SVILUPPO MURO OS62

Conci A, B, C, D, E, F, G, H e I

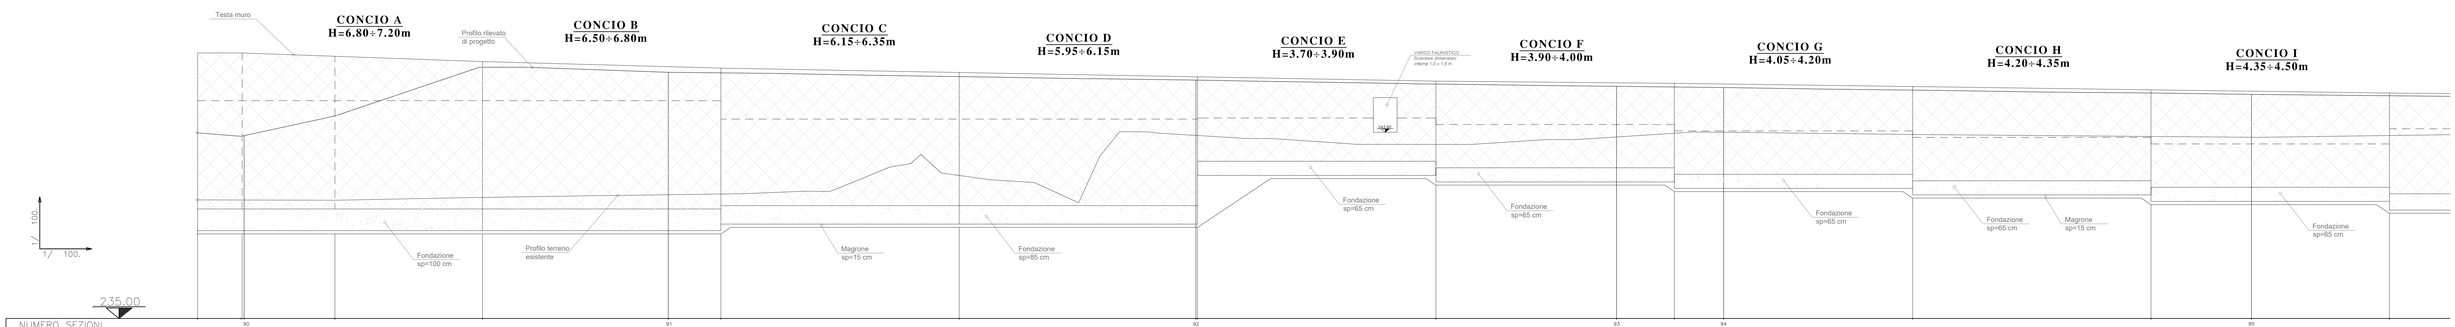

| | | |