
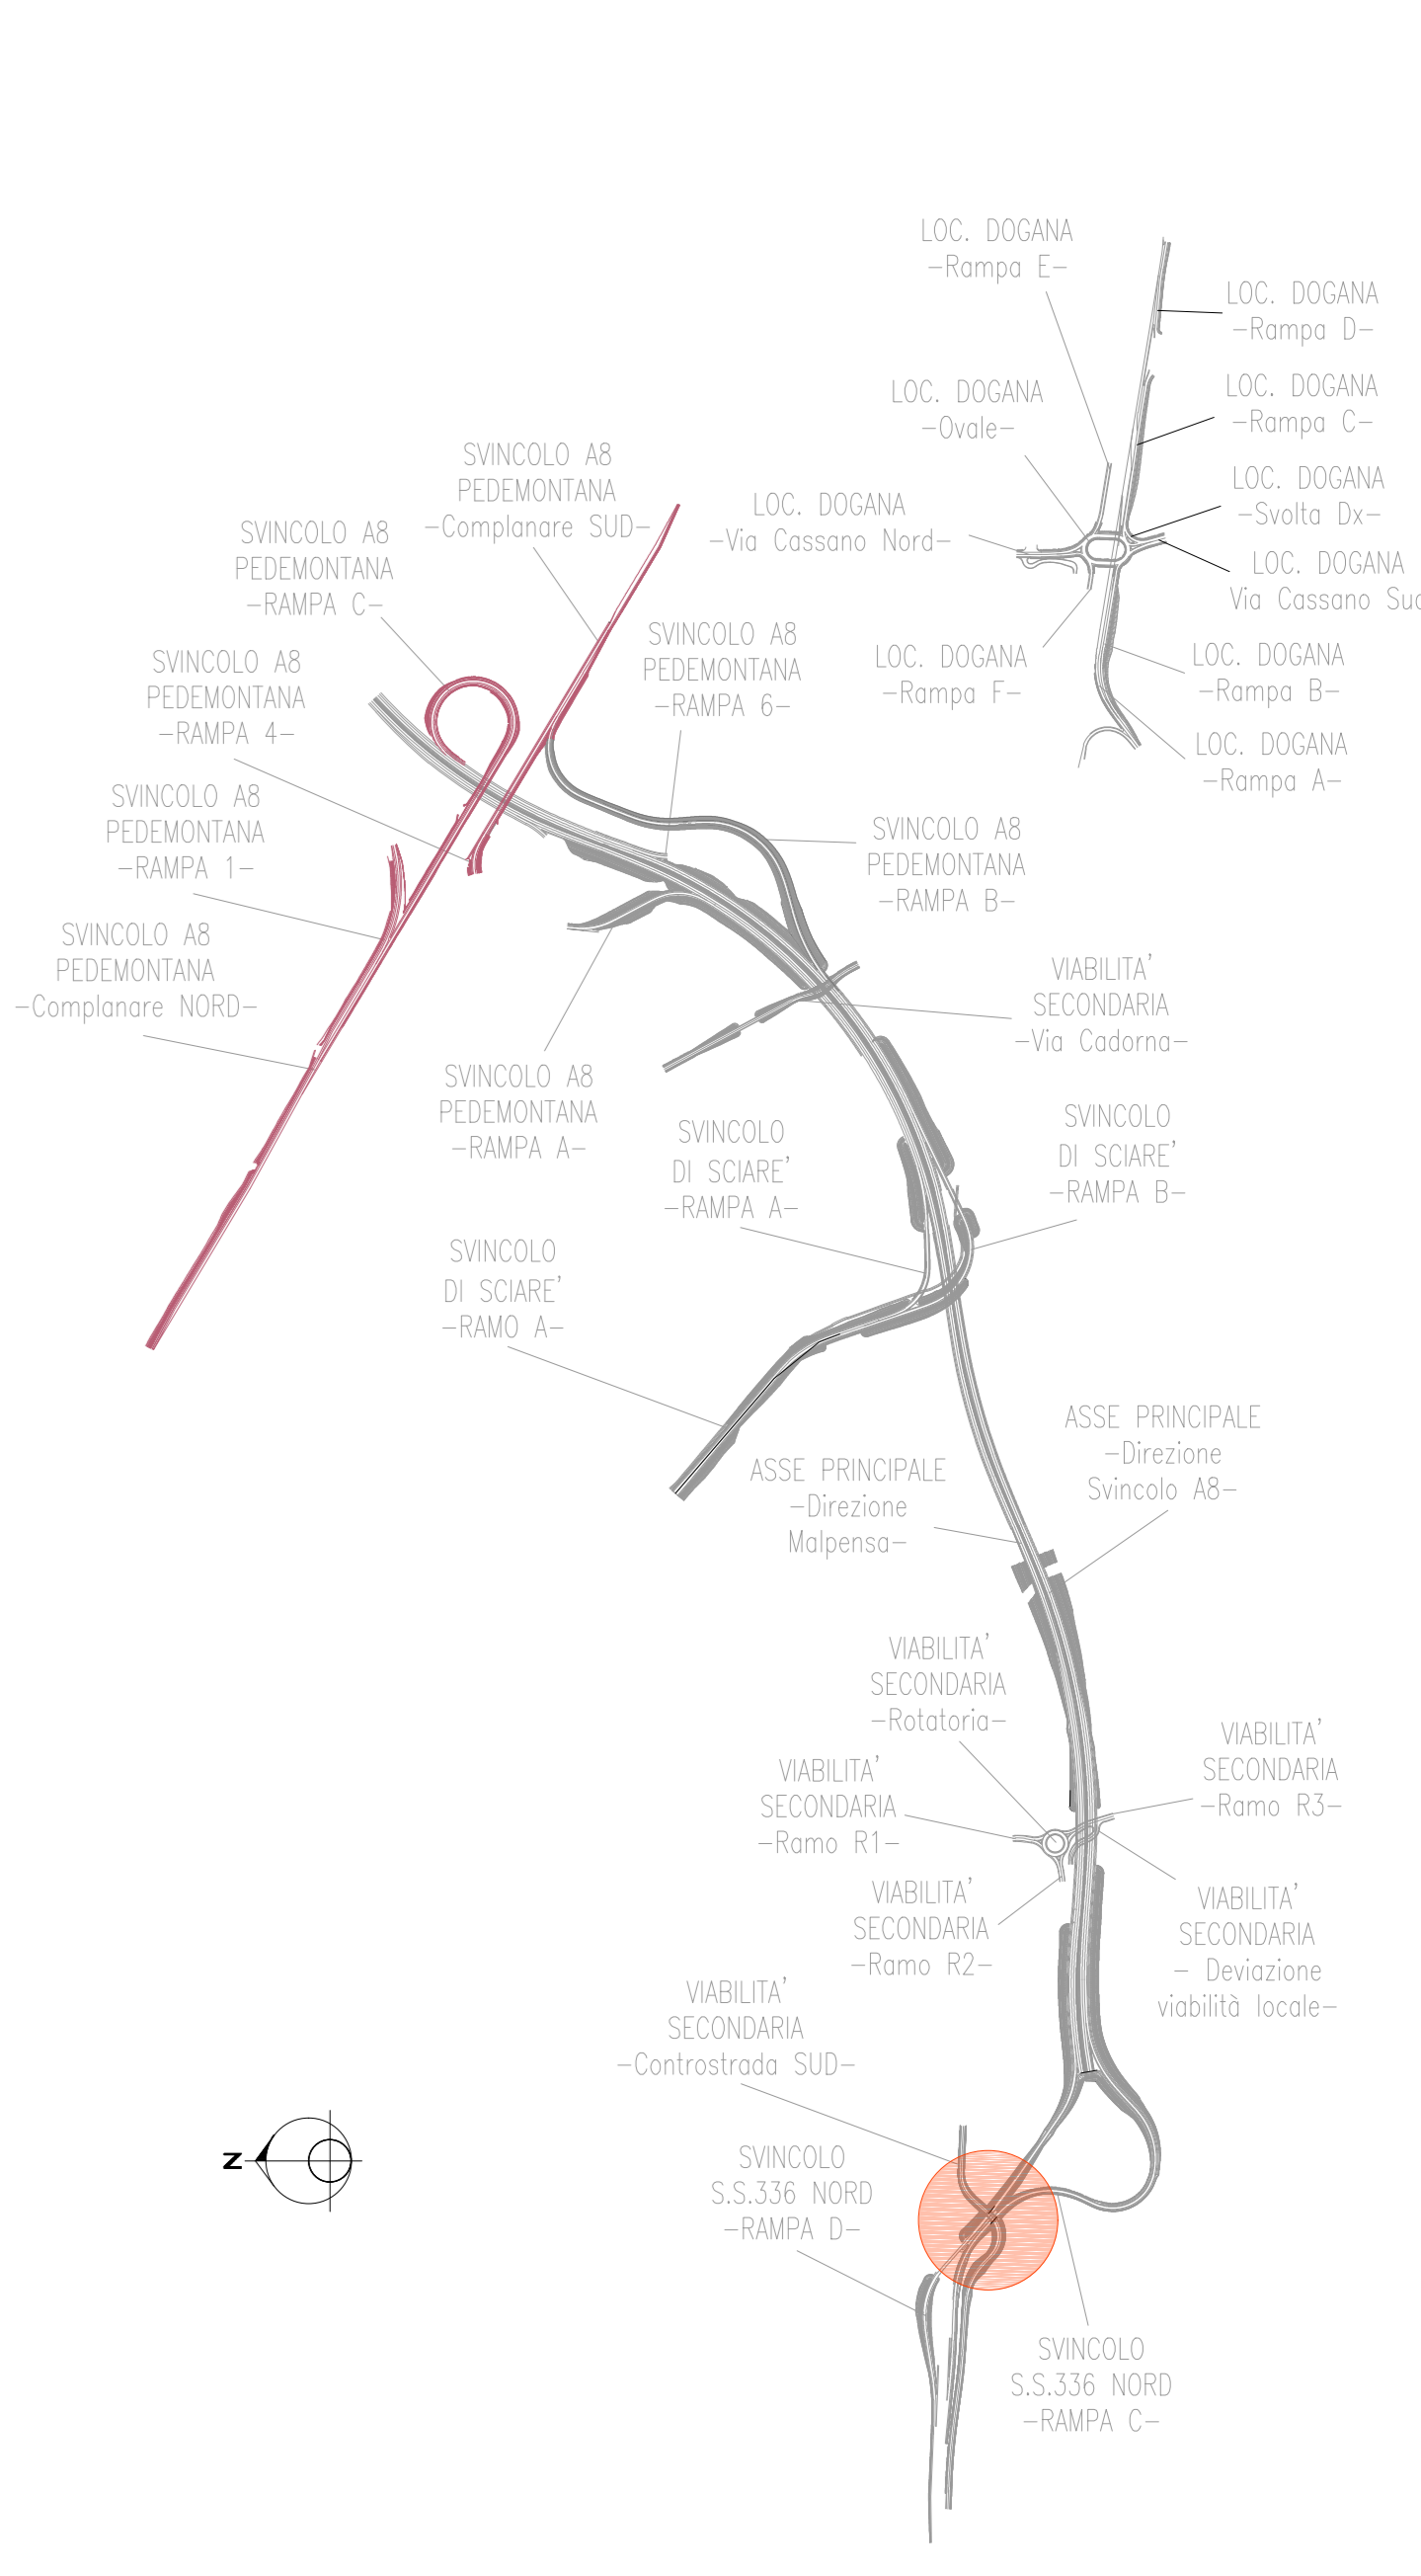


PIANTA MURO OS65

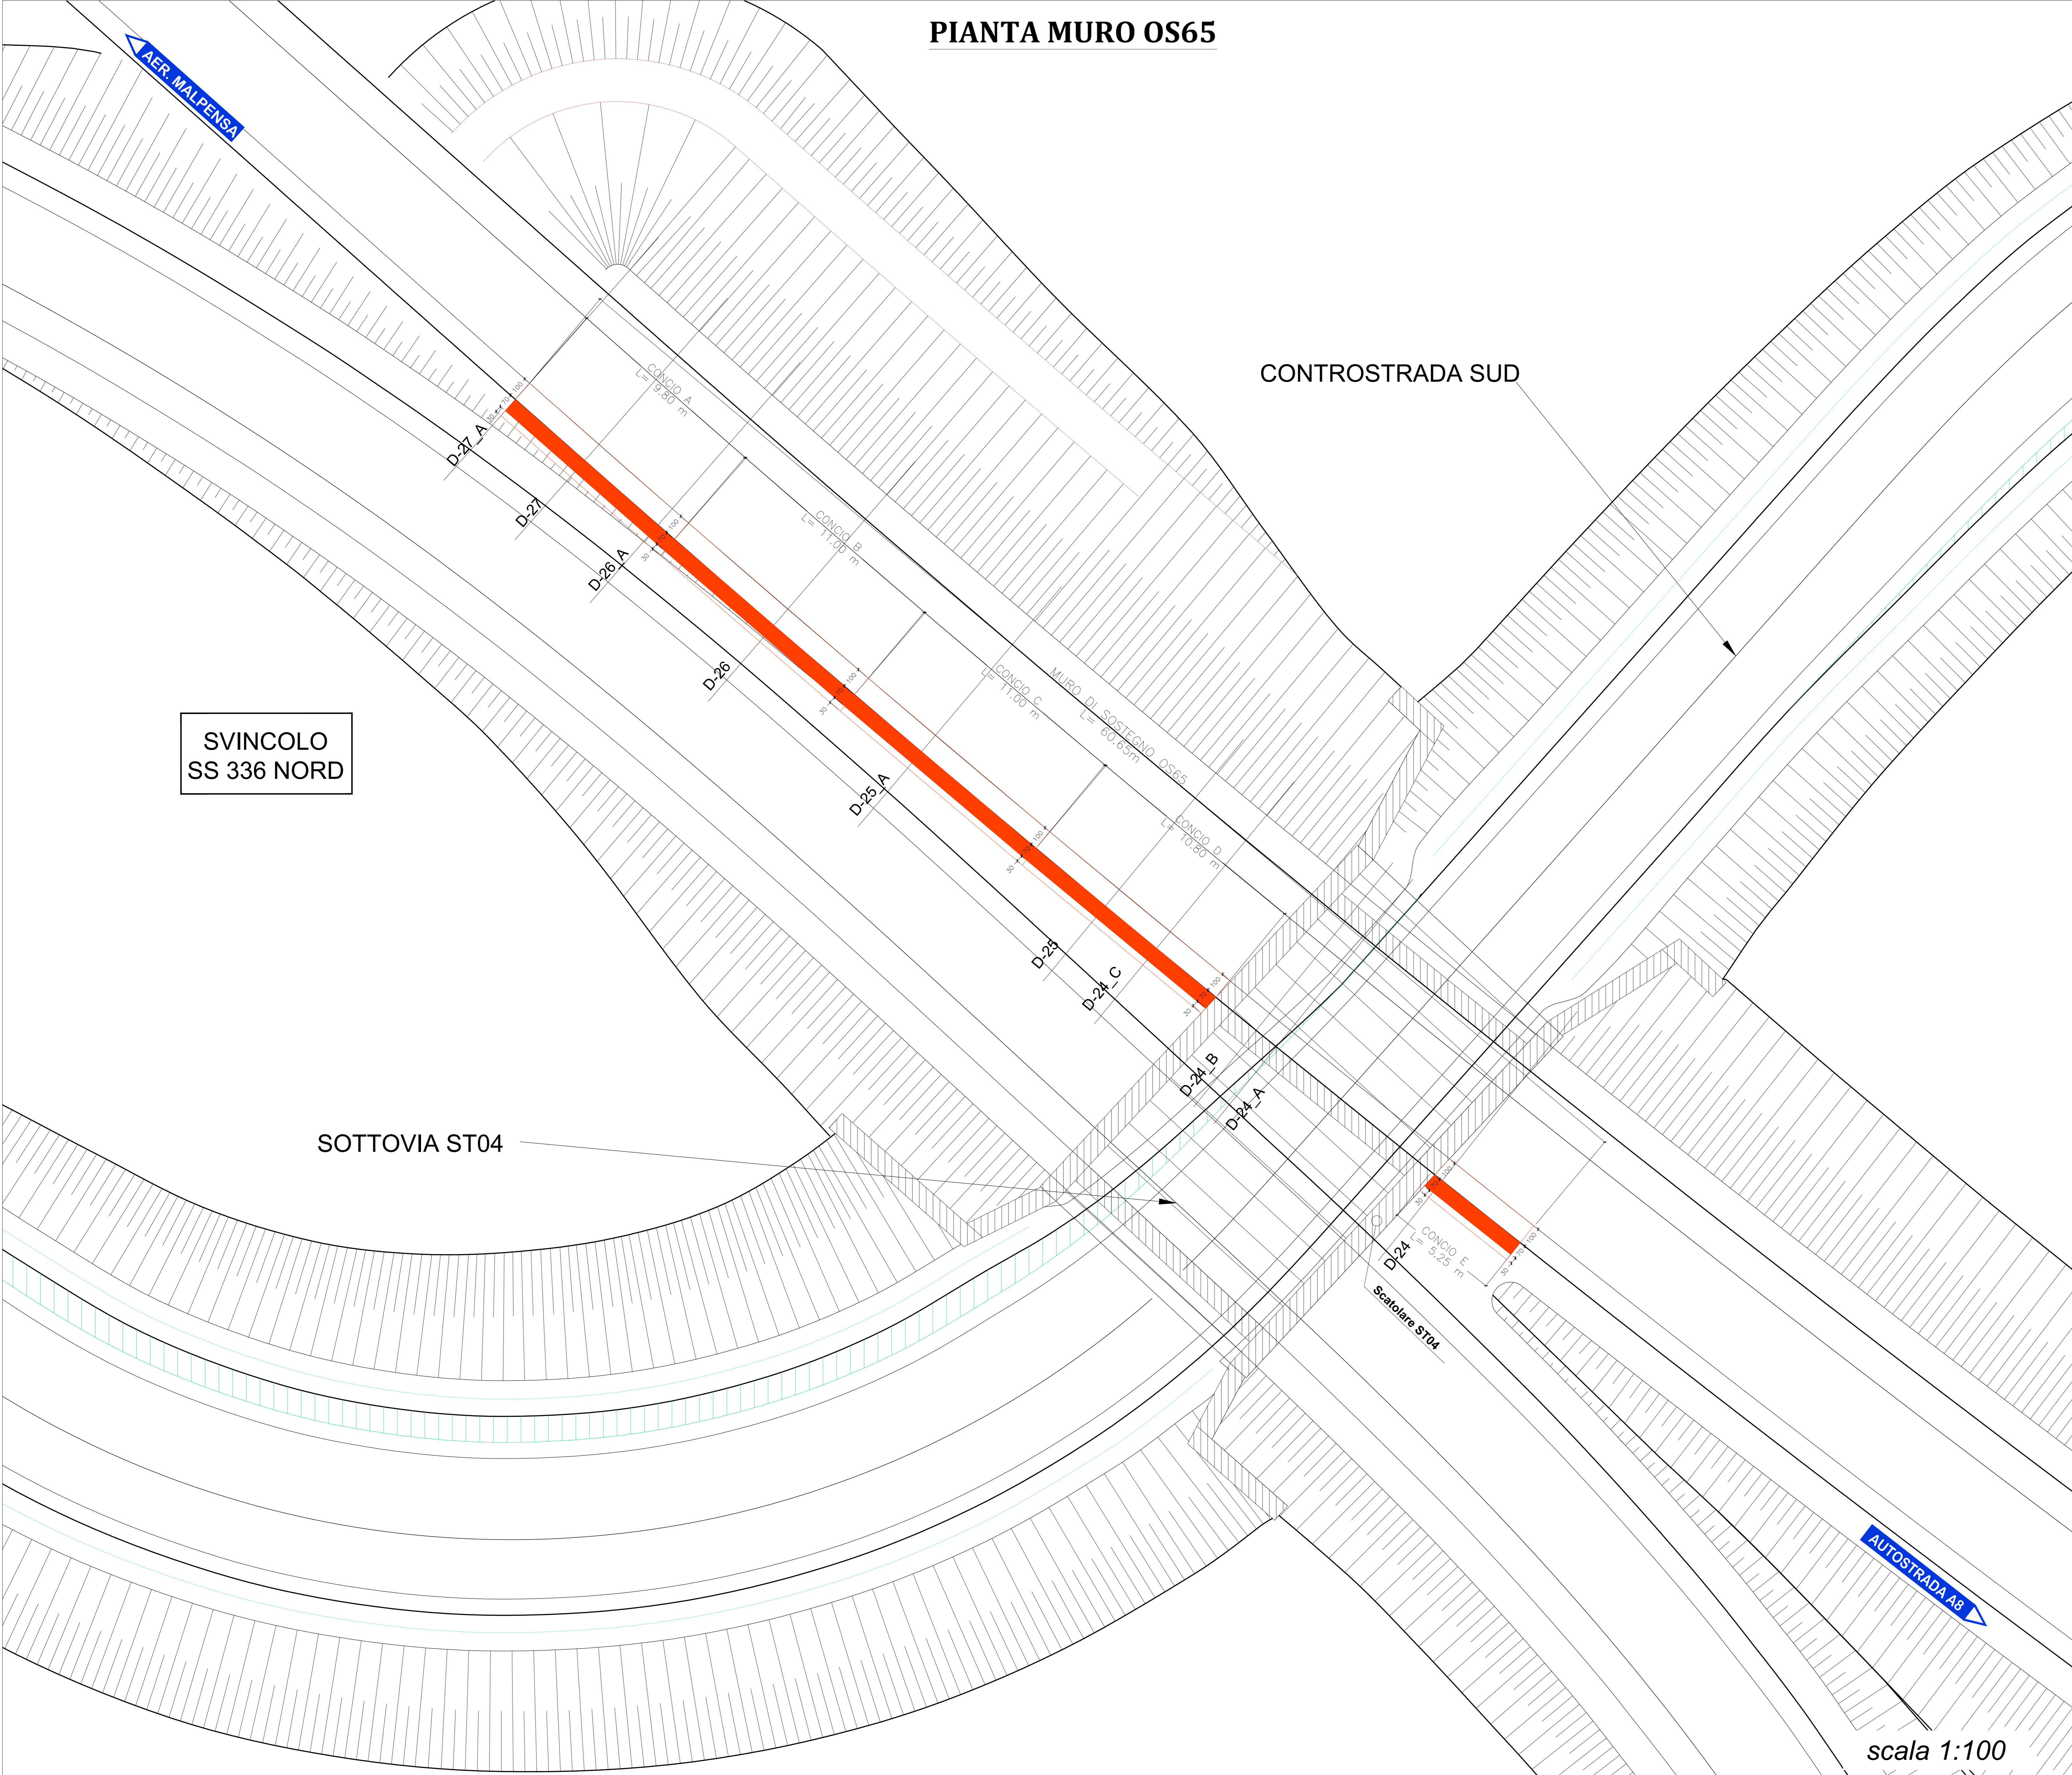

anas ANAS S.p.A.
 Gruppo IS Italiani
 Direzione Progettazione e Realizzazione Lavori

NUOVA S.S. 341 "GALLARATESE" - TRATTO DA SAMARATE A CONFINE
 CON LA PROVINCIA DI NOVARA - TRATTO NORD
**STRALCIO FUNZIONALE DAL KM 6+500 (SVINCOLO S.S. 336 NORD)
 AL KM 8+844 (SVINCOLO AUTOSTRADA A8)
 "BRETTELLA DI GALLARATE"**

PROGETTO ESECUTIVO

STUDIO CORONA	UNING	SETAC	ARKE
Ing. Renato Valsecchi	Prof. Ing. Valerio Pappalardo	Prof. Ing. Valerio Pappalardo	Ing. Gianluigi Agostini

VISTO IL RESPONSABILE DEL PROCEDIMENTO	RESPONSABILE INTEGRAZIONE DELLE PREVISIONI SPECIALISTICHE	IL PROGETTISTA FIRMATARIO DELLA PRESTAZIONE	GEOLOGO	COORDINATORE DELLA SICUREZZA IN FASE DI PROGETTAZIONE
Dot. Ing. Giancarlo LUONDO	Dot. Ing. Valerio PAPPALARDO	Ing. Valerio PAPPALARDO	Ing. Valerio PAPPALARDO	Ing. Valerio PAPPALARDO

I - OPERE D'ARTE MINORI: MURI DI SOSTEGNO
IE - MURO DI SOSTEGNO OS65 - RAMPA D -
SVINCOLO S.S. 336 NORD
 Planimetria

IE 002			
CODICE PROGETTO	NOME FILE	REVISIONE	SCALA:
M1533 E 1801	IE002-P1050SSTRD101_B.dwg	B	1:100

REV.	DESCRIZIONE	DATA	REDATTO	VERIFICATO	APPROVATO
C	EMMISSIONE A SEGUITO DI ISTRUTTORIA INTERNA ANAS	MARZO 2021	ING. DANIELE TUFFUTI	ING. VALERIO BAIETTI	ING. RENATO DEL PRETE
A	EMMISSIONE	LUGLIO 2020	ING. DANIELE TUFFUTI	ING. VALERIO BAIETTI	ING. RENATO DEL PRETE
B	EMMISSIONE				