


CONCIO A
H=3.18+3.24m

CONCIO B
H=3.13+3.18m

CONCIO C
H=3.05+3.13m

CONCIO D
H=3.02+3.05m

CONCIO E
H=3.02+3.08m

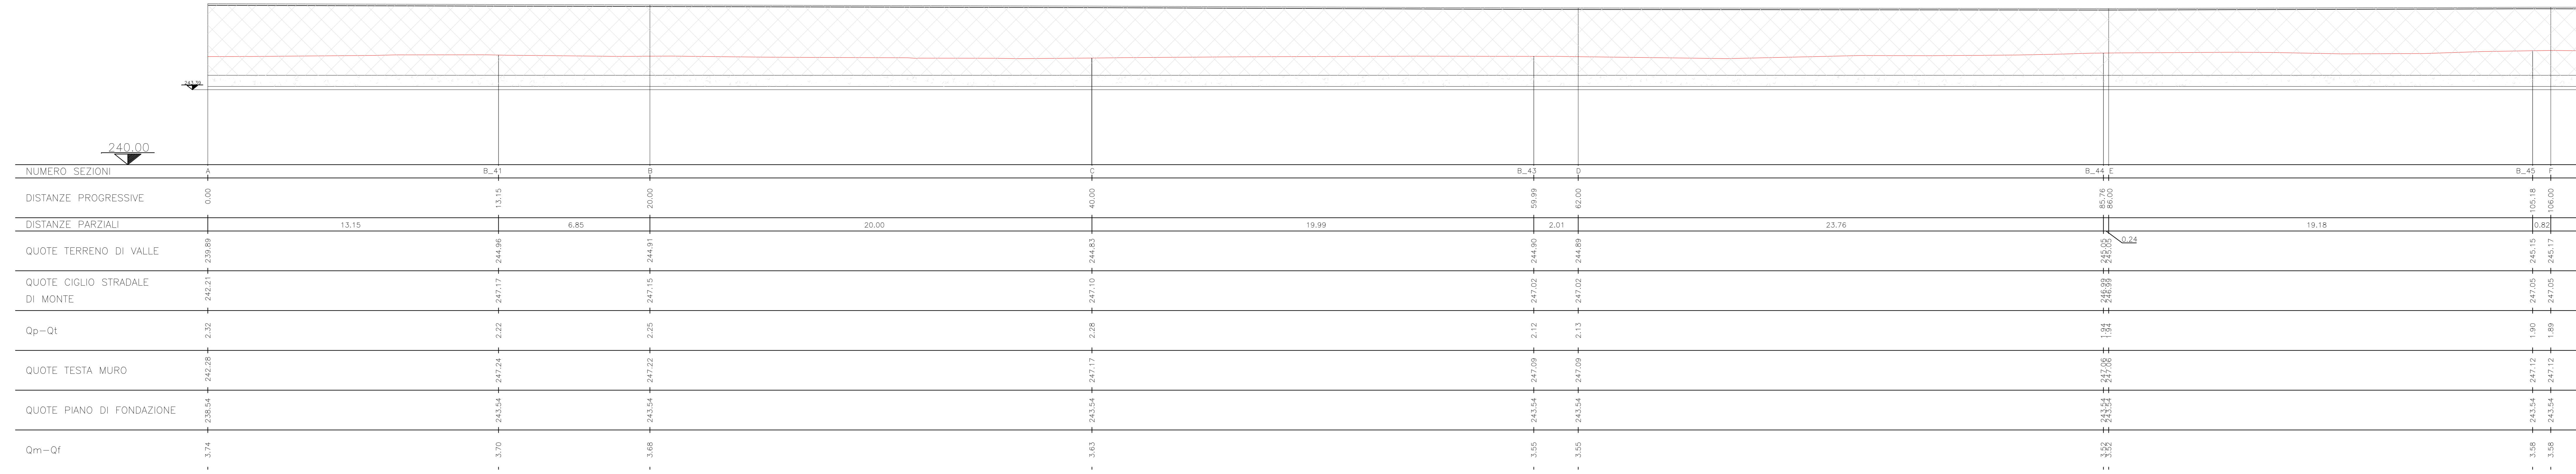

CONCIO F
H=3.05+3.08m

CONCIO G
H=3.02+3.05m

CONCIO H
H=3.02+3.07m

CONCIO I
H=3.02+3.07m

CONCIO J
H=2.95+3.02m

CONCIO K
H=2.90+2.95m




CONCIO K
H=2.90+2.95m

CONCIO L
H=2.55m

CONCIO M
H=2.55+2.63m

CONCIO N
H=2.62+2.63m

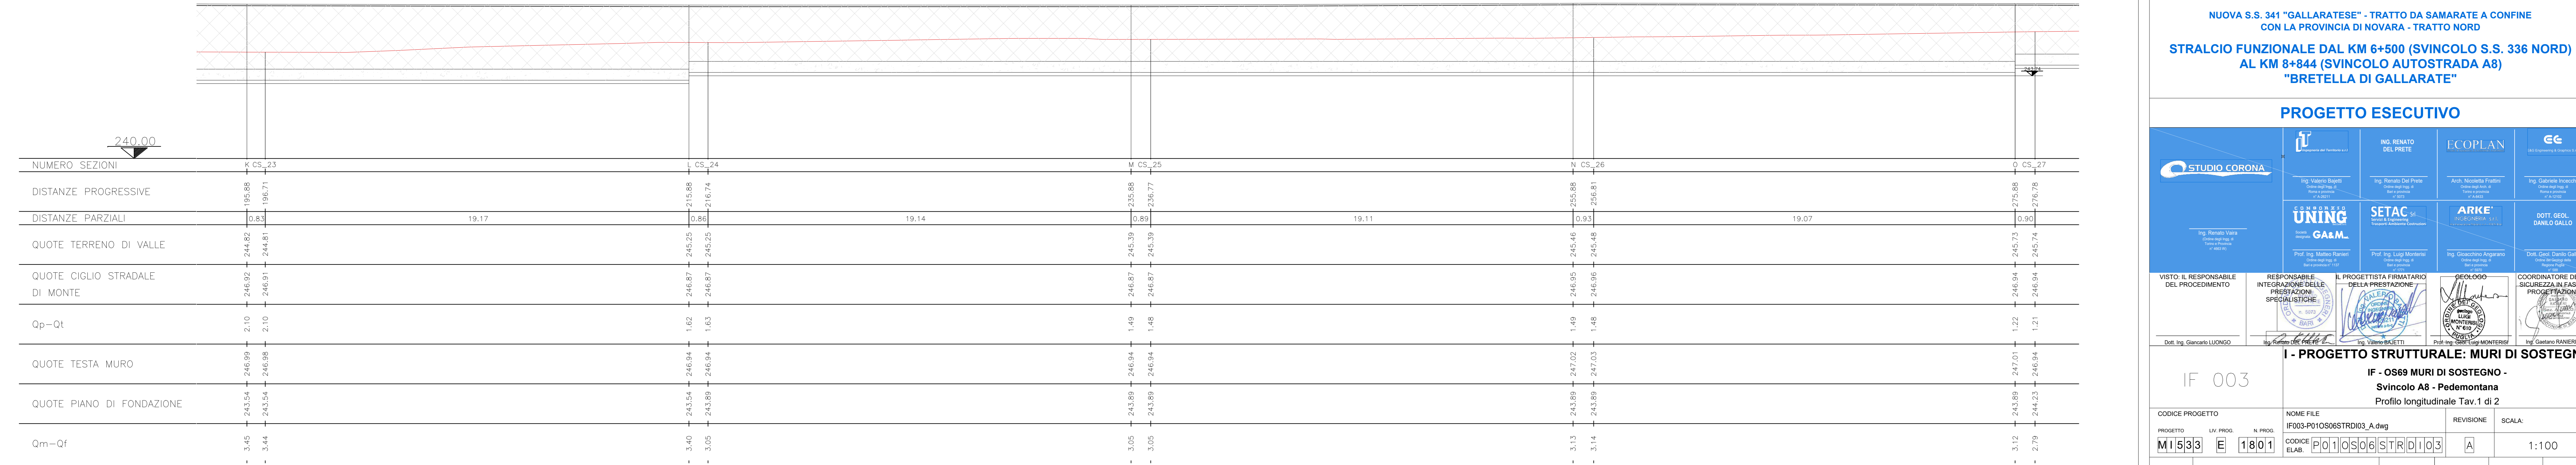



ANAS S.p.A.
Direzione Progettazione e Realizzazione Lavori

NUOVA S.S. 341 "GALLARATESE" - TRATTO DA SAMARATE A CONFINE
CON LA PROVINCIA DI NOVARA - TRATTO NORD

**STRALCIO FUNZIONALE DAL KM 6+500 (SVINCOLO S.S. 336 NORD)
AL KM 8+844 (SVINCOLO AUTOSTRADA A8)
"BRETTELLA DI GALLARATE"**

PROGETTO ESECUTIVO

VISTO IL RESPONSABILE DEL PROCEDIMENTO

RESPONSABILE DELLA PRESENTAZIONE SPECIALISTICA

IL PROGETTISTA FIRMATARIO DELLA PRESTAZIONE

GEOLOGO

COORDINATORE DELLA SICUREZZA IN FASE DI PROGETTAZIONE

Dot. Ing. Giancarlo LUORIO

Ing. Stefano DE PAERIS

Ing. Valerio BAILETTI

Ing. Giancarlo MONTEFERRI

Ing. Giacomo BIANCHI

I - PROGETTO STRUTTURALE: MURI DI SOSTEGNO

IF 003

Svincolo A8 - Pedemontana
Profilo longitudinale Tav.1 di 2

CODICE PROGETTO	NOME FILE	REVISIONE	SCALA:
PROGETTO	IF003-P10506STRD03_A.dwg		
LIV. PROJ.			
N. PROJ.			
CODICE ELAB.	P010506STRD03		1:100

C				
B				
A	EMMISSIONE	MAGGIO 2021	ING. DANIELE TURFUTTI	ING. VALERIO BAILETTI
REV.	DESCRIZIONE	DATA	REDATTO	VERIFICATO
				ING. RENATO DEL PRETE
				APPROVATO