
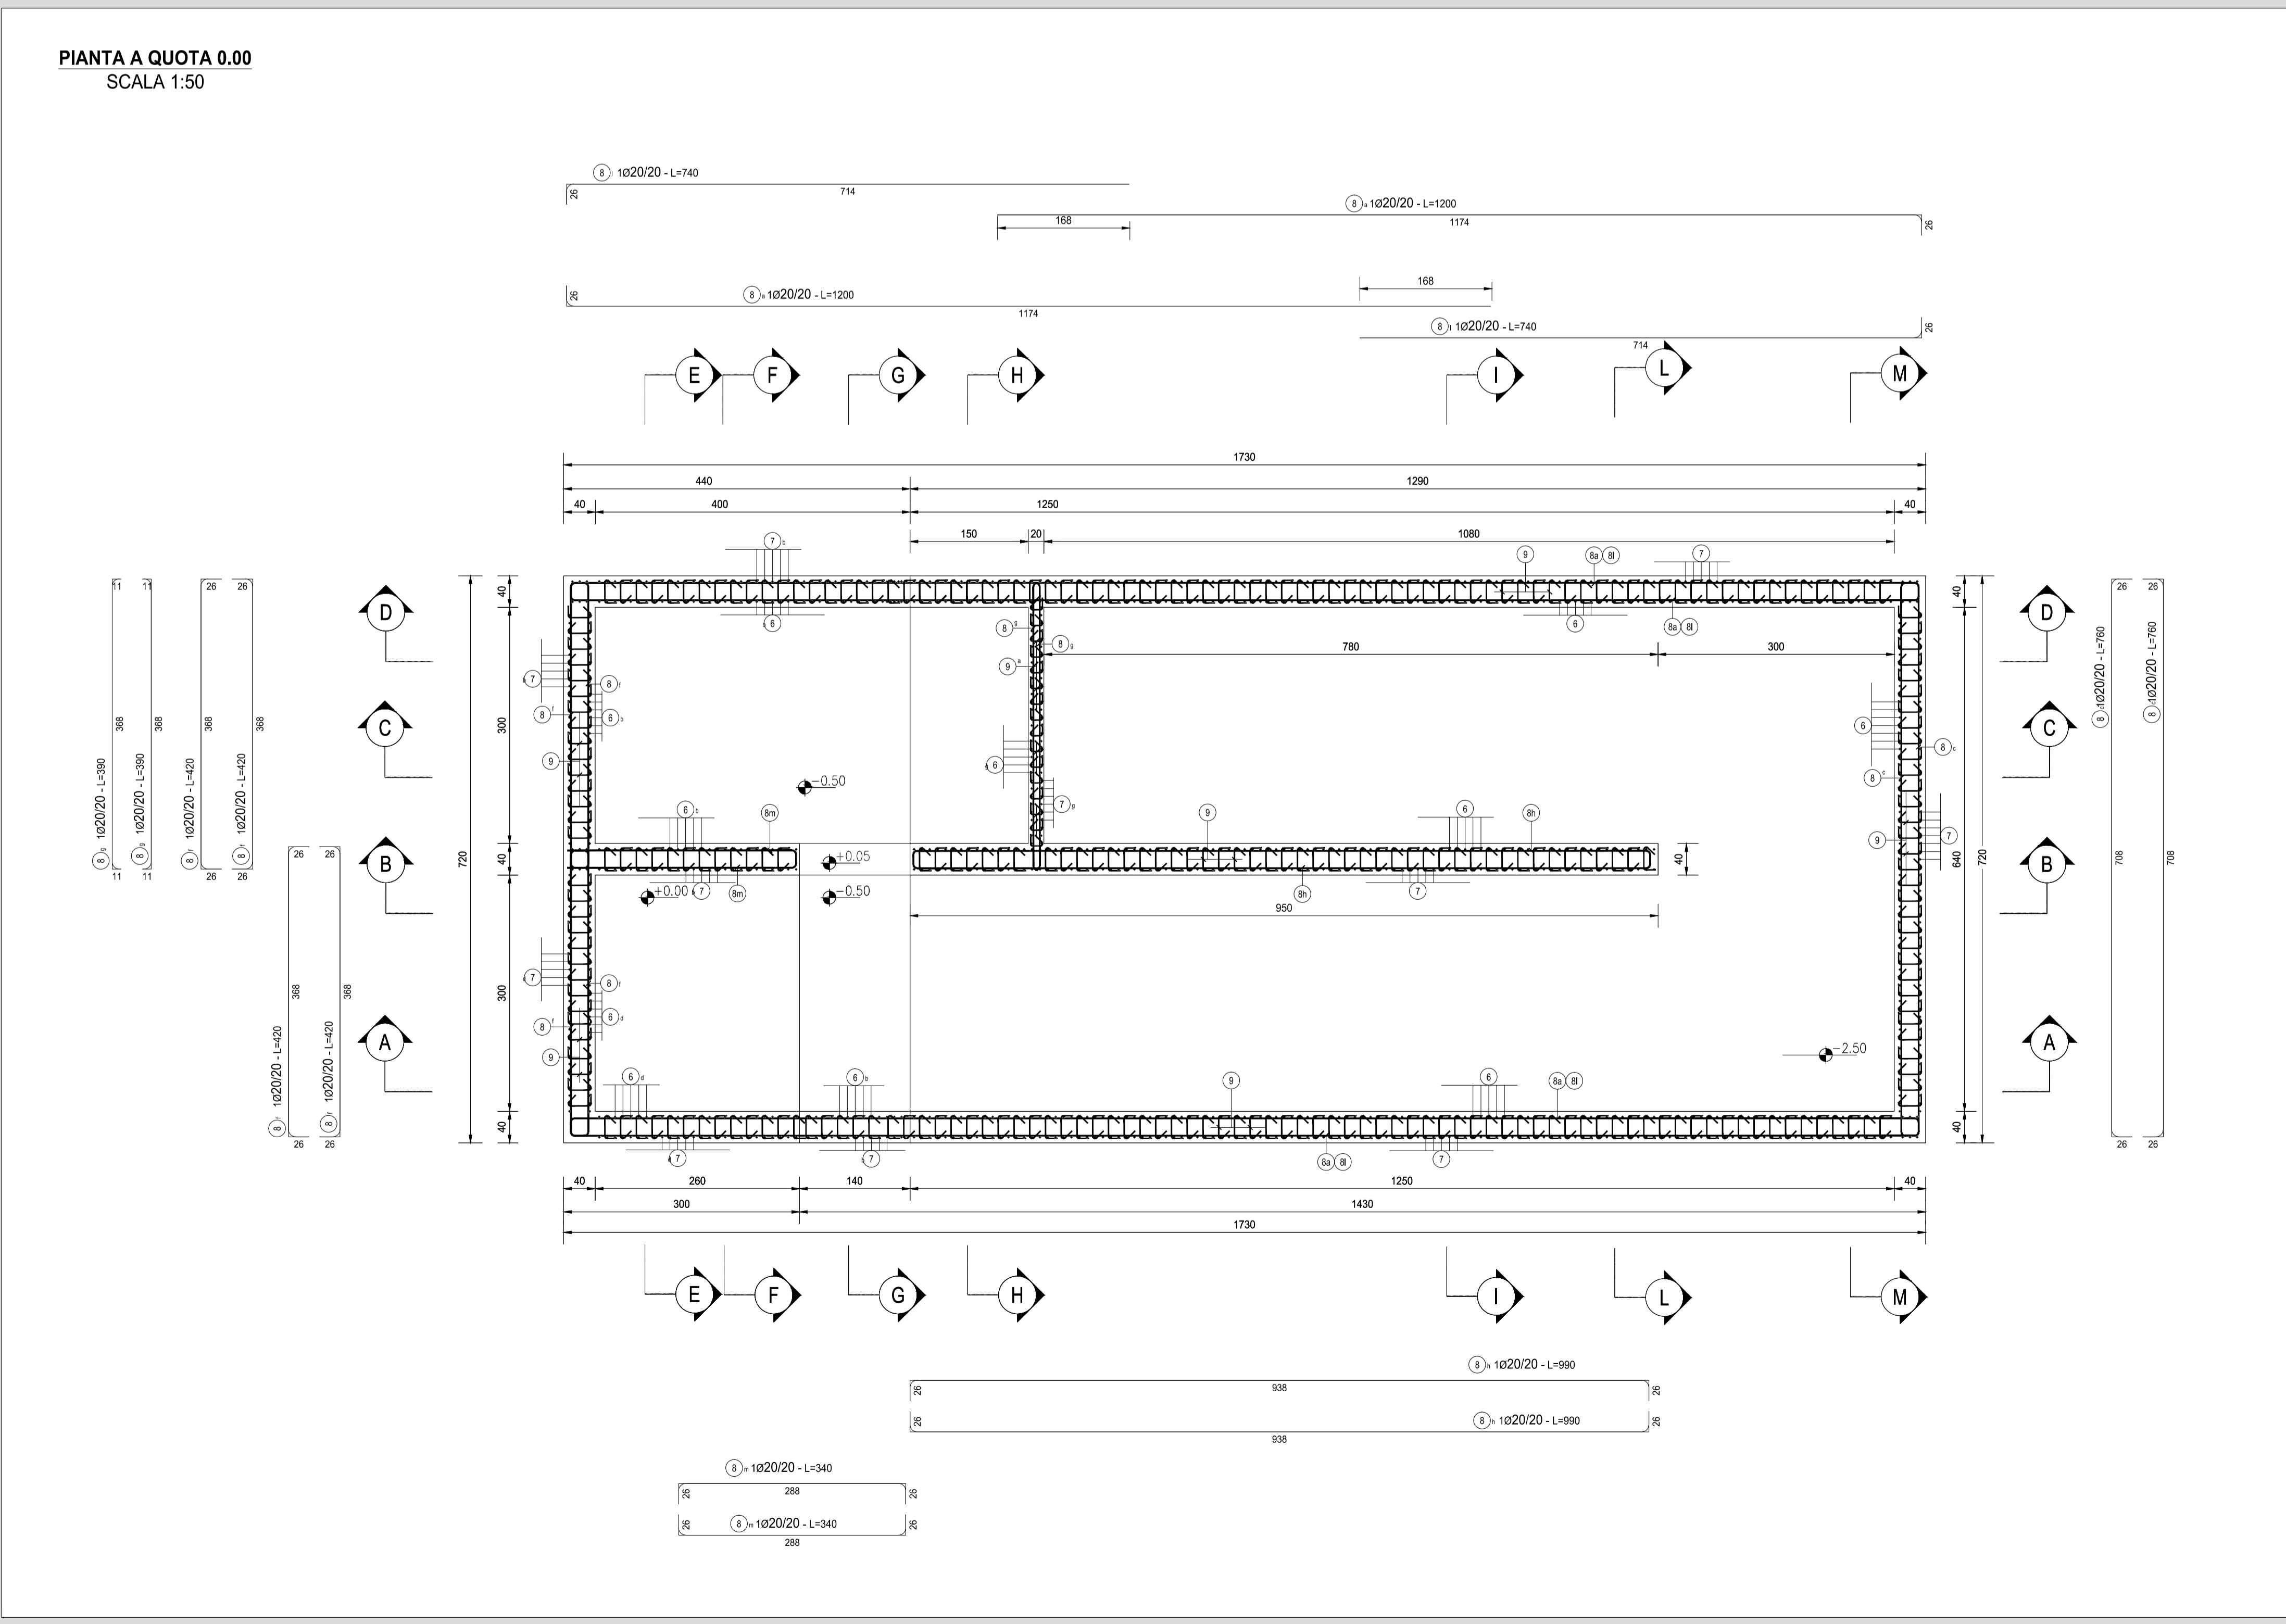


RICHIAMI AD ALTRI ELABORATI	
RELAZIONE DI CALCOLO	P000101STRRE01
CARPENTERIA	P000101STRAR01
CARATTERISTICHE DEI MATERIALI	P000101STRSC01

NOTE
TUTTE LE MISURE, SALVO CONTRARIA INDICAZIONE, SONO ESPRESSE IN CM

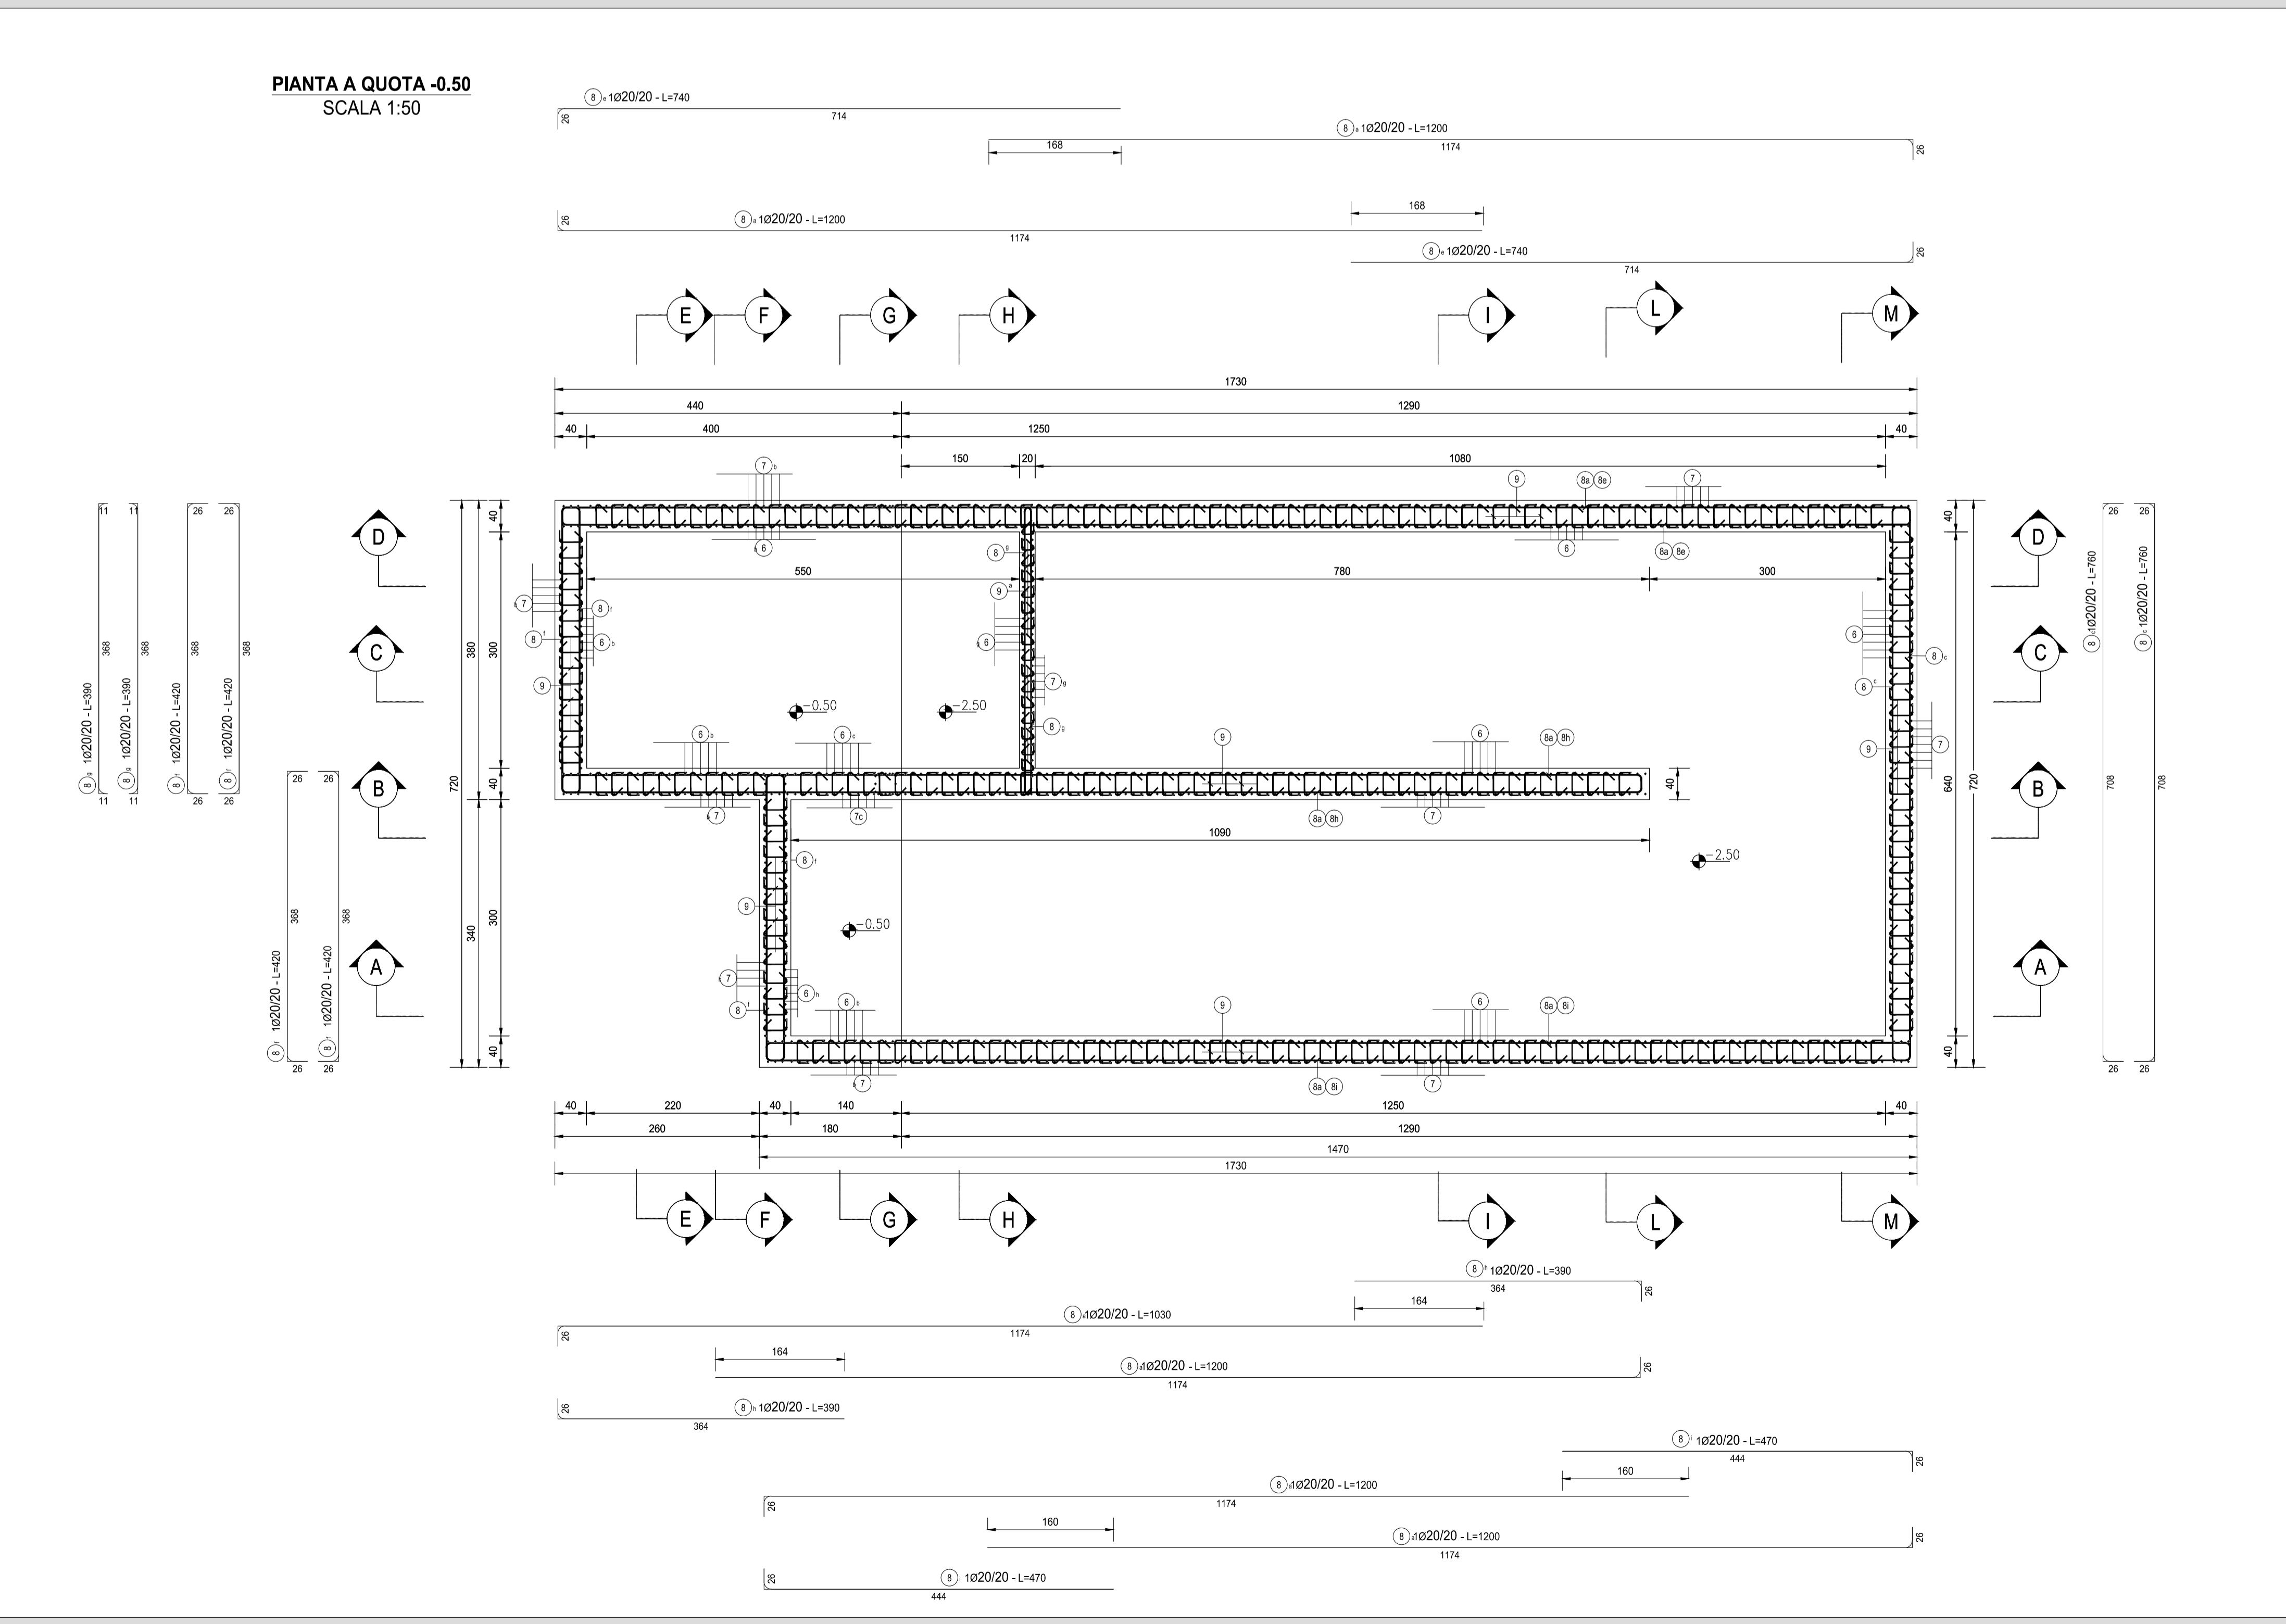

ANAS S.p.A.
Direzione Progettazione e Realizzazione Lavori

NUOVA S.S. 341 "GALLARATESE" - TRATTO DA SAMARATE A CONFINE
CON LA PROVINCIA DI NOVARA - TRATTO NORD
STRALCIO FUNZIONALE DAL KM 6+500 (SVINCOLO S.S. 336 NORD)
AL KM 8+844 (SVINCOLO AUTOSTRADA A8)
"BRETELLA DI GALLARATE"

PROGETTO ESECUTIVO

STUDIO CORONA	ING. RENATO DEL PRETE	ECOPLAN	EG
ING. VALERIO BIGNARDI	ING. RENATO DEL PRETE	ARCH. ANDREA FERRARI	ING. GIANFRANCESCO
ING. RENATO DEL PRETE	ING. RENATO DEL PRETE	ING. GIANFRANCESCO	ING. GIANFRANCESCO
ING. RENATO DEL PRETE	ING. RENATO DEL PRETE	ING. GIANFRANCESCO	ING. GIANFRANCESCO

VISTO IL RESPONSABILE DEL PROCEDIMENTO

RESPONSABILE INTERVENIRE SULLE PRESTAZIONI SPECIFICHE

IL PROGETTISTA FIRMATARIO DELLA PRESTAZIONE

SCOPO DEL PROGETTO

COORDINATORE DELLA SICUREZZA IN FASE DI PROGETTAZIONE

LA - OPERE D'ARTE MINORI - VASCHE DI PRIMA PIOGGIA
LA105
LA - 01 - VASCA DI PRIMA PIOGGIA TIPO 1
Armatura vasca di prima pioggia tipo 1 - Tavola 1 di 3

PROGETTO	DI. PROJ.	REVISIONE	SCALA
MI533	E 1801	A	1:50

REV.	DESCRIZIONE	DATA	REDATTO	VERIFICATO	APPROVATO
C					
B					
A	EMISSIONE	Maggio 2021	ING. FRANCO NICOLOSI	ING. VALERIO BIGNARDI	ING. RENATO DEL PRETE