



SEZIONE A-A
SCALA 1:50

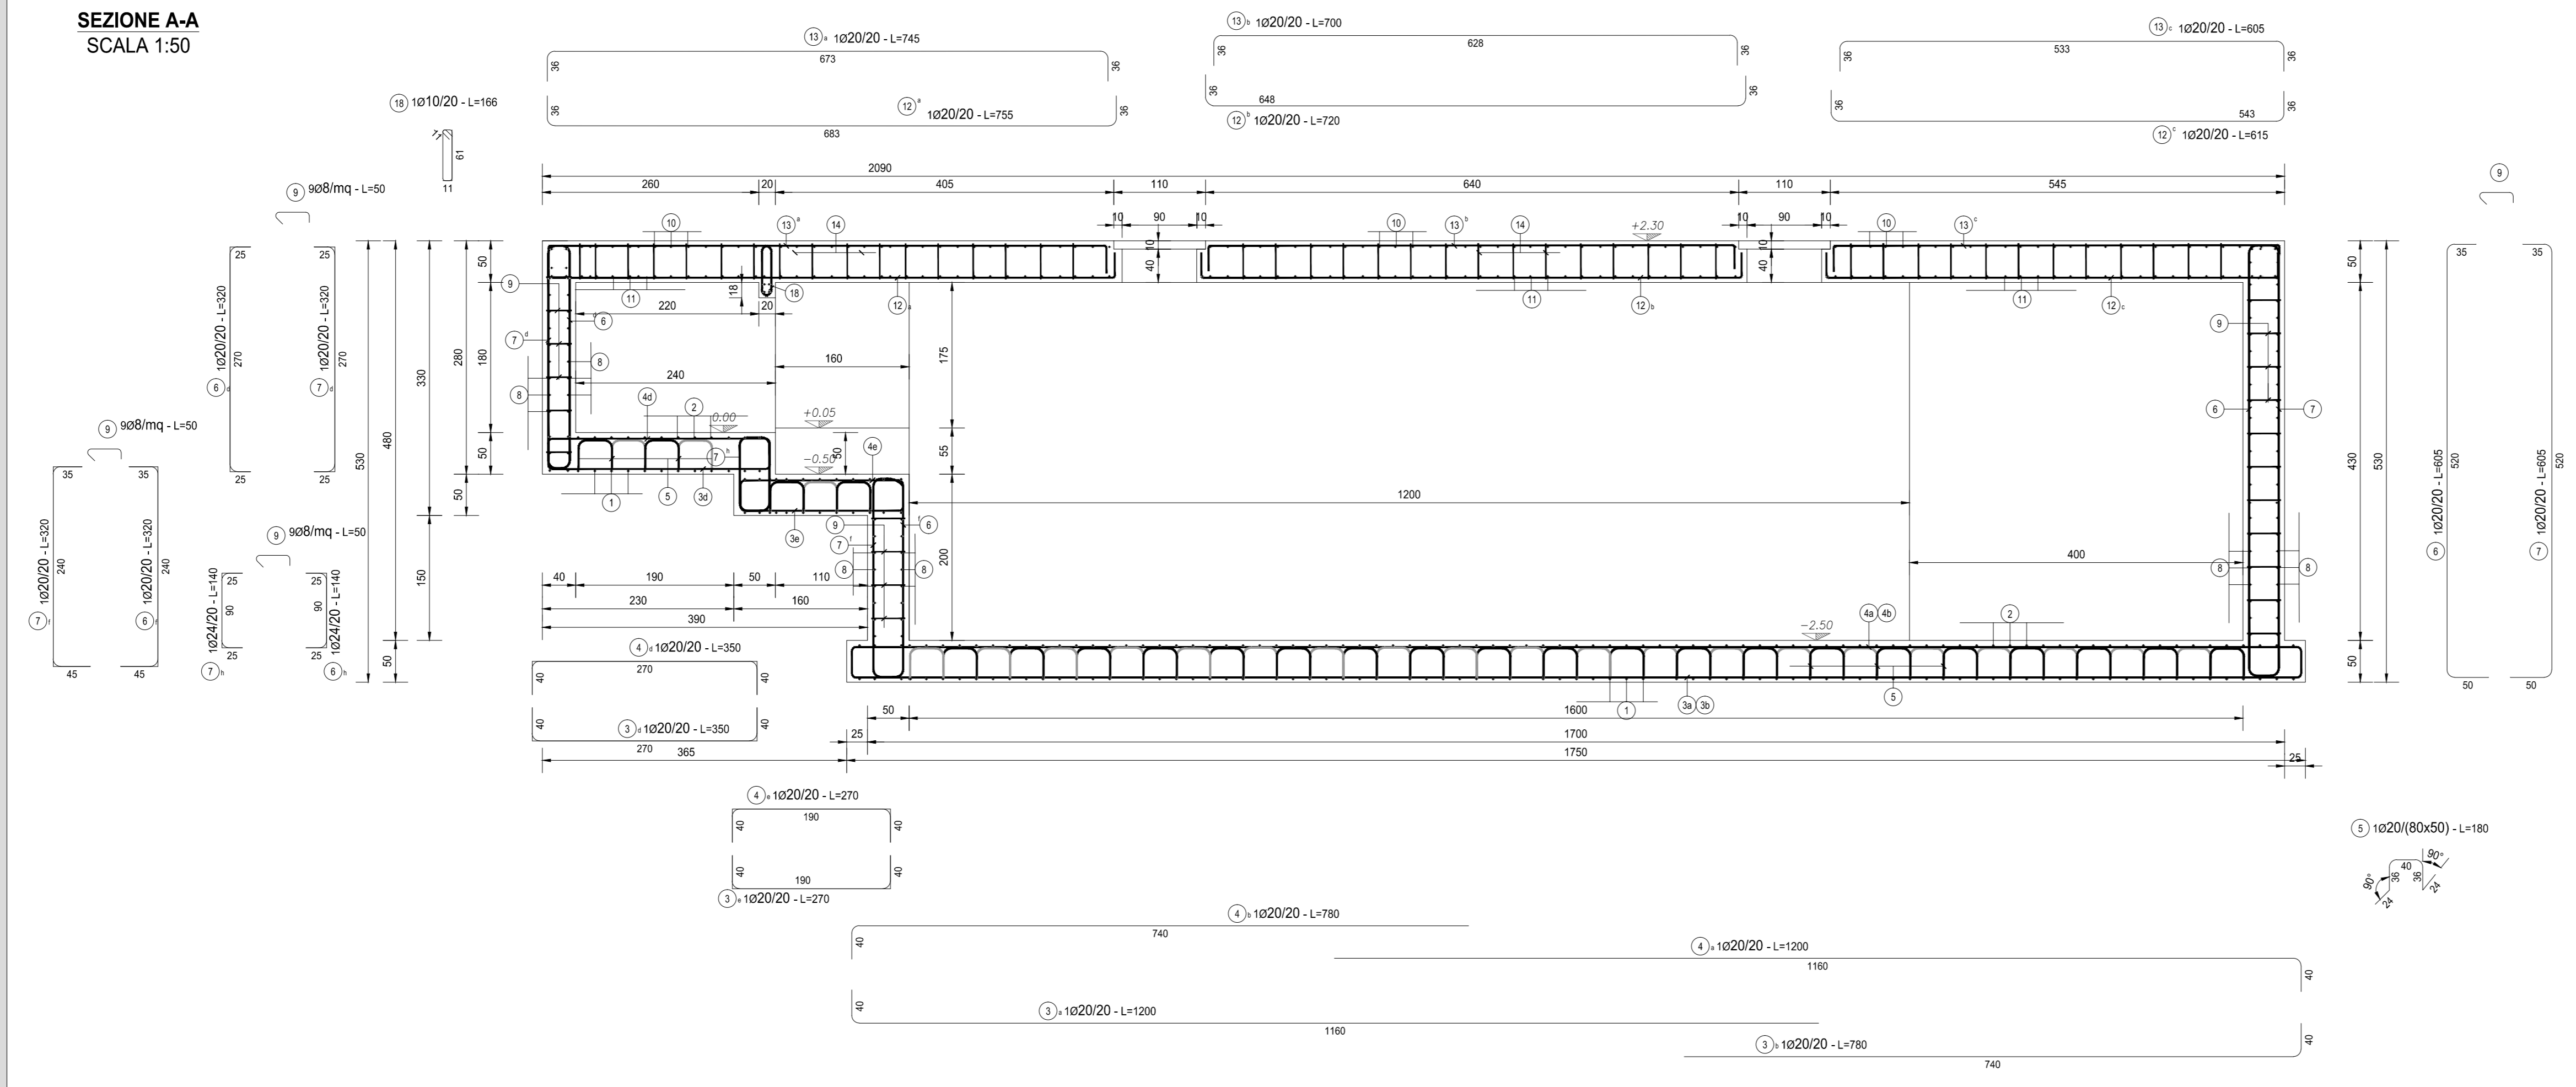



RICHIAMI AD ALTRI ELABORATI	
RELAZIONE DI CALCOLO	P00I02STRRE01
CARPENTERIA	P00I02STRAR01
CARATTERISTICHE DEI MATERIALI	P00I02STRSC01

NOTE
TUTTE LE MISURE, SALVO CONTRARIA INDICAZIONE, SONO ESPRESSE IN CM

SEZIONE D-D
SCALA 1:50

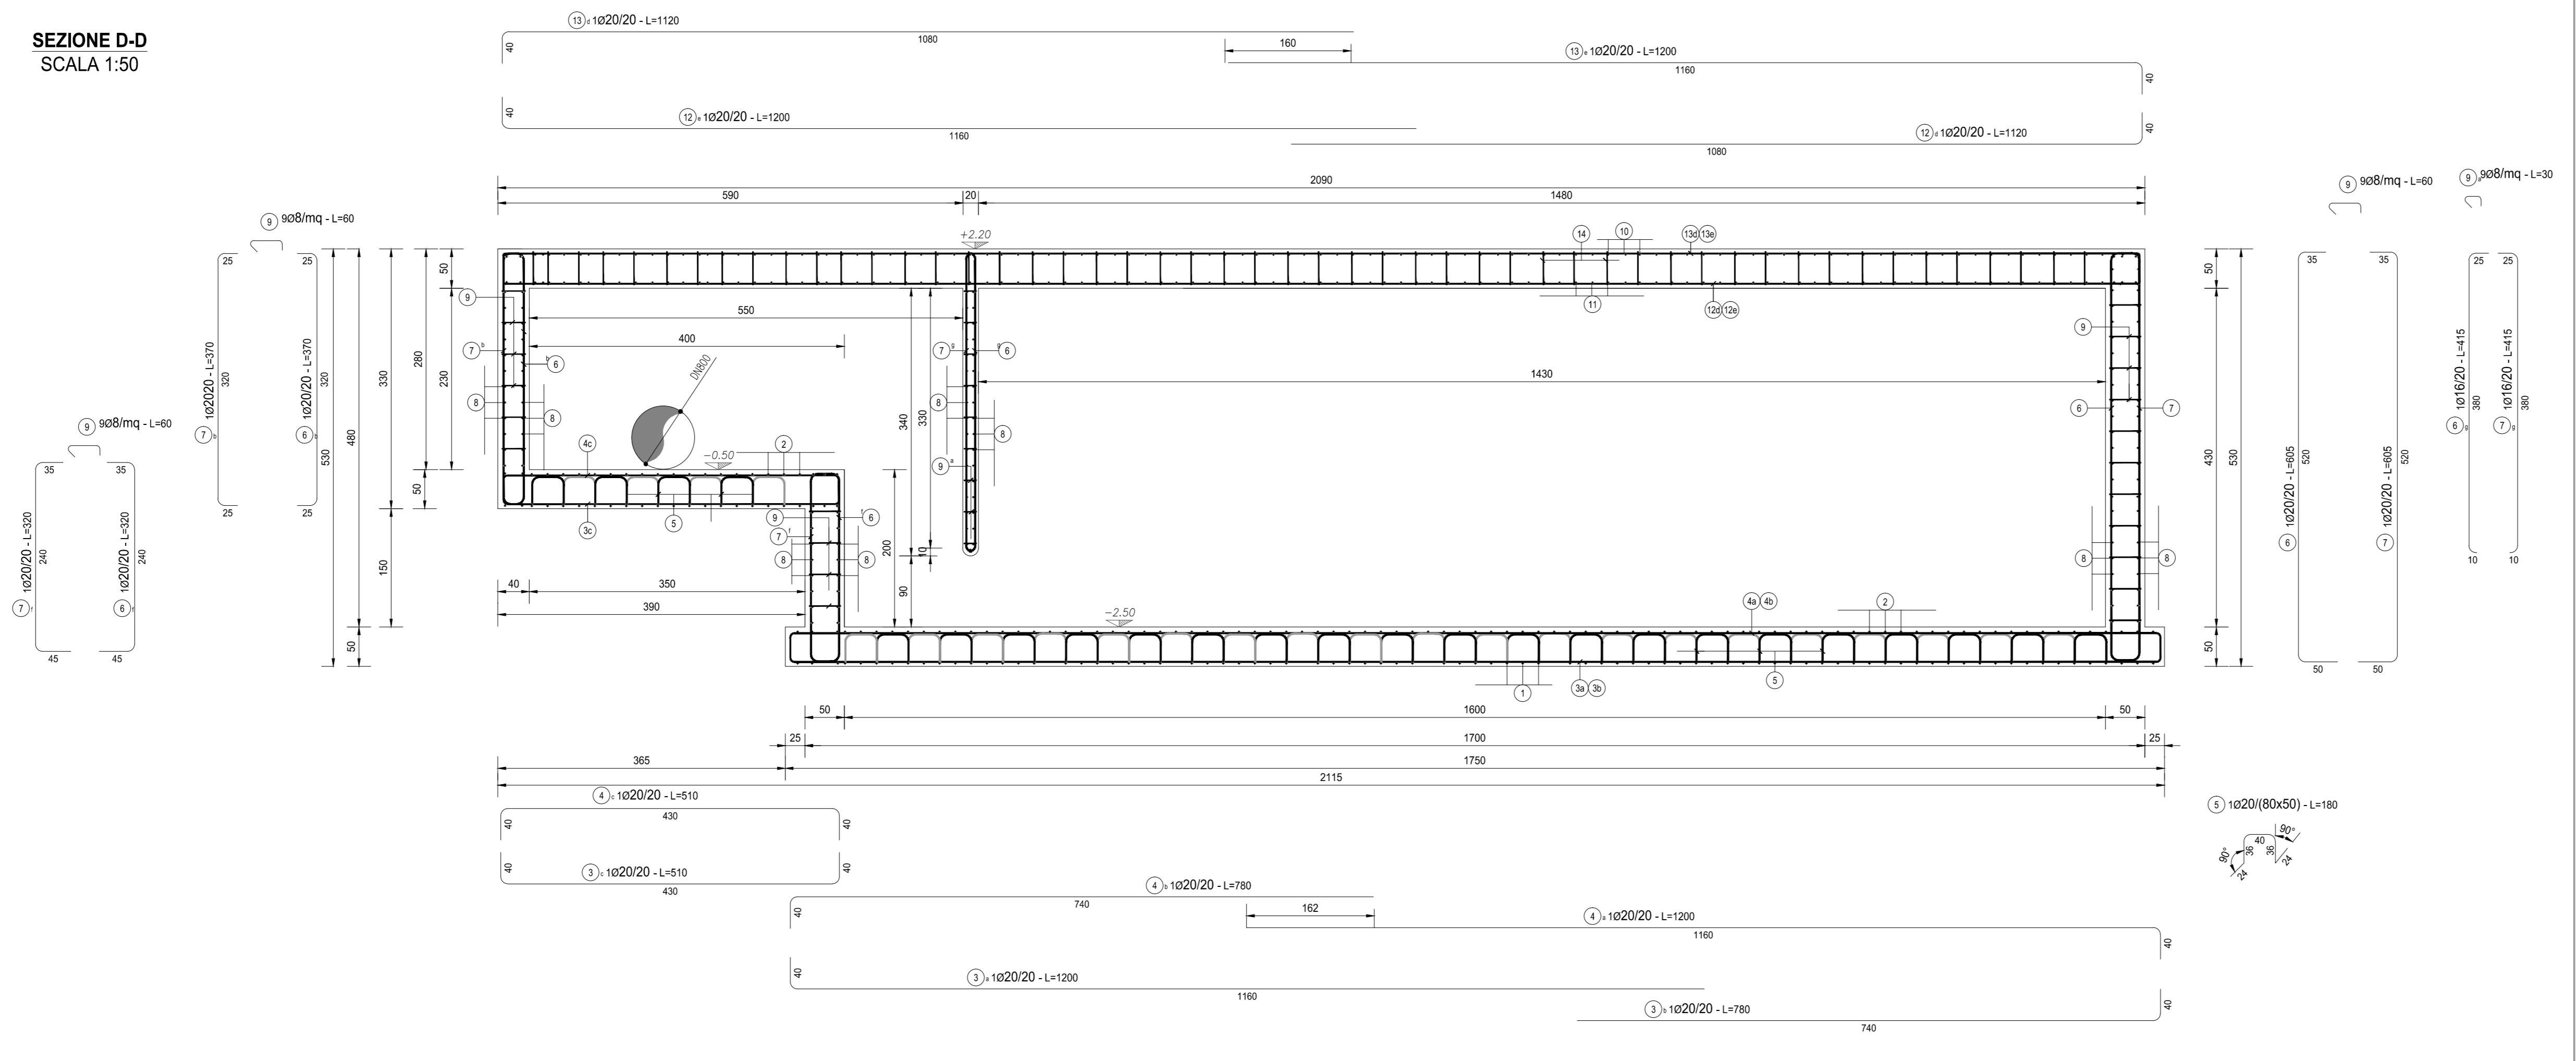

SEZIONE C-C
SCALA 1:50

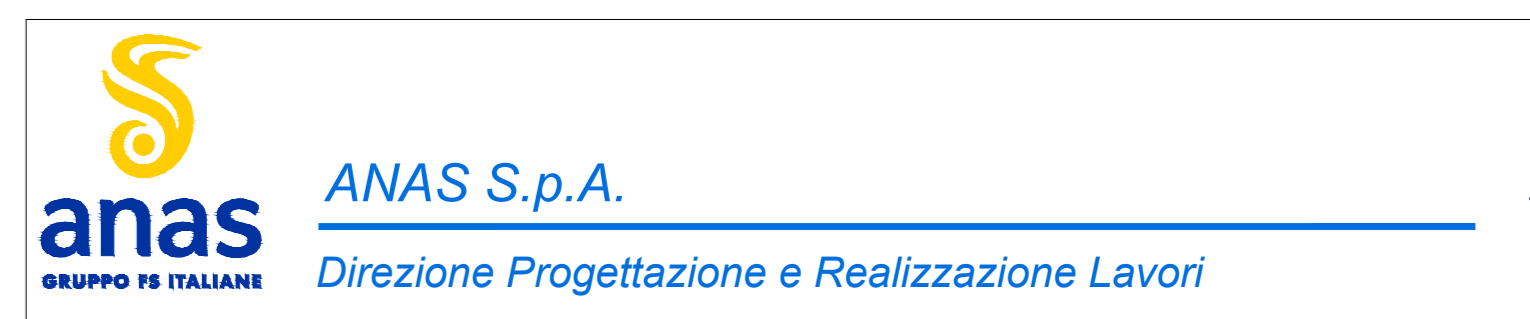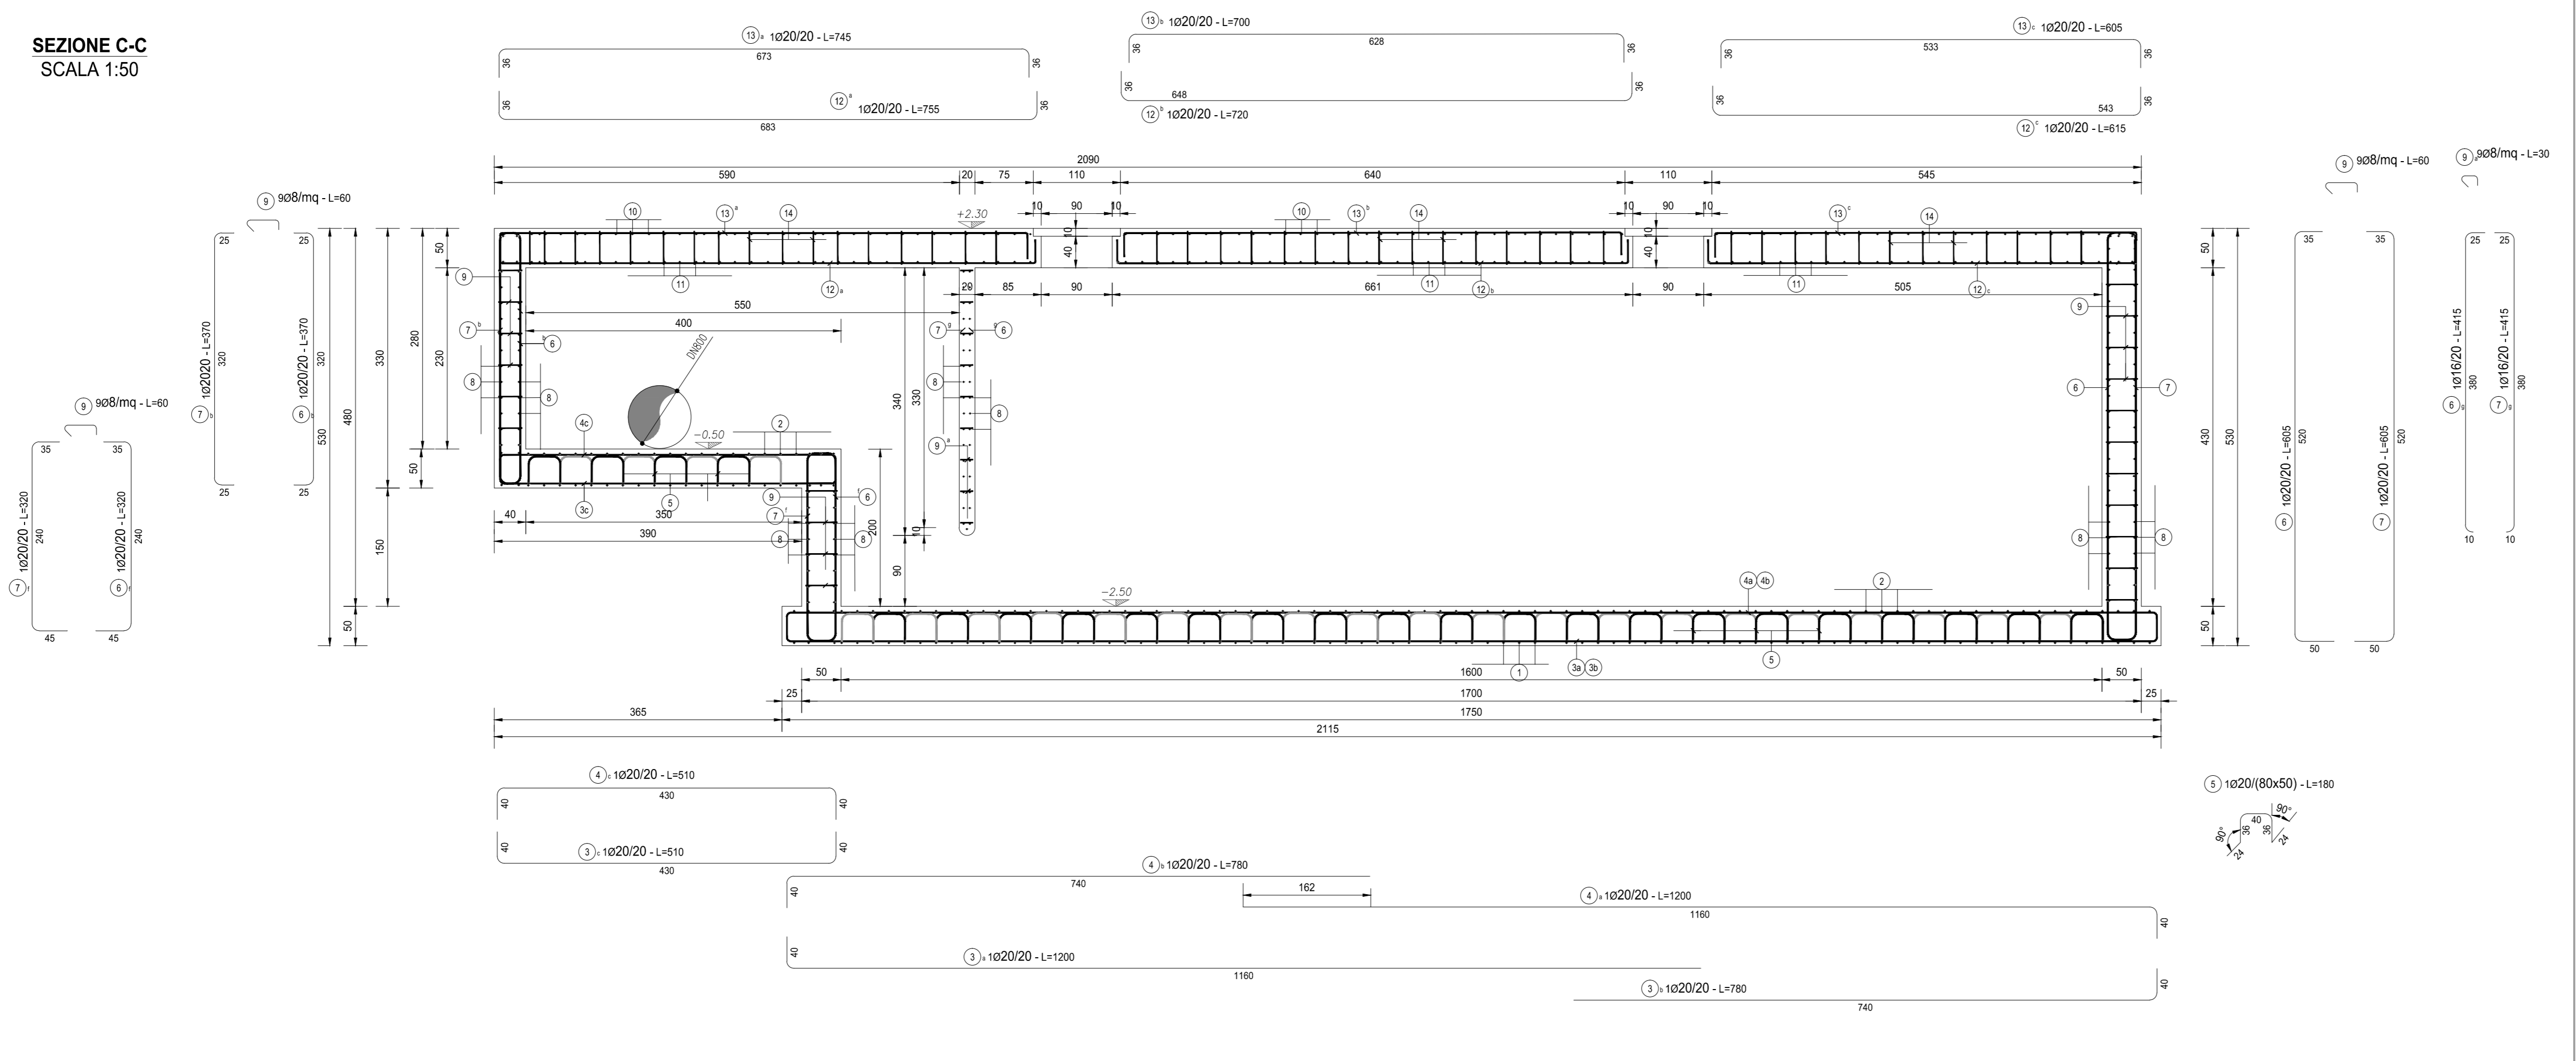

NUOVA S.S. 341 "GALLARATESE" - TRATTO DA SAMARATE A CONFINE
CON LA PROVINCIA DI NOVARA - TRATTO NORD
**STRALCIO FUNZIONALE DAL KM 6+500 (SVINCOLO S.S. 336 NORD)
AL KM 8+844 (SVINCOLO AUTOSTRADA A8)
"BRETTELLA DI GALLARATE"**

PROGETTO ESECUTIVO

STUDIO CORONA	ING. RENATO DEL PRETE	ECOPLAN	EG
ING. VALERIO BIGNARDI	ING. RENATO DEL PRETE	ARCH. NICOLA FALCETTI	ING. GILBERTO BONICCHI
ING. RENATO VASSI	ING. LUIGI MONTENAPOLI	ING. GIUSEPPE AGOSTINI	ING. GILBERTO BONICCHI
COMMISSIONE UNING	SETAC	ARKE	DOTT. GEOL. DANIELO SPILLO
ING. RENATO VASSI	ING. LUIGI MONTENAPOLI	ING. GIUSEPPE AGOSTINI	ING. GILBERTO BONICCHI
ING. RENATO VASSI	ING. LUIGI MONTENAPOLI	ING. GIUSEPPE AGOSTINI	ING. GILBERTO BONICCHI
ING. RENATO VASSI	ING. LUIGI MONTENAPOLI	ING. GIUSEPPE AGOSTINI	ING. GILBERTO BONICCHI

LA - OPERE D'ARTE MINORI - VASCHE DI PRIMA PIOGGIA
LA - 02 - VASCA DI PRIMA PIOGGIA TIPO 2
Armatura vasca di prima pioggia tipo 2 - Tavola 3 di 3

LA207	LA207-PO0I02STRAR03_A.dwg	REVISIONE	SCALA:
PROGETTO	LA207-PO0I02STRAR03_A.dwg	REVISIONE	SCALA:
M1533	E 1801	REVISIONE	SCALA:
ELAB.	P00I02STRAR03	REVISIONE	SCALA:
C			
B			
A	EMMISSIONE	Maggio 2021	ING. MICHELE SCARDINO
REV.	DESCRIZIONE	DATA	REDAITTO
			VERIFICATO
			APPROVATO