PLANIMETRIA - Tombino faunistico TM03
scala 1:50

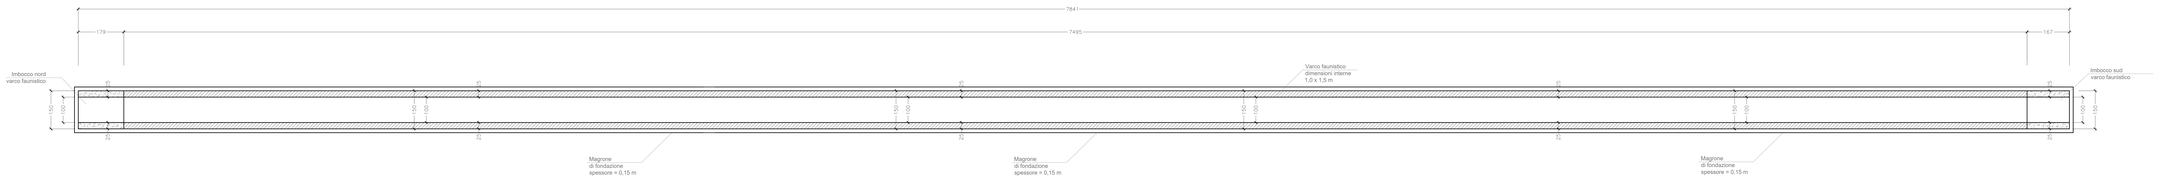

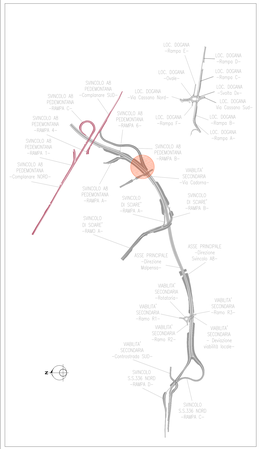

PROFILO LONGITUDINALE - Tombino faunistico TM03
scala 1:50

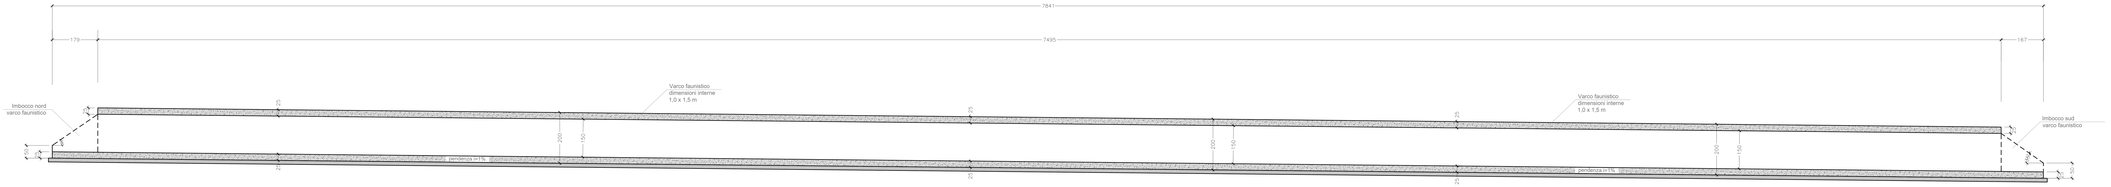

SEZIONE TRASVERSALE - Tombino faunistico TM03
scala 1:25

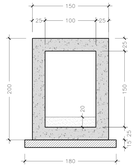

SEZIONE TRASVERSALE - Imbocco sud tombino faunistico TM03
scala 1:25

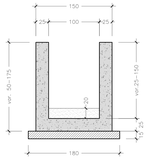

anas
SEMPRE IN ITALIA

ANAS S.p.A.
Direzione Progettazione e Realizzazione Lavori

NUOVA S.S. 341 "GALLARATESE" - TRATTO DA SAMARATE A CONFINE
CON LA PROVINCIA DI NOVARA - TRATTO NORD

**STRALCIO FUNZIONALE DAL KM 6+500 (SVINCOLO S.S. 336 NORD)
AL KM 8+844 (SVINCOLO AUTOSTRADA A8)
"BRETELLA DI GALLARATE"**

PROGETTO ESECUTIVO


VISTO IL RESPONSABILE DEL PROGRAMMATO	RESPONSABILE INTEGRAZIONE TRA LE RELAZIONI SPECIALISTICHE	IL PROGETTISTA FIRMATARIO DEL PROGETTO	ISTRUTTORE	COORDINATORE DELLA GESTIONE DELLA PROGETTAZIONE
Dott. Ing. Gerardo LIONGO	Ing. Valerio BASELLI	Ing. Renato IAIA Ing. Luigi DEL PRETE	Ing. Luigi DEL PRETE Ing. Giovanni FABBRI	Ing. Gaetano RAMONI

LB 303

LB - TOMBINI SCATOLARI
LB 03 - TOMBINO FAUNISTICO TM03
progr. 8+430.99
Carpenteria tombino

CODICE PROGETTO			NOME FILE	REVISIONE	SCALA:
PROGETTO	L. PROG.	N. PROG.	LB303_POTTMESTRCP01_A.dwg		
M1 5 3 3	E	1 8 0 1	CODICE ELAB. P 5 1 1 T M 0 3 S T R C P 0 1	A	1:50 – 1:25

REV.	DESCRIZIONE	DATA	REDATTO	VERIFICATO	APPROVATO
D					
C					
B					
A	EMISSIONE	MARZO 2021	PIO - CROTAM - IACOBR	ING. VALERIO BASELLI	ING. RENATO DEL PRETE