


RICHIAMI AD ALTRI ELABORATI	
RELAZIONE DI CALCOLO	P00I04IDRRE01
ARMATURA	P00I04IDRAR01
PLANIMETRIA, PROFILO E SEZIONI	P00I04IDRPL01

NOTE	
TUTTE LE MISURE, SALVO CONTRARIA INDICAZIONE, SONO ESPRESSE IN CM	

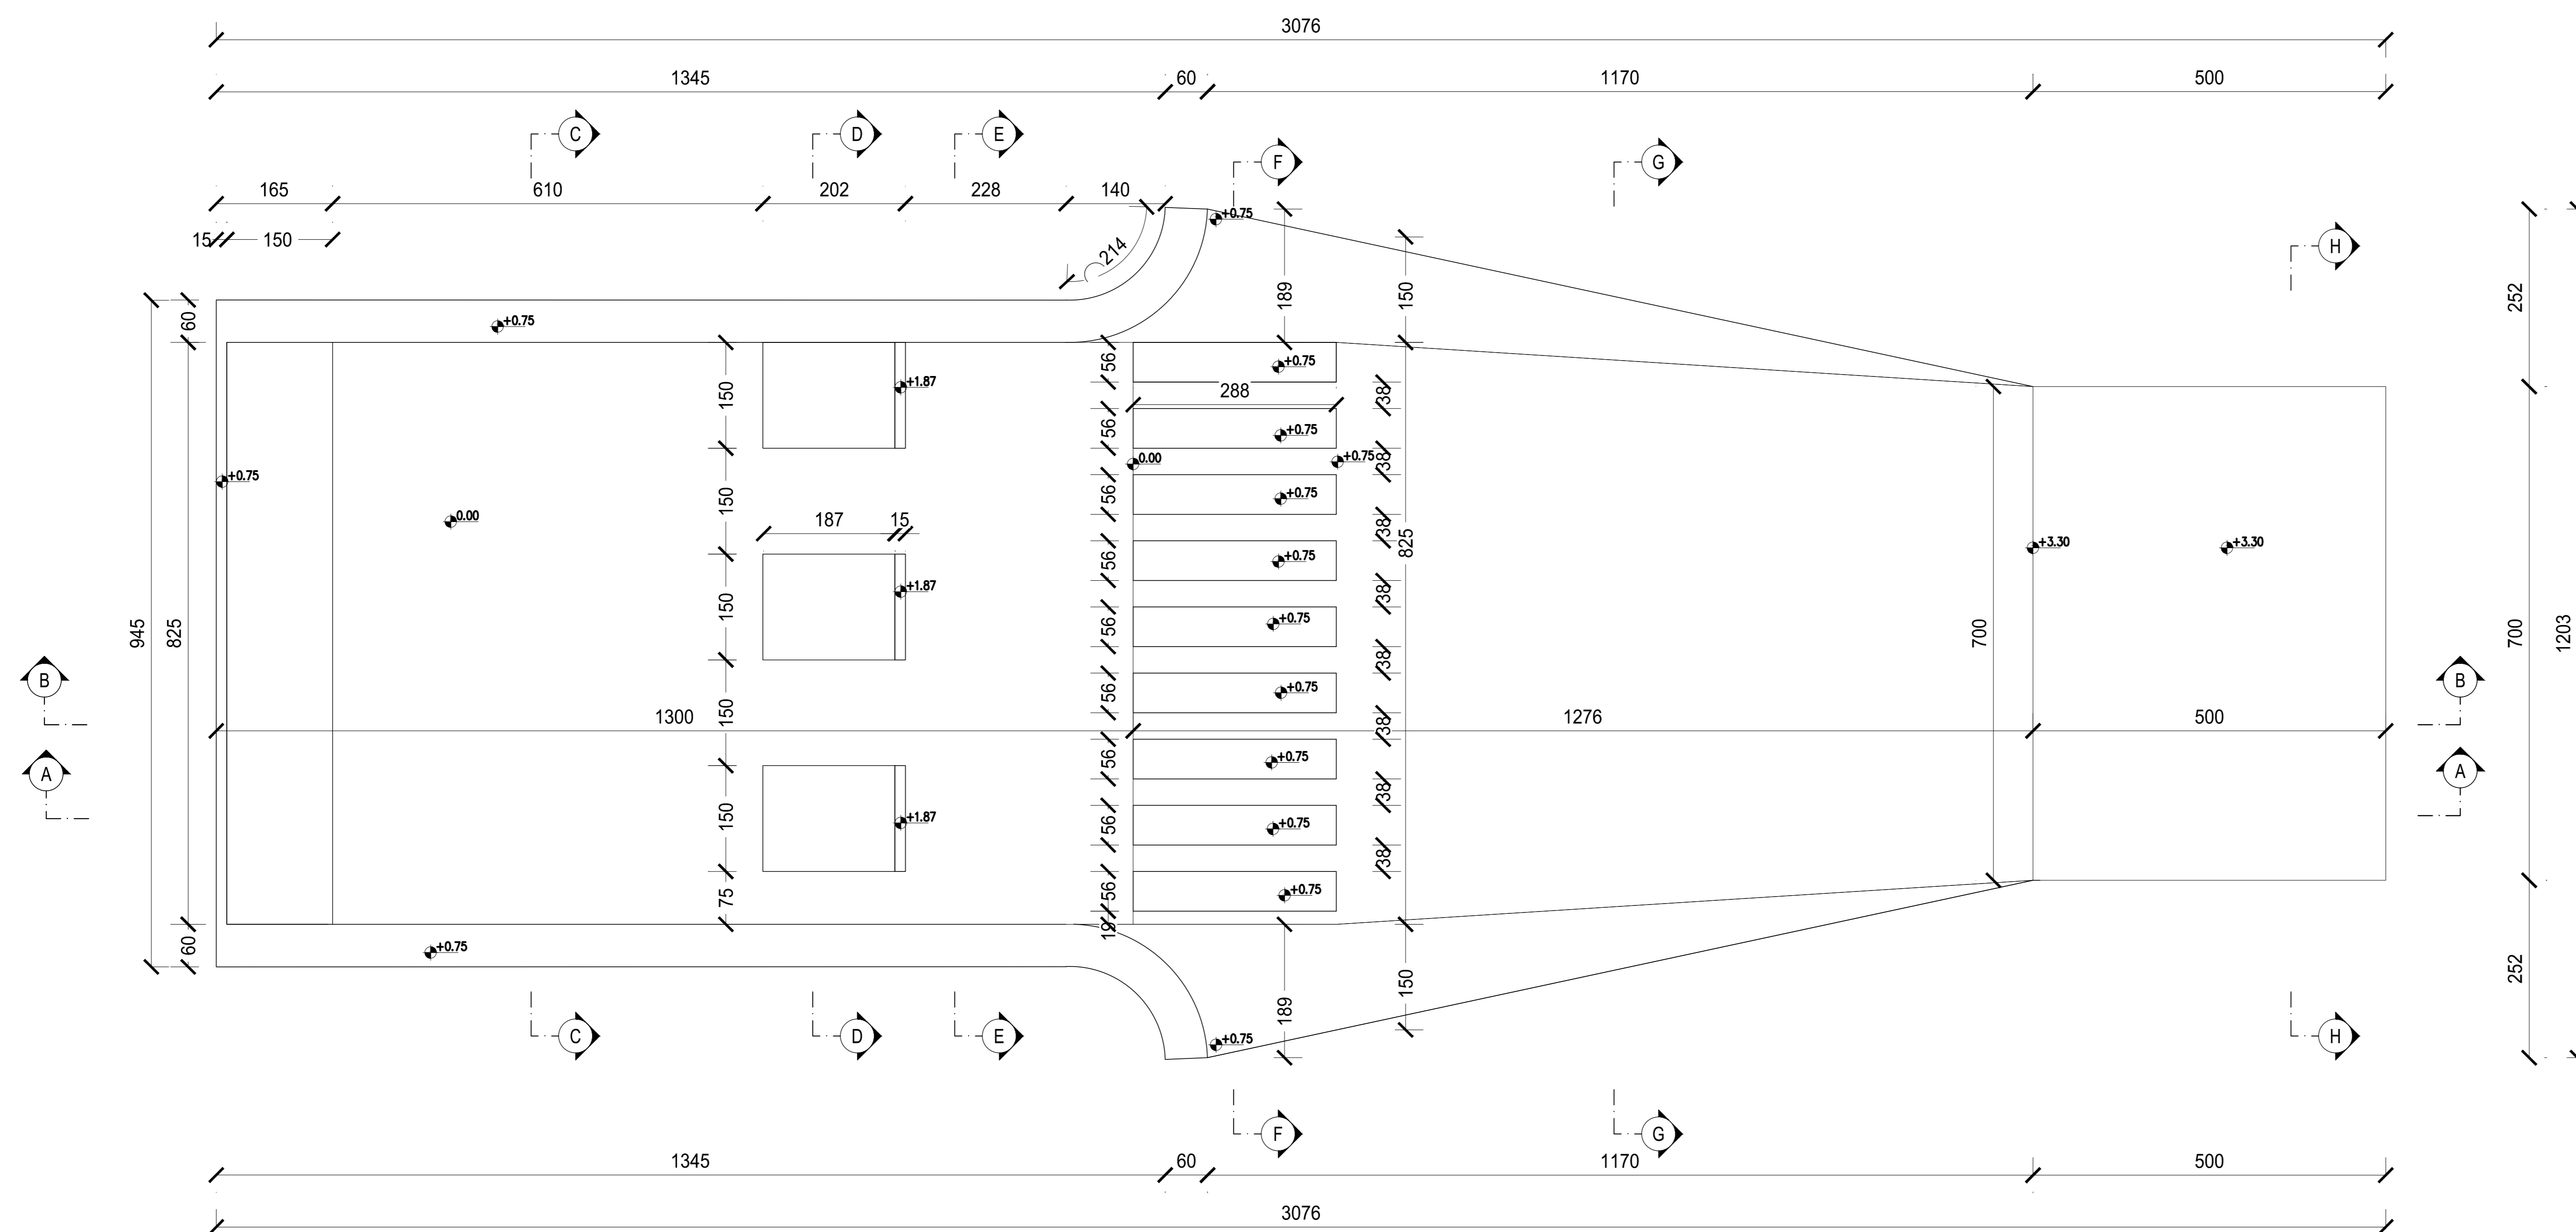

NUOVA S.S. 341 "GALLARATESE" - TRATTO DA SAMARATE A CONFINE  
CON LA PROVINCIA DI NOVARA - TRATTO NORD  
**STRALCIO FUNZIONALE DAL KM 6+500 (SVINCOLO S.S. 336 NORD)  
AL KM 8+844 (SVINCOLO AUTOSTRADA A8)  
"BRETTELLA DI GALLARATE"**

**PROGETTO ESECUTIVO**

<b>STUDIO CORONA</b> Ing. Renato Vaira Arch. Roberto Vaira	<b>UNING</b> Ing. Roberto Vaira Arch. Roberto Vaira	<b>GA&amp;M</b> Prof. Ing. Massimo Fornari	<b>SETAC</b> Prof. Ing. Luigi Speranza	<b>ARKE'</b> Ing. Giuseppino Angarone	<b>EG</b> Ing. Gabriele Innocenti	<b>DOTI G. GIANNO BALLO</b> Dot. G. G. David Gallo
VISTO E RESPONSABILE DEL PROCEDIMENTO Dot. Ing. Giancarlo LUONGO	RESPONSABILE INTEGRATORE DELLA PROGETTAZIONE SPECIALISTICHE Ing. Roberto Vaira	IL PROGETTISTA FIRMATARIO DELLA PRESTAZIONE PROGETTAZIONE Ing. Roberto Vaira	INGEGNERE Ing. Roberto Vaira	INGEGNERE Ing. Giuseppino Angarone	INGEGNERE Ing. Gabriele Innocenti	COORDINATORE DELLA SICUREZZA IN FASE DI PROGETTAZIONE Ing. Gabriele Innocenti

LC003

**LC - OPERE D'ARTE MINORI - BACINO DI  
DISSIPAZIONE TORRENTE TENORE**  
Carpenteria - tavola 1 di 2

CODICE PROGETTO	LC003	NOV. FILE	LC003-P00I04IDRCP01_A.dwg	REVISIONE	SCALA:
PROGETTO	U.V. PROJ.	N. PROJ.			
ELAB.	M1533 E 1801	CODICE	P00I04IDRCP01	A	1:50
REV.		DATA	REDDATO	VERIFICATO	APPROVATO
C					
B					
A	EMISSIONE	Maggio 2021	ING. FRANCO NACCI	ING. VALERIO BAIETTI	ING. RENATO EL PRETE