

**NUOVA S.S. 341 "GALLARATESE" - TRATTO DA SAMARATE A CONFINE
CON LA PROVINCIA DI NOVARA - TRATTO NORD**

**STRALCIO FUNZIONALE DAL KM 6+500 (SVINCOLO S.S. 336 NORD)
AL KM 8+844 (SVINCOLO AUTOSTRADA A8)
"BRETTELLA DI GALLARATE"**


PROGETTO ESECUTIVO

 <p>Ing. Renato Vaira (Ordine degli Ingg. di Torino e Provincia n° 4863 W)</p>	 <p>Ing. Valerio Bajetti Ordine degli Ingg. di Roma e provincia n° A-26211</p>	<p>ING. RENATO DEL PRETE</p> <p>Ing. Renato Del Prete Ordine degli Ingg. di Bari e provincia n° 5073</p>	 <p>Arch. Nicoletta Frattini Ordine degli Arch. di Torino e provincia n° A-8433</p>	 <p>Ing. Gabriele Incecchi Ordine degli Ingg. di Roma e provincia n° A-12102</p>	
	 <p>Società designata: GA&M</p> <p>Prof. Ing. Matteo Ranieri Ordine degli Ingg. di Bari e provincia n° 1137</p>	<p>SETAC Srl Servizi & Engineering Trasporti Ambiente Costruzioni</p> <p>Prof. Ing. Luigi Monterisi Ordine degli Ingg. di Bari e provincia n° 1771</p>	<p>ARKE' INGEGNERIA s.r.l. Via Immediatore Italiana n. 4 - 70129 Bari</p> <p>Ing. Gioacchino Angarano Ordine degli Ingg. di Bari e provincia n° 5970</p>	<p>DOTT. GEOL. DANILLO GALLO</p> <p>Dott. Geol. Danilo Gallo Ordine dei Geologi della Regione Puglia n° 588</p>	
<p>VISTO: IL RESPONSABILE DEL PROCEDIMENTO</p> <p>Dott. Ing. Giancarlo LUONGO</p>	<p>RESPONSABILE INTEGRAZIONE DELLE PRESTAZIONI SPECIALISTICHE</p> <p>Ing. Renato DEL PRETE</p>	<p>IL PROGETTISTA FIRMATARIO DELLA PRESTAZIONE</p> <p>Ing. Valerio BAJETTI</p>	<p>GEOLOGO</p> <p>Prof. Ing. Geol. Luigi MONTERISI</p>	<p>COORDINATORE DELLA SICUREZZA IN FASE DI PROGETTAZIONE</p> <p>Ing. Gaetano RANIERI</p>	

NA02

**N - CANTIERIZZAZIONE
NA - ELABORATI GENERALI
CRONOPROGRAMMA LAVORI**

<p>CODICE PROGETTO</p> <p>PROGETTO LIV. PROG. N. PROG.</p> <p>MI533 E 1801</p>		<p>NOME FILE</p> <p>NA02-T00CA00CANRE02_A.dwg</p>		<p>REVISIONE</p> <p>A</p>	<p>SCALA:</p> <p>-</p>
<p>CODICE ELAB.</p> <p>T00CA00CANRE02</p>					
C					
B					
A	EMISSIONE	Maggio 2021	ING. NICOLA MANGIALARDI	ING. VALERIO BAJETTI	ING. RENATO DEL PRETE
REV.	DESCRIZIONE	DATA	REDATTO	VERIFICATO	APPROVATO

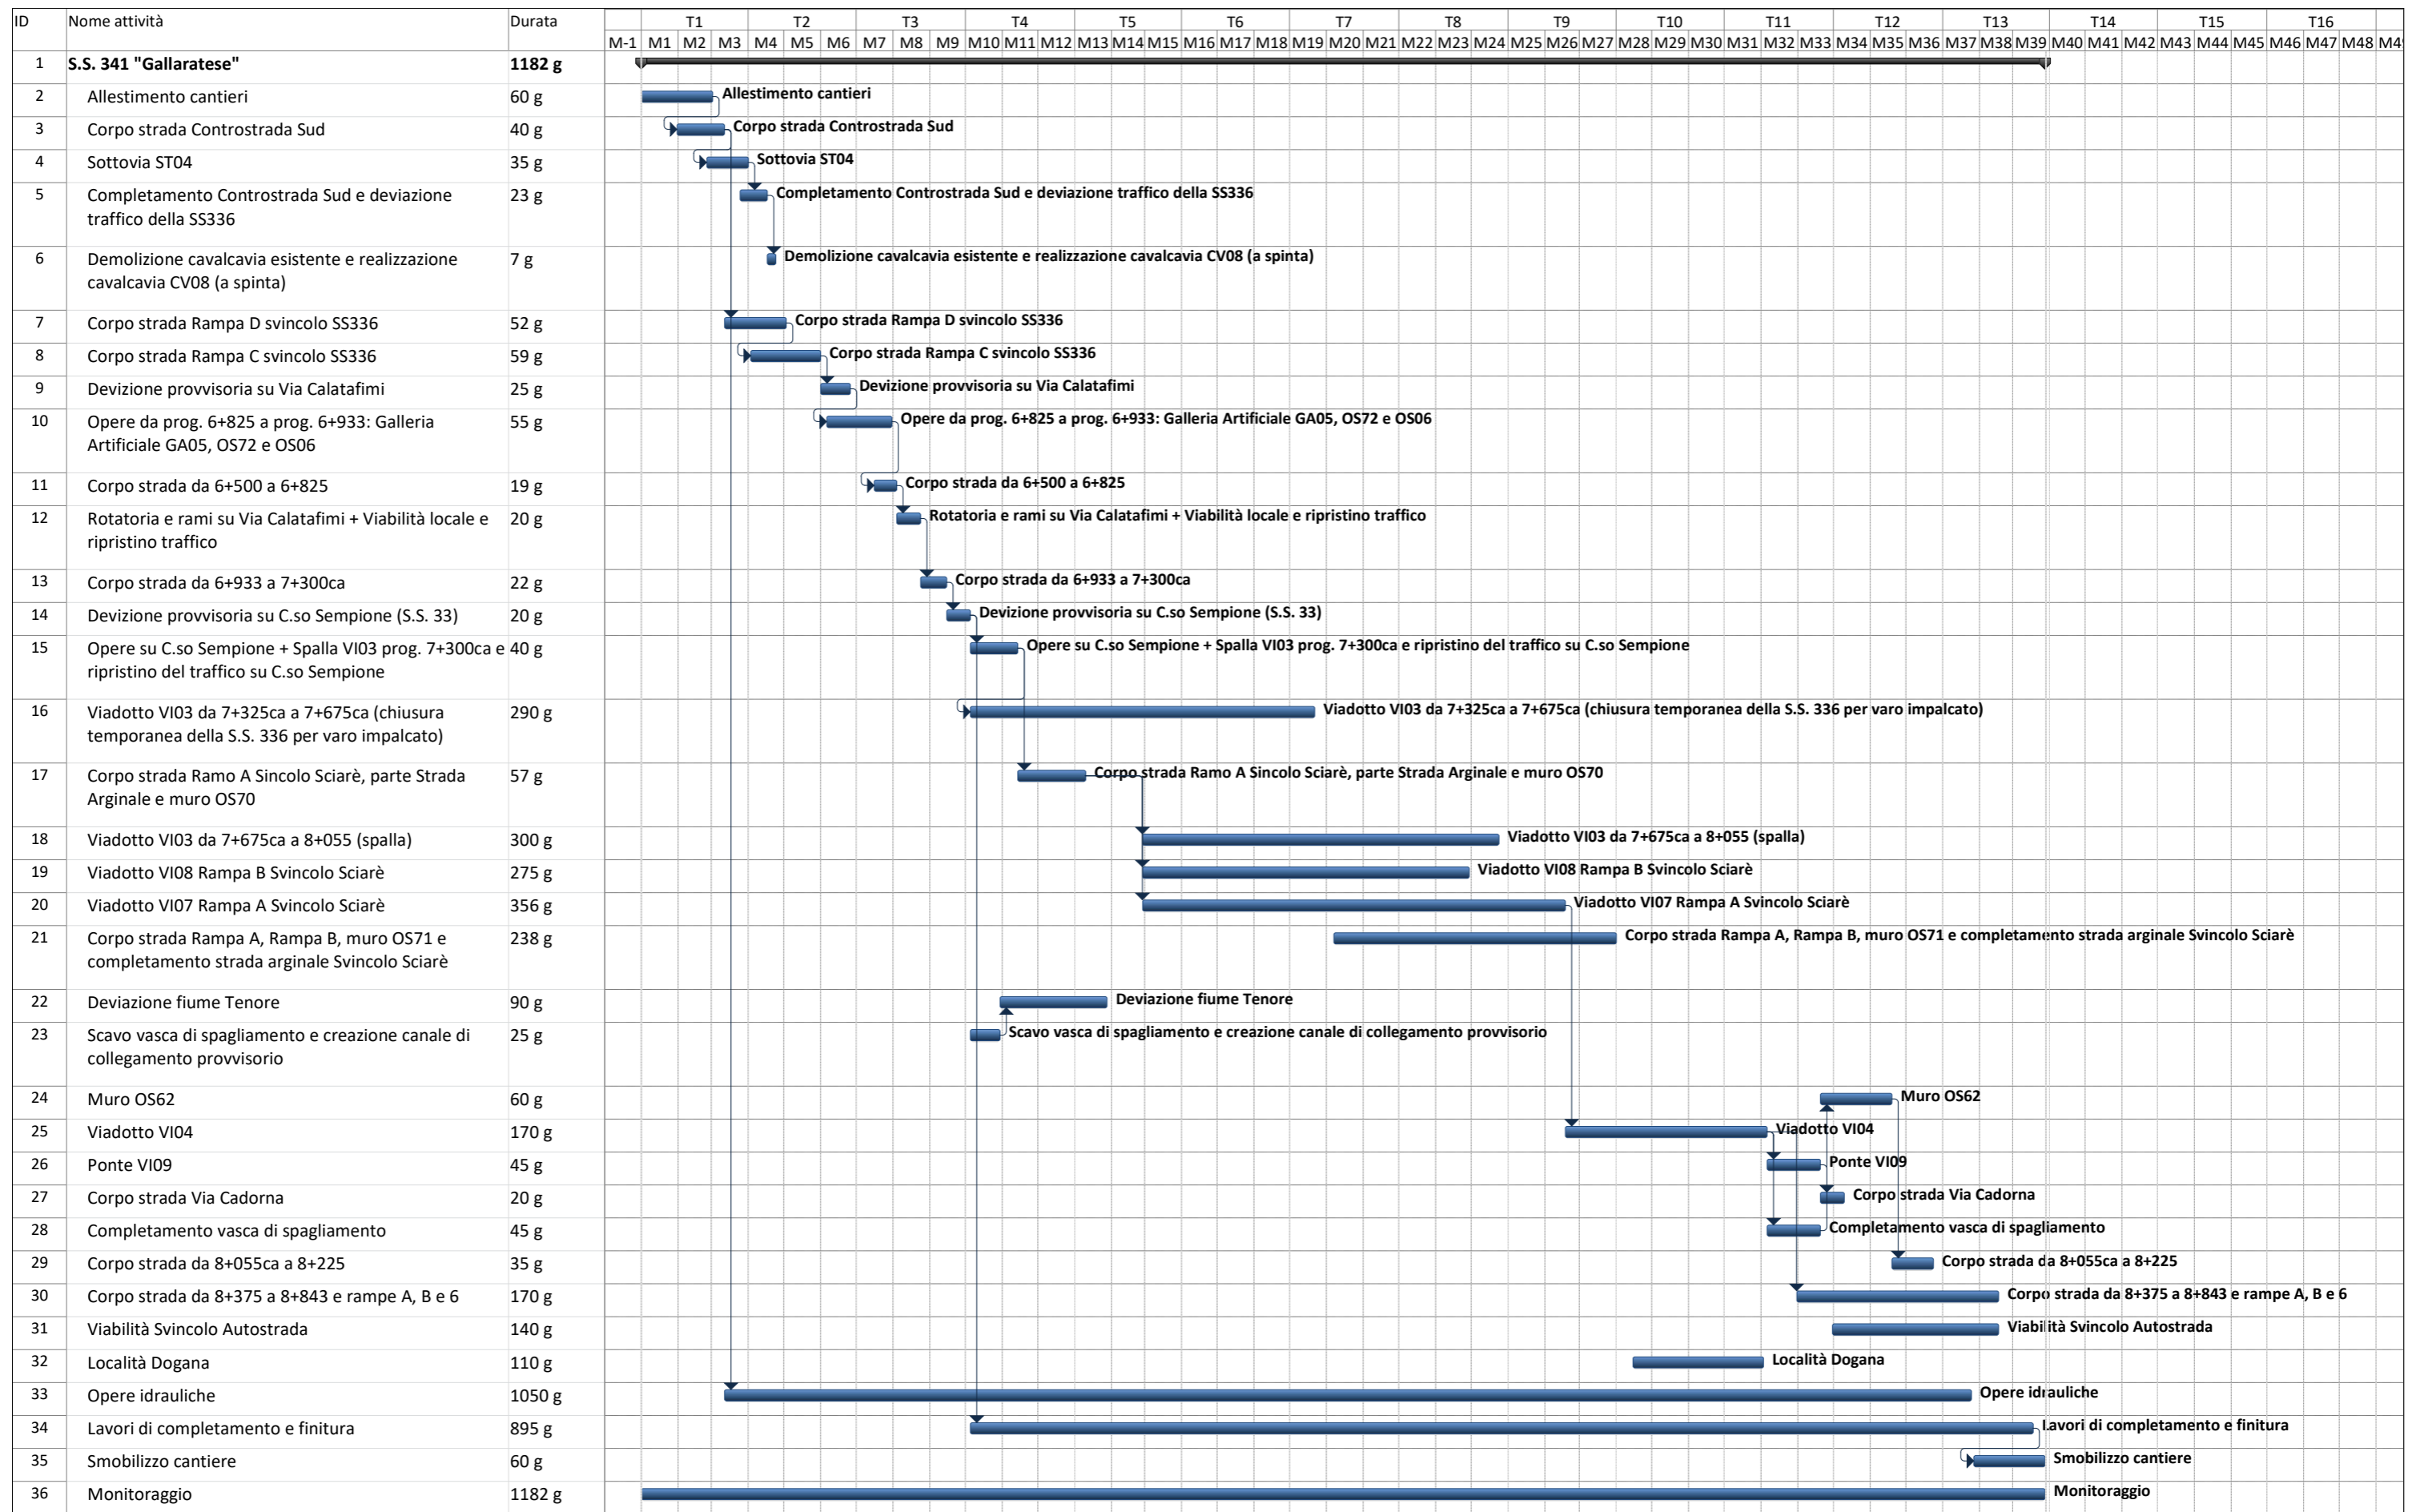

Progetto: Crono_SS341_REV08_2 Data: ven 07/05/21	Attività	[Barra blu]	Riepilogo	[Barra grigia]	Cardine esterno	[Barra grigia]	Riepilogo inattiva	[Barra grigia]	Riporto riepilogo manuale	[Barra grigia]	Solo-fine	[Barra grigia]
	Divisione	[Barra tratteggiata]	Riepilogo progetto	[Barra grigia]	Attività inattiva	[Barra grigia]	Attività manuale	[Barra grigia]	Riepilogo manuale	[Barra grigia]	Scadenza	[Barra grigia]
	Cardine	[Barra grigia]	Attività esterne	[Barra grigia]	Cardine inattiva	[Barra grigia]	Solo-durata	[Barra grigia]	Solo inizio	[Barra grigia]	Avanzamento	[Barra grigia]