PIANTA CHIAVE

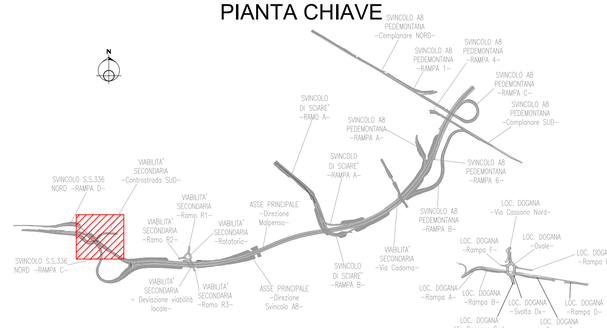

LEGENDA

	Barriera fonoassorbente	10	Parcheggio automezzi
	Recinzione antipolvere in continuità con recinzione del lotto	11	Degrassatore
	Faro illuminazione	12	Parcheggi mezzi d'opera
	Accesso carrabile	13	Cisterna acqua potabile
	Accesso pedonale	14	Cassoni per rifiuti
1	Alloggio / Spogliatoio	15	Officina
2	Parcheggi	16	Cassoni metallici
3	Cabina elettrica	17	Bagni chimici
4	Guardiania	18	Laboratorio
5	Uffici	19	Locali formazione e ricreazione
6	Deposito / Magazzino	20	Depurazione
7	Infermeria	21	Generatore elettrico
8	Cisterna carburante	22	Mensa
9	Deposito oli nuovi-usati		Strada di cantiere per movimentazione gru
	Superficie con inerti costipati		Superficie altipolvere
	Superficie impermeabile		Rete elettrica
	Rete acquedotto		Rete acque reflue
	Caditoia		Rete di drenaggio acque di dilavamento superficiale

ANAS S.p.A.
Direzione Progettazione e Realizzazione Lavori

NUOVA S.S. 341 "GALLARATESE" - TRATTO DA SAMARATE A CONFINE CON LA PROVINCIA DI NOVARA - TRATTO NORD

STRALCIO FUNZIONALE DAL KM 6+500 (SVINCOLO S.S. 336 NORD) AL KM 8+844 (SVINCOLO AUTOSTRADA A8) "BRETELLA DI GALLARATE"

PROGETTO ESECUTIVO

STUDIO CORONA – Ing. Renato Vaira, Ordine degli Ingg. di Torino e Provincia n° 4983 W1
Ing. Valerio Bajetti, Ordine degli Ingg. di Roma e provincia n° A-30211
ING. RENATO DEL PRETE – Ing. Renato Del Prete, Ordine degli Ingg. di Bari e provincia n° 5073
ECOPLAN – Arch. Nicoletta Frattini, Ordine degli Arch. di Torino e provincia n° A-8433
EGG Engineering & Graphics S.r.l. – Ing. Gabriele Incecchi, Ordine degli Ingg. di Roma e provincia n° A-12102
CONSORZIO UNING – Società designata: GA&M – Prof. Ing. Matteo Ranieri, Ordine degli Ingg. di Bari e provincia n° 1137
SETAC Srl Servizi & Engineering Trasporti Ambiente Costruzioni – Prof. Ing. Luigi Monterisi, Ordine degli Ingg. di Bari e provincia n° 1771
ARKE' INGEGNERIA s.r.l. – Ing. Gioacchino Angarano, Ordine degli Ingg. di Bari e provincia n° 6970
DOTT. GEOL. DANILO GALLO – Dott. Geol. Danilo Gallo, Ordine dei Geologi della Regione Puglia n° 586

VISTO: IL RESPONSABILE DEL PROCEDIMENTO	RESPONSABILE INTEGRAZIONE DELLE PRESTAZIONI SPECIALISTICHE	IL PROGETTISTA FIRMATARIO DELLA PRESTAZIONE	GEOLOGO	COORDINATORE DELLA SICUREZZA IN FASE DI PROGETTAZIONE
Dott. Ing. Giancarlo LUONGO	Ing. Renato DEL PRETE	Ing. Valerio BAJETTI	Prof. Ing. Geol. Luigi MONTERISI	Ing. Gaetano RANIERI

NB08

N - CANTIERIZZAZIONE

NB - CAMPI E CANTIERI

Planimetria organizzazione Cantiere Operativo CO02

CODICE PROGETTO				NOME FILE	REVISIONE	SCALA:
PROGETTO	LIV. PROG.	N. PROG.		NB08-T00CA01CANPL07_B.dwg		
MI533	E	1801	CODICE ELAB.	T00CA01CANPL07	B	1:500

REV.	DESCRIZIONE	DATA	REDATTO	VERIFICATO	APPROVATO
C					
B	EMISSIONE A SEGUITO DI ISTRUTTORIA	Luglio 2021	ING. NICOLA MANGIALARDI	ING. VALERIO BAJETTI	ING. RENATO DEL PRETE
A	EMISSIONE	Maggio 2021	ING. NICOLA MANGIALARDI	ING. VALERIO BAJETTI	ING. RENATO DEL PRETE