
Aeroporto di Milano Malpensa


Masterplan aeroportuale 2035

**Risposta alle richieste di integrazioni e
approfondimenti espresse nel corso
della procedura V.I.A.**

*ALLEGATO 8
SOLUZIONE ALTERNATIVA PER NUOVO
TRACCIATO SP 14*

ONEWORKS:

ONEWORKS:

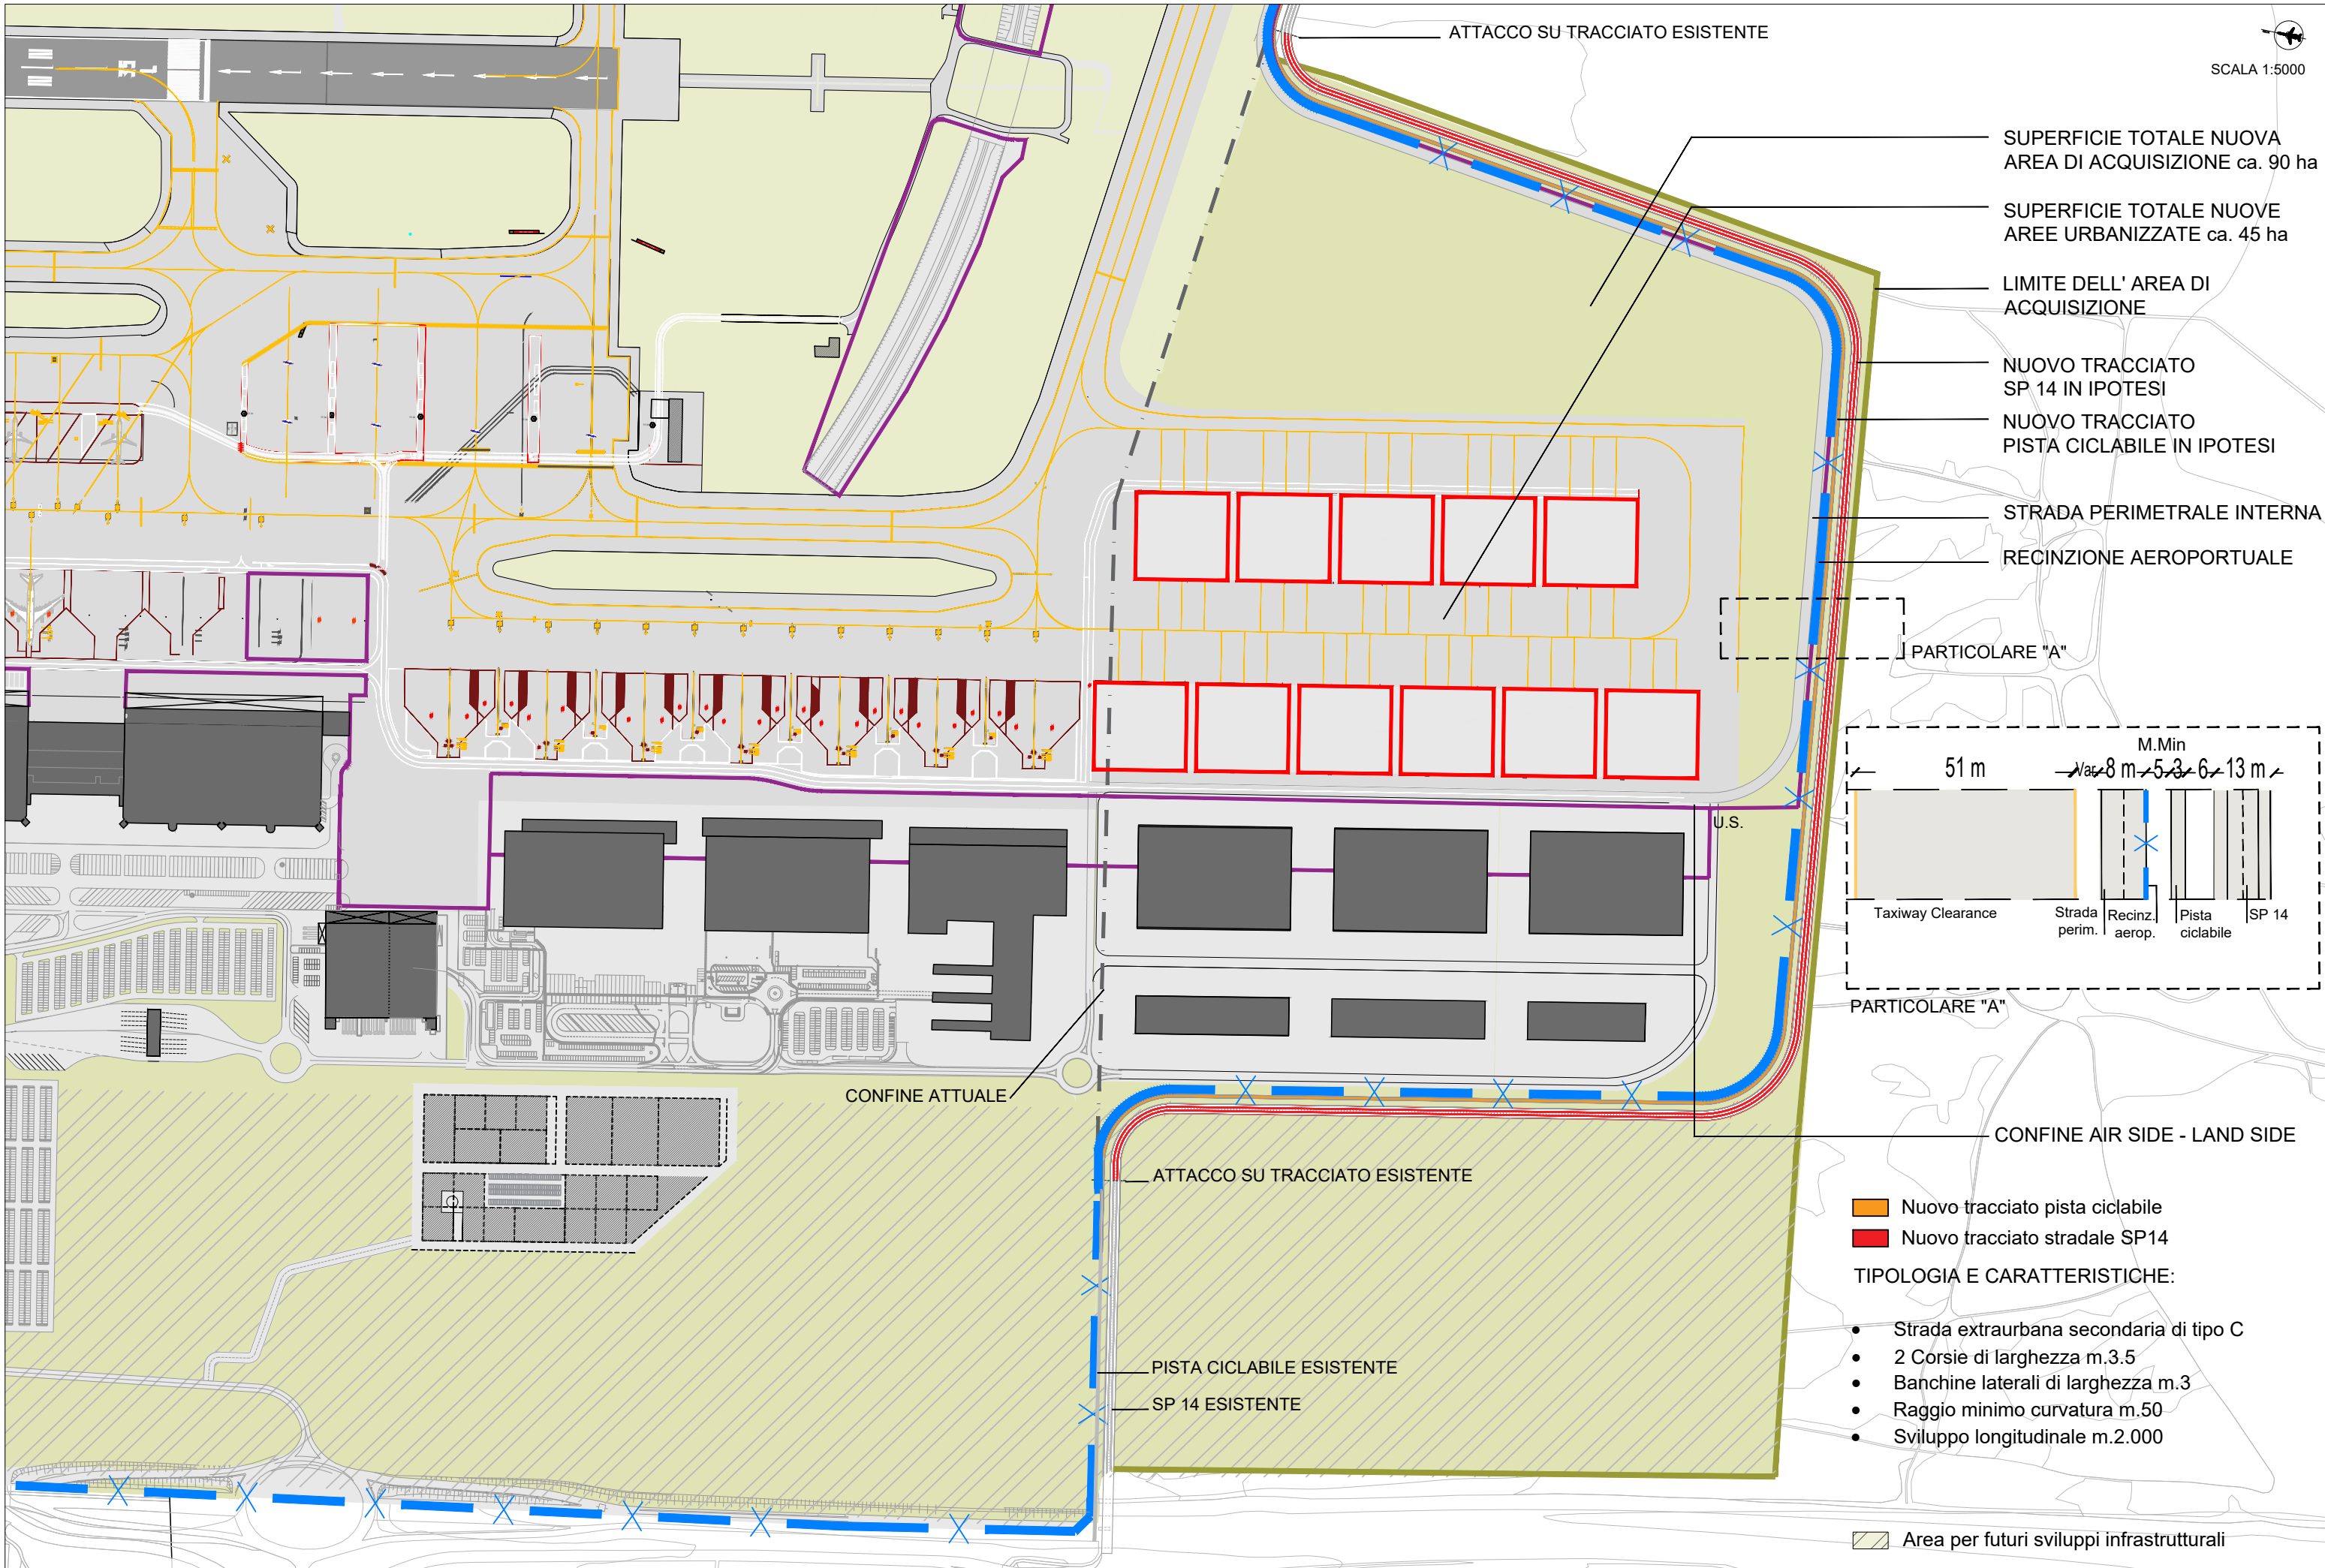

ATTACCO SU TRACCIATO ESISTENTE

SUPERFICIE TOTALE NUOVA
AREA DI ACQUISIZIONE ca. 90 ha

SUPERFICIE TOTALE NUOVE
AREE URBANIZZATE ca. 45 ha

LIMITE DELL' AREA DI
ACQUISIZIONE


NUOVO TRACCIATO
SP 14 IN IPOTESI

NUOVO TRACCIATO
PISTA CICLABILE IN IPOTESI

STRADA PERIMETRALE INTERNA

RECINZIONE AEROPORTUALE

PARTICOLARE "A"

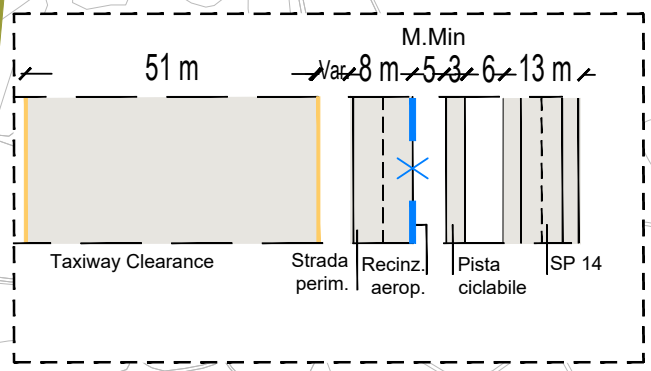

PARTICOLARE "A"

CONFINE ATTUALE

ATTACCO SU TRACCIATO ESISTENTE

CONFINE AIR SIDE - LAND SIDE

- Nuovo tracciato pista ciclabile
- Nuovo tracciato stradale SP14

TIPOLOGIA E CARATTERISTICHE:

- Strada extraurbana secondaria di tipo C
- 2 Corsie di larghezza m.3.5
- Banchine laterali di larghezza m.3
- Raggio minimo curvatura m.50
- Sviluppo longitudinale m.2.000

Area per futuri sviluppi infrastrutturali