

WBS INDIVIDUATE PUNTUALMENTE :


CS __ CORPO STRADALE	RA15 RAMP. 'O'
GA __ GALLERIA ARTIFICIALE	RA16 RAMP. 'P'
GN __ GALLERIA NATURALE	RA17 RAMP. 'S'
VI __ VIADOTTO	RA18 RAMP. 'V'
MU __ OPERE DI PROTEZIONE E CONTENIMENTO	RA19 RAMP. 'W'
AI __ OPERE DI SISTEMAZIONE IDRAULICA	RA20 RAMP. 'X'
OV __ OPERE A VERDE	RA21 RAMP. 'Z'
OP __ OPERE PRESIDIO	RA22 RAMP. 'J'
RA14 RAMP. 'N'	

WBS NON INDIVIDUATE :

BA01 BARRIERE DI SICUREZZA, ANTIRUMORE, FAUNISTICHE, RECINZIONI E CANCELLI - ASSE PRINCIPALE	IM19 IMPIANTI ELETTRICI CABINA TR5-TRVL5
BA05 BARRIERE DI SICUREZZA, ANTIRUMORE, FAUNISTICHE, RECINZIONI E CANCELLI - SVINCOLO MELARA	SE01 SEGNALETICA (Inerente l'intero tracciato di progetto)
IM10 IMPIANTI DI ILLUMINAZIONE SVINCOLI	
IM11 IMPIANTI DI ILLUMINAZIONE GALLERIE	
IM13 IMPIANTI ELETTRICI E SPECIALI GALLERIE	

NOTA
Per tutte le WBS della Viabilità locale vedere elaborati di dettaglio.

VIABILITA' LOCALE - WBS

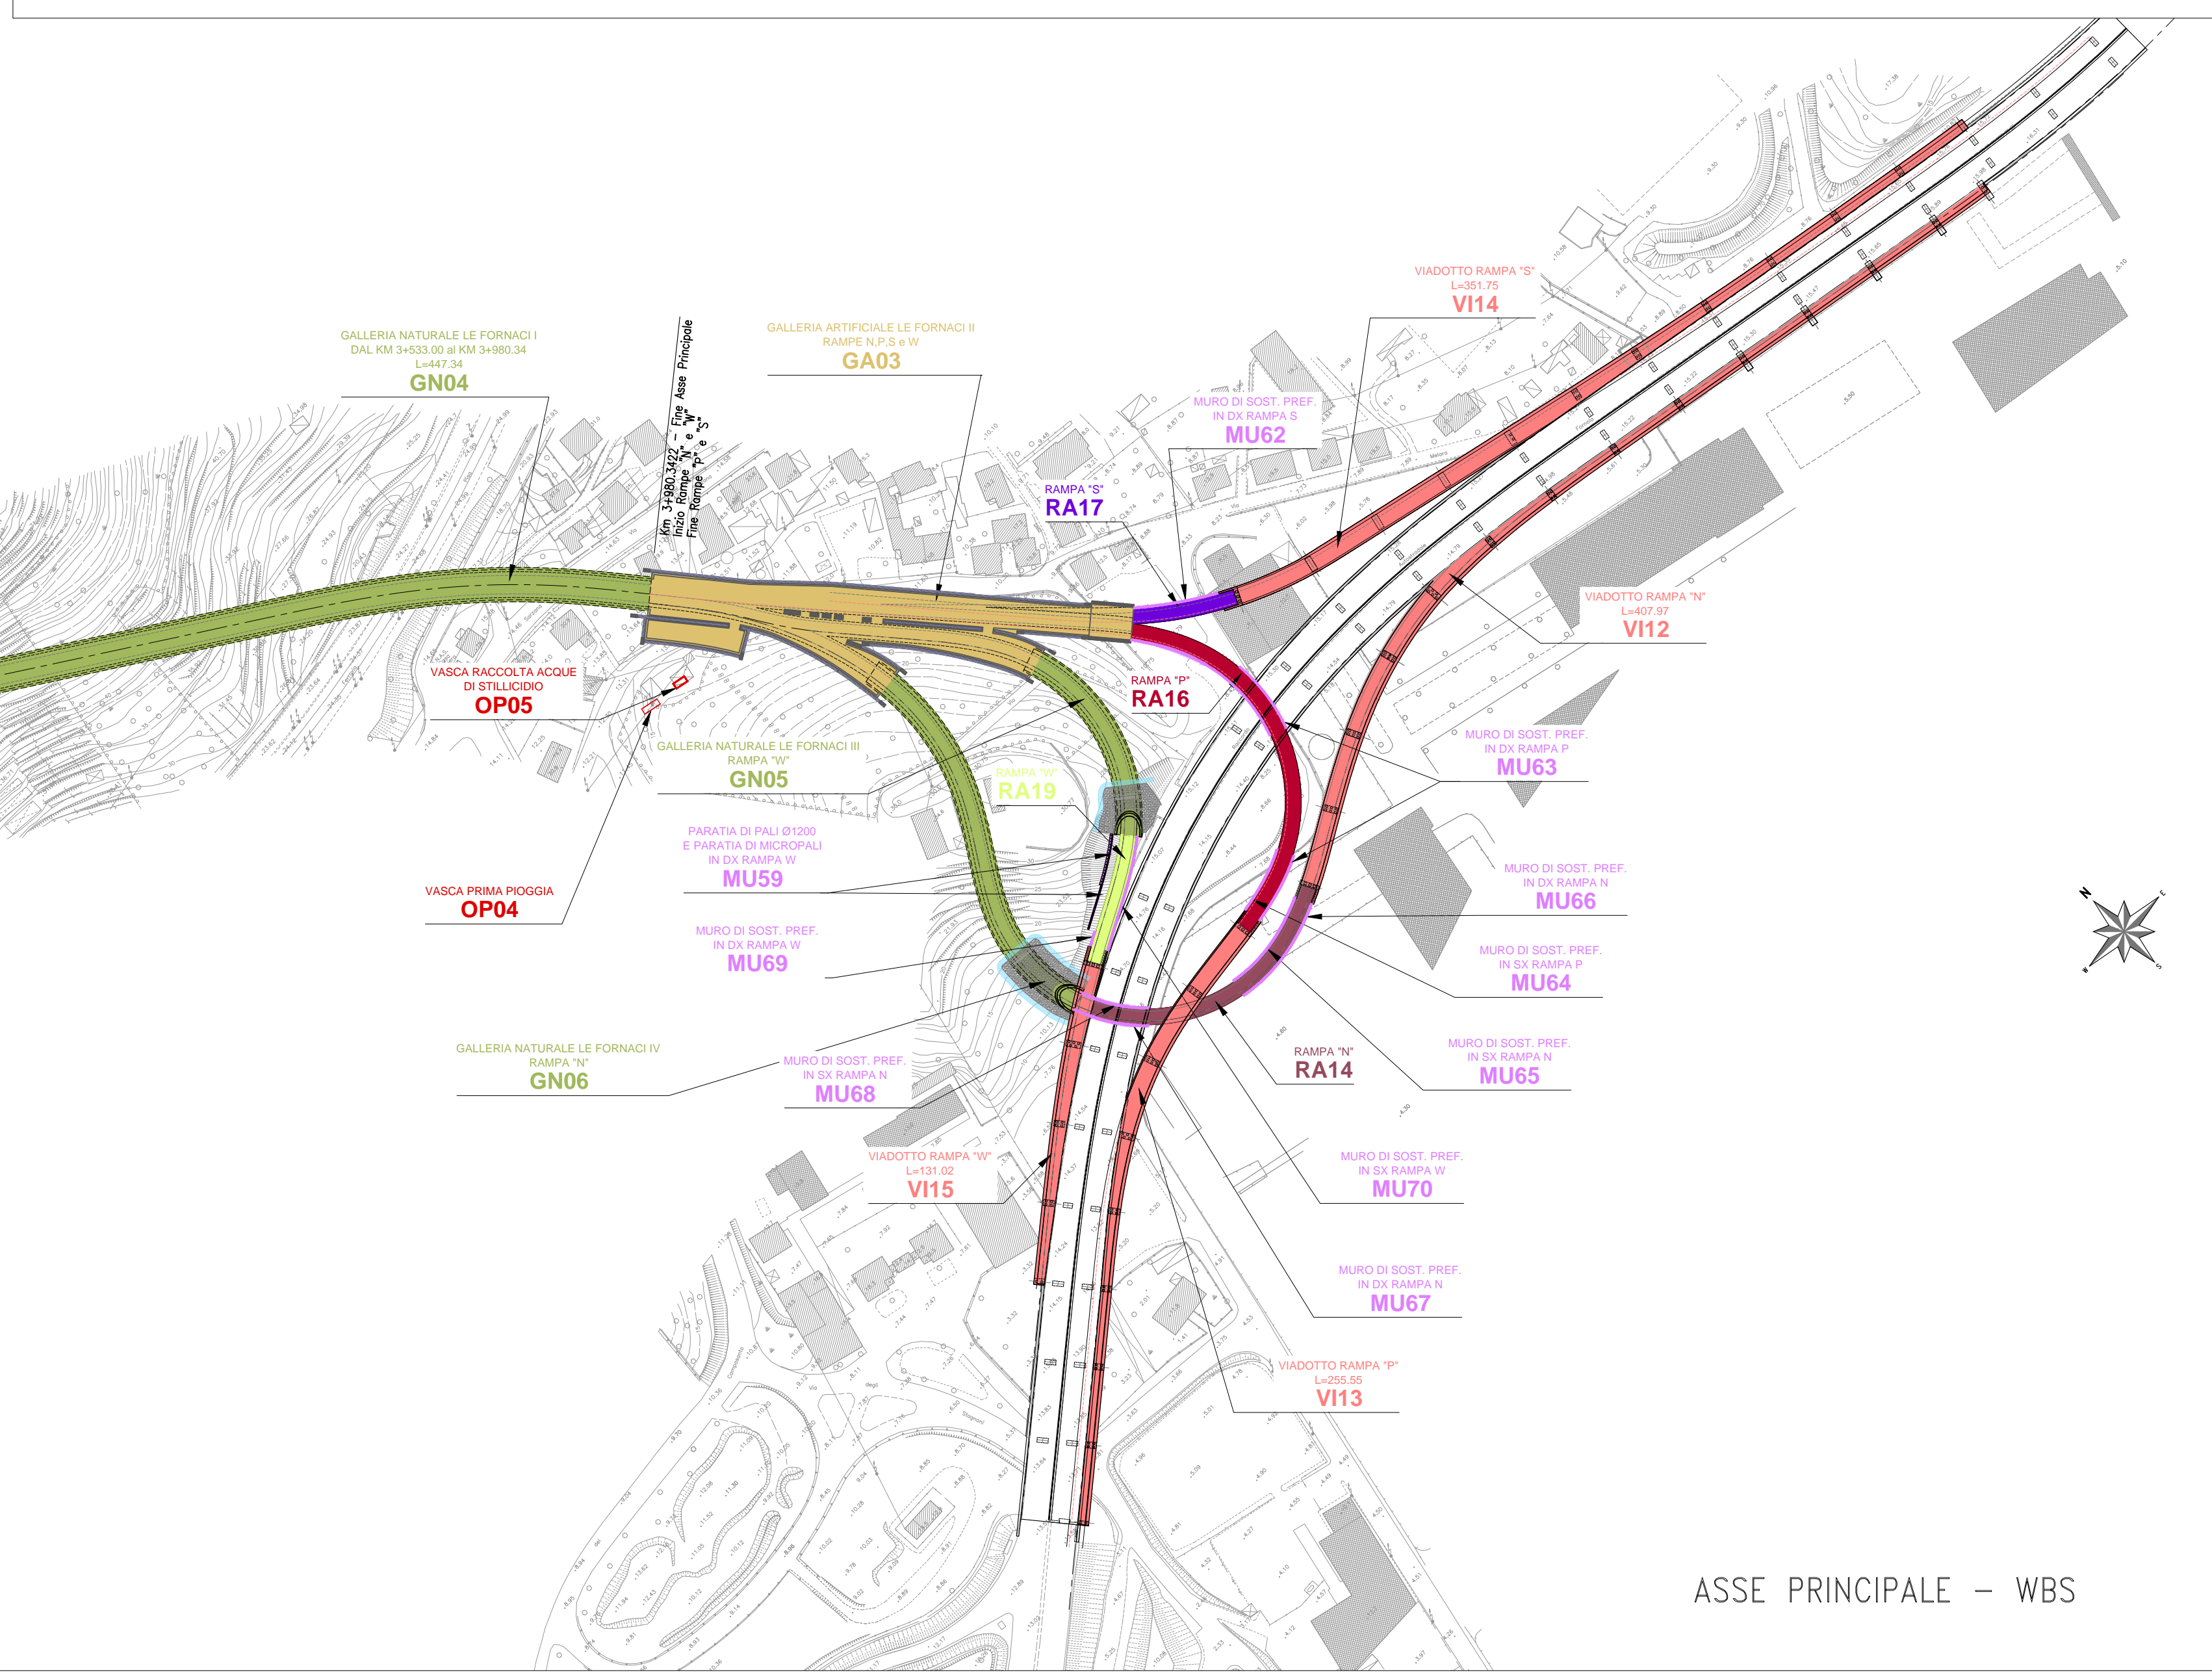

ASSE PRINCIPALE - WBS

ANAS S.p.A.
Direzione Progettazione e Realizzazione Lavori

VARIANTE ALLA S.S.1 AURELIA (AURELIA BIS)
VIABILITA' DI ACCESSO ALL' HUB PORTUALE DI LA SPEZIA
INTERCONNESSIONE TRA I CASELLI DELLA A-12 E IL PORTO DI LA SPEZIA
3° LOTTO TRA FELETTINO E IL RACCORDO AUTOSTRADALE

PROGETTO ESECUTIVO DI STRALCIO E COMPLETAMENTO C - 3° TRATTO

PROGETTO ESECUTIVO **GE265**

VISTO, IL RESPONSABILE DEL PROCEDIMENTO	RESPONSABILE DELL'INTEGRAZIONE DELLE PRESTAZIONI SPECIALISTICHE	PROGETTISTA SPECIALISTA	IL COORDINATORE DELLA SICUREZZA IN FASE DI PROGETTAZIONE
Ing. Fabrizio CARDONE	Ing. Alessandro RODINO	Ing. Alessandro RODINO	Dott. Domenico TRAMBOLI

PARTE GENERALE
PLANIMETRIA DI INDIVIDUAZIONE WBS

CODICE PROGETTO	NOME FILE	REVISIONE	SCALA:
PROGETTO	LIV. PROG. N. PROG.		
DPGE0265	E 20		
	CODICE ELAB.		
	T00EG00GENPP01	B	1:2000

C					
B	REVISIONE A SEGUITO ISTRUTTORIA ANAS	Ottobre 2021	E. Giraudò	A. Rodino	D. Morgera
A	EMMISSIONE	Marzo 2021	E. Giraudò	A. Rodino	D. Morgera
REV.	DESCRIZIONE	DATA	REDATTO	VERIFICATO	APPROVATO