




TRATTO "3"
SEZIONE W10 85.35
scala 1:100

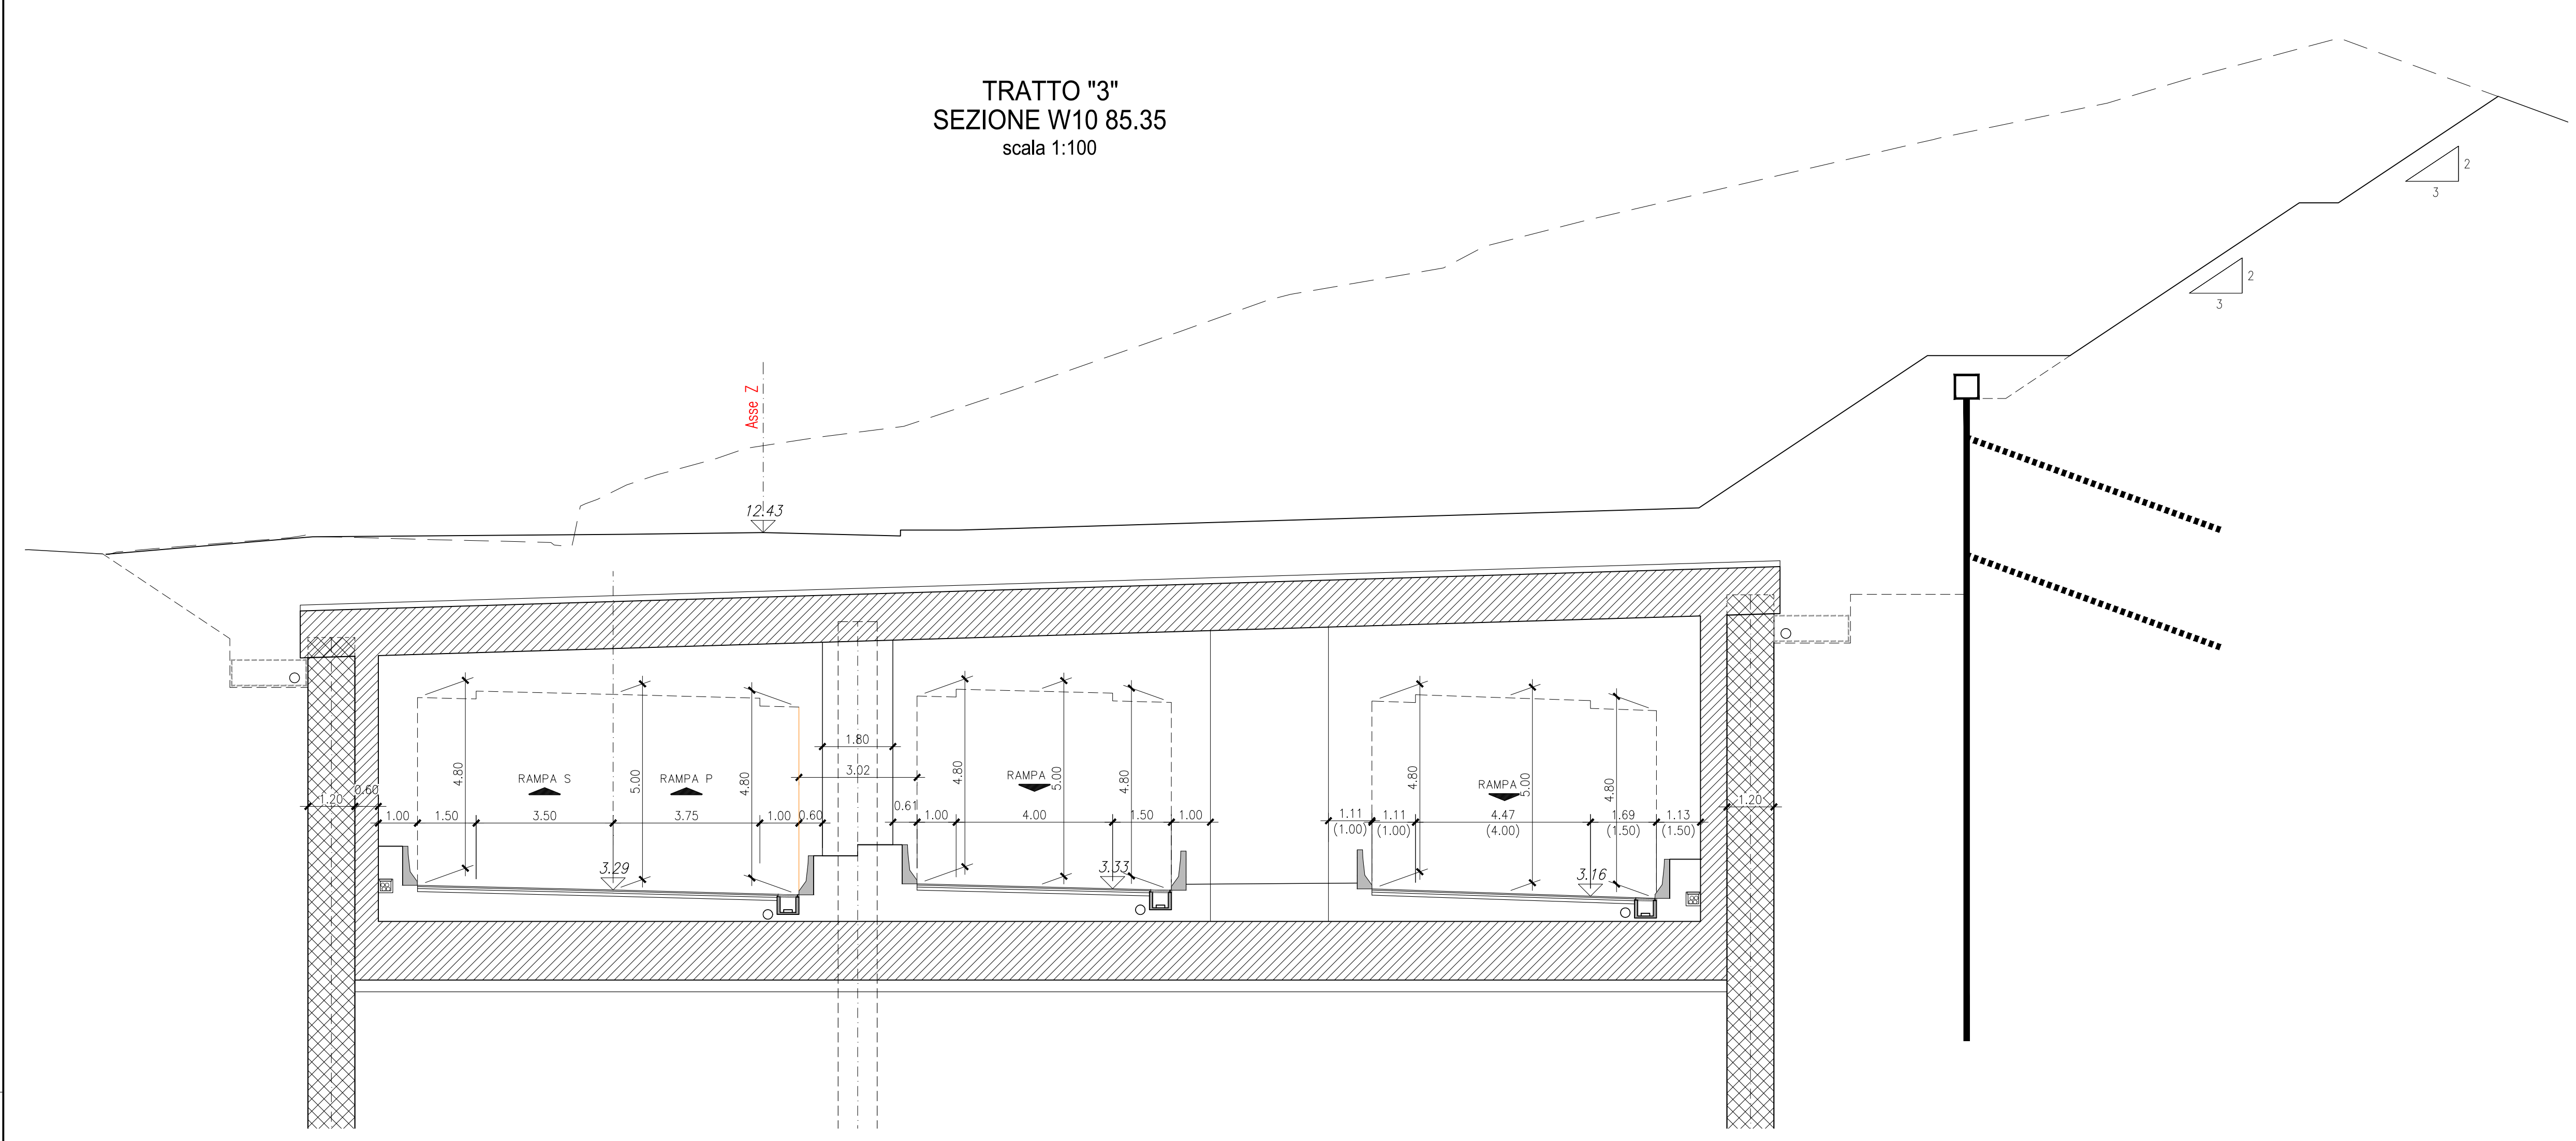


TRATTO "4"
SEZIONE W12 108.97
scala 1:100

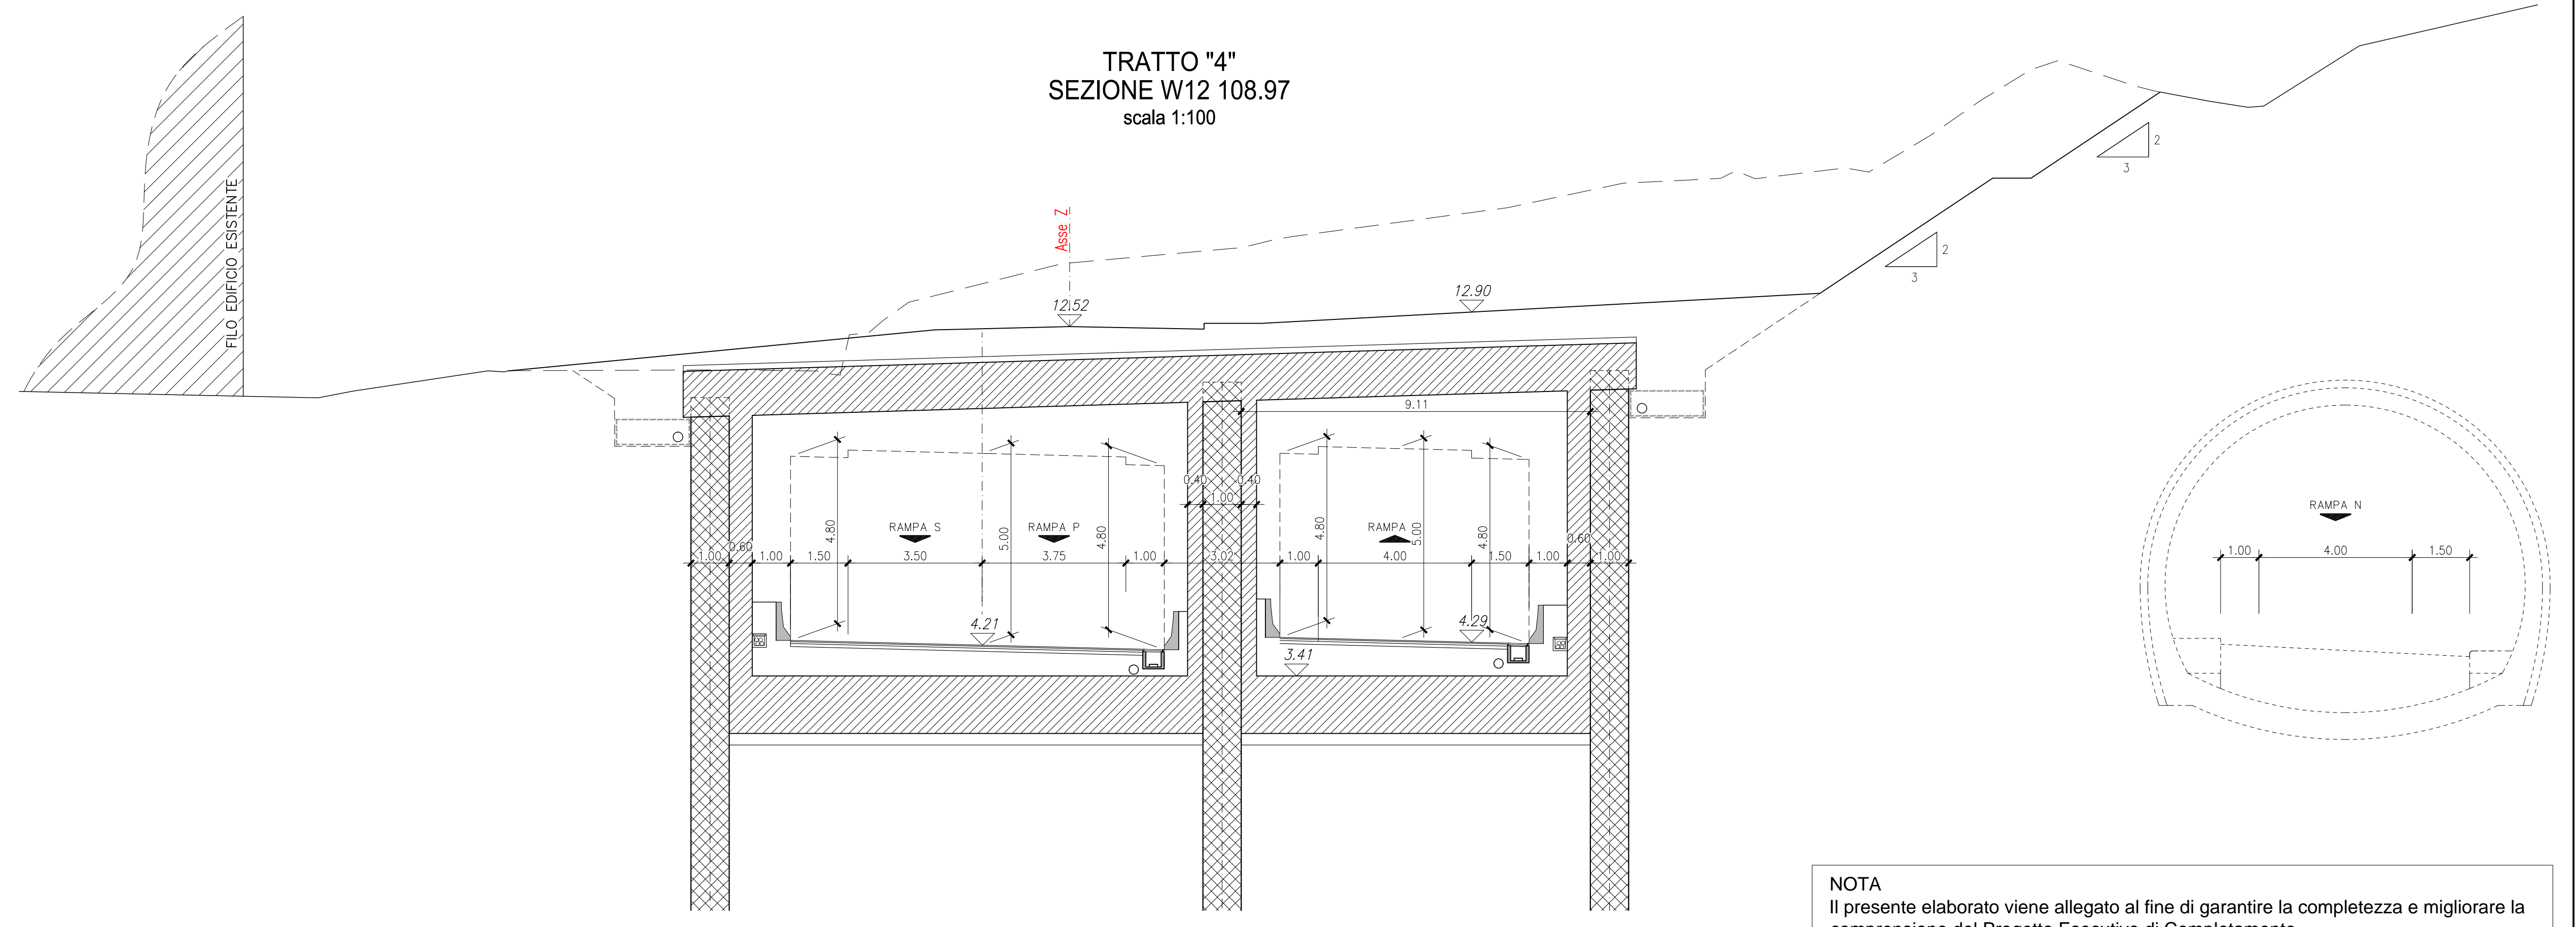

TRATTO "1"
SEZIONE W1 00.00
scala 1:100

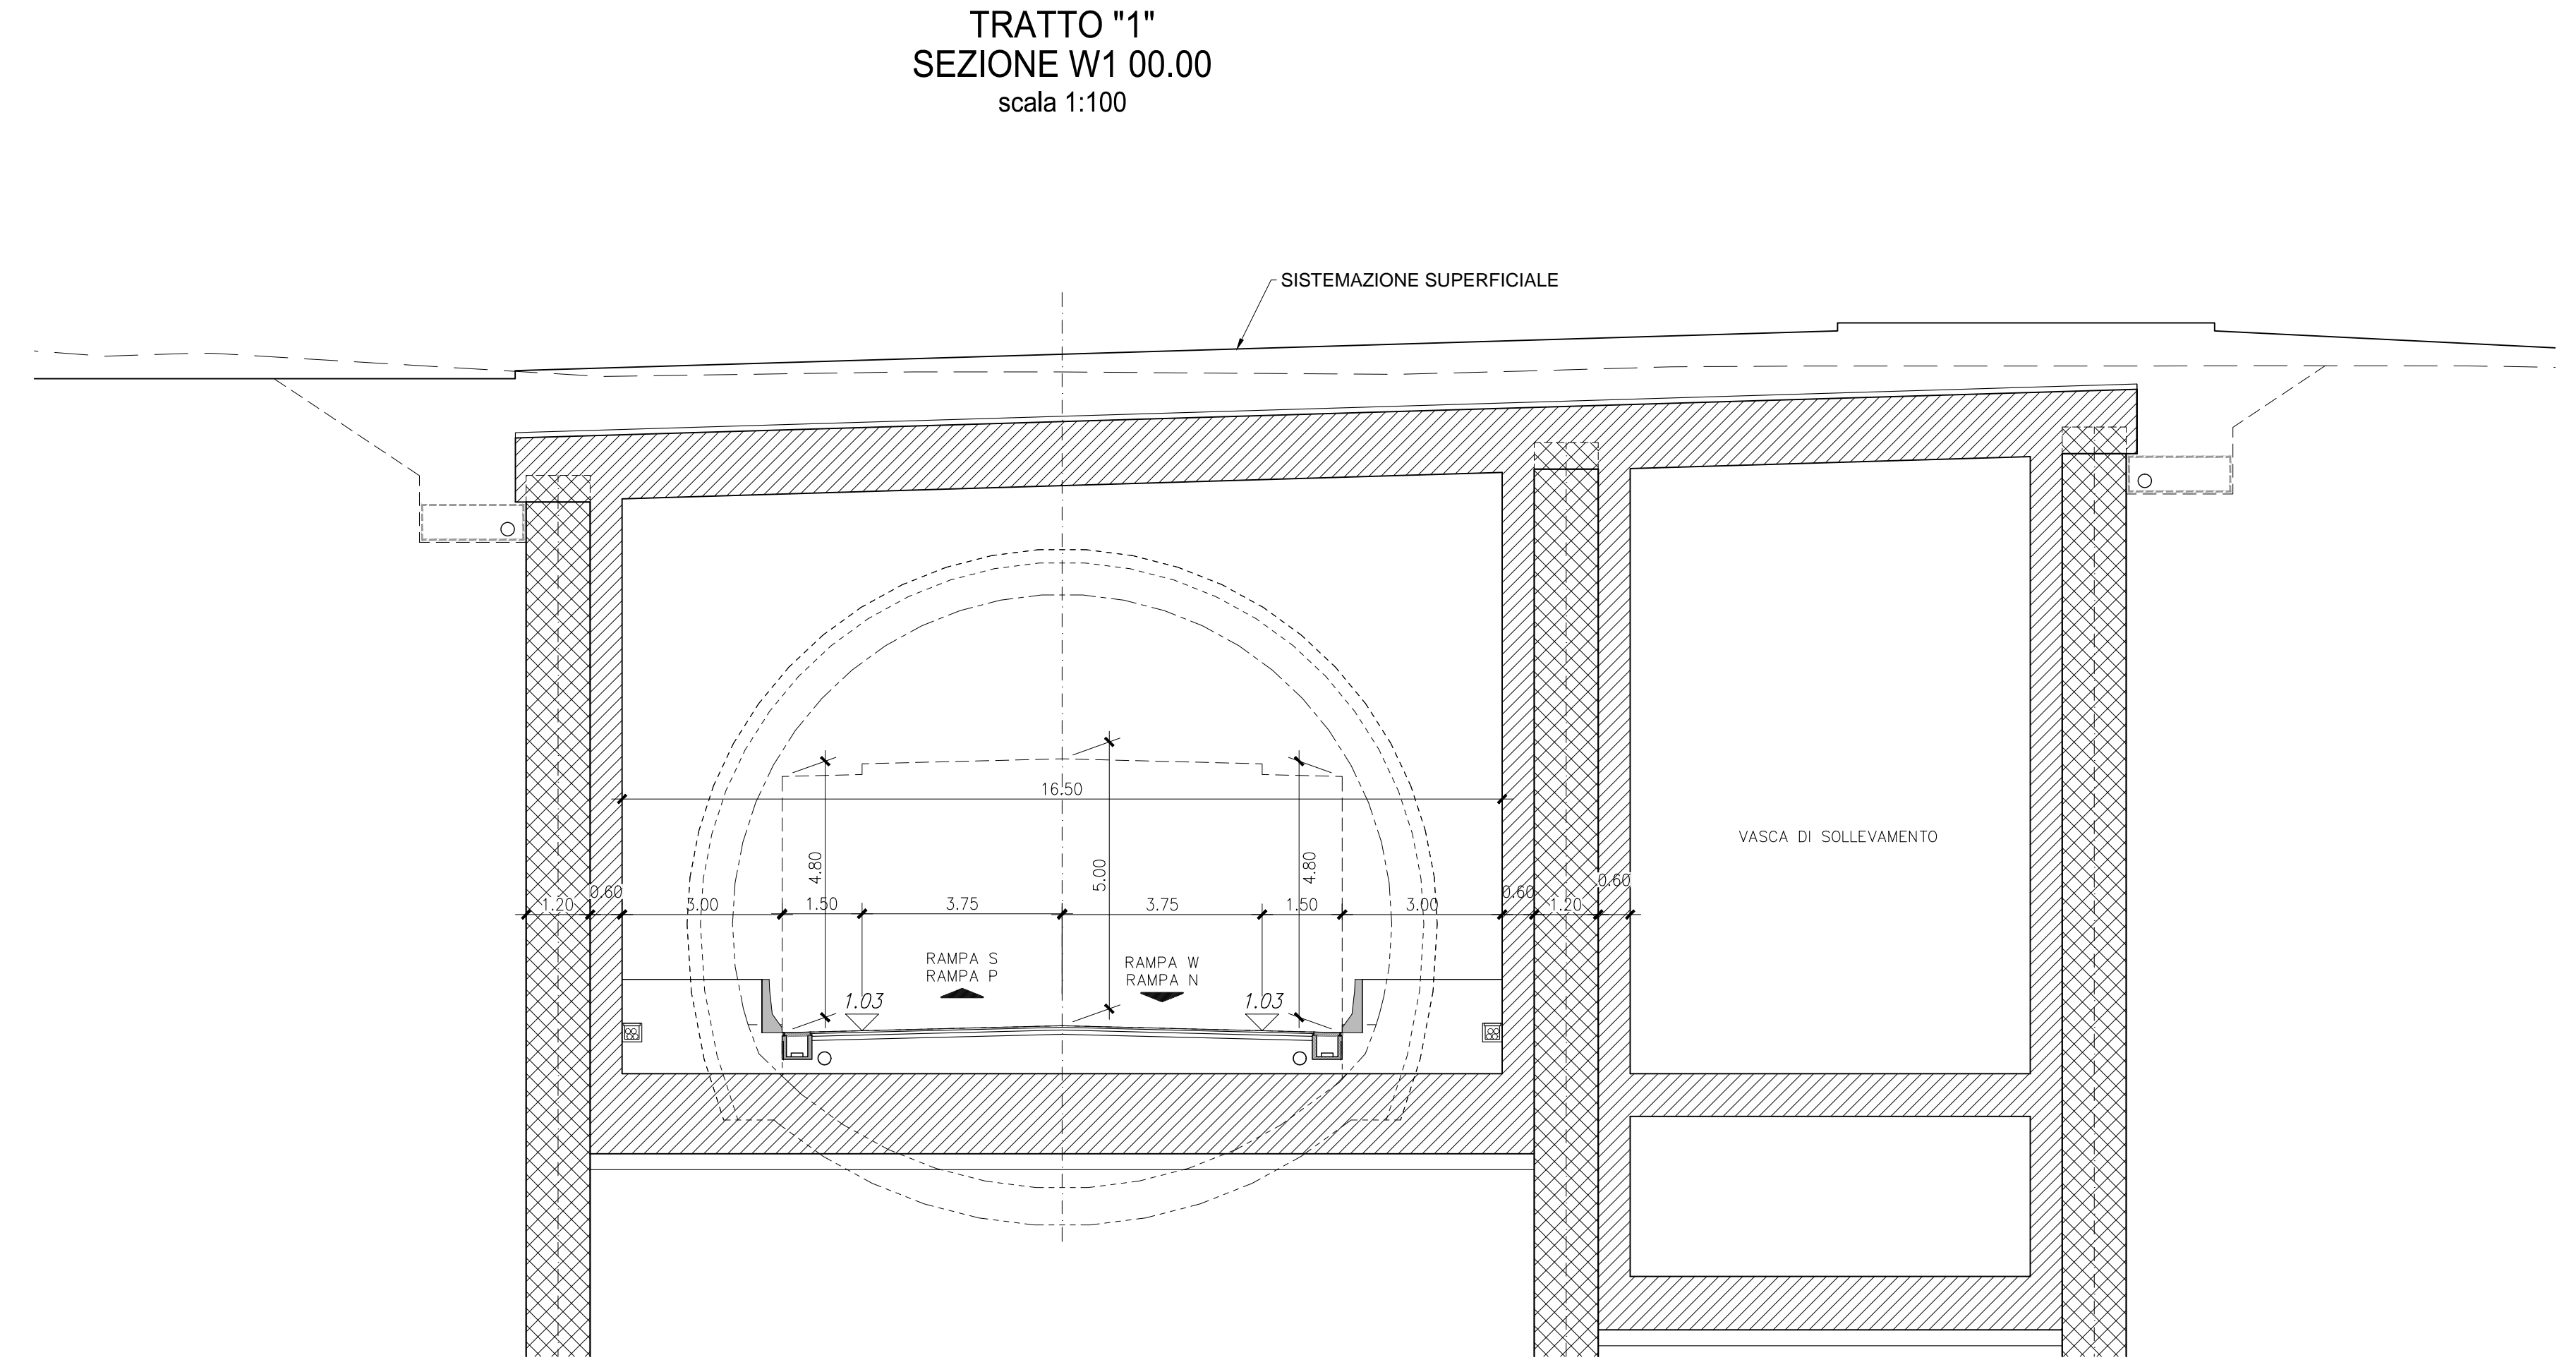

TRATTO "2"
SEZIONE W8 61.20
scala 1:100

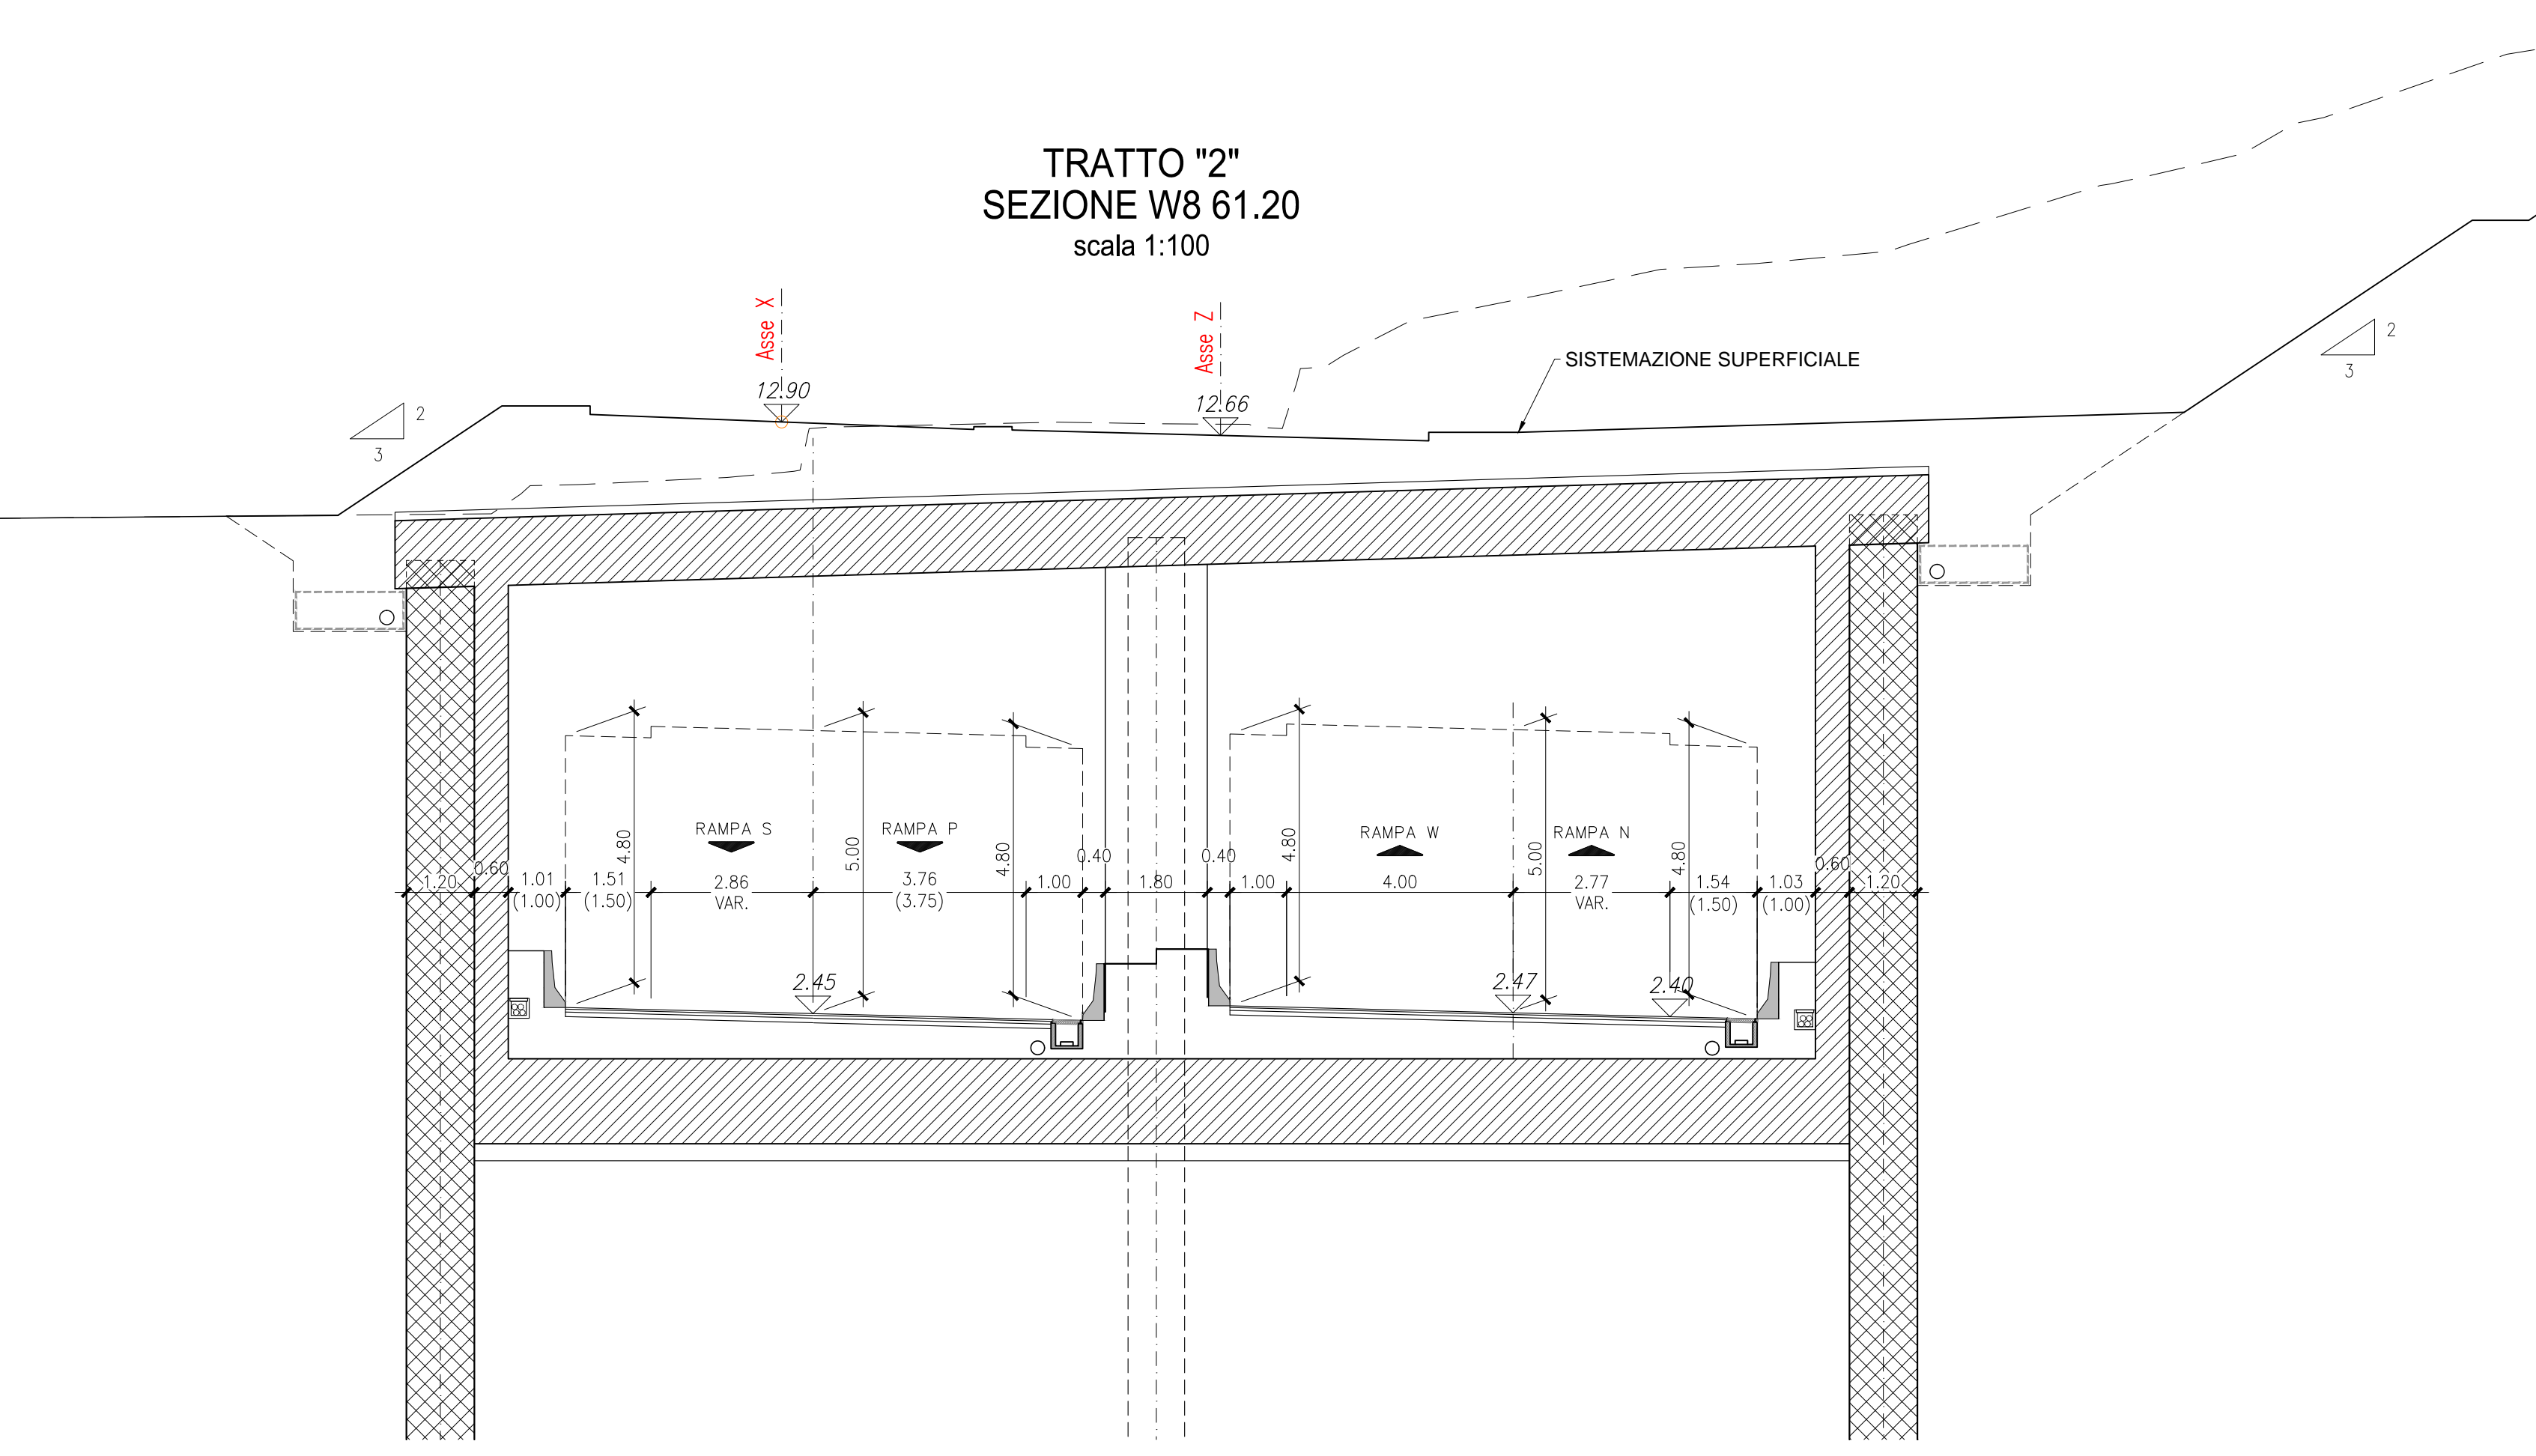

NOTA
Il presente elaborato viene allegato al fine di garantire la completezza e migliorare la comprensione del Progetto Esecutivo di Completamento. Essendo la Variante stradale in avanzata fase realizzativa, salvo necessità particolari, non possono essere modificati i tracciati stradali, la geometria ed il tracciamento delle opere indicati nella documentazione progettuale e negli elaborati di As-Built trasmessici, per il loro utilizzo, dalla stazione appaltante.

ANAS S.p.A.
Direzione Progettazione e Realizzazione Lavori

VARIANTE ALLA S.S.1 AURELIA (AURELIA BIS)
VIABILITA' DI ACCESSO ALL' HUB PORTUALE DI LA SPEZIA
INTERCONNESSIONE TRA I CASELLI DELLA A-12 E IL PORTO DI LA SPEZIA
3° LOTTO TRA FELETTINO E IL RACCORDO AUTOSTRADALE

PROGETTO ESECUTIVO DI STRALCIO E COMPLETAMENTO C - 3° TRATTO
PROGETTO ESECUTIVO **GE265**



CESI **TECHINT** **ICCOG**
Shaping Urban Energy Future **Engineering & Construction** **INFRASTRUTTURE**

VISTO IL RESPONSABILE DEL PROCEDIMENTO Ing. Fabrizio CARDONE	RESPONSABILE DELL'INTEGRAZIONE DELLE PRESTAZIONI SPECIALISTICHE Ing. Alessandro RODINO	PROGETTISTA SPECIALISTA Ing. Alessandro RODINO	IL COORDINATORE DELLA SICUREZZA IN FASE DI PROGETTAZIONE Dot. Domenico TRIMBOLI
---	---	---	--

PROGETTO DELL'INFRASTRUTTURA
SVINCOLO DI MELARA
SEZIONI CARATTERISTICHE - TAV. 1/2

CODICE PROGETTO DPGE0265 E 20	NOME FILE 000_V04PS04TRAST01_A	REVISIONE A	SCALA 1:100
PROGETTO LIV. PROD. N. PROD.	CODICE ELAB. V04PS04TRAST01		

C				
B				
A	EMISSIONE	Marzo 2021	E. Giraud	M. Barate
REV.	DESCRIZIONE	DATA	REDATTO	VERIFICATO
				APPROVATO