




PLANIMETRIA SISTEMAZIONE DEFINITIVA  
scala 1:200

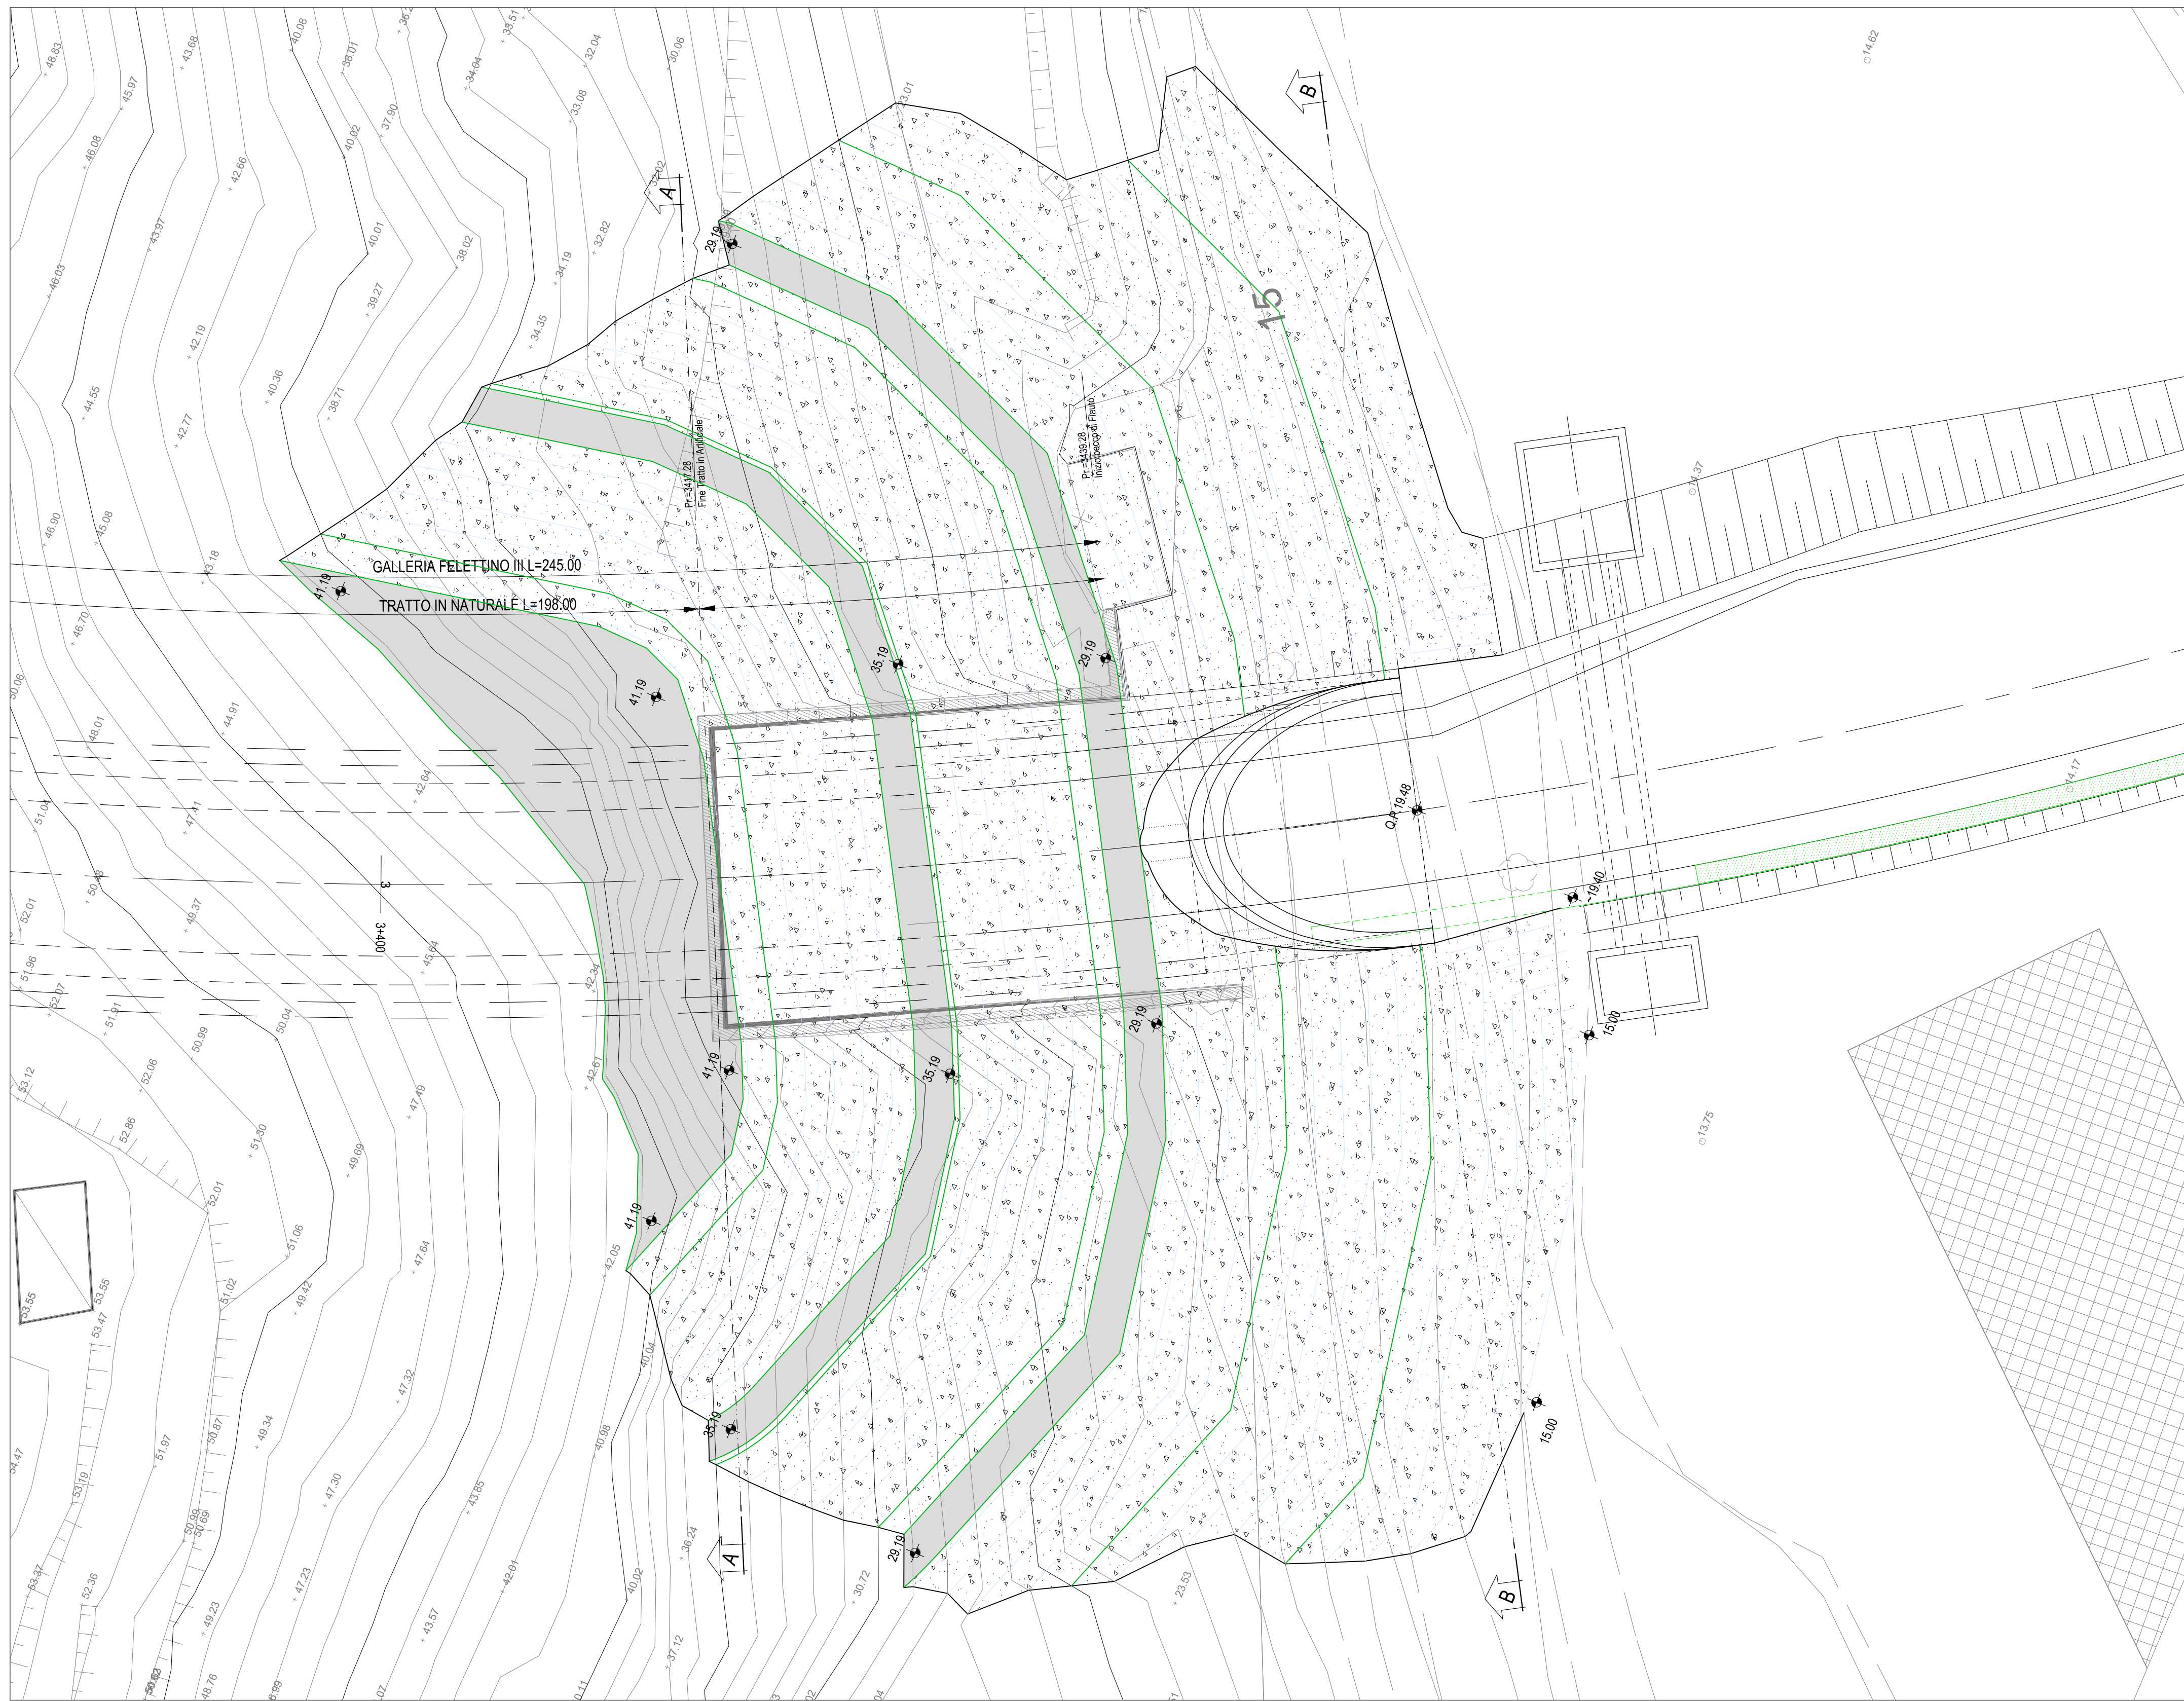


PROFILO LONGITUDINALE SISTEMAZIONE DEFINITIVA  
scala 1:200

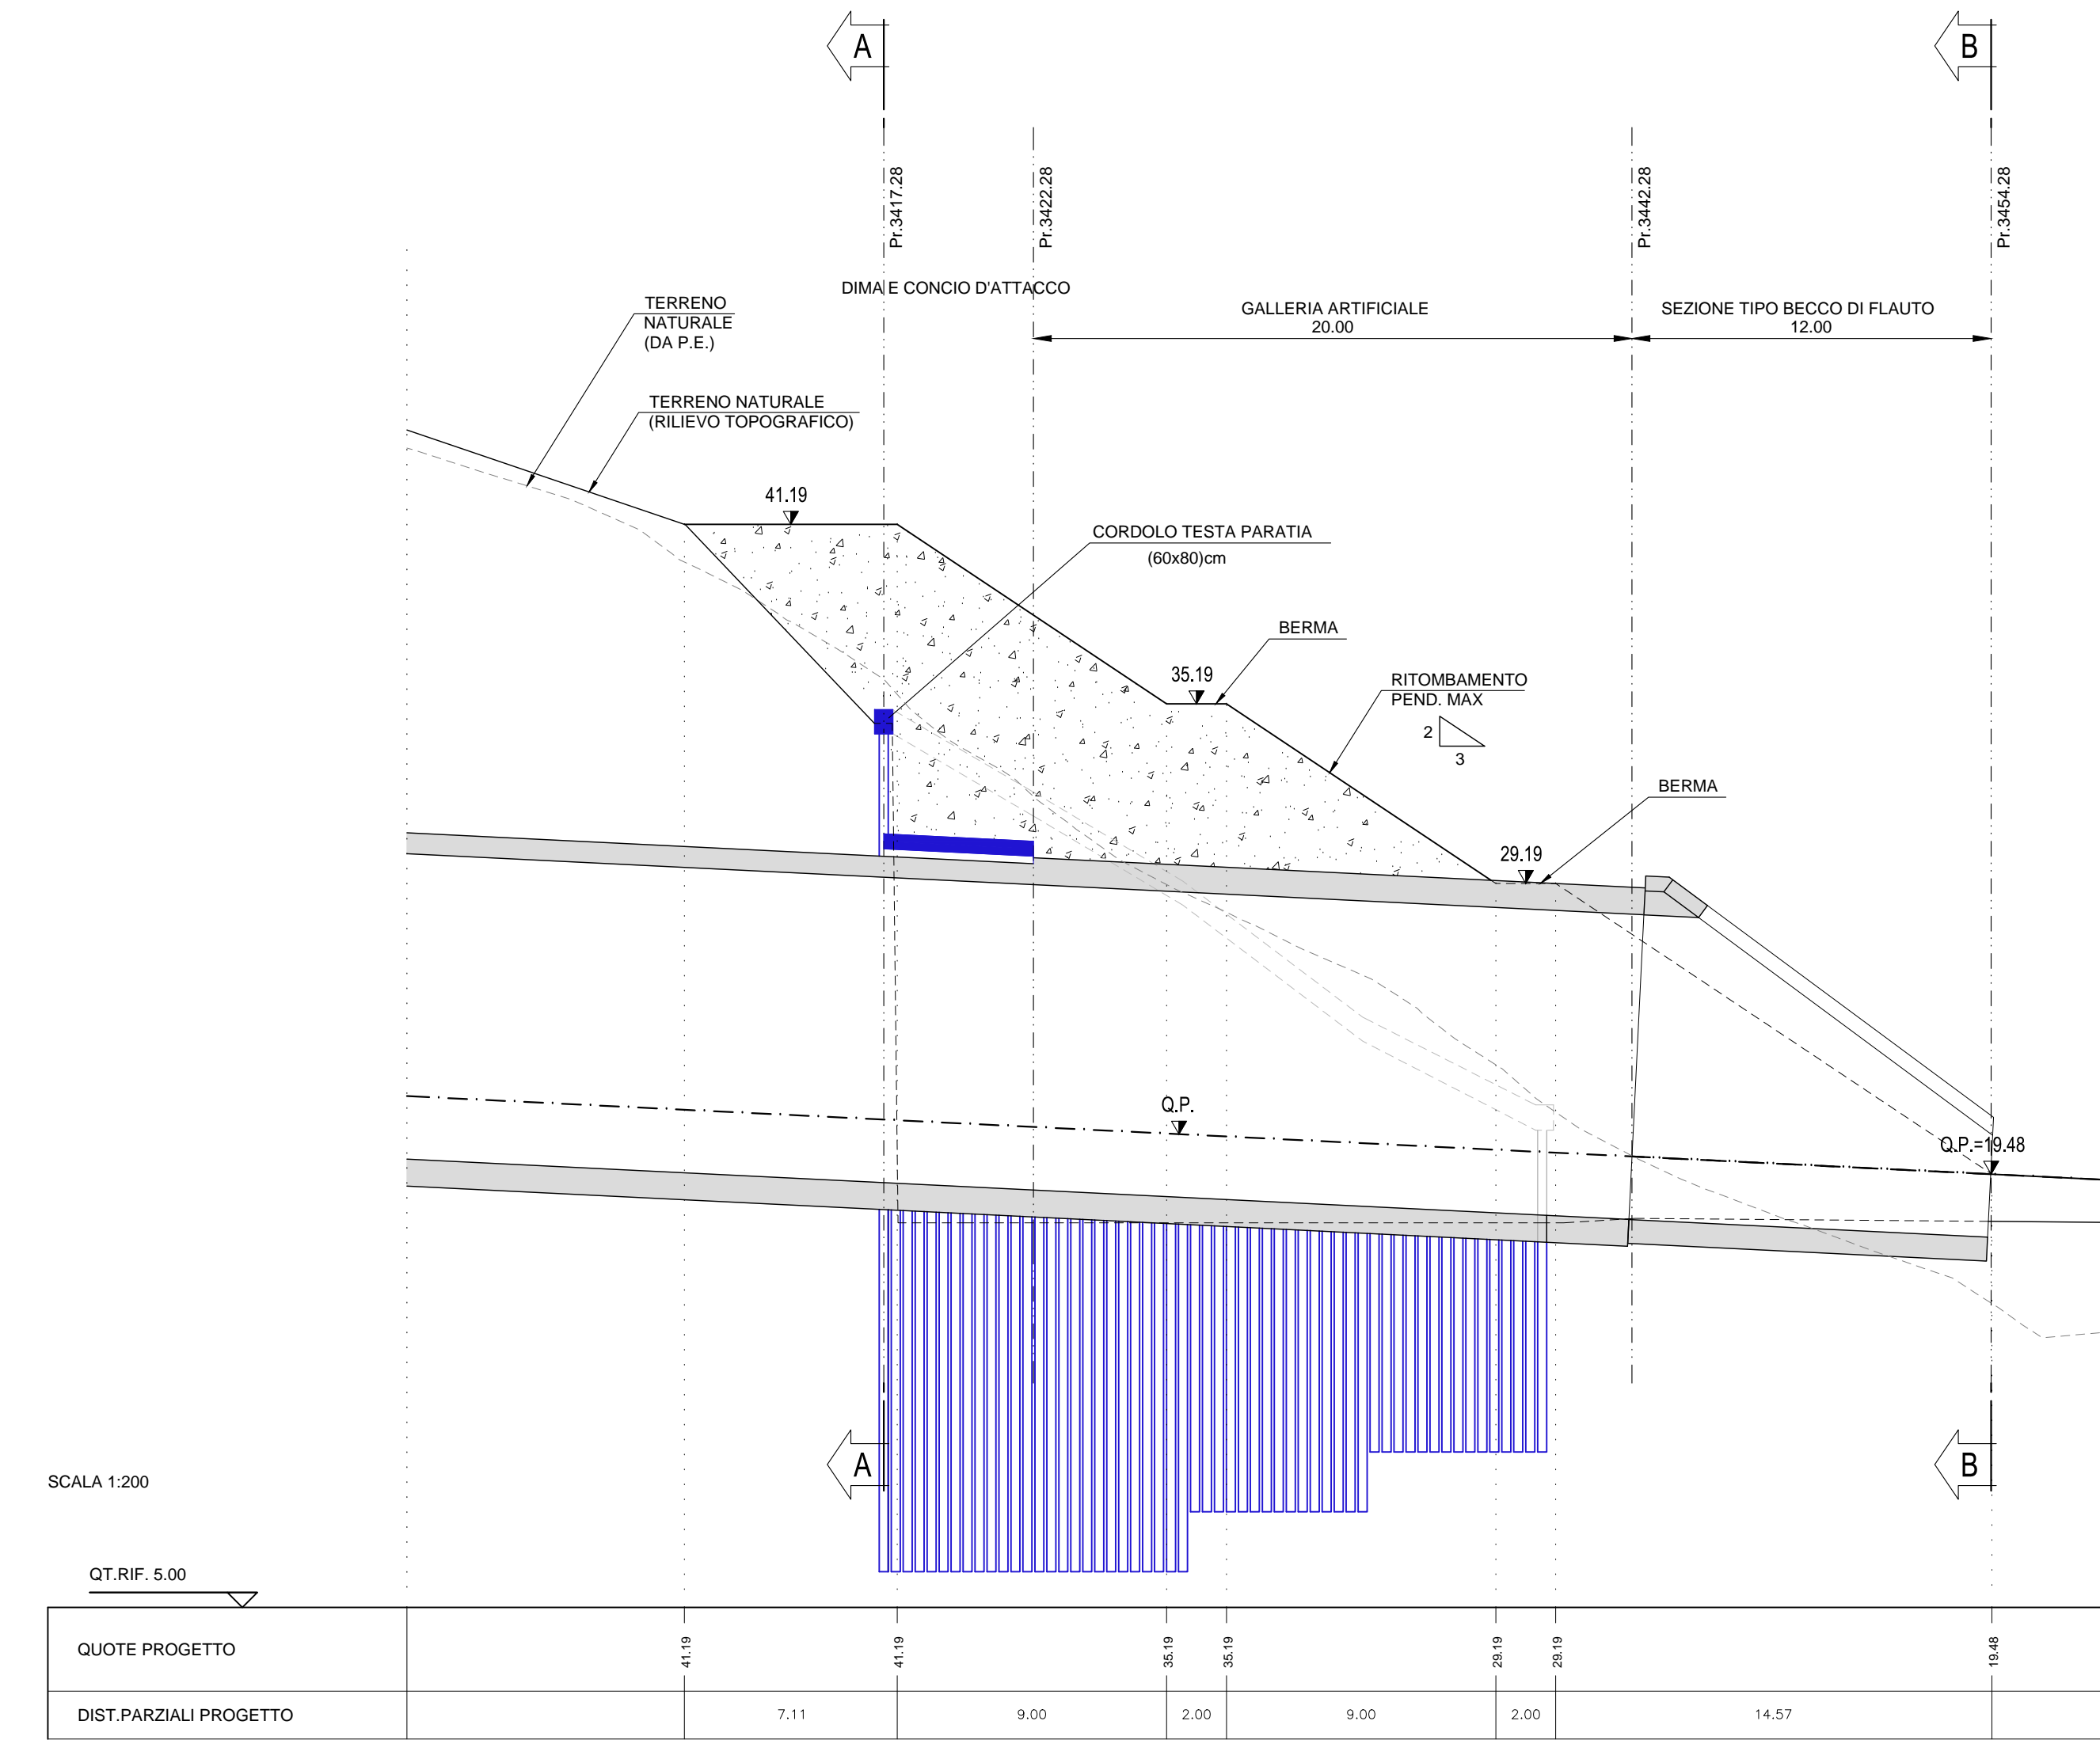

SEZIONE A-A (Prog.3417.28)  
scala 1:200

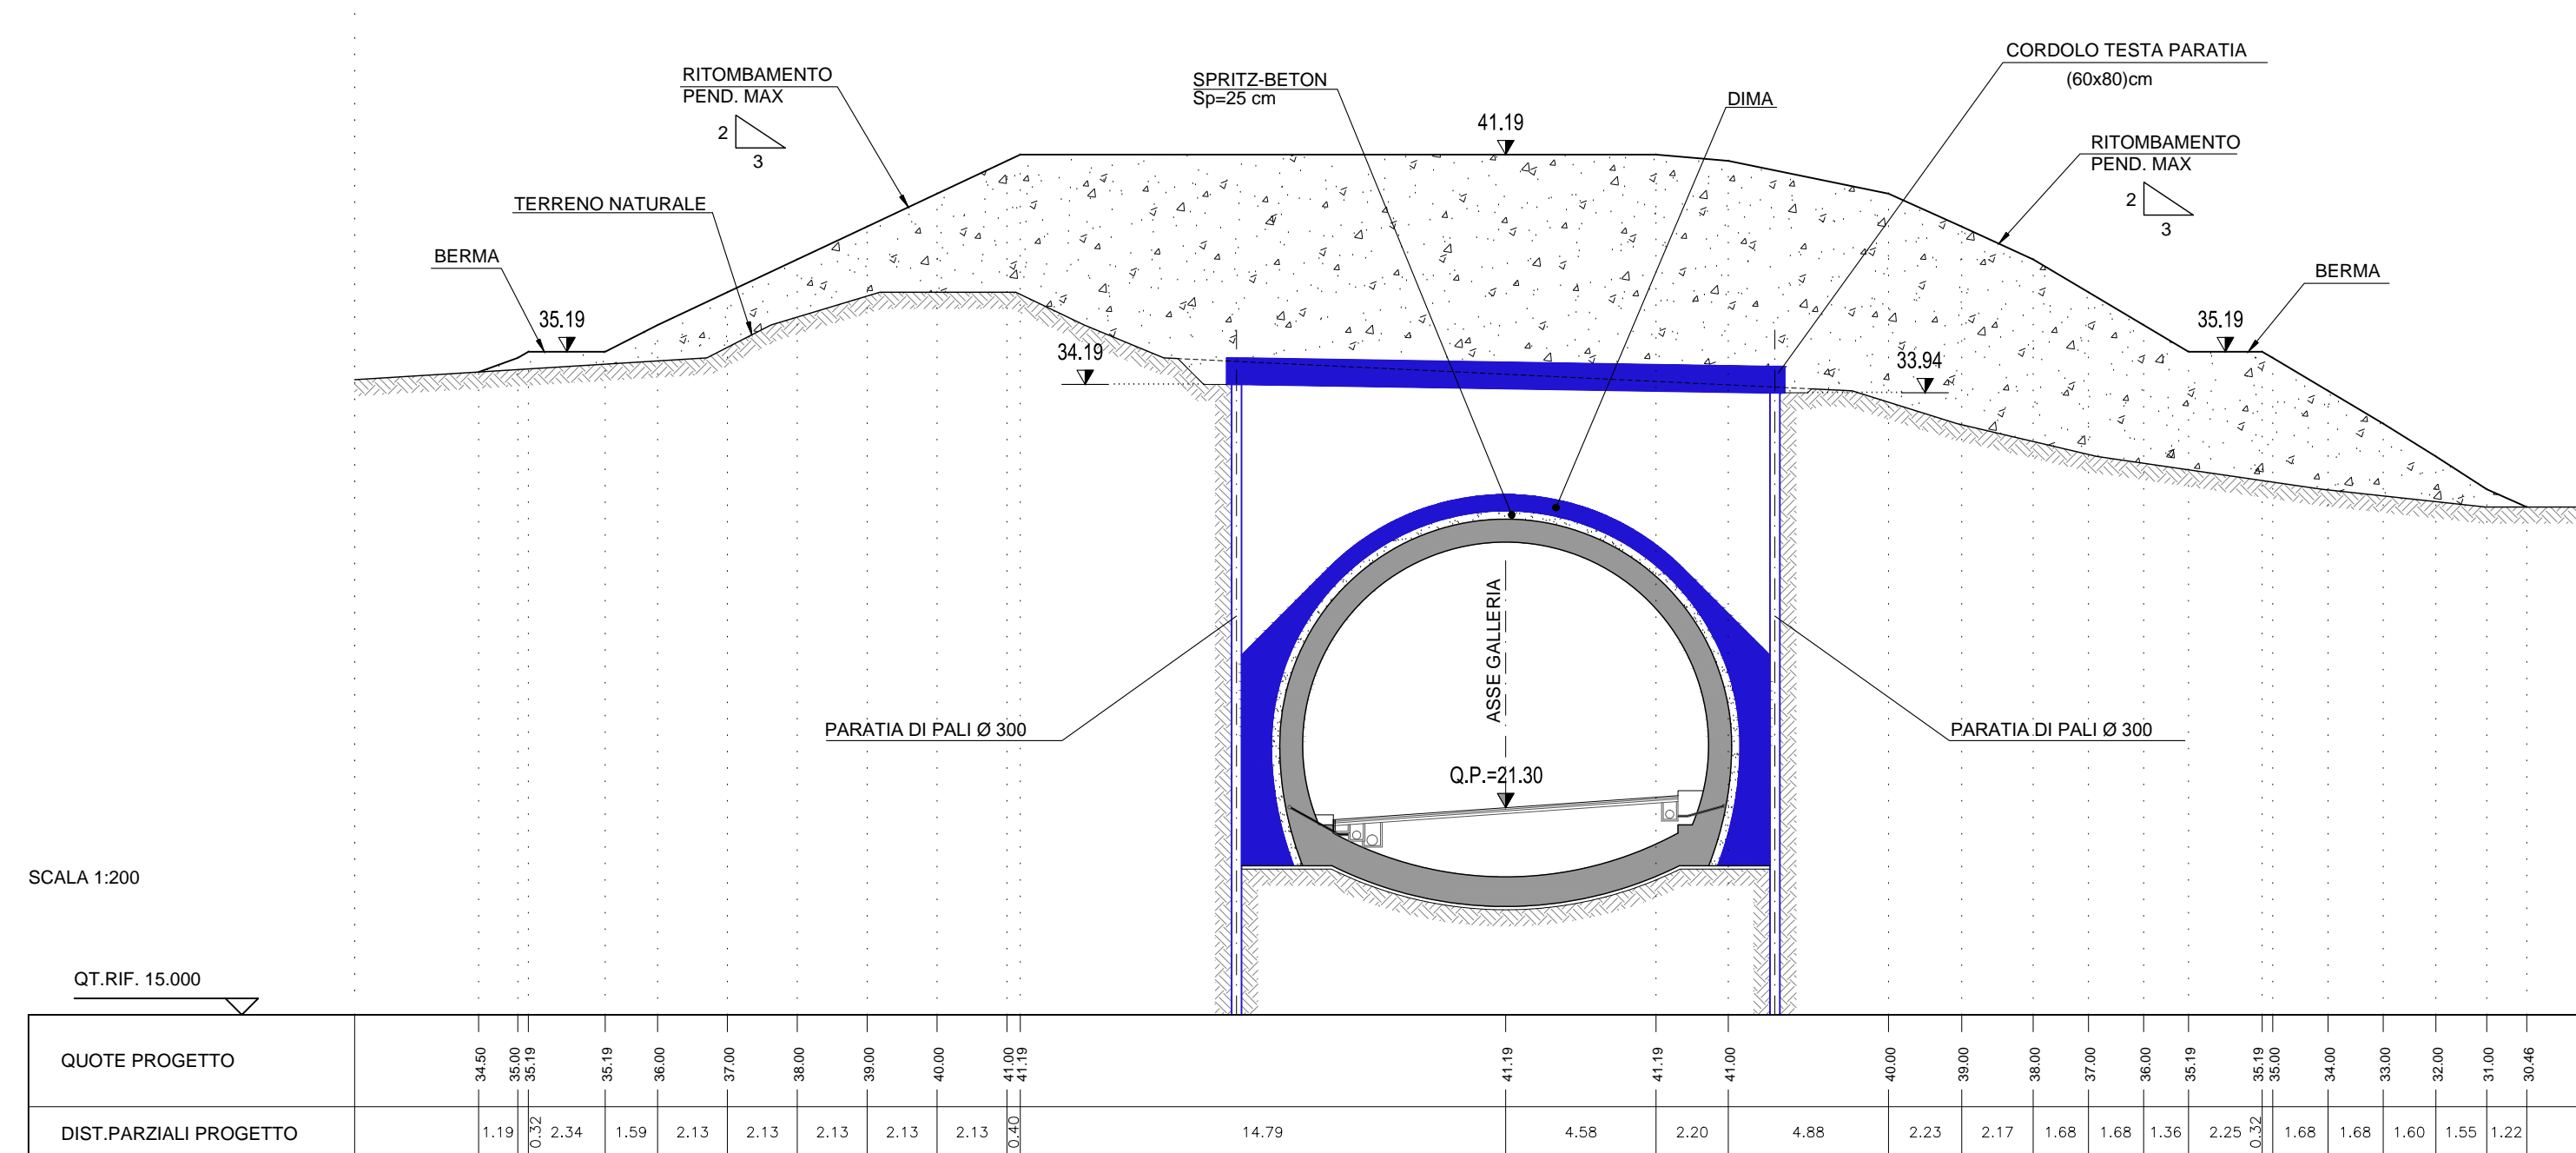

SEZIONE B-B (Prog.3454.28)  
scala 1:200

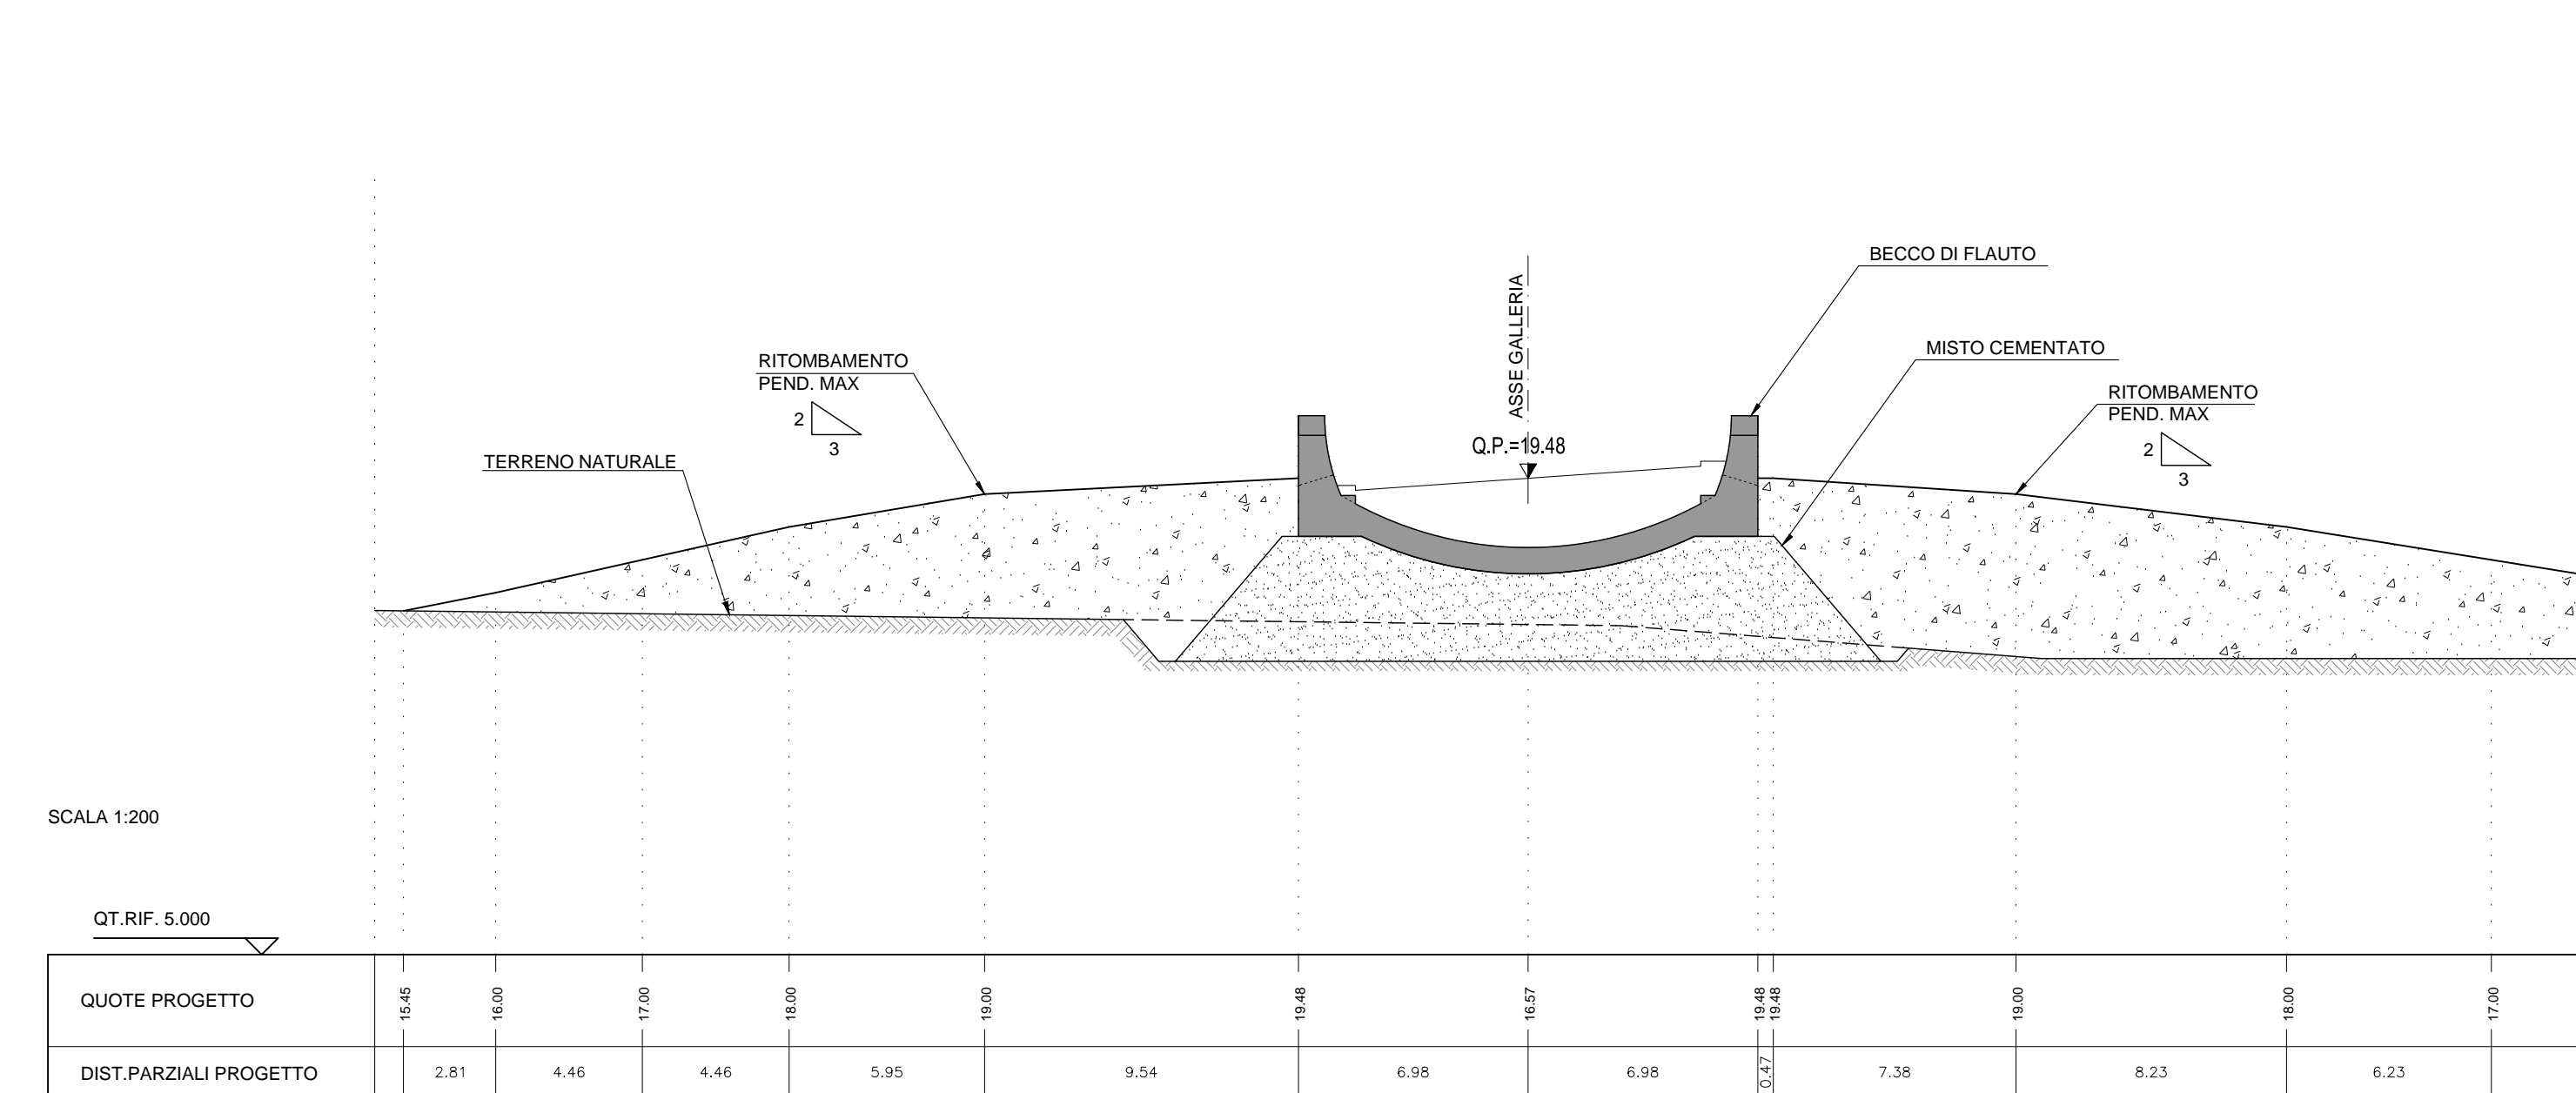

LEGENDA  
— OPERE REALIZZATE

**ANAS S.p.A.**  
Direzione Progettazione e Realizzazione Lavori

VARIANTE ALLA S.S.1 AURELIA (AURELIA BIS)  
VIABILITA' DI ACCESSO ALL' HUB PORTUALE DI LA SPEZIA  
INTERCONNESSIONE TRA I CASELLI DELLA A-12 E IL PORTO DI LA SPEZIA  
3° LOTTO TRA FELETTINO E IL RACCORDO AUTOSTRADALE

PROGETTO ESECUTIVO DI STRALCIO E COMPLETAMENTO C - 3° TRATTO

PROGETTO ESECUTIVO **GE265**



VISTO IL RESPONSABILE DEL PROCEDIMENTO  
Ing. Fabrizio CARONE

RESPONSABILE DELL'INTEGRAZIONE DELLE PRESTAZIONI SPECIALISTICHE  
Ing. Alessandro RIGNO

PROGETTISTA SPECIALISTA  
Ing. Alessandro RIGNO

IL COORDINATORE DELLA SICUREZZA IN FASE DI PROGETTAZIONE  
Dott. Domenico TRARIBOLI

**OPERE MAGGIORI**  
GALLERIE NATURALI  
GALLERIA NATURALE FELETTINO III  
OPERE IMBOCCO SUD  
SISTEMAZIONE DEFINITIVA - PLANIMETRIA, PROFILO E SEZIONI

CODICE PROGETTO	NOVE FILE	REVISIONE	SCALA
DPGE0265	0000_P00GN03TRAD01_B	B	VARIE

REV.	DESCRIZIONE	DATA	REDATTO	VERIFICATO	APPROVATO
C					
B	REVISIONE A SEGUITO ISTRUTTORIA ANAS	Ottobre 2021	G. Naretto	M. Barale	A. Rodino
A	EMISSIONE	Marzo 2021	G. Naretto	M. Barale	A. Rodino