



SEZIONE LONGITUDINALE TIPO  
scala 1:50

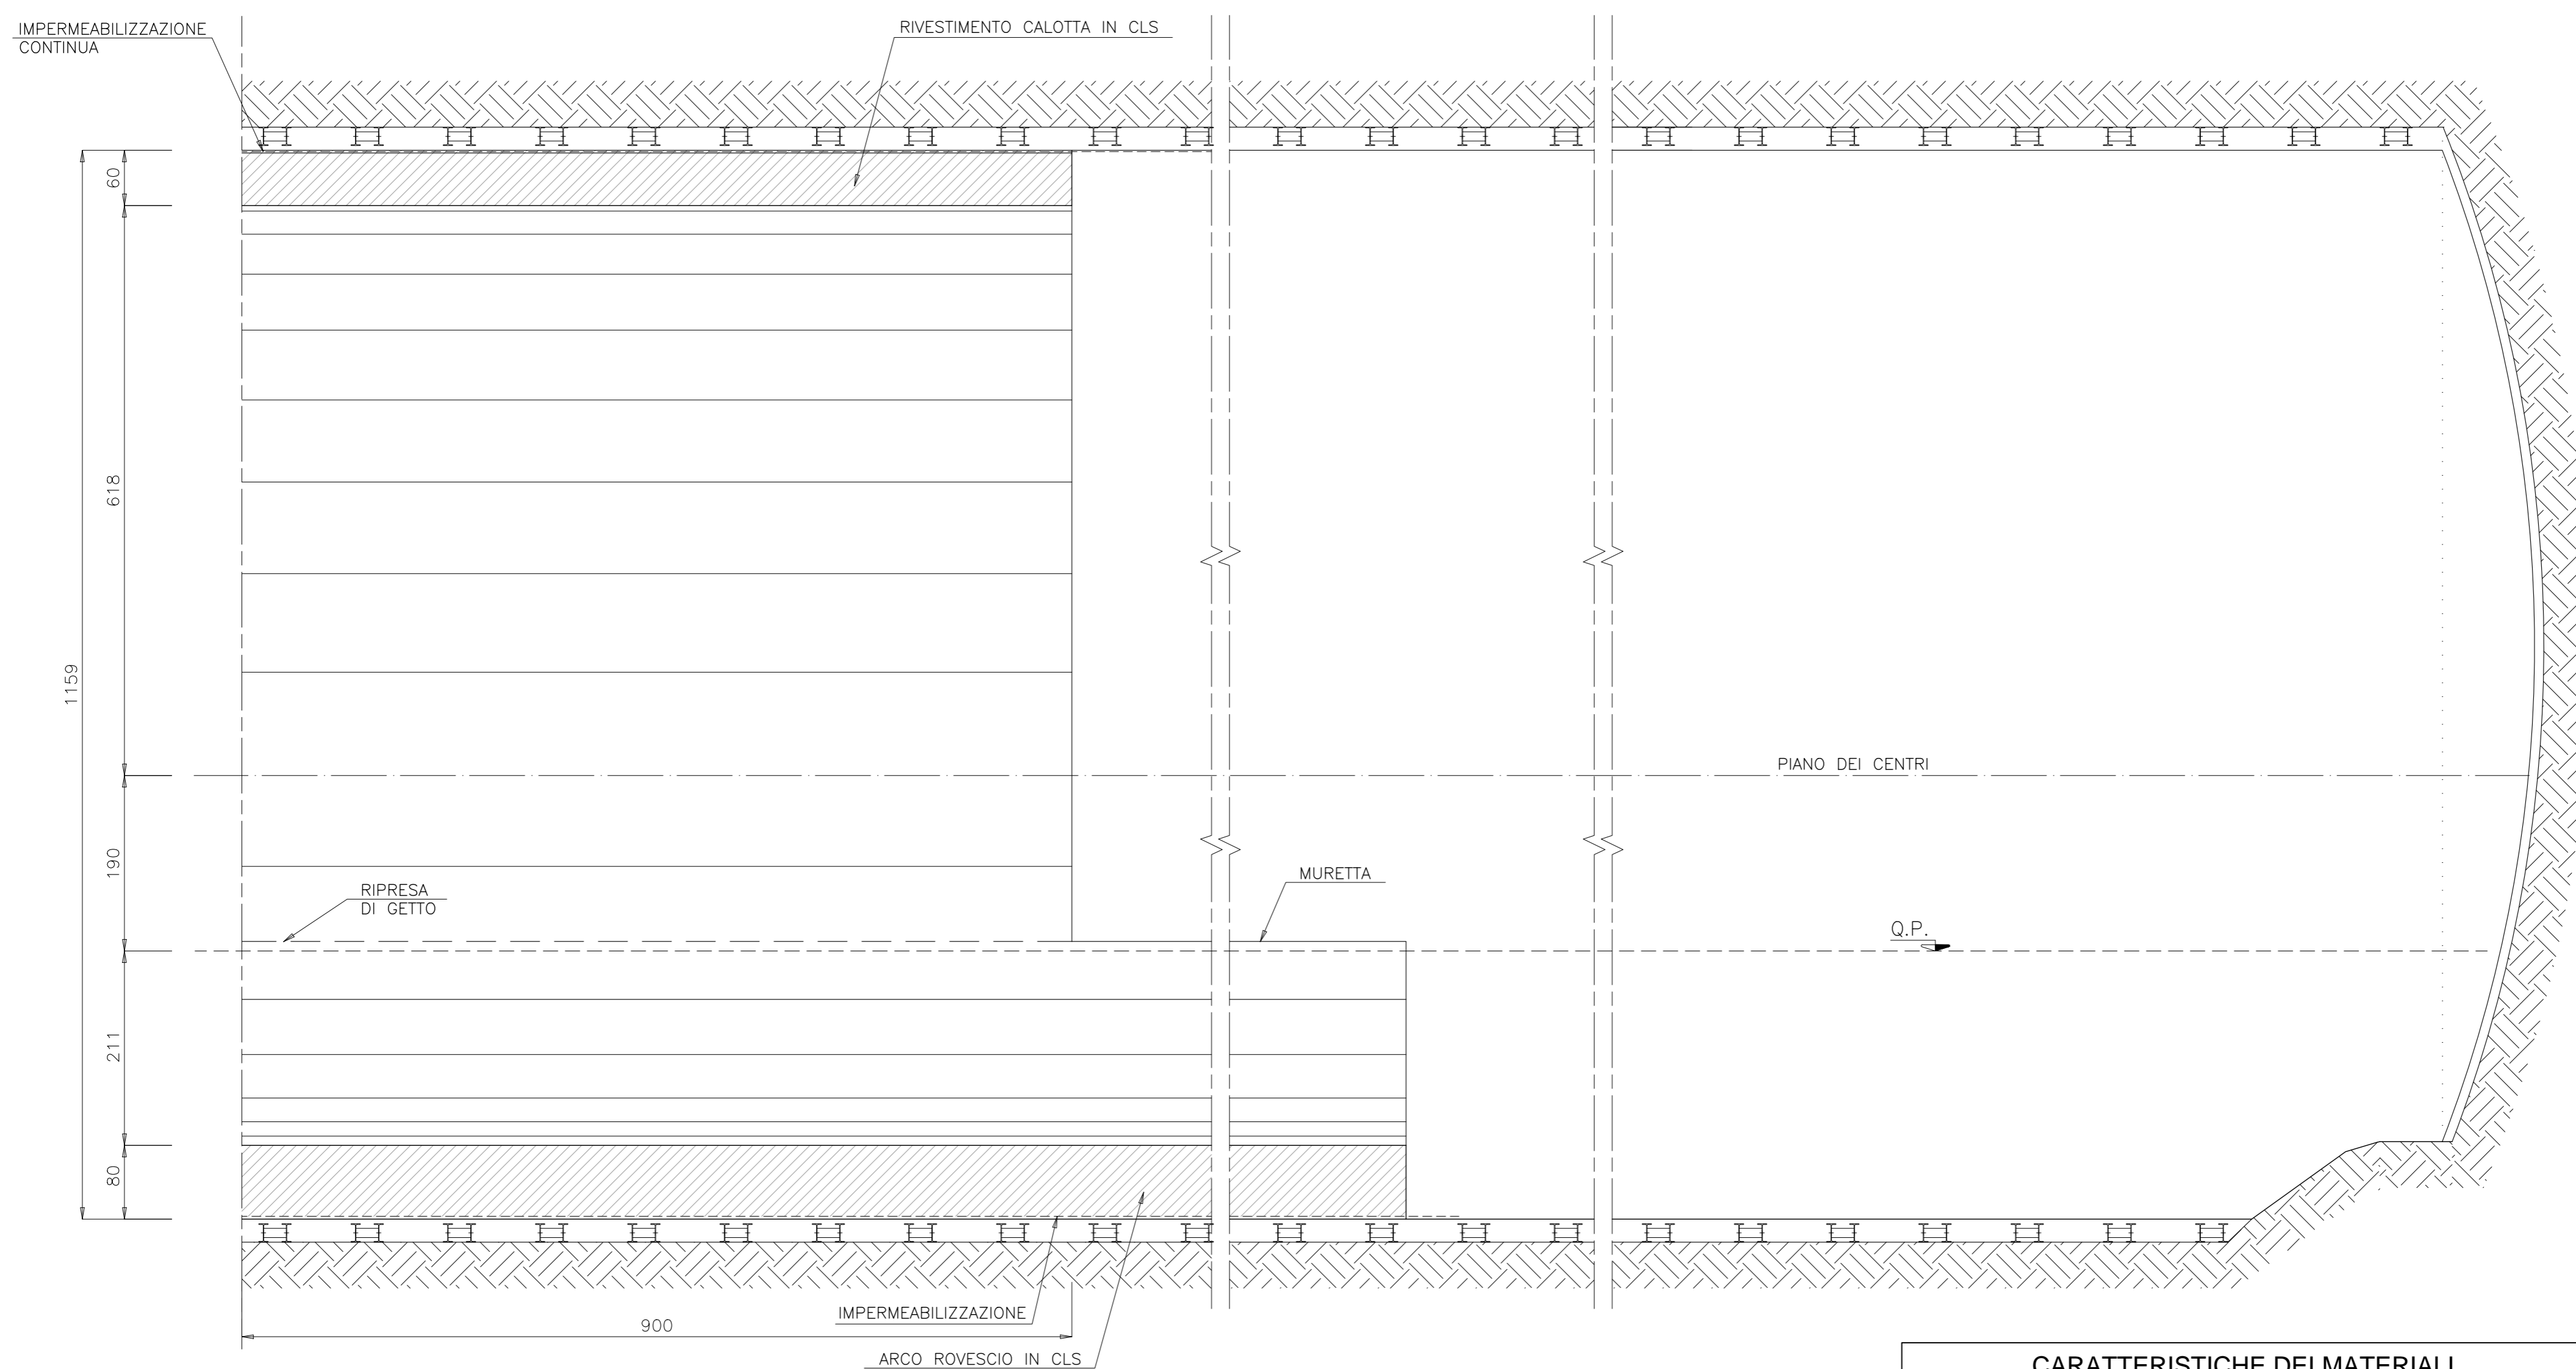

CARATTERISTICHE DEI MATERIALI

- CALCESTRUZZO MAGRO PER SOTTOFONDO**
- CONFORME ALLA EN 206-1:2006
  - CLASSE DI RESISTENZA MINIMA A COMPRESIONE: C 10/15
- CALCESTRUZZO PER GETTO IN OPERA**
- RIVESTIMENTO DEFINITIVO**
- A PRESTAZIONE GARANTITA CONFORME ALLA UNI EN 206-1:2006
  - CLASSE DI RESISTENZA MINIMA A COMPRESIONE: C 30/37
  - CEMENTO 32.5N - 32.5R
  - CLASSE DI CONSISTENZA SLUMP: S4
  - CLASSE DI ESPOSIZIONE: XS1
  - DIMENSIONE MASSIMA DEGLI AGGREGATI: Dmax 31
  - CLASSE DI CONTENUTO IN CLORURI: Cl 0.20
  - RAPPORTO A/C MAX: 0.50
  - CONTENUTO MINIMO DI CEMENTO 300 Kg/mc
  - COPRIFERRO: 50mm
- ACCIAIO DI ARMATURA**
- ARMATURA ORDINARIA: B450C AD ADERENZA MIGLIORATA CONFORME AL D.M.14.01.2008

SEZIONE TRASVERSALE TIPO C2P  
scala 1:50

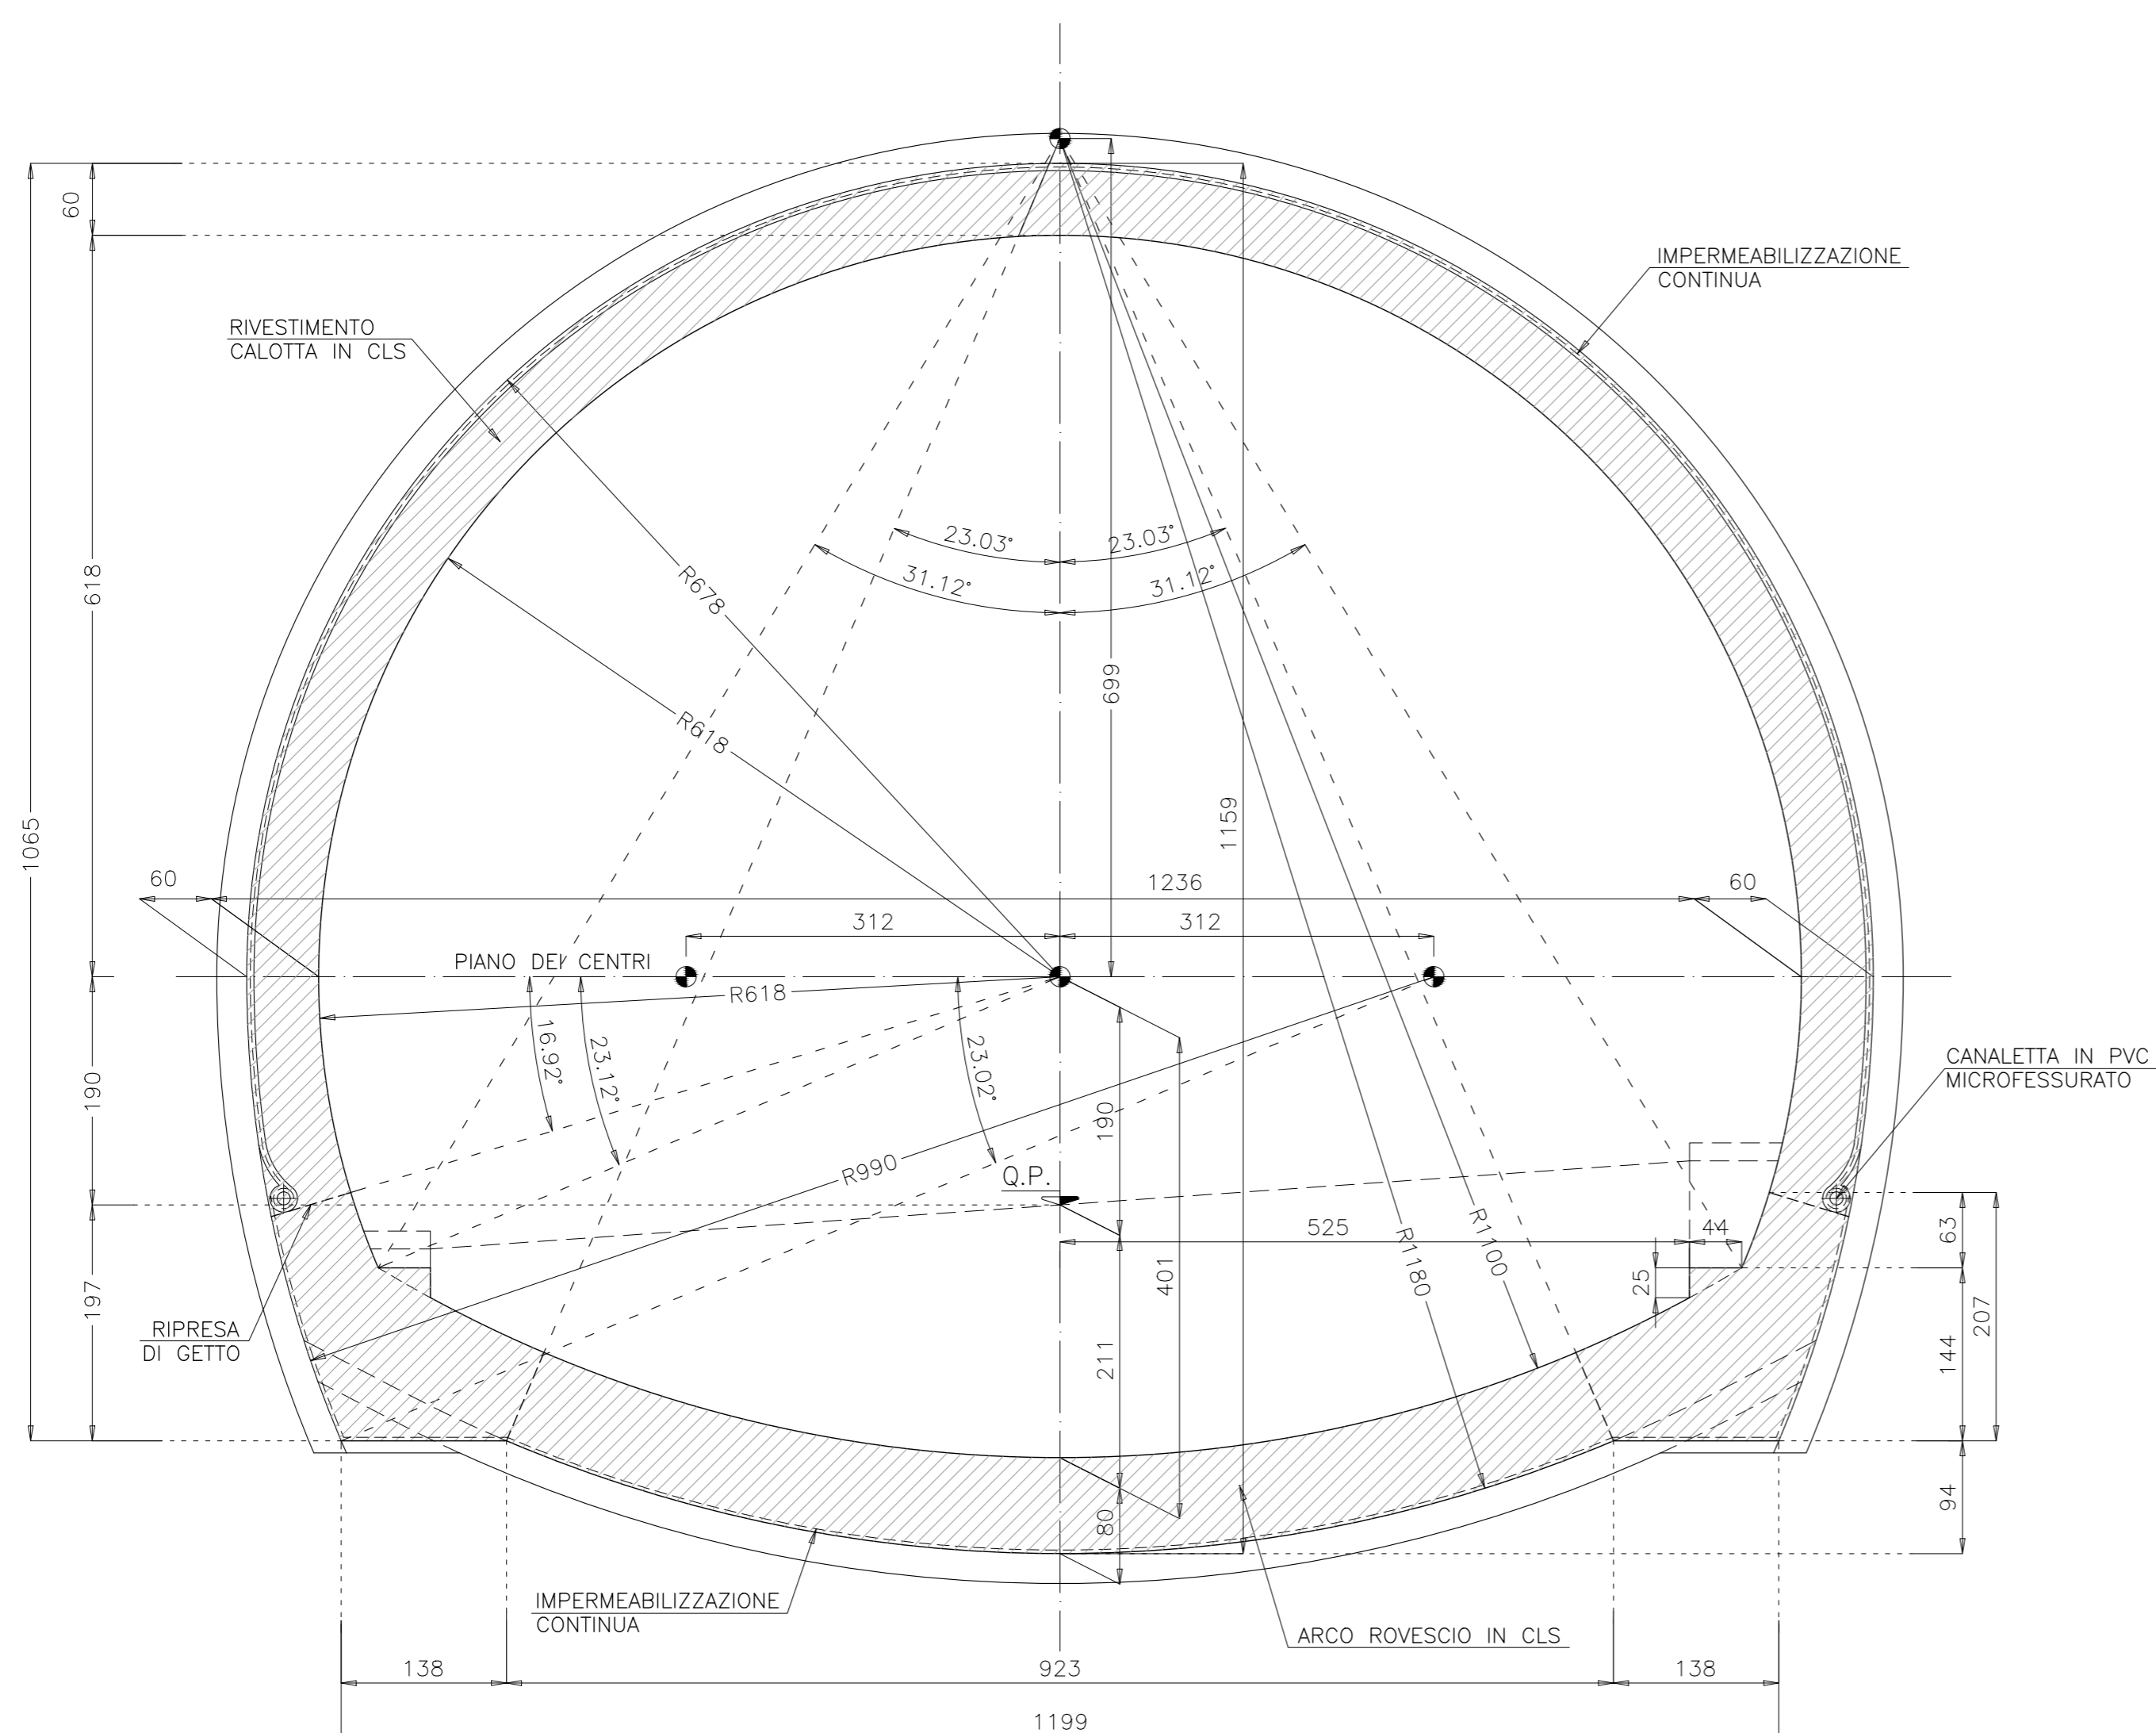

NOTE:

- L'IMPERMEABILIZZAZIONE SOTTOSTANTE L'ARCO ROVESCIO SARA' REALIZZATA ESCLUSIVAMENTE NEI TRATTI IN CUI VERRA' RISCONTRATA LA PRESENZA DI VENUTE D'ACQUA/PRESENZA DI FALDA INTERCETTATE DAI DRENAGGI ESEGUITI IN FASE AVANZAMENTO DEGLI SCAVI.
- L'INTERASSE DELLE CENTINE POTRA' SUBIRE UNA VARIAZIONE PARI A  $\pm 20\%$  IN BASE ALLE CARATTERISTICHE DELL'AMMASSO RISCONTRATE



ANAS S.p.A.

Direzione Progettazione e Realizzazione Lavori

VARIANTE ALLA S.S.1 AURELIA (AURELIA BIS)  
VIABILITA' DI ACCESSO ALL' HUB PORTUALE DI LA SPEZIA  
INTERCONNESSIONE TRA I CASELLI DELLA A-12 E IL PORTO DI LA SPEZIA  
3° LOTTO TRA FELETTINO E IL RACCORDO AUTOSTRADALE

PROGETTO ESECUTIVO DI STRALCIO E COMPLETAMENTO C - 3° TRATTO

PROGETTO ESECUTIVO

GE265



VISTO: IL RESPONSABILE DEL PROCEDIMENTO

RESPONSABILE DELL'INTEGRAZIONE DELLE PRESTAZIONI SPECIALISTICHE

PROGETTISTA SPECIALISTA

IL COORDINATORE DELLA SICUREZZA IN FASE DI PROGETTAZIONE

Ing. Fabrizio CARDONE

Ing. Alessandro RODINO

Ing. Alessandro RODINO

Dot. Domenico TRIMBOLI

**OPERE MAGGIORI**  
GALLERIE NATURALI  
GALLERIA NATURALE FELETTINO III  
GALLERIA NATURALE  
CARPENTERIA SEZIONE TIPO C2P

CODICE PROGETTO

NOME FILE

REVISIONE

SCALA:

PROGETTO: DPGE0265 E 20

LIV. PROG. N. PROG. 0000\_P00GN03STRCP13\_A

REVISIONE A

SCALA: 1:50

CODICE ELAB. P00GN03STRCP13

REVISIONE A

SCALA: 1:50

REV.	DESCRIZIONE	DATA	REDATTO	VERIFICATO	APPROVATO
C					
B					
A	EMISSIONE	Marzo 2021	G. Naretto	M. Barale	A. Rodino