


PROFILO LONGITUDINALE

SCALA 1 : 250

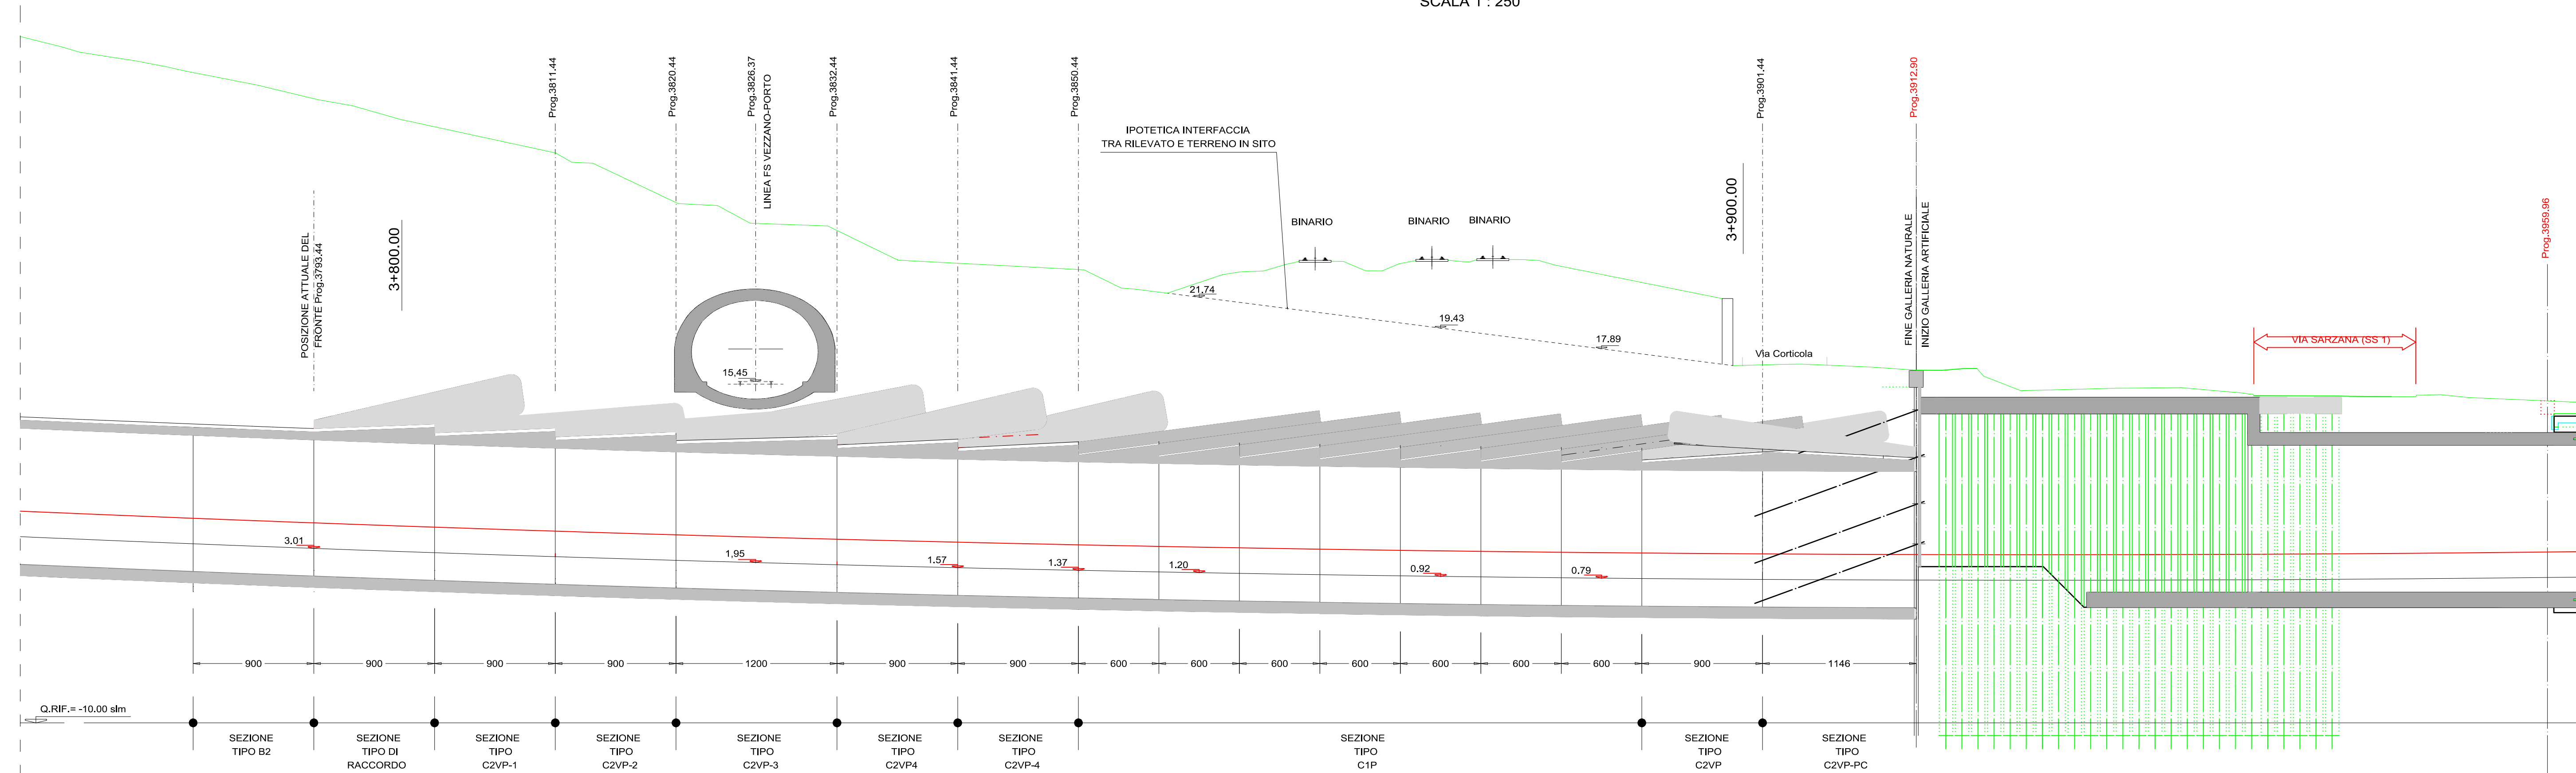

VARIANTE ALLA S.S.1 AURELIA (AURELIA BIS)
 VIABILITA' DI ACCESSO ALL' HUB PORTUALE DI LA SPEZIA
 INTERCONNESSIONE TRA I CASELLI DELLA A-12 E IL PORTO DI LA SPEZIA
 3° LOTTO TRA FELETTINO E IL RACCORDO AUTOSTRADALE

PROGETTO ESECUTIVO DI STRALCIO E COMPLETAMENTO C - 3° TRATTO

PROGETTO ESECUTIVO **GE265**



VISTO: IL RESPONSABILE DEL PROCEDIMENTO Ing. Fabrizio CARDONE	RESPONSABILE DELL'INTEGRAZIONE DELLE PRESTAZIONI SPECIALISTICHE Ing. Alessandro RODINO	PROGETTISTA SPECIALISTA Ing. Alessandro RODINO	IL COORDINATORE DELLA SICUREZZA IN FASE DI PROGETTAZIONE Dott. Domenico TRIMBOLI
--	---	---	---

OPERE MAGGIORI
 GALLERIE NATURALI
 GALLERIA NATURALE LE FORNACI I
 PARTE GENERALE
 PROFILO LONGITUDINALE DI PROGETTO

CODICE PROGETTO DPGE0265	NOME FILE 0000_P00GN04STRFP01_B	REVISIONE B	SCALA: 1:250
PROGETTO E 20	CODICE ELAB. P00GN04STRFP01		

C					
B	REVISIONE A SEGUITO ISTRUTTORIA ANAS	Ottobre 2021	G.Naretto	A. Rodino	A. Rodino
A	EMISSIONE	Marzo 2021	G.Naretto	A. Rodino	A. Rodino
REV.	DESCRIZIONE	DATA	REDATTO	VERIFICATO	APPROVATO