

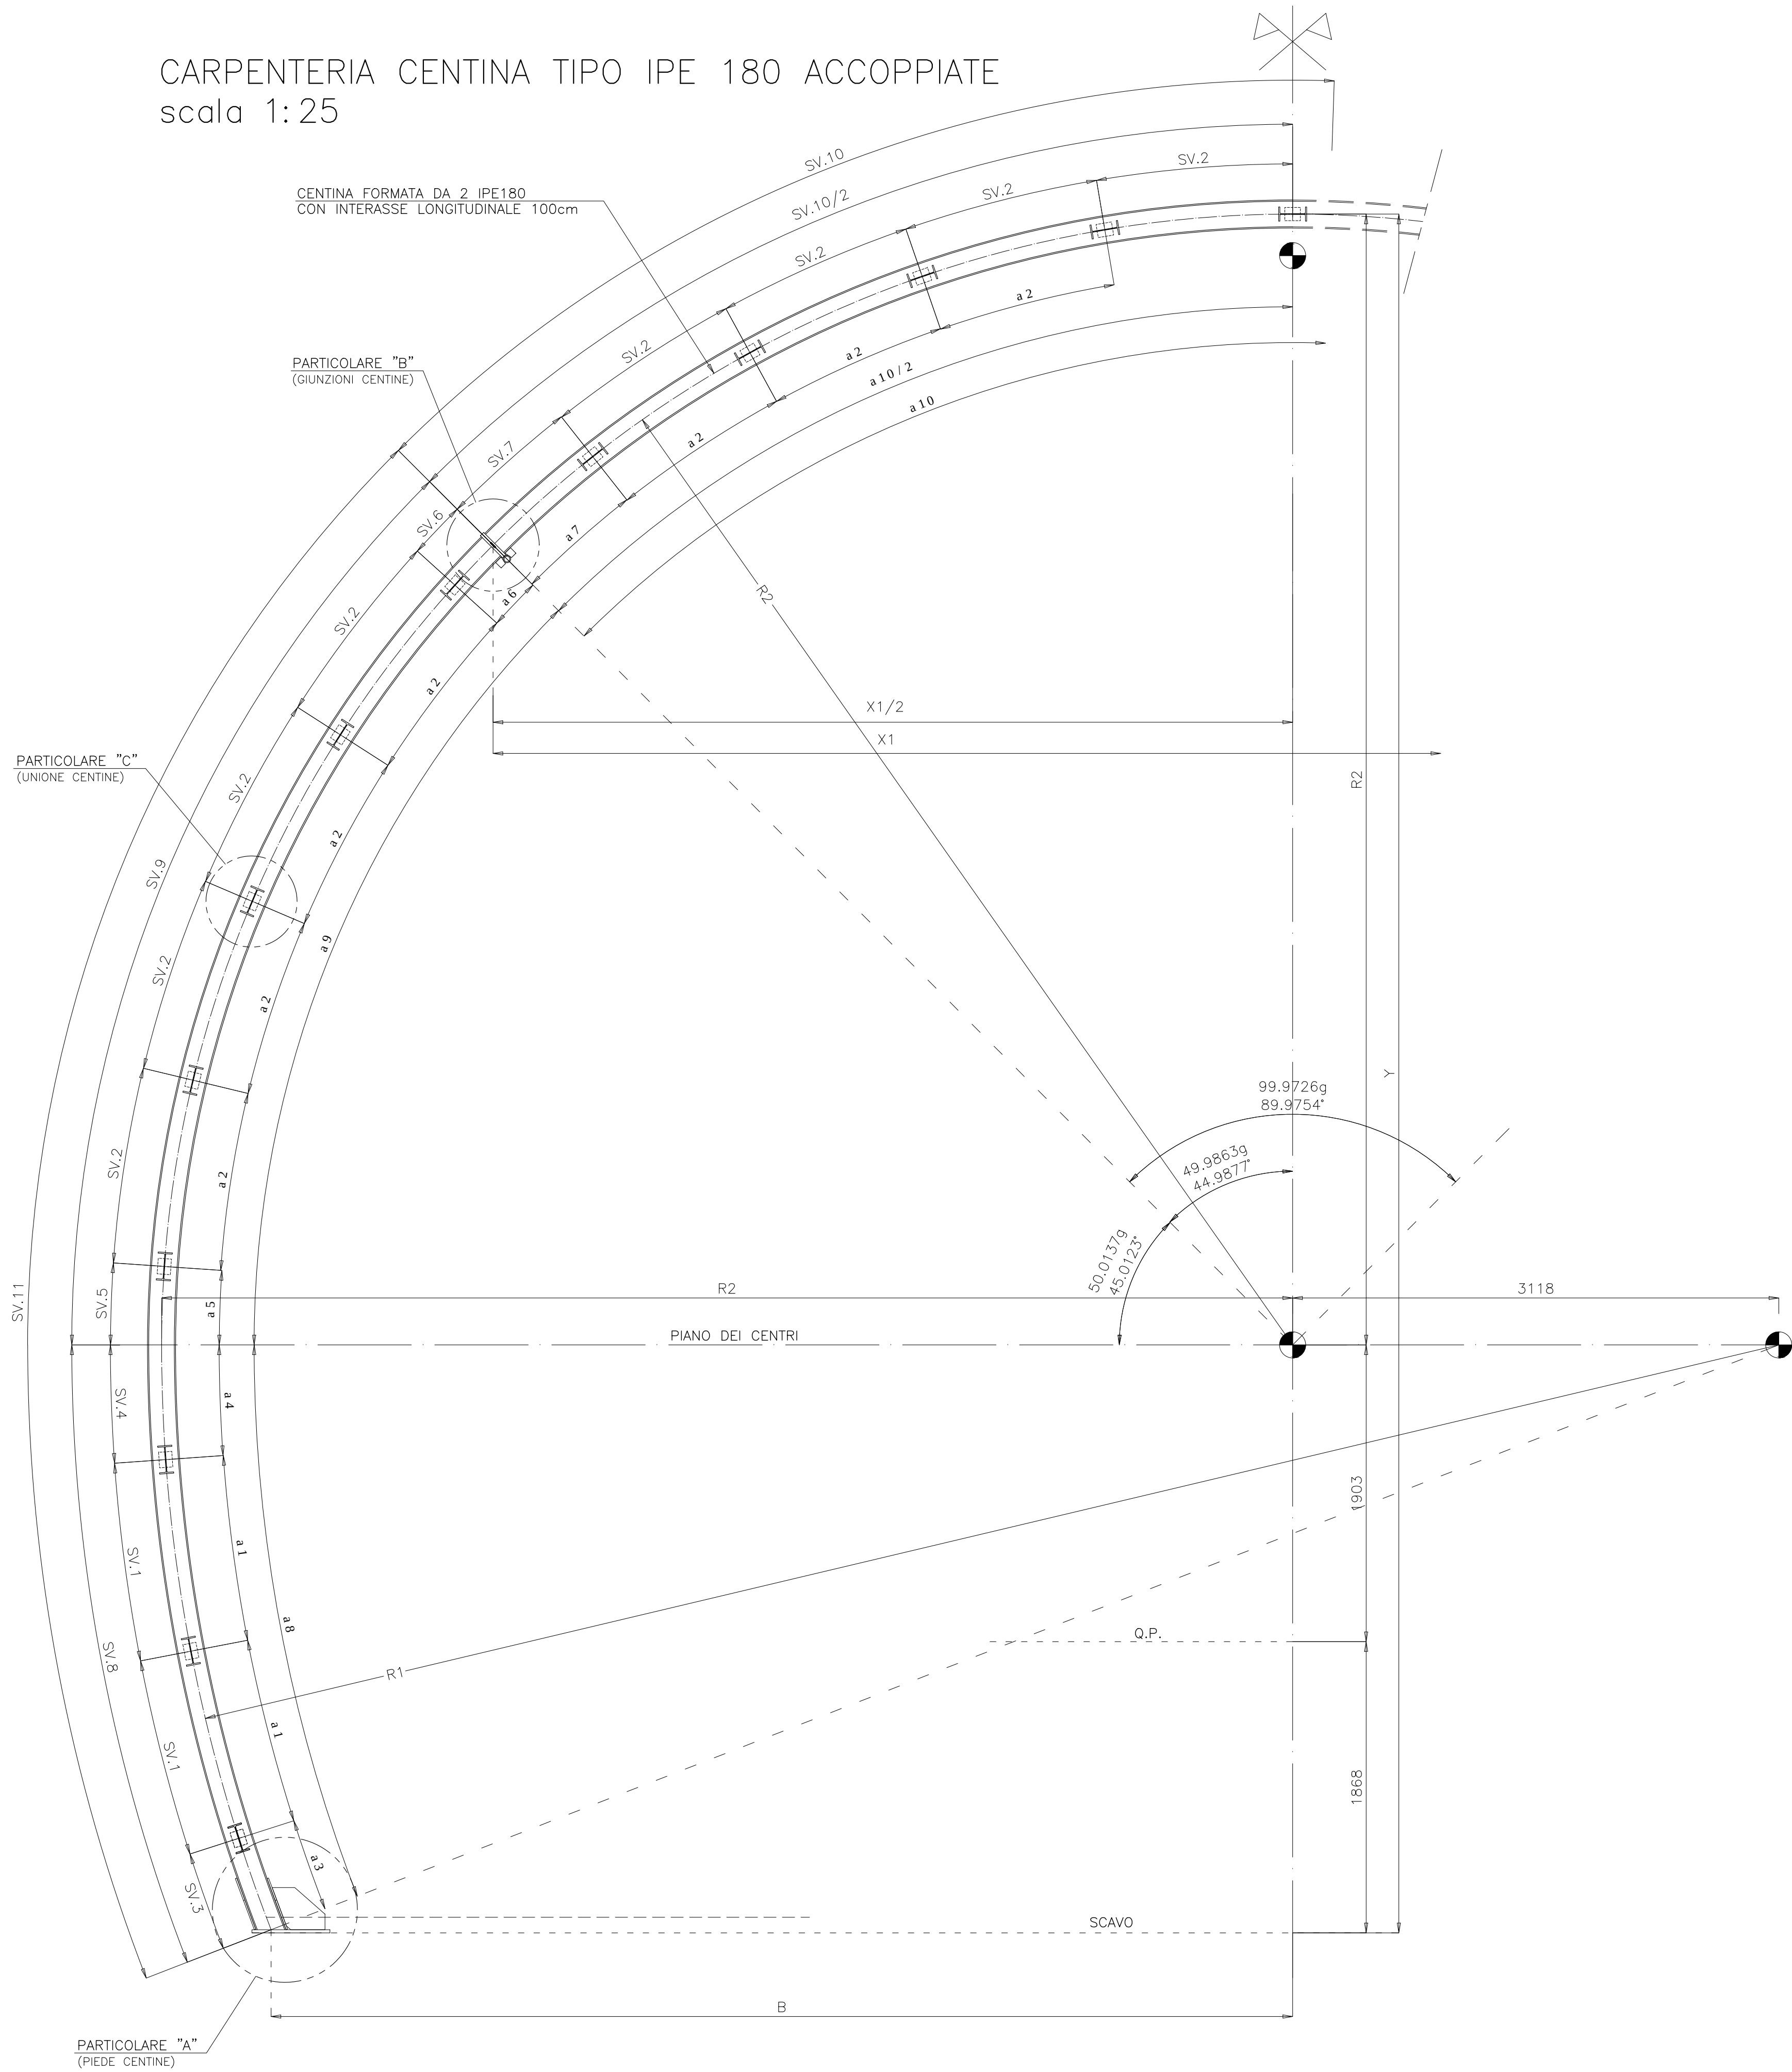
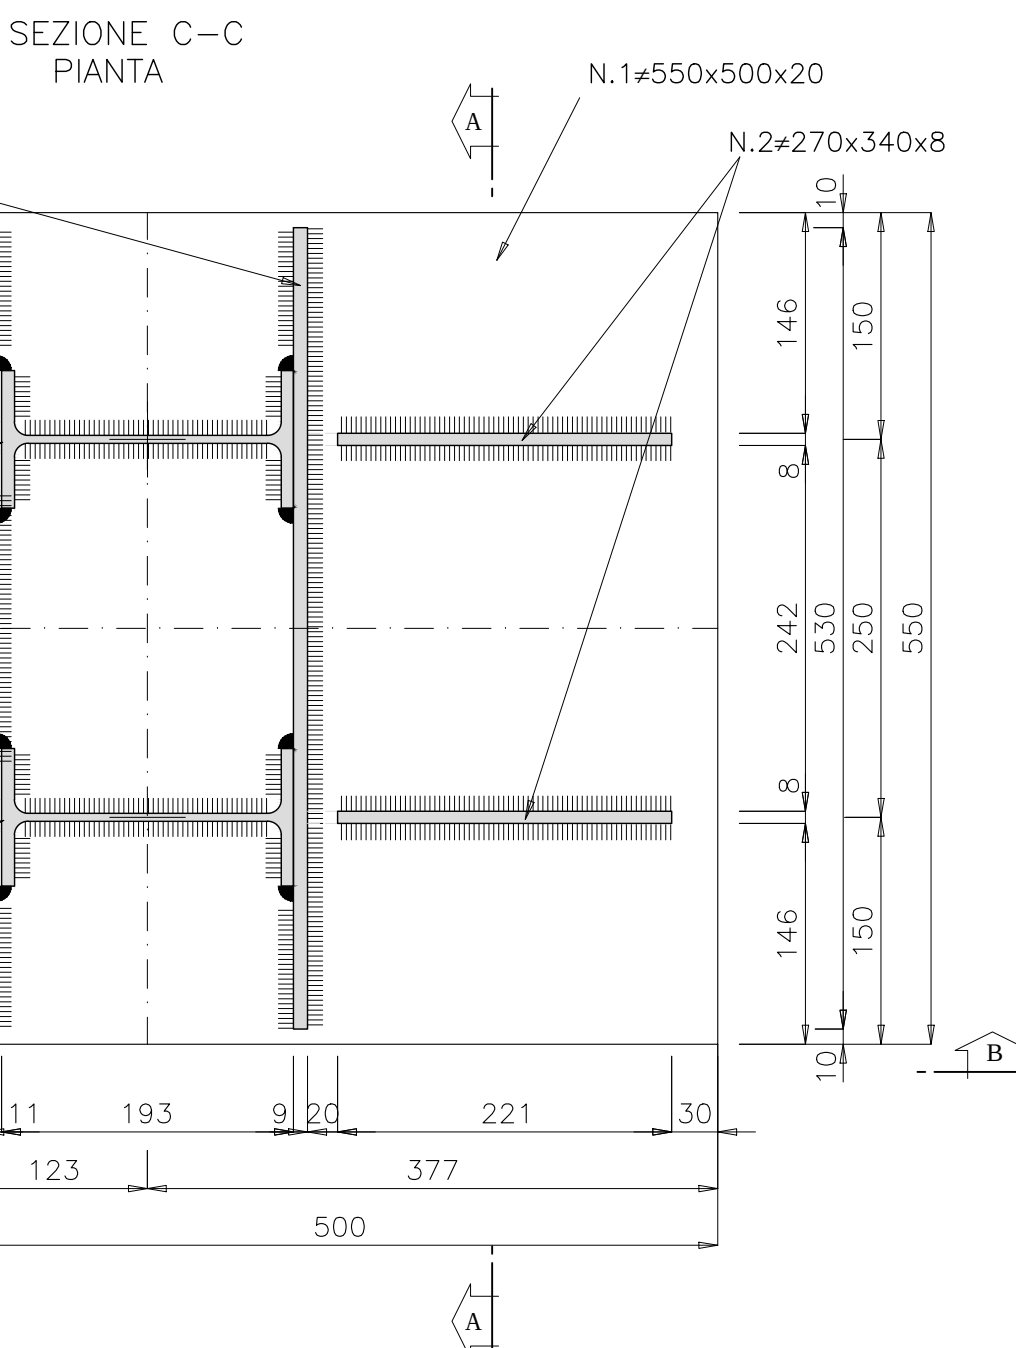



CARPENTERIA CENTINA TIPO IPE 180 ACCOPPIATE
scala 1:25

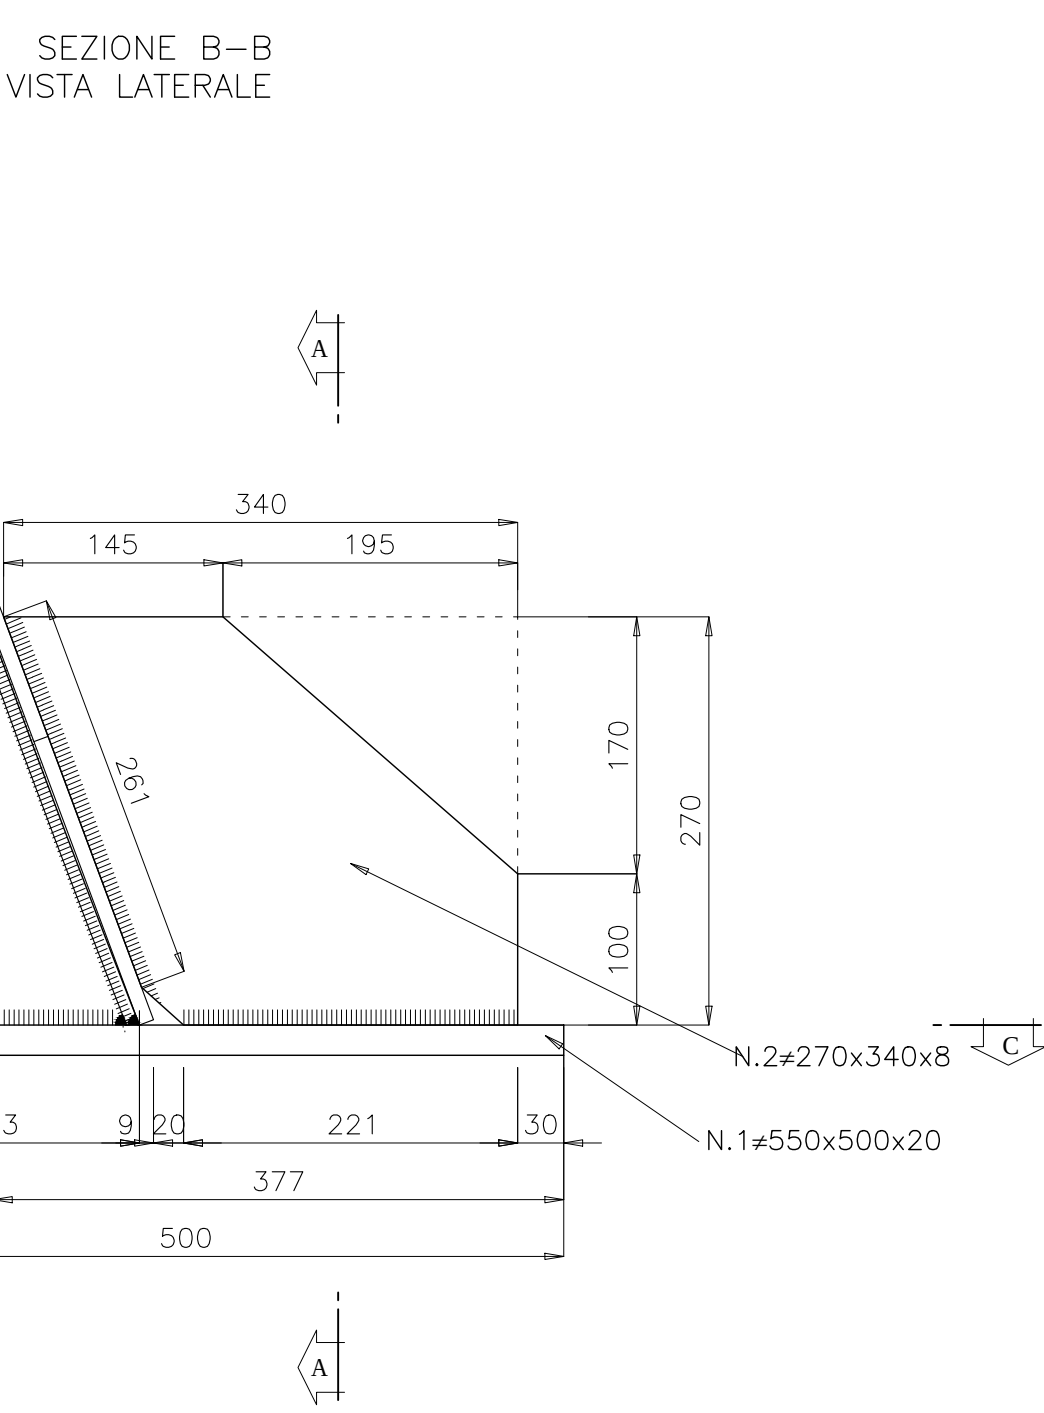


PARTICOLARE "A" scala 1:5
PIEDE CENTINE

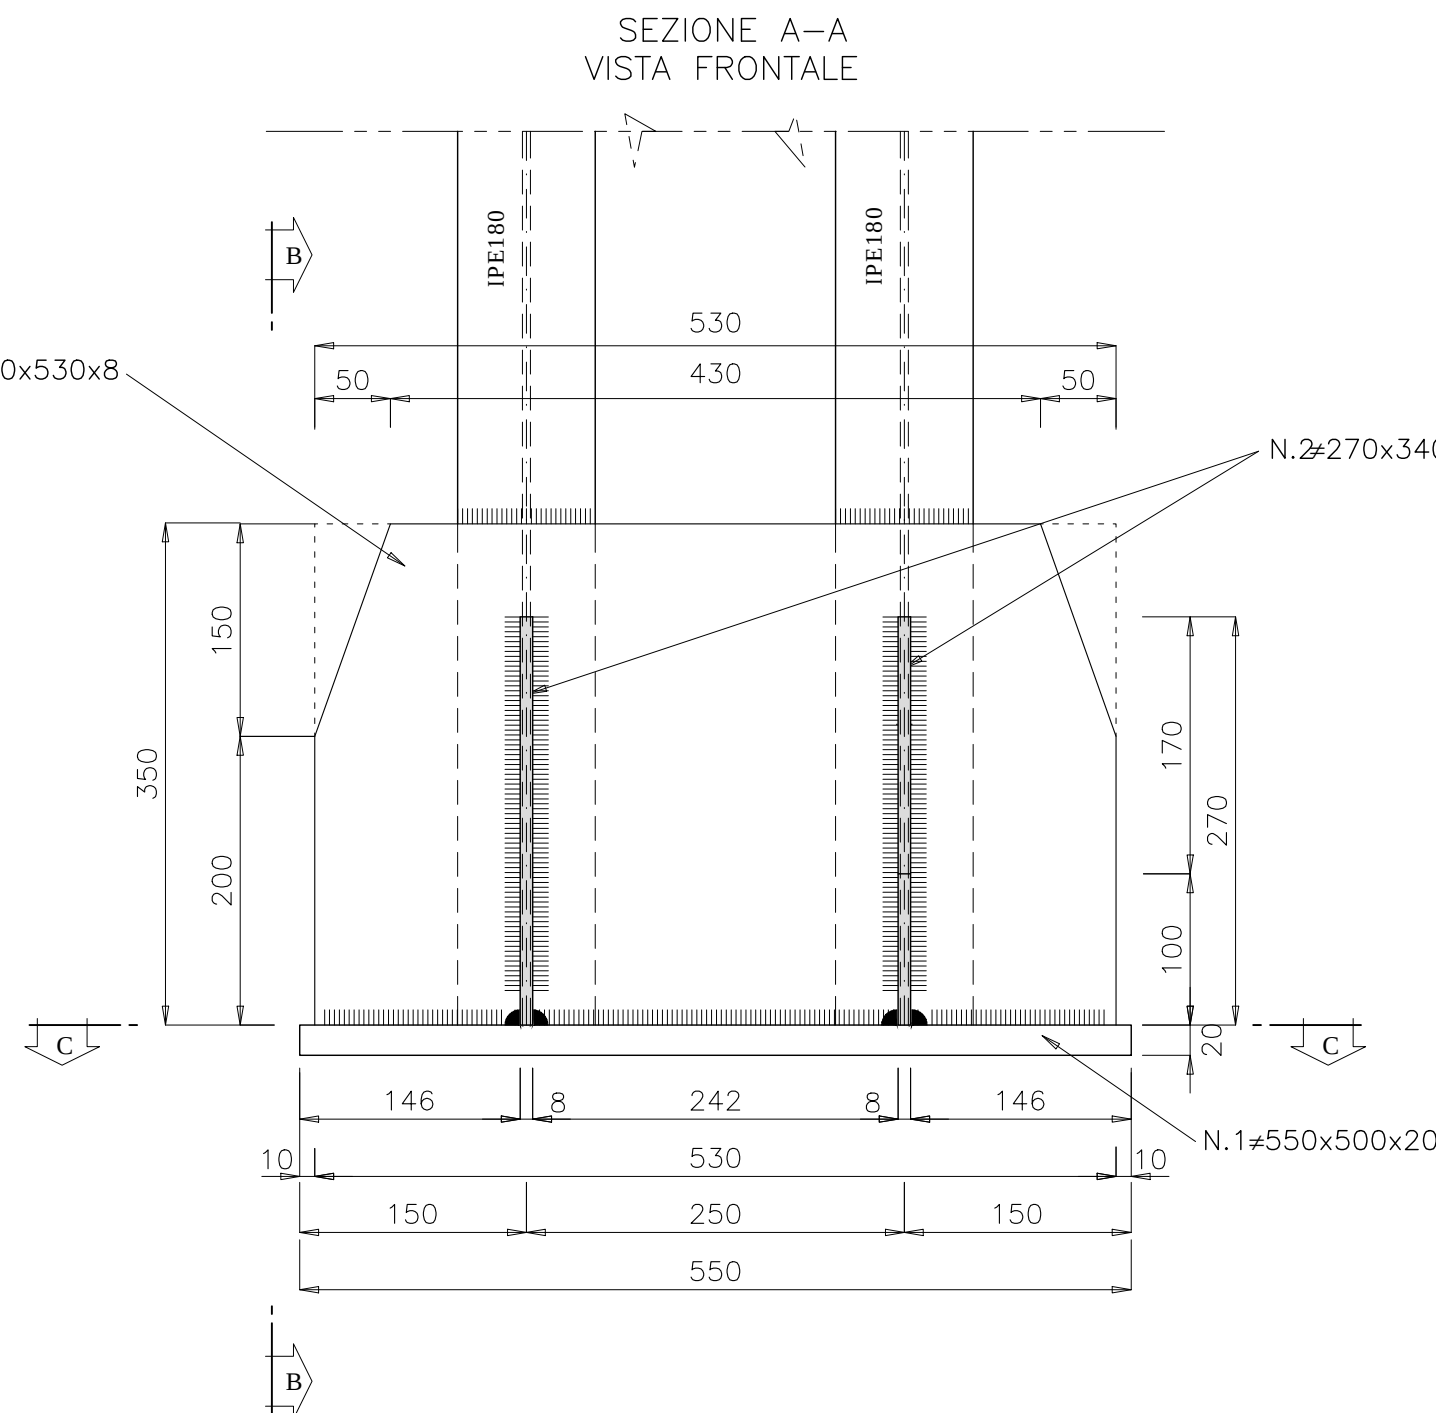


SCHEMA PIEGATURA CENTINE PER TRASPORTO
scala 1:100

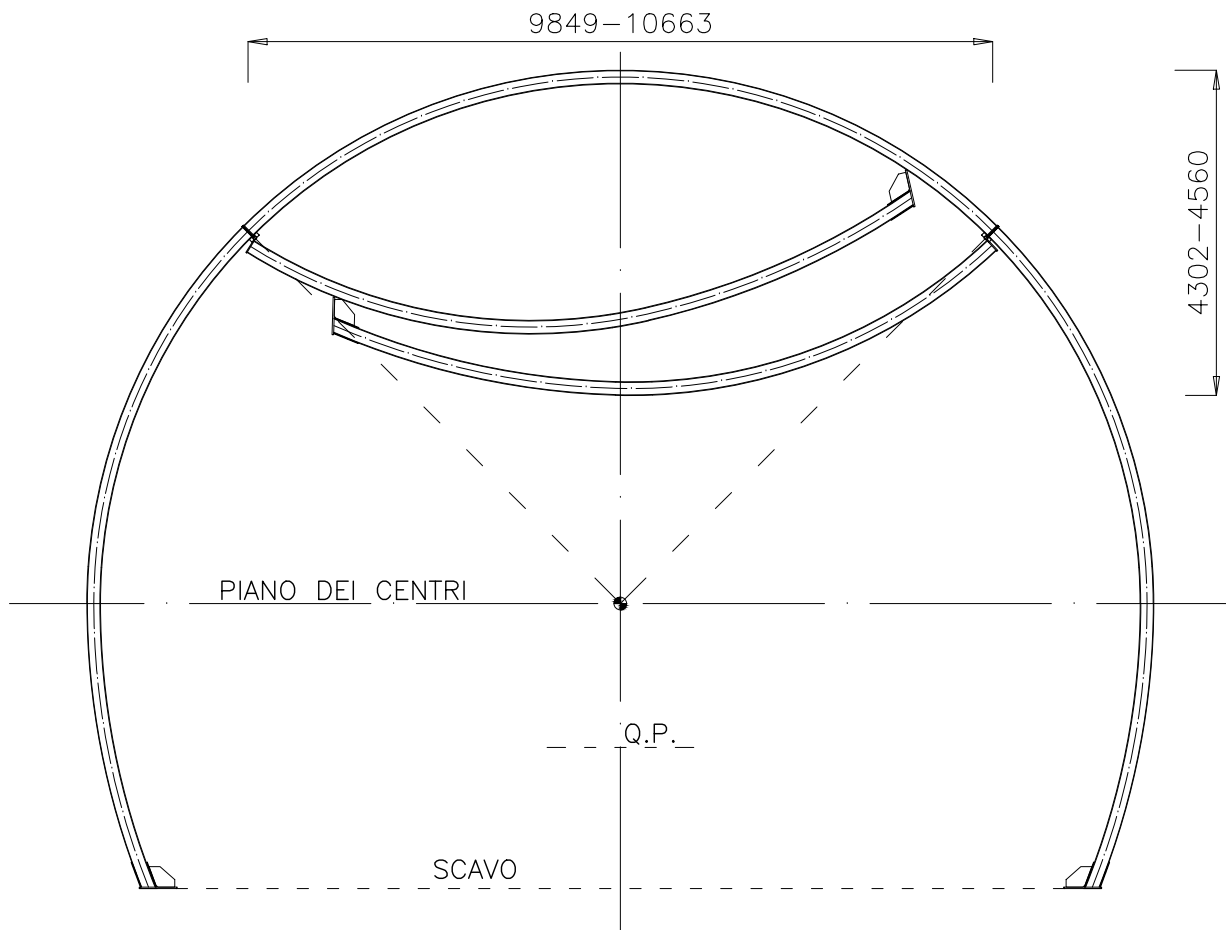


PARTICOLARE "C" scala 1:5
UNIONE CENTINE

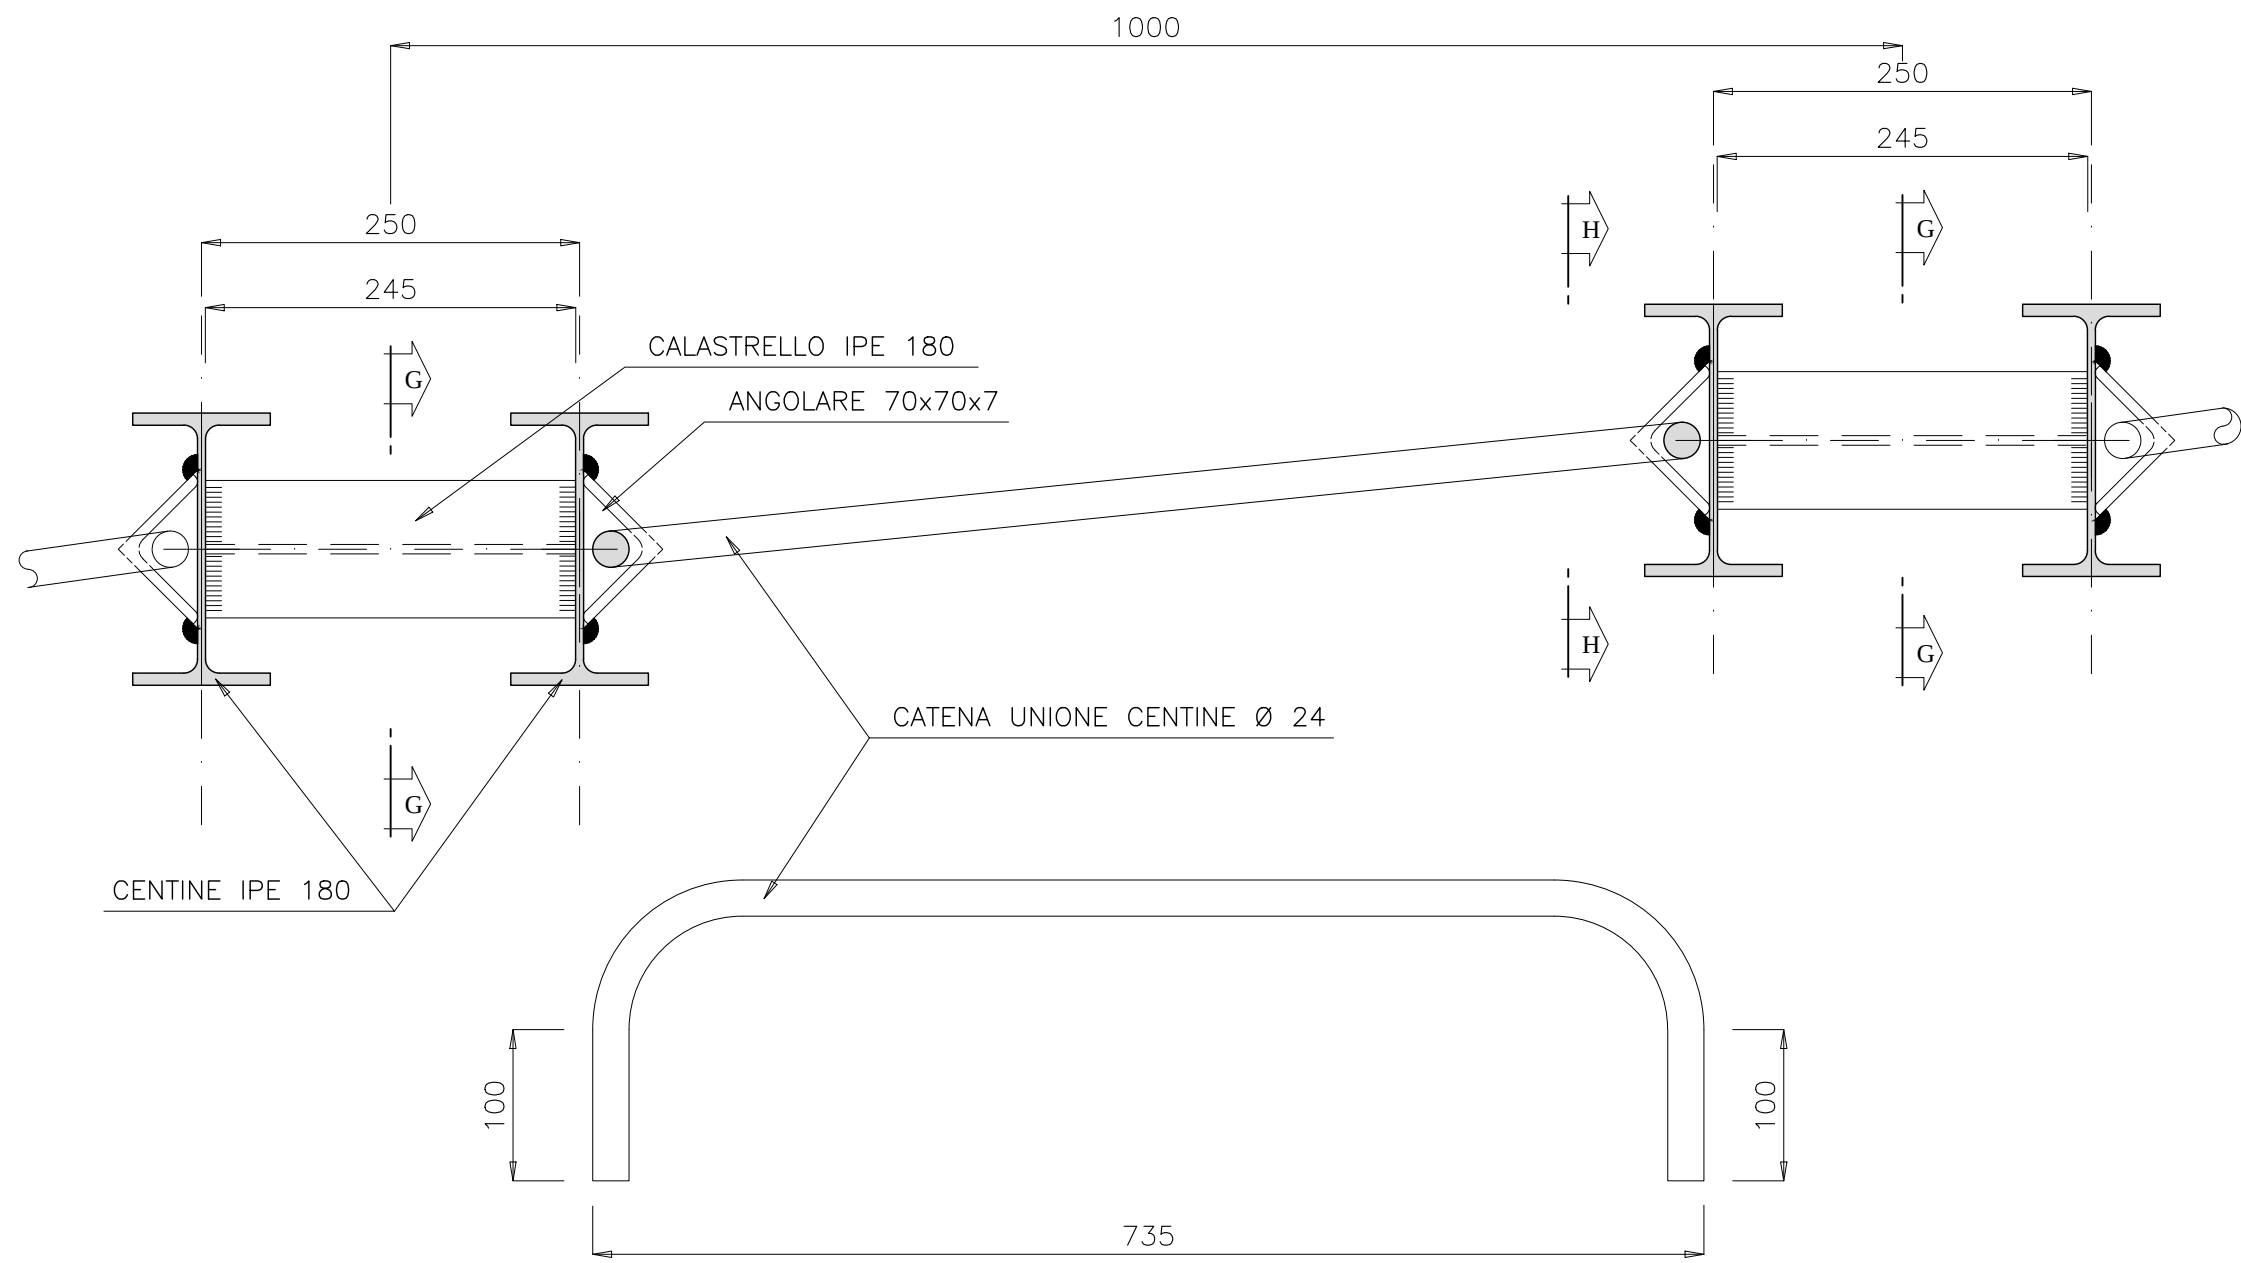



SEZ. G-G

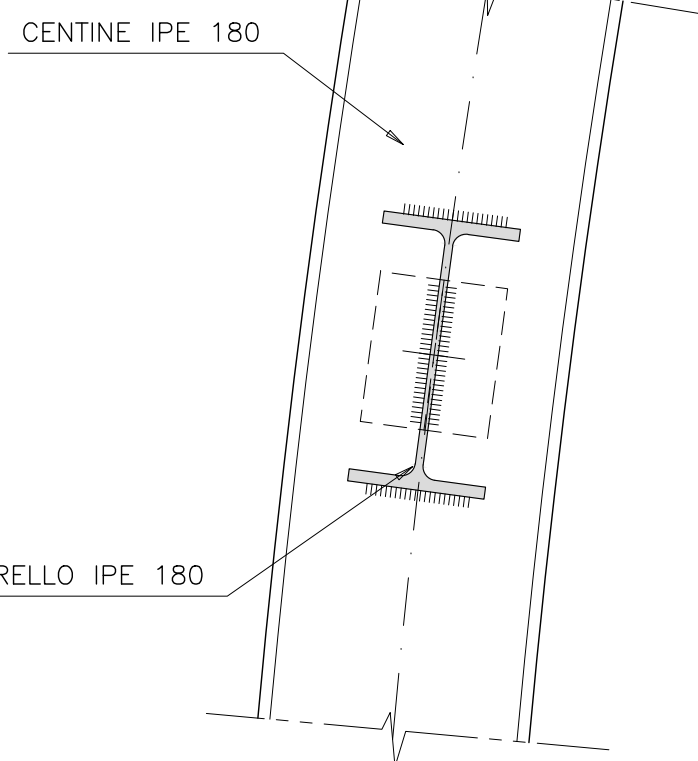


SEZ. H-H

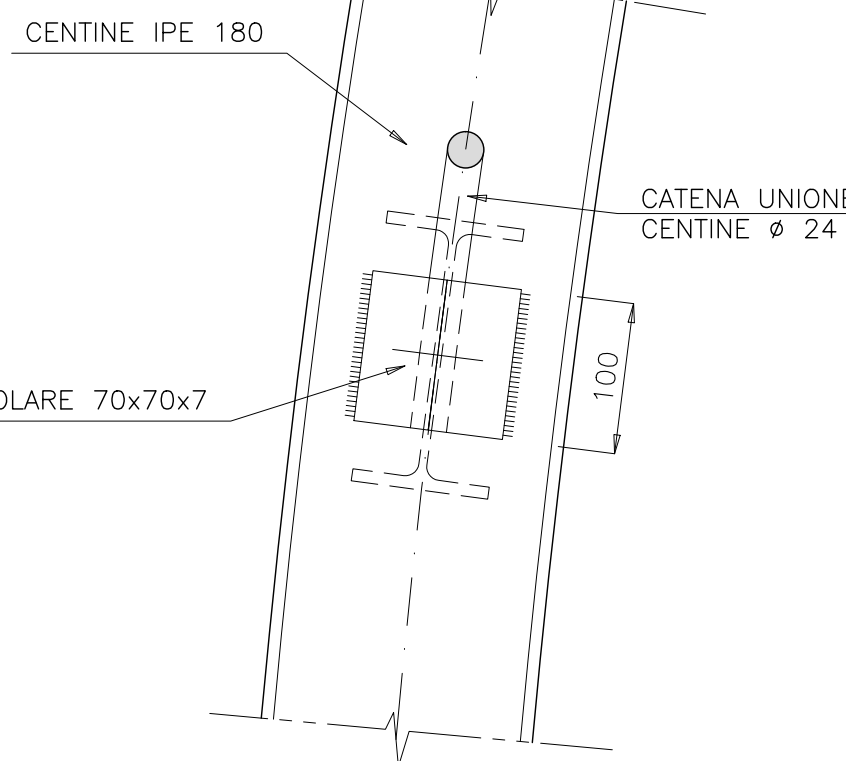


PARTICOLARE "B" scala 1:5
PIASTRE DI GIUNZIONE

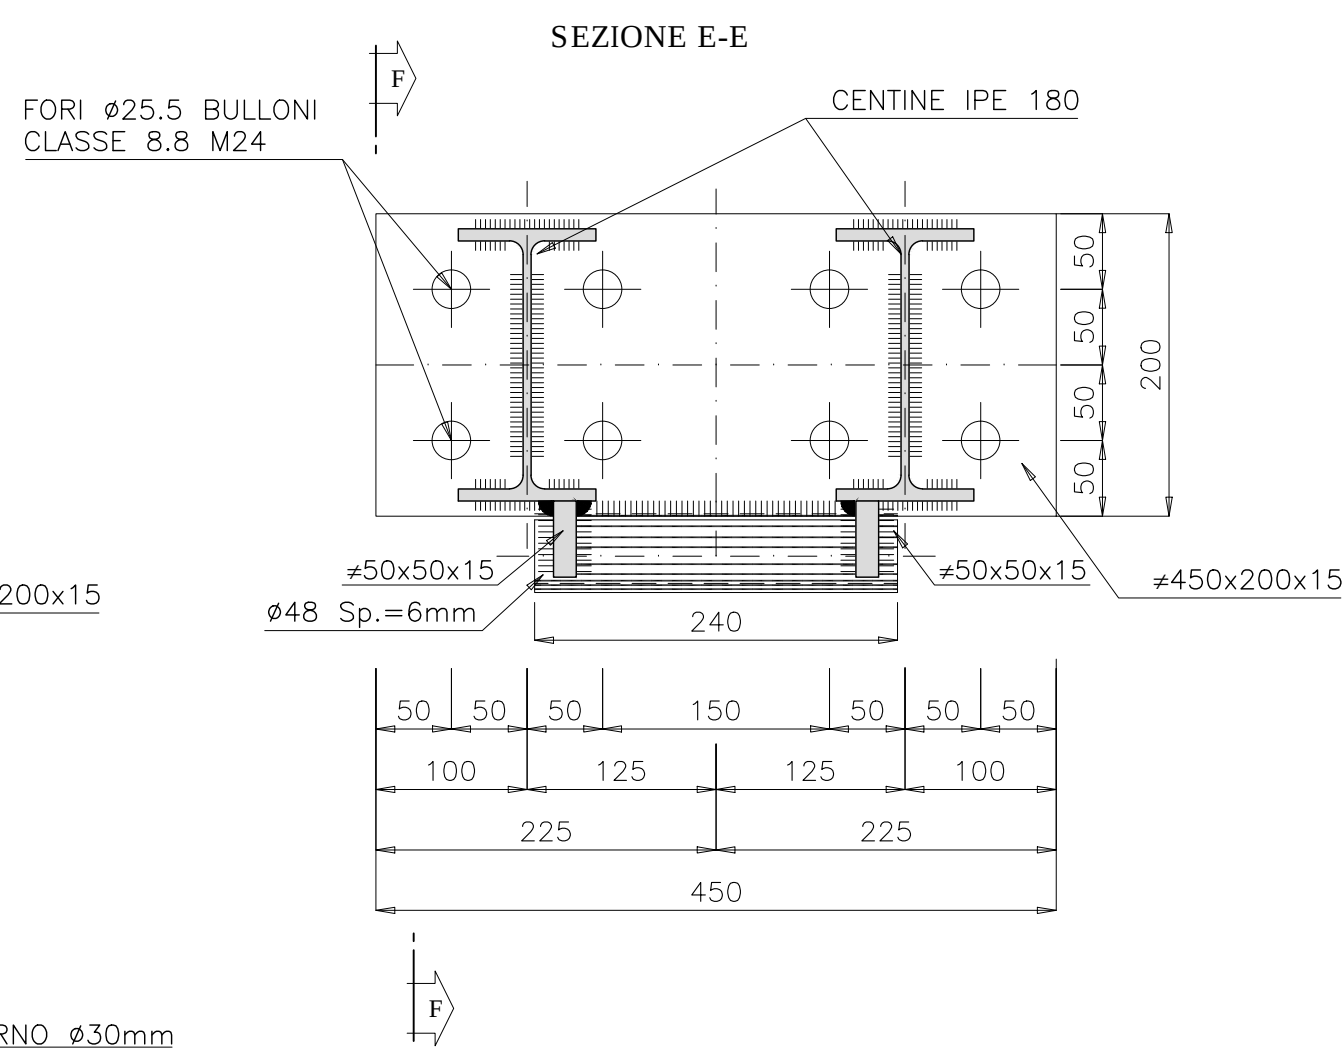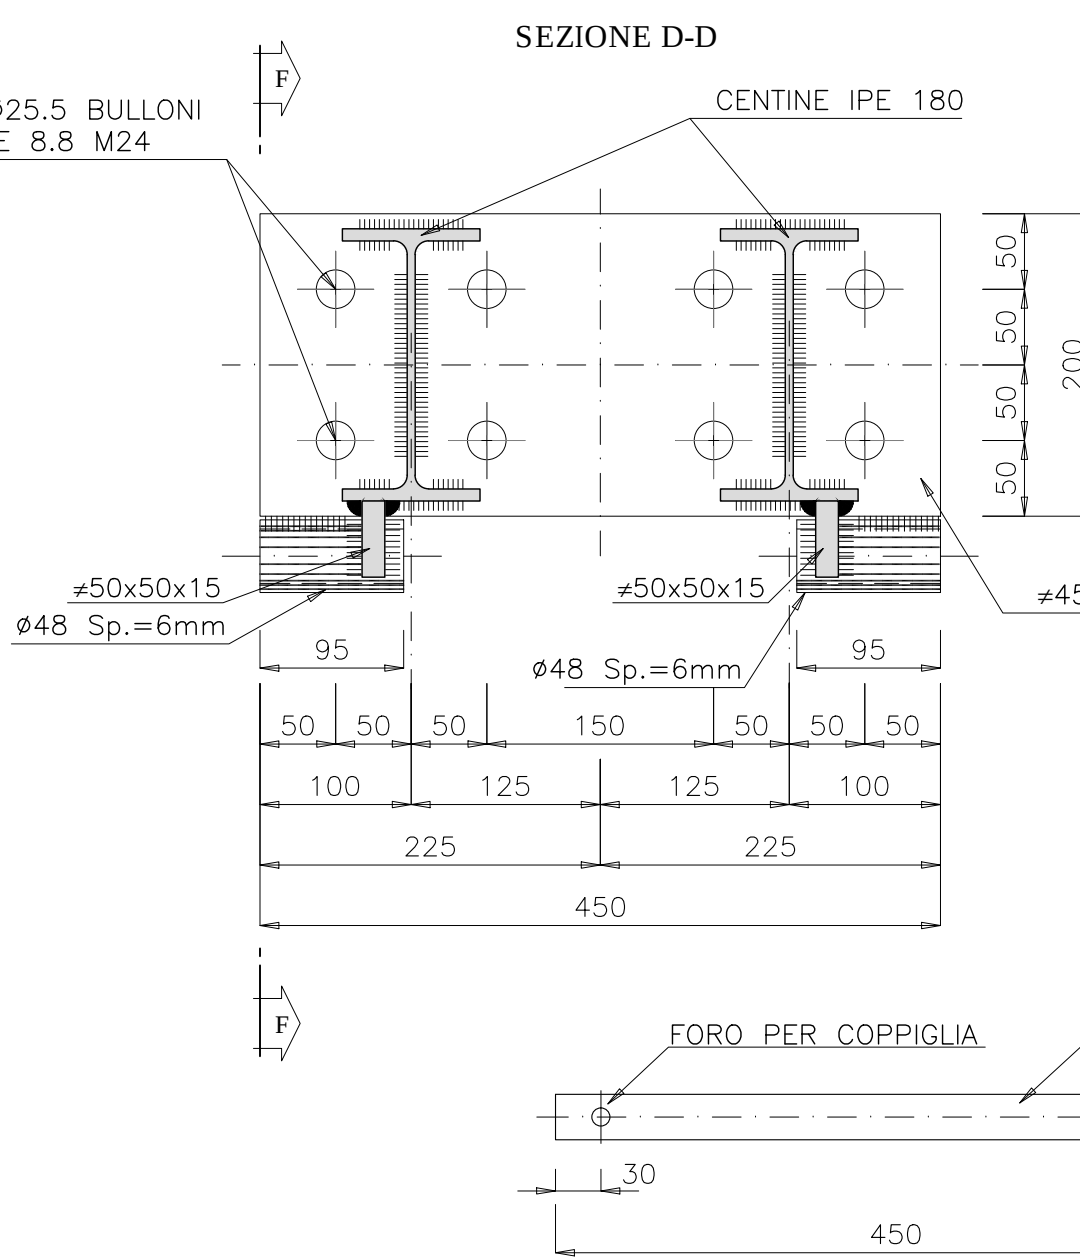

SEZIONE F-F

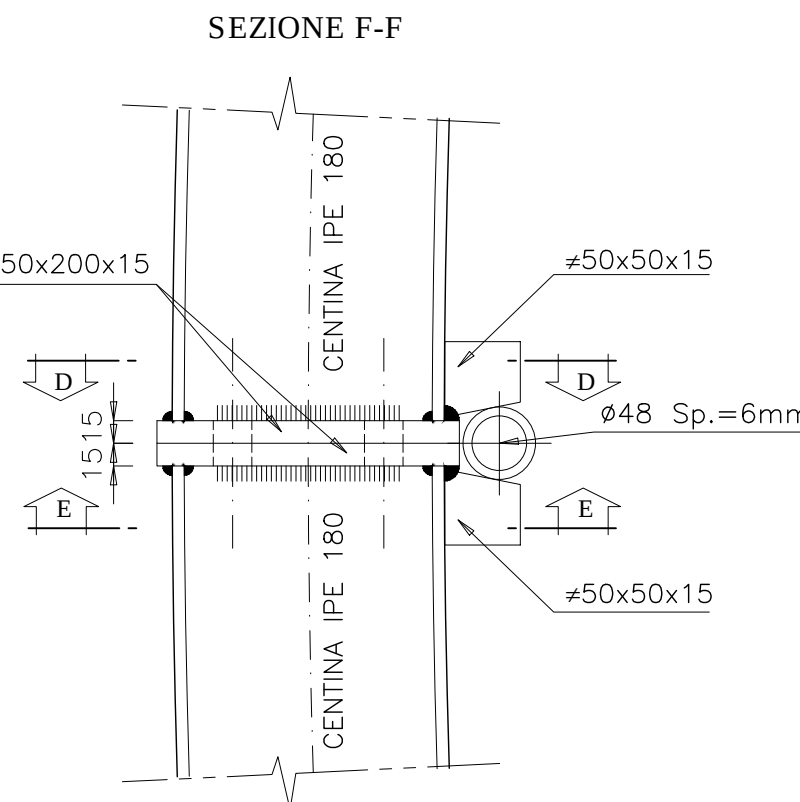

SCHEMA CENTINE - scala 1:100

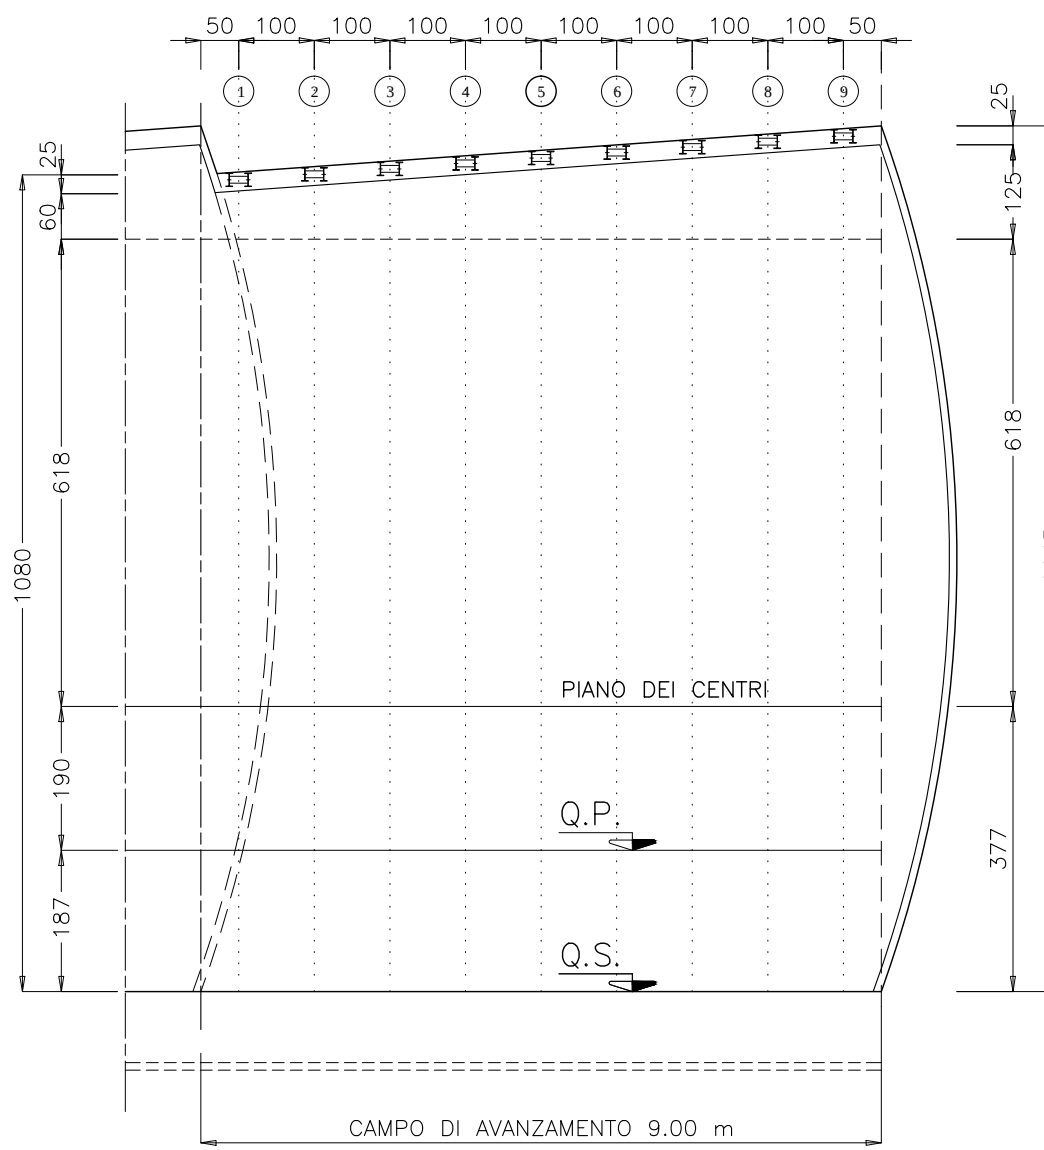

CARATTERISTICHE DEI MATERIALI

- ACCIAIO DI CARPENTERIA
- S275JR
- ACCIAIO CATENE CENTINE
- BULLONI PIASTRE UNIONE CENTINE

B450C
Classe 8.8

NOTA: L'INTERASSE DELLE CENTINE POTRA' SUBIRE UNA VARIAZIONE PARI A ±20% IN BASE ALLE CARATTERISTICHE DELL'AMMASSO RICONTRATE



ANAS S.p.A.


Direzione Progettazione e Realizzazione Lavori

VARIANTE ALLA S.S.1 AURELIA (AURELIA BIS)
VIABILITA' DI ACCESSO ALL' HUB PORTUALE DI LA SPEZIA
INTERCONNESSIONE TRA I CASELLI DELLA A-12 E IL PORTO DI LA SPEZIA
3° LOTTO TRA FELETTINO E IL RACCORDO AUTOSTRADALE

PROGETTO ESECUTIVO DI STRALCIO E COMPLETAMENTO C - 3° TRATTO

PROGETTO ESECUTIVO

GE265

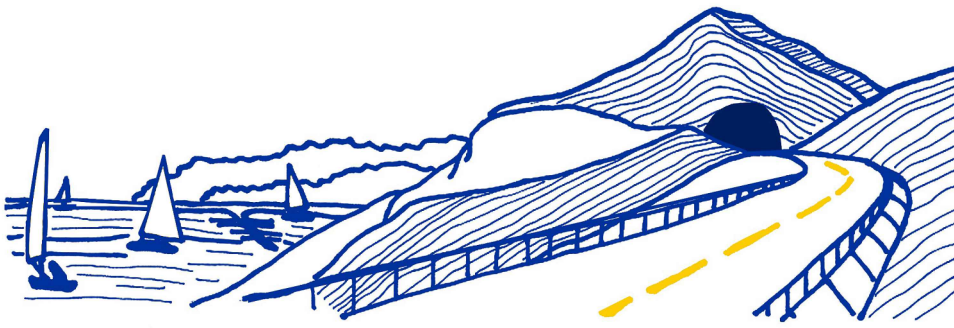

CESI
Engineering & Construction

TECHINT
Engineering & Construction

ICGEC
INGEGNERIA CIVILE

VISTO - IL RESPONSABILE DEL PROCEDIMENTO	PROGETTISTA SPECIALISTA	IL COORDINATORE DELLA SICUREZZA IN FASE DI PROGETTAZIONE
Ing. Fabrizio CARONNE	Ing. Alessandro RODINO	Dott. Domenico TRIMBOLI

OPERE MAGGIORI									
GALLERIE NATURALI									
GALLERIA NATURALE LE FORNACI I									
SOTTOATTRAVERSAMENTO GALLERIA VORTICOSA									
CARPENTERIA CENTINA SEZIONE TIPO RACCORDO B2-C2VP1									
CE PROGETTO		NOME FILE		REVISIONE		SCALA:			
PROGETTO		0000_P00G0N04STRCP03_B							
DPGE0265		E 20							
REV.		DESCRIZIONE		DATA		REDATTO		VERIFICATO	
C									
B	REVISIONE A SEGUITO ISTRUTTORIA ANAS			Ottobre 2021		G. Naretto		M. Barale	
A	EMISSIONE			Marzo 2021		G. Naretto		M. Barale	
V.	DESCRIZIONE			DATA		REDATTO		VERIFICATO	