




SEZIONE LONGITUDINALE TIPO C2VP 1-2-4
scala 1:50

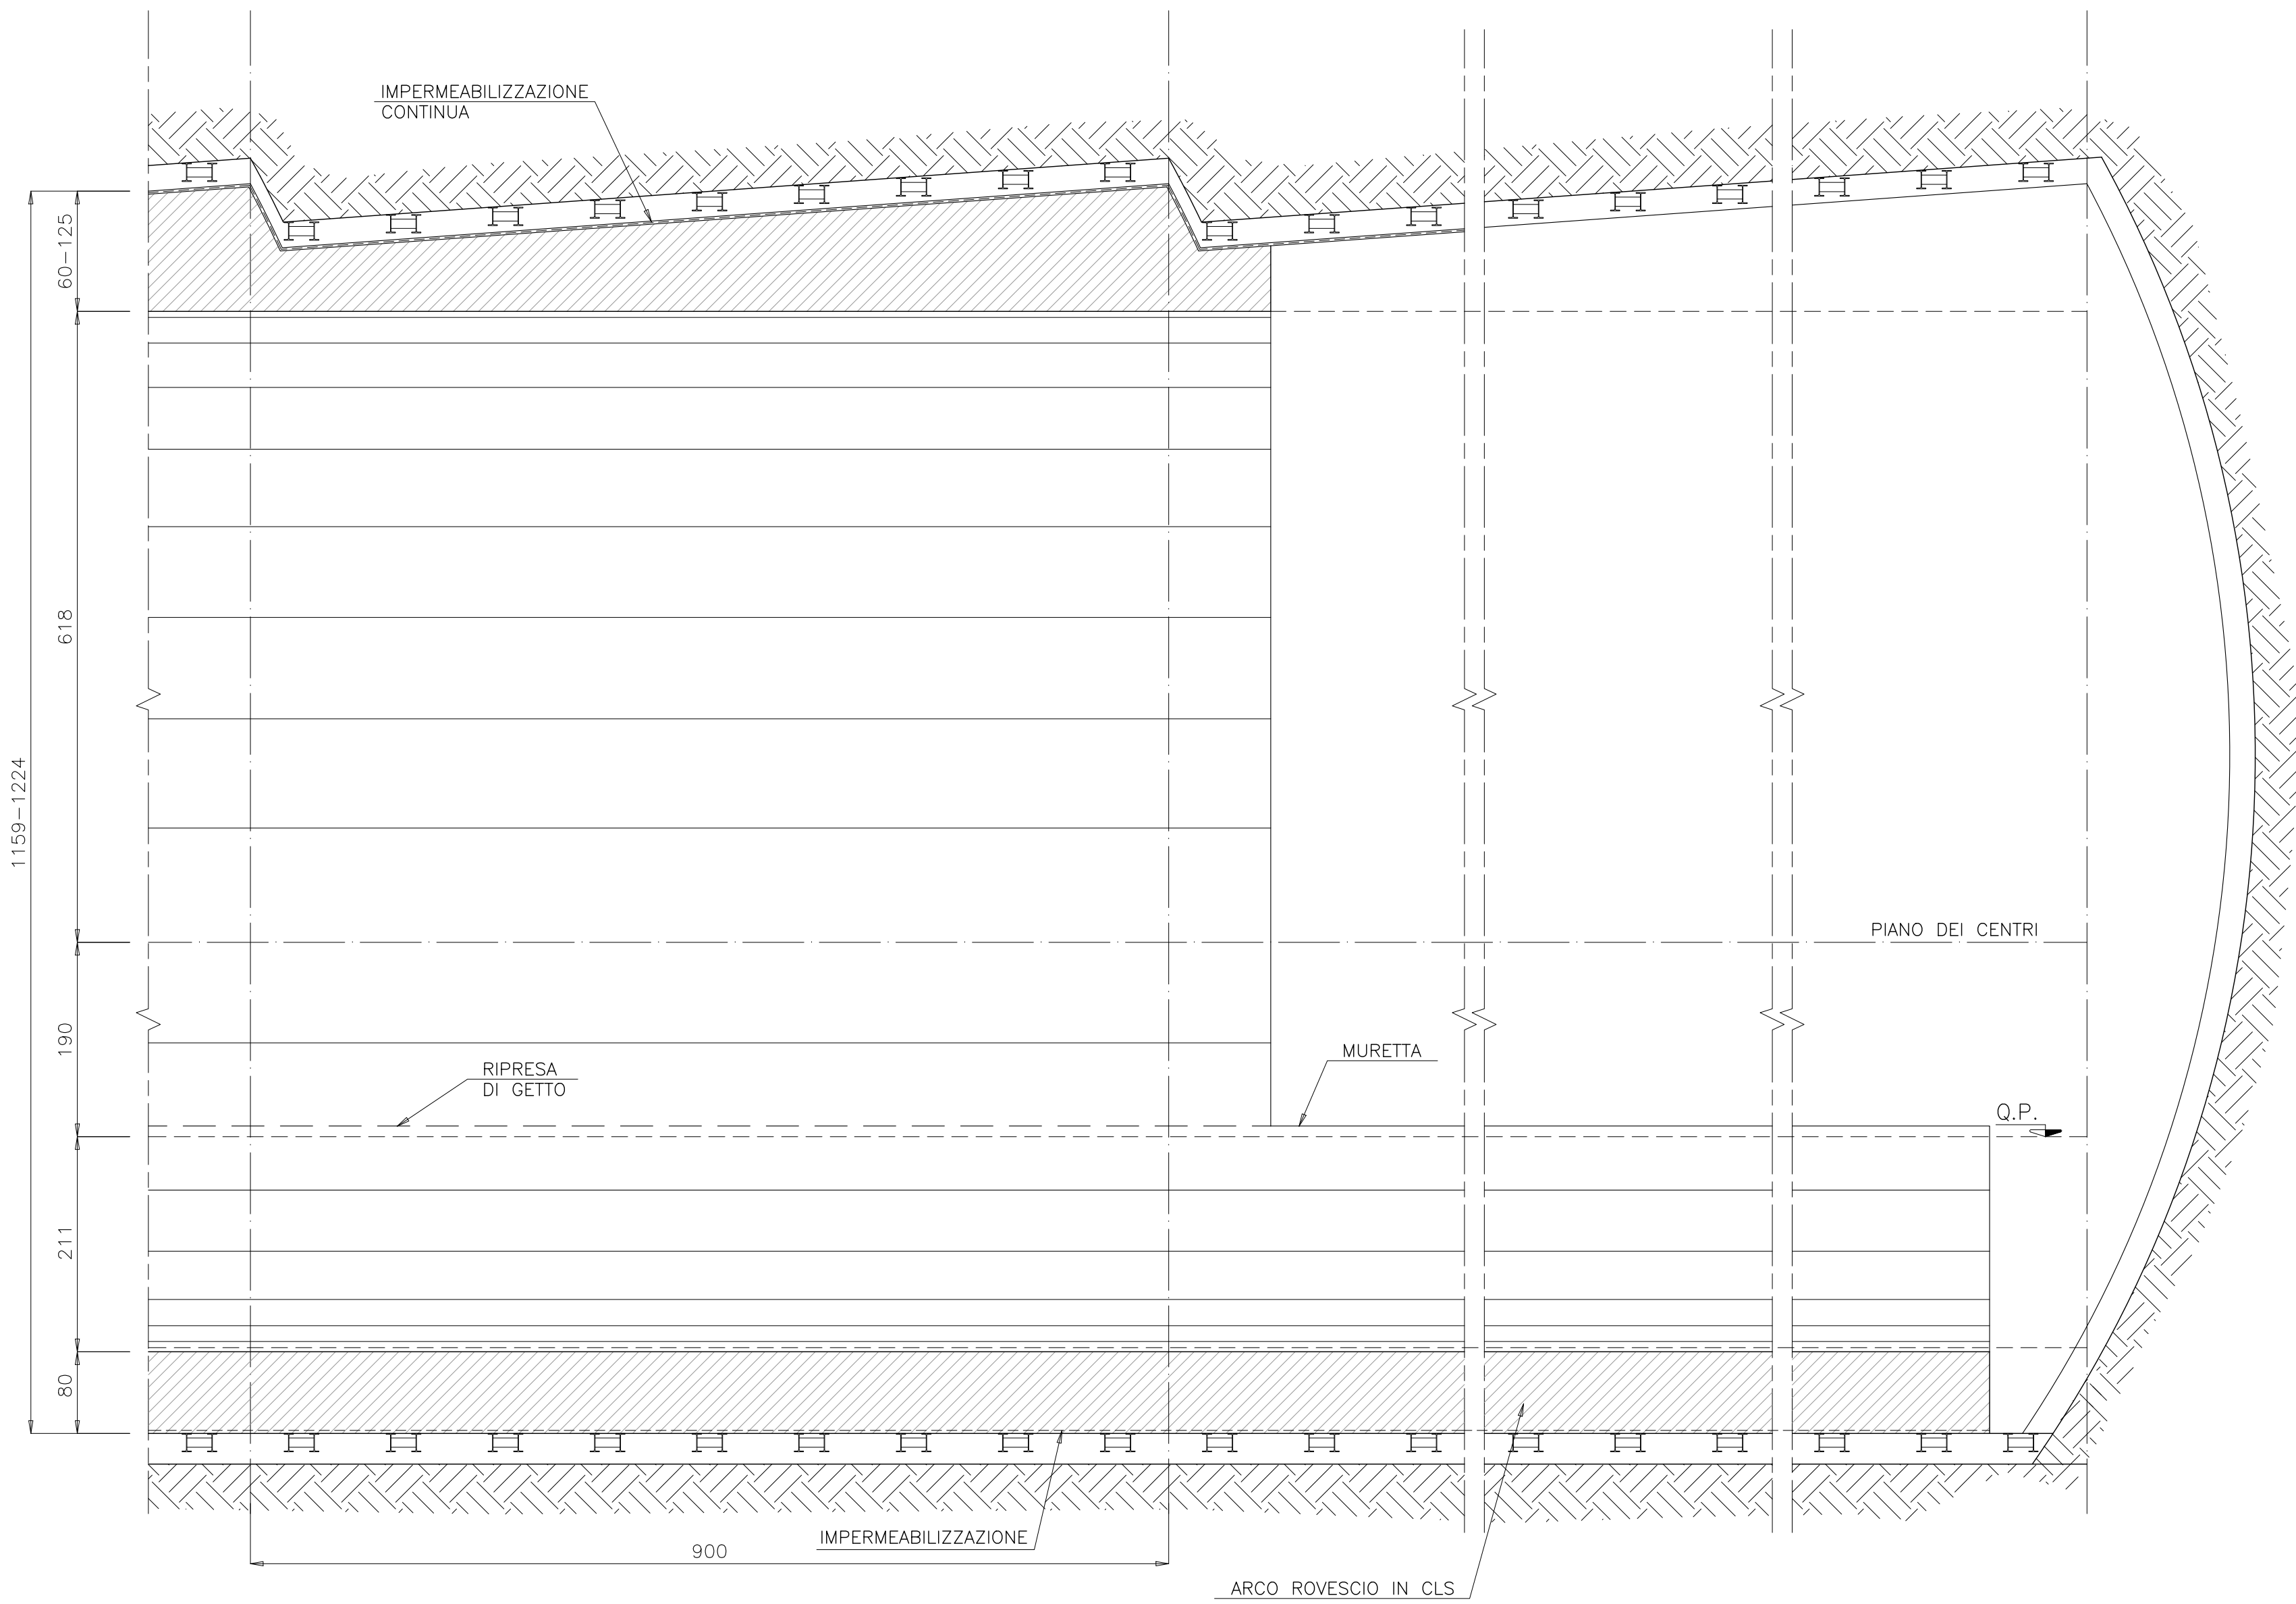


SEZIONE LONGITUDINALE TIPO C2VP-3
scala 1:50

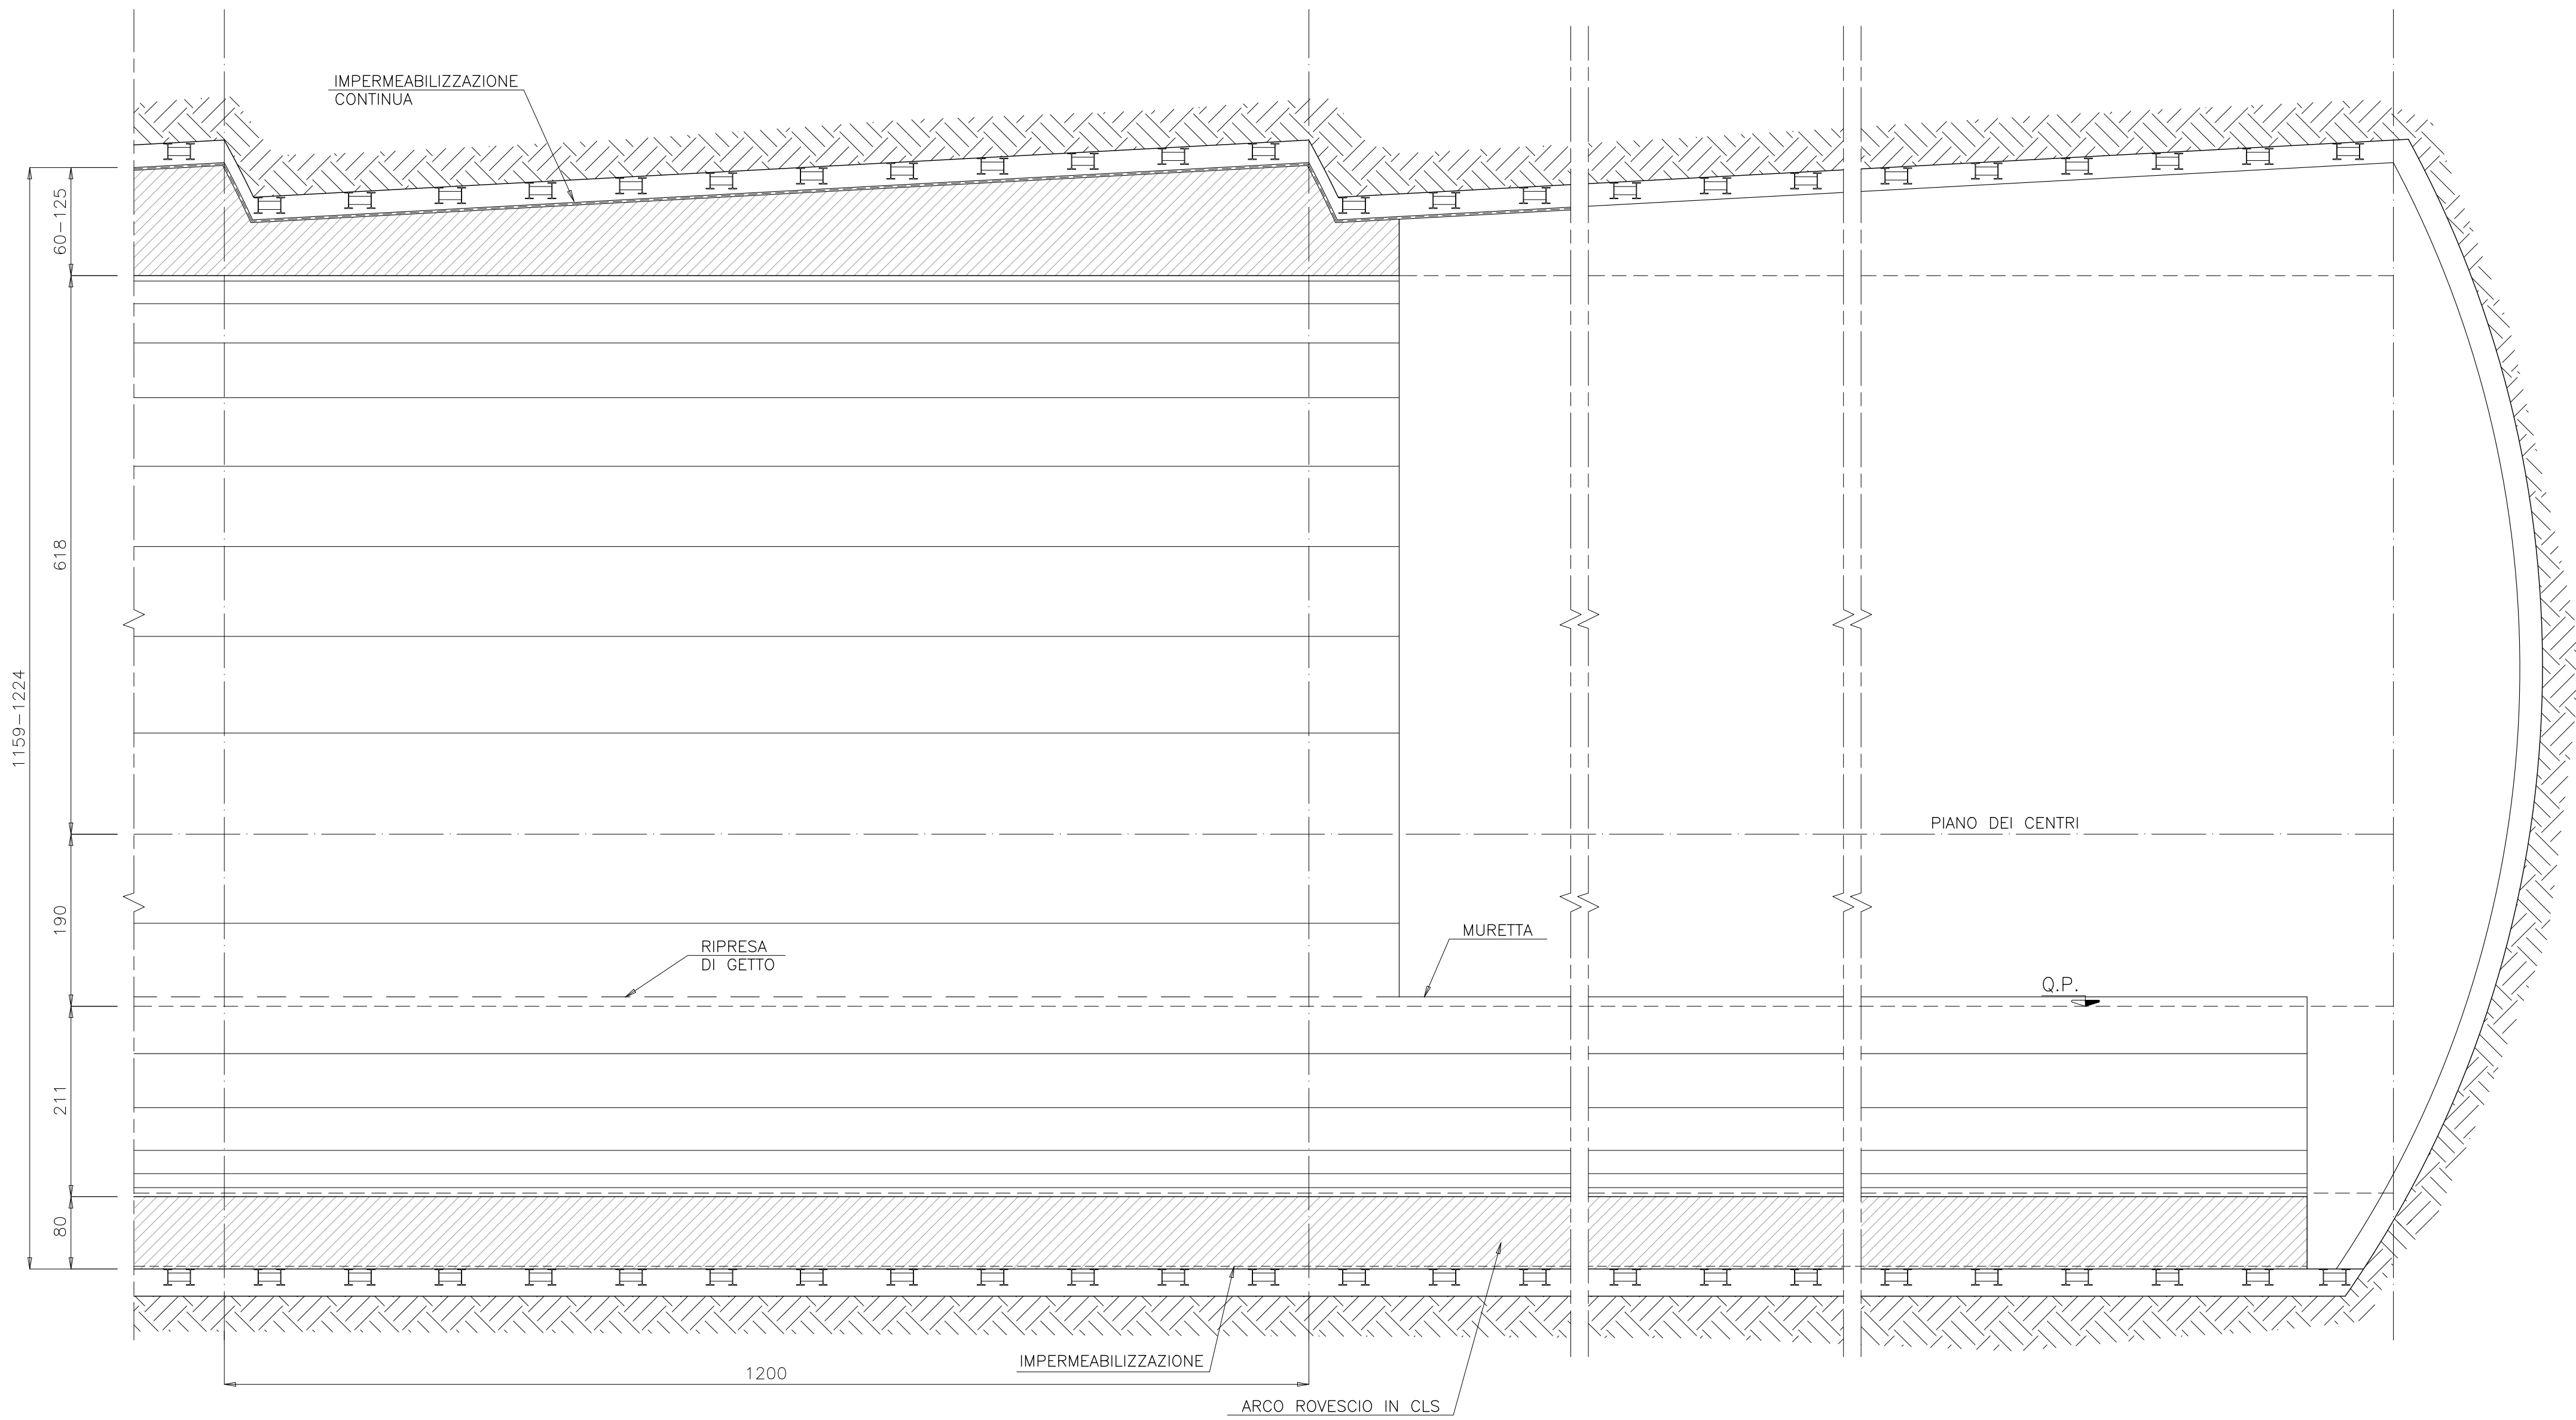

SEZIONE TRASVERSALE (MIN) TIPO C2VP 1-2-3-4
scala 1:50

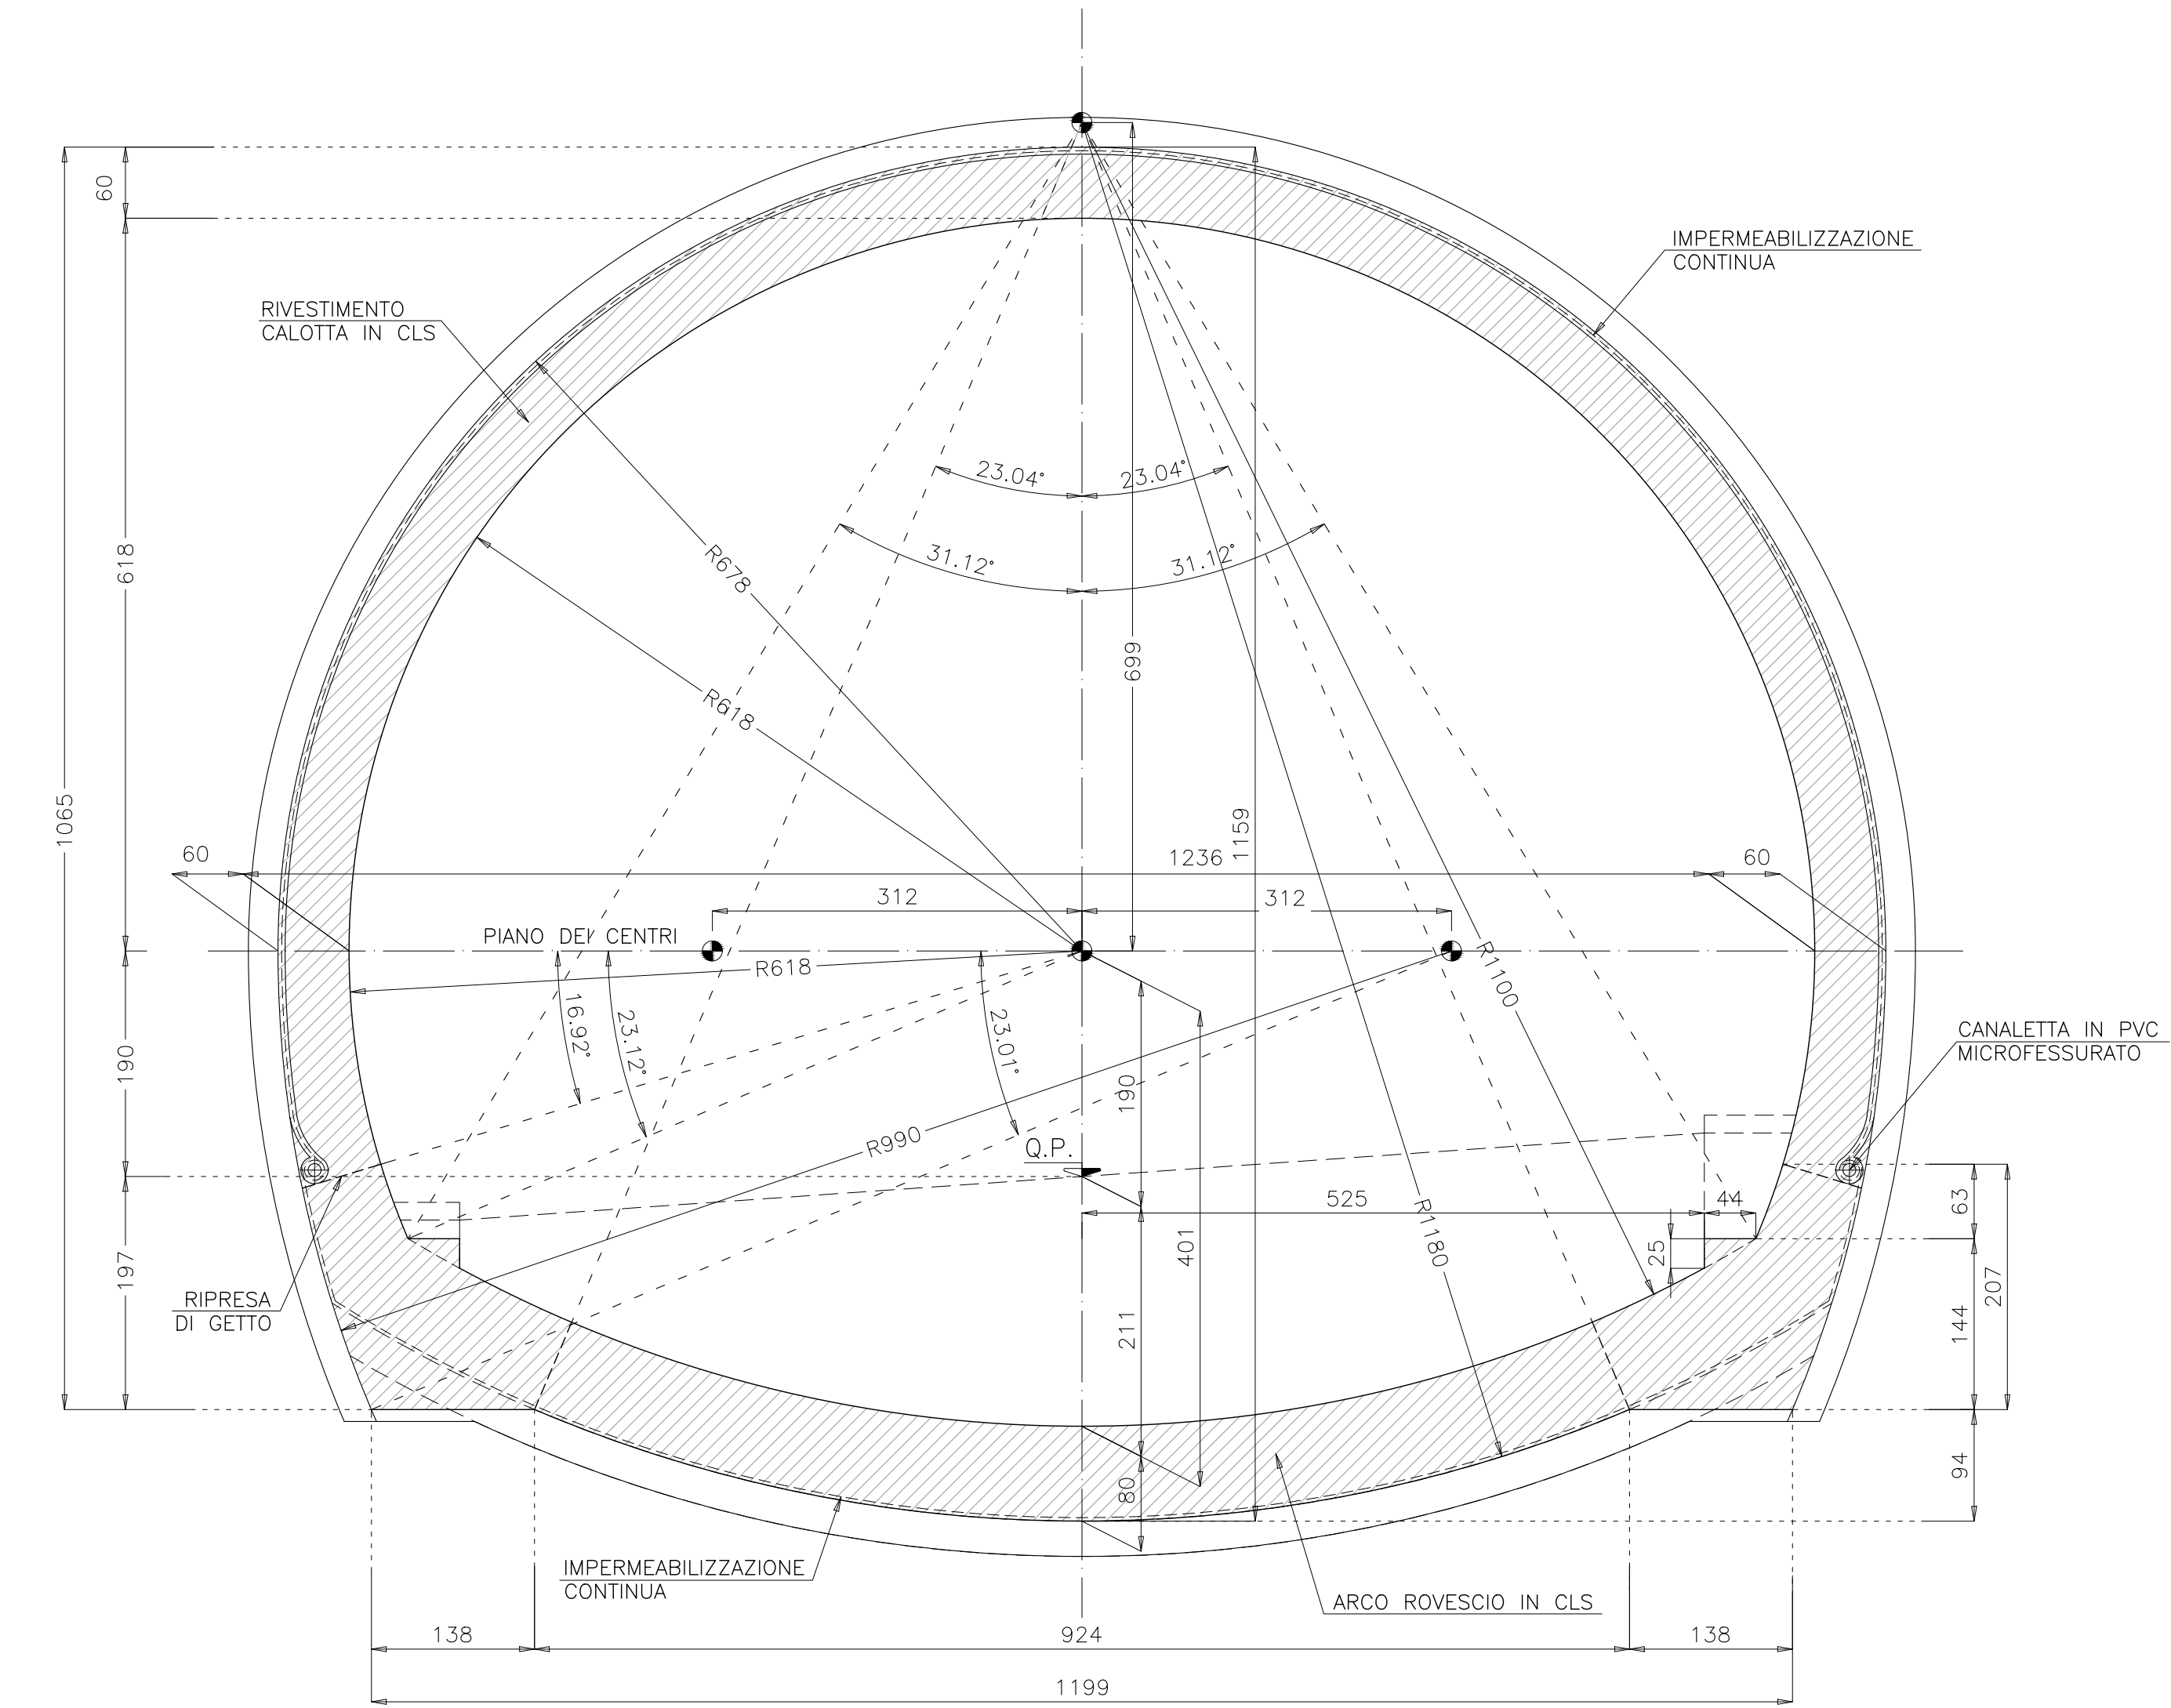

SEZIONE TRASVERSALE (MAX) TIPO C2VP 1-2-3-4
scala 1:50

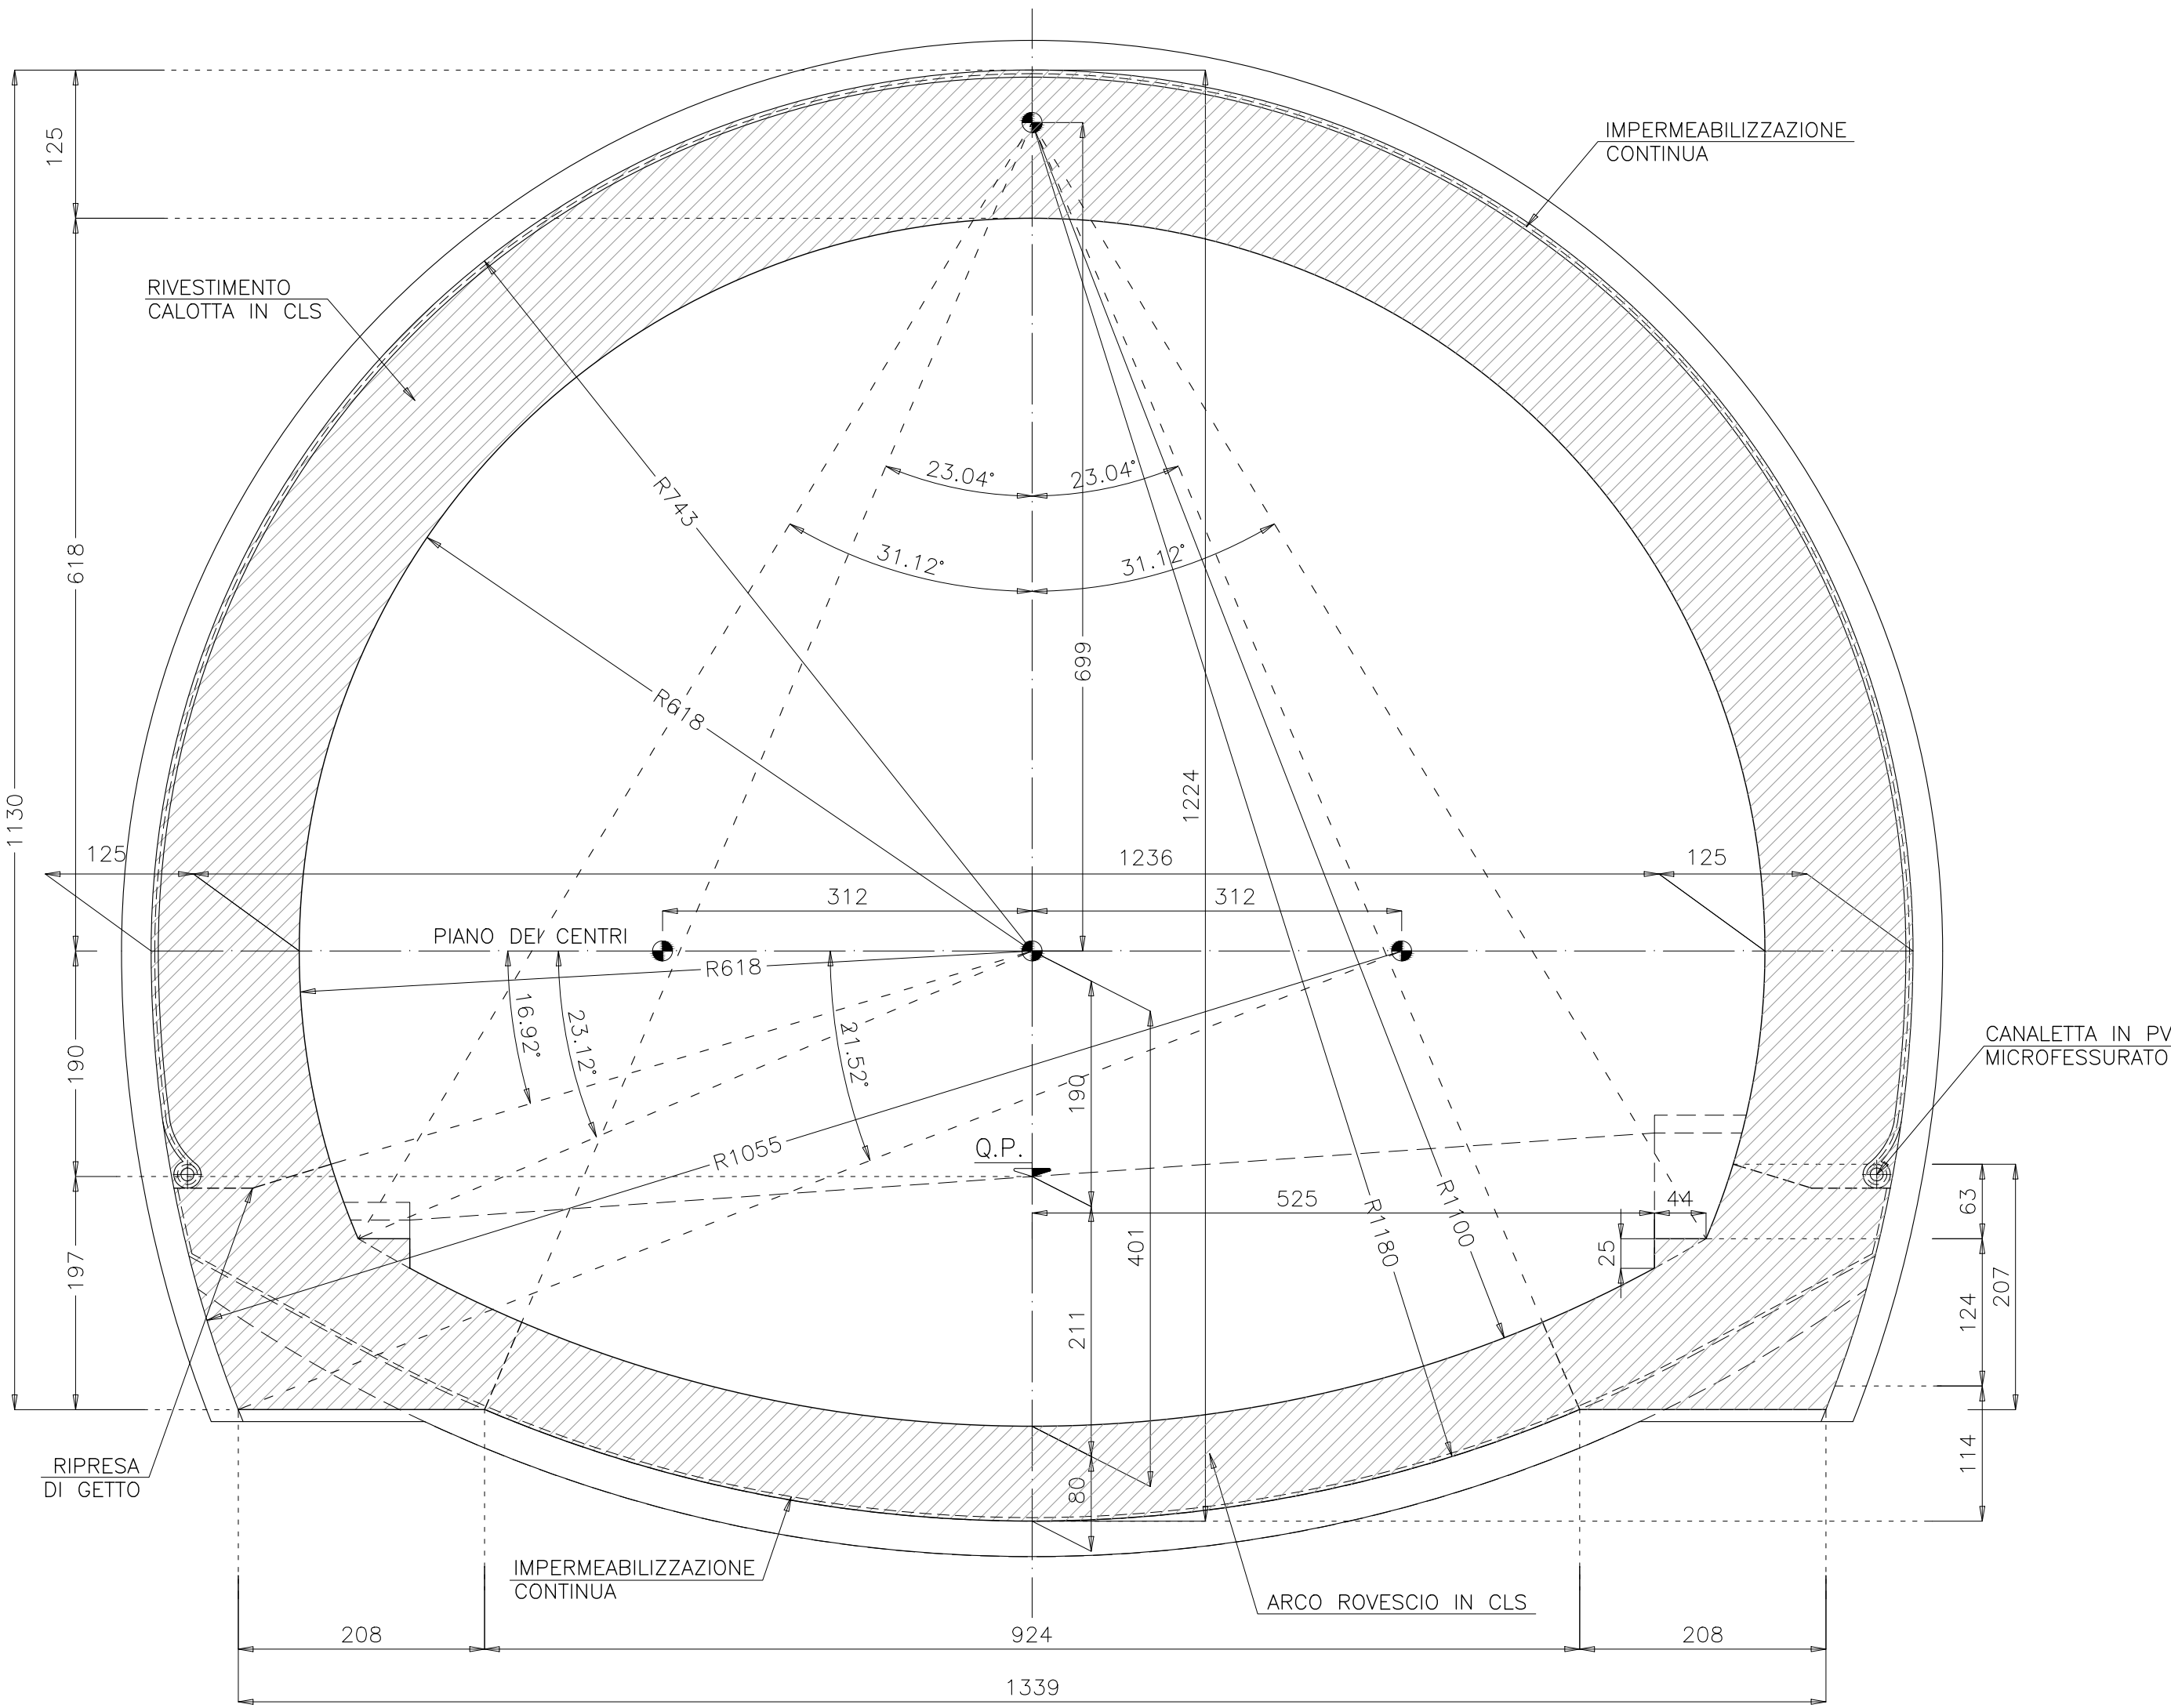

CARATTERISTICHE DEI MATERIALI	
CALCESTRUZZO MAGRO PER SOTTOFONDO	
- CONFORME ALLA EN 206-1:2006	
- CLASSE DI RESISTENZA MINIMA A COMPRESIONE: C 10/15	
CALCESTRUZZO PER GETTO IN OPERA	
RIVESTIMENTO DEFINITIVO	
- A PRESTAZIONE GARANTITA CONFORME ALLA UNI EN 206-1:2006	
- CLASSE DI RESISTENZA MINIMA A COMPRESIONE: C 30/37	
- CEMENTO 32.5N - 32.5R	
- CLASSE DI CONSISTENZA SLUMP: S4	
- CLASSE DI ESPOSIZIONE: XS1	
- DIMENSIONE MASSIMA DEGLI AGGREGATI: Dmax 31	
- CLASSE DI CONTENUTO IN CLORURI: C10.20	
- RAPPORTO A/C MAX: 0.50	
- CONTENUTO MINIMO DI CEMENTO 300 Kg/mc	
- COPRIFERRO: 50mm	
ACCIAIO DI ARMATURA	
- ARMATURA ORDINARIA: B450C AD ADERENZA MIGLIORATA	
CONFORME AL D.M.14.01.2008	


 **ANAS S.p.A.**
Direzione Progettazione e Realizzazione Lavori

VARIANTE ALLA S.S.1 AURELIA (AURELIA BIS)
VIABILITA' DI ACCESSO ALL' HUB PORTUALE DI LA SPEZIA
INTERCONNESSIONE TRA I CASELLI DELLA A-12 E IL PORTO DI LA SPEZIA
3° LOTTO TRA FELETTINO E IL RACCORDO AUTOSTRADALE

PROGETTO ESECUTIVO DI STRALCIO E COMPLETAMENTO C - 3° TRATTO

PROGETTO ESECUTIVO

GE265

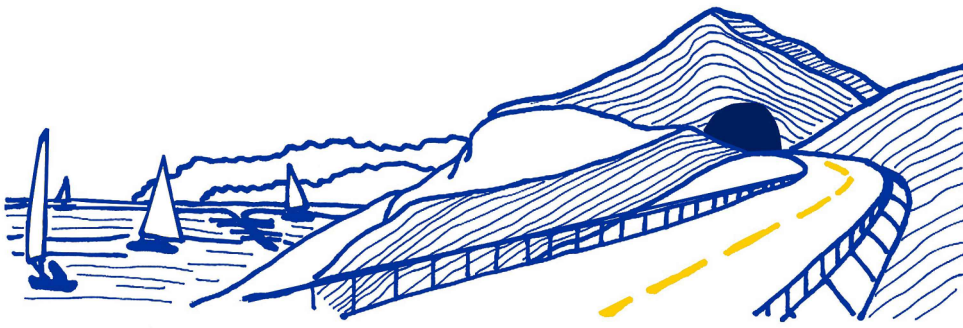

VISTO - IL RESPONSABILE DEL PROCEDIMENTO	RESPONSABILE DELL'INTEGRAZIONE DELLE PRESTAZIONI SPECIALISTICHE	PROGETTISTA SPECIALISTA	IL COORDINATORE DELLA SICUREZZA IN FASE DI PROGETTAZIONE
Ing. Fabrizio CARONE	Ing. Alessandro RODINO	Ing. Alessandro RODINO	Dott. Domenico TRIMOLI

OPERE MAGGIORI
GALLERIE NATURALI
GALLERIA NATURALE LE FORNACI I
SOTTOATTRAVERSAMENTO GALLERIA VORTICOSA
CARPENTERIA SEZIONI TIPO C2VP-C2VP1-C2VP2-C2VP3-C2VP4

CODICE PROGETTO	NOV. FILE	REVISIONE	SCALA
PROGETTO	0000_P00GNO4STRCP13_B		
DPGE0265	E 20	P00GN04STRCP13	B 1:50

REV.	DESCRIZIONE	DATA	REDATTO	VERIFICATO	APPROVATO
C					
B	REVISIONE A SEGUITO ISTRUTTORIA ANAS	Ottobre 2021	G. Naretto	M. Barale	A. Rodino
A	EMISSIONE	Marzo 2021	G. Naretto	M. Barale	A. Rodino

NOTA

L'ARCO ROVESCIO DOVRA' ESSERE REALIZZATO FINO A INGLOBARE LA PENULTIMA CENTINA DEL CAMPO SCAVATO PRIMA DI INIZIARE CONSOLIDAMENTI AL FRONTE PER LO SCAVO DEL CAMPO SUCCESSIVO