




CARPENTERIA CENTINA TIPO IPE 180 ACCOPPIATE
scala 1:25

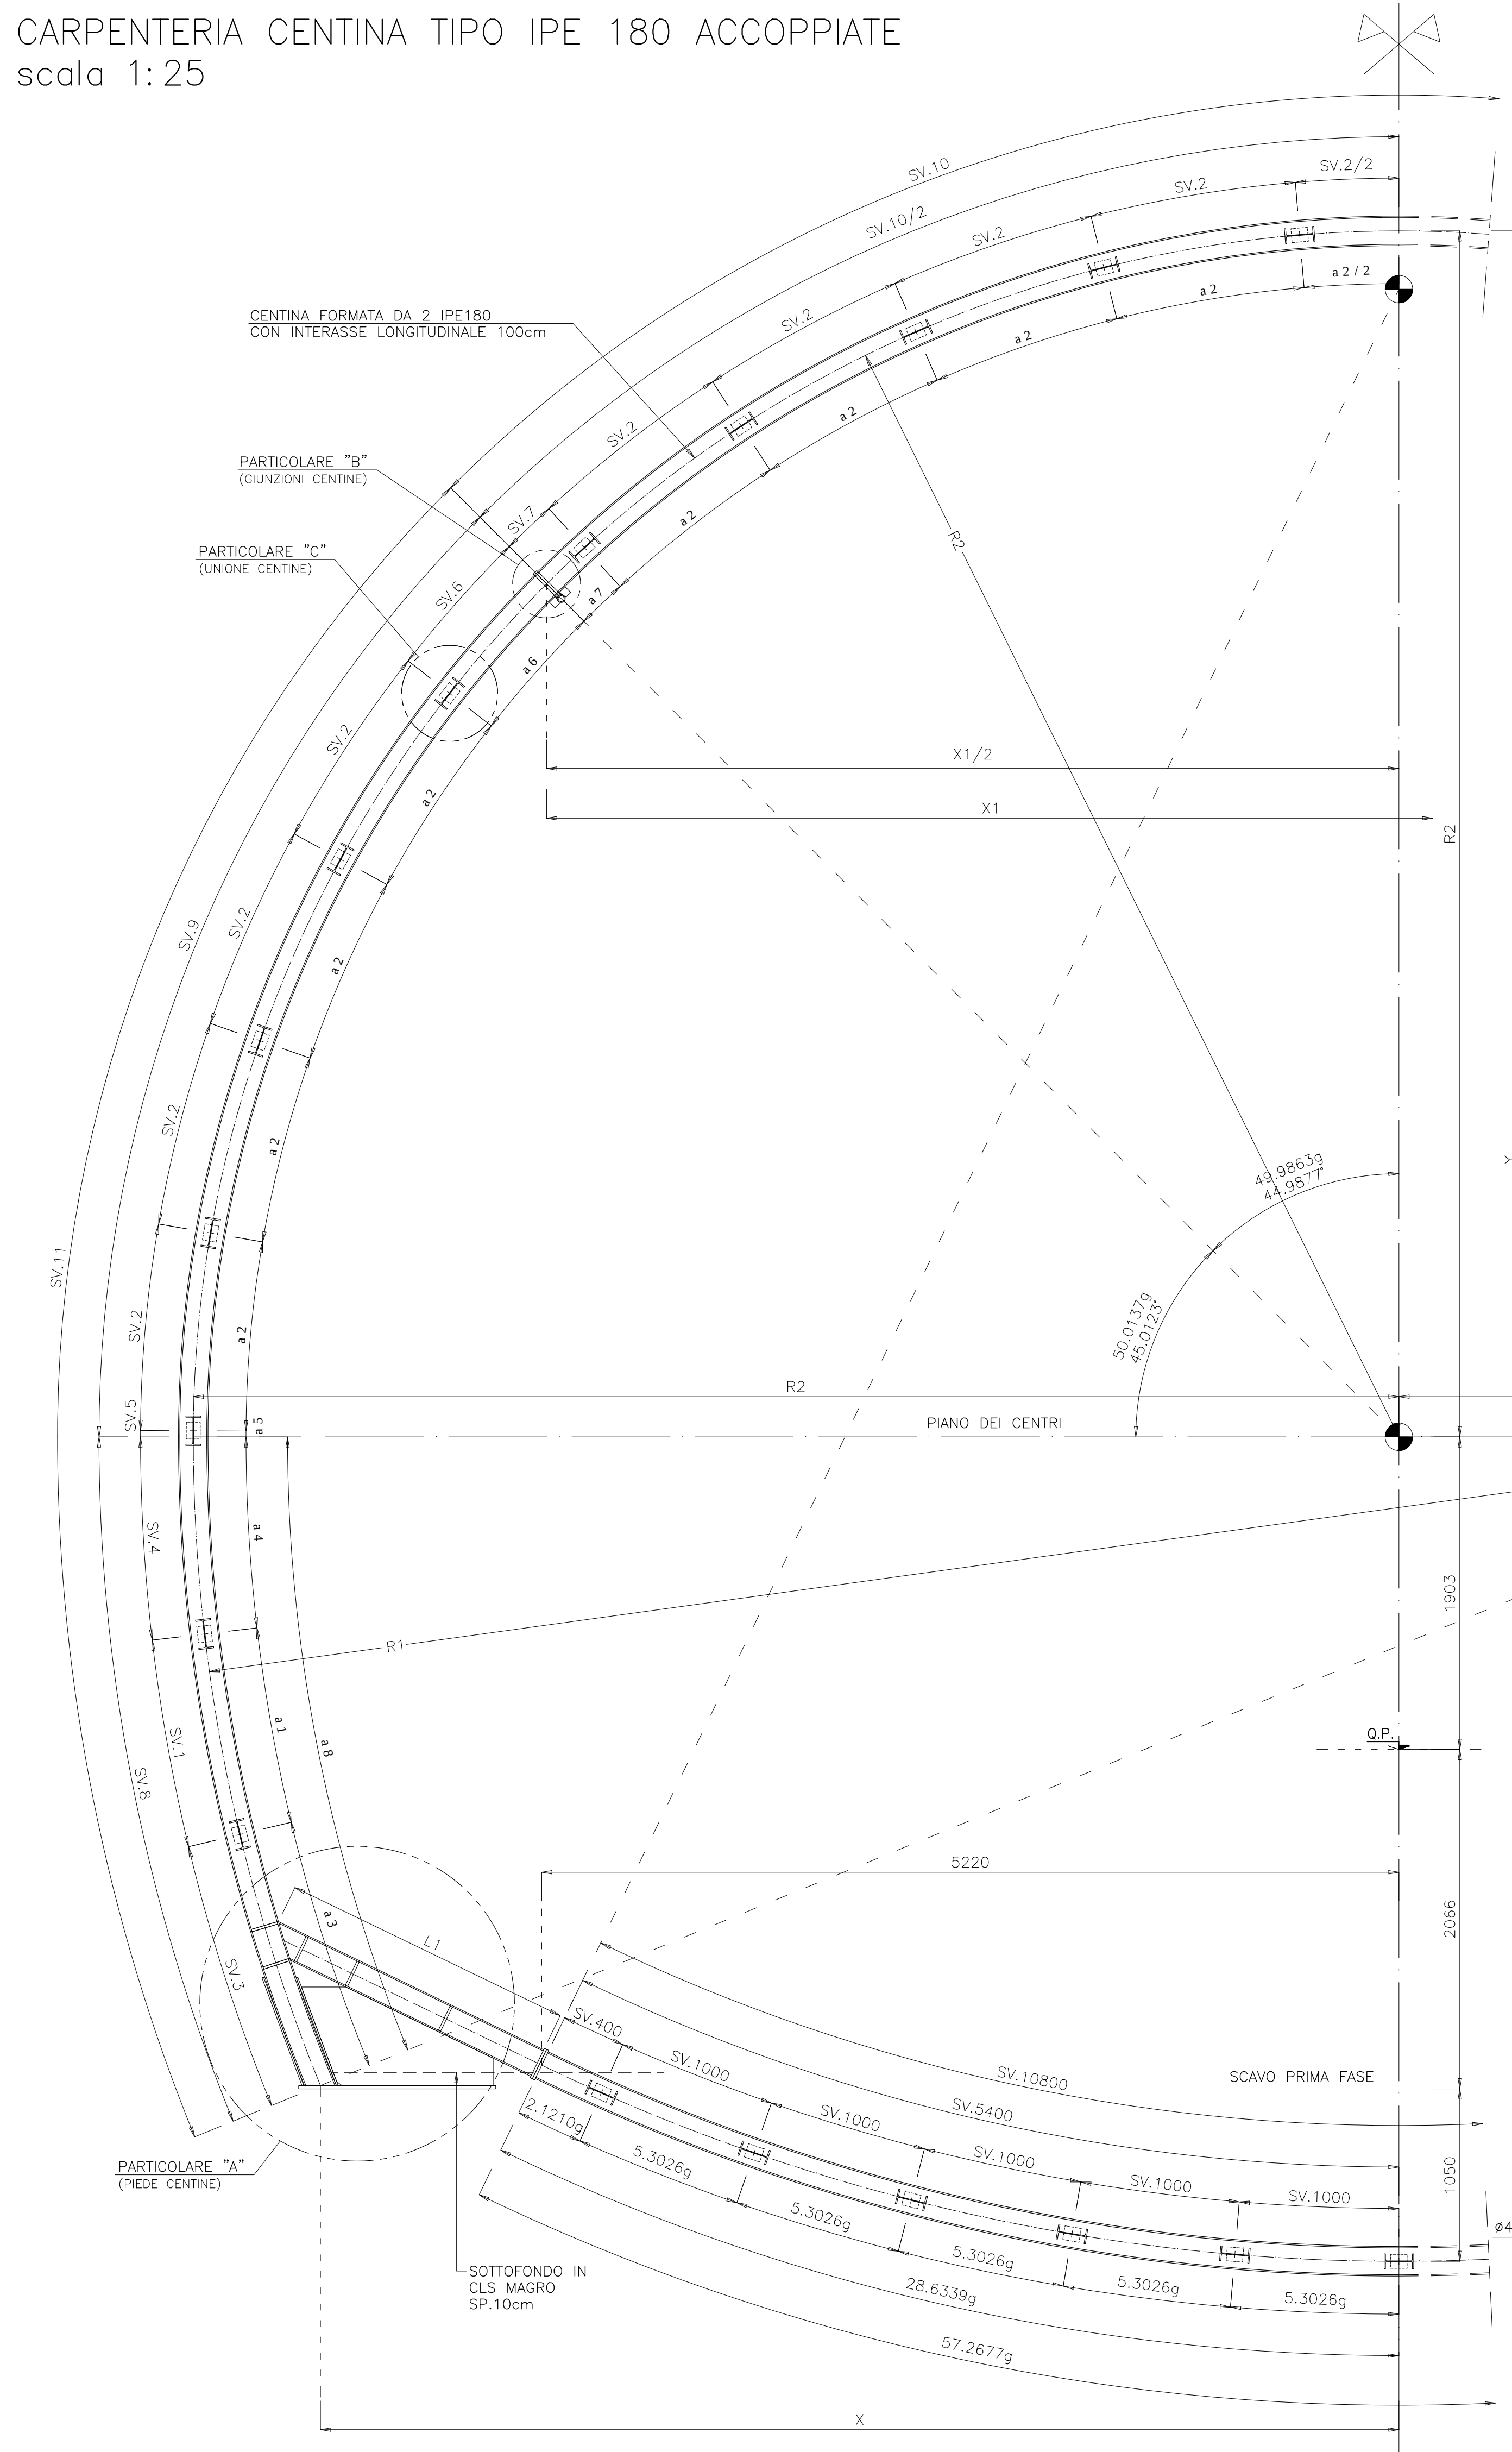


PARTICOLARE "A" scala 1:5

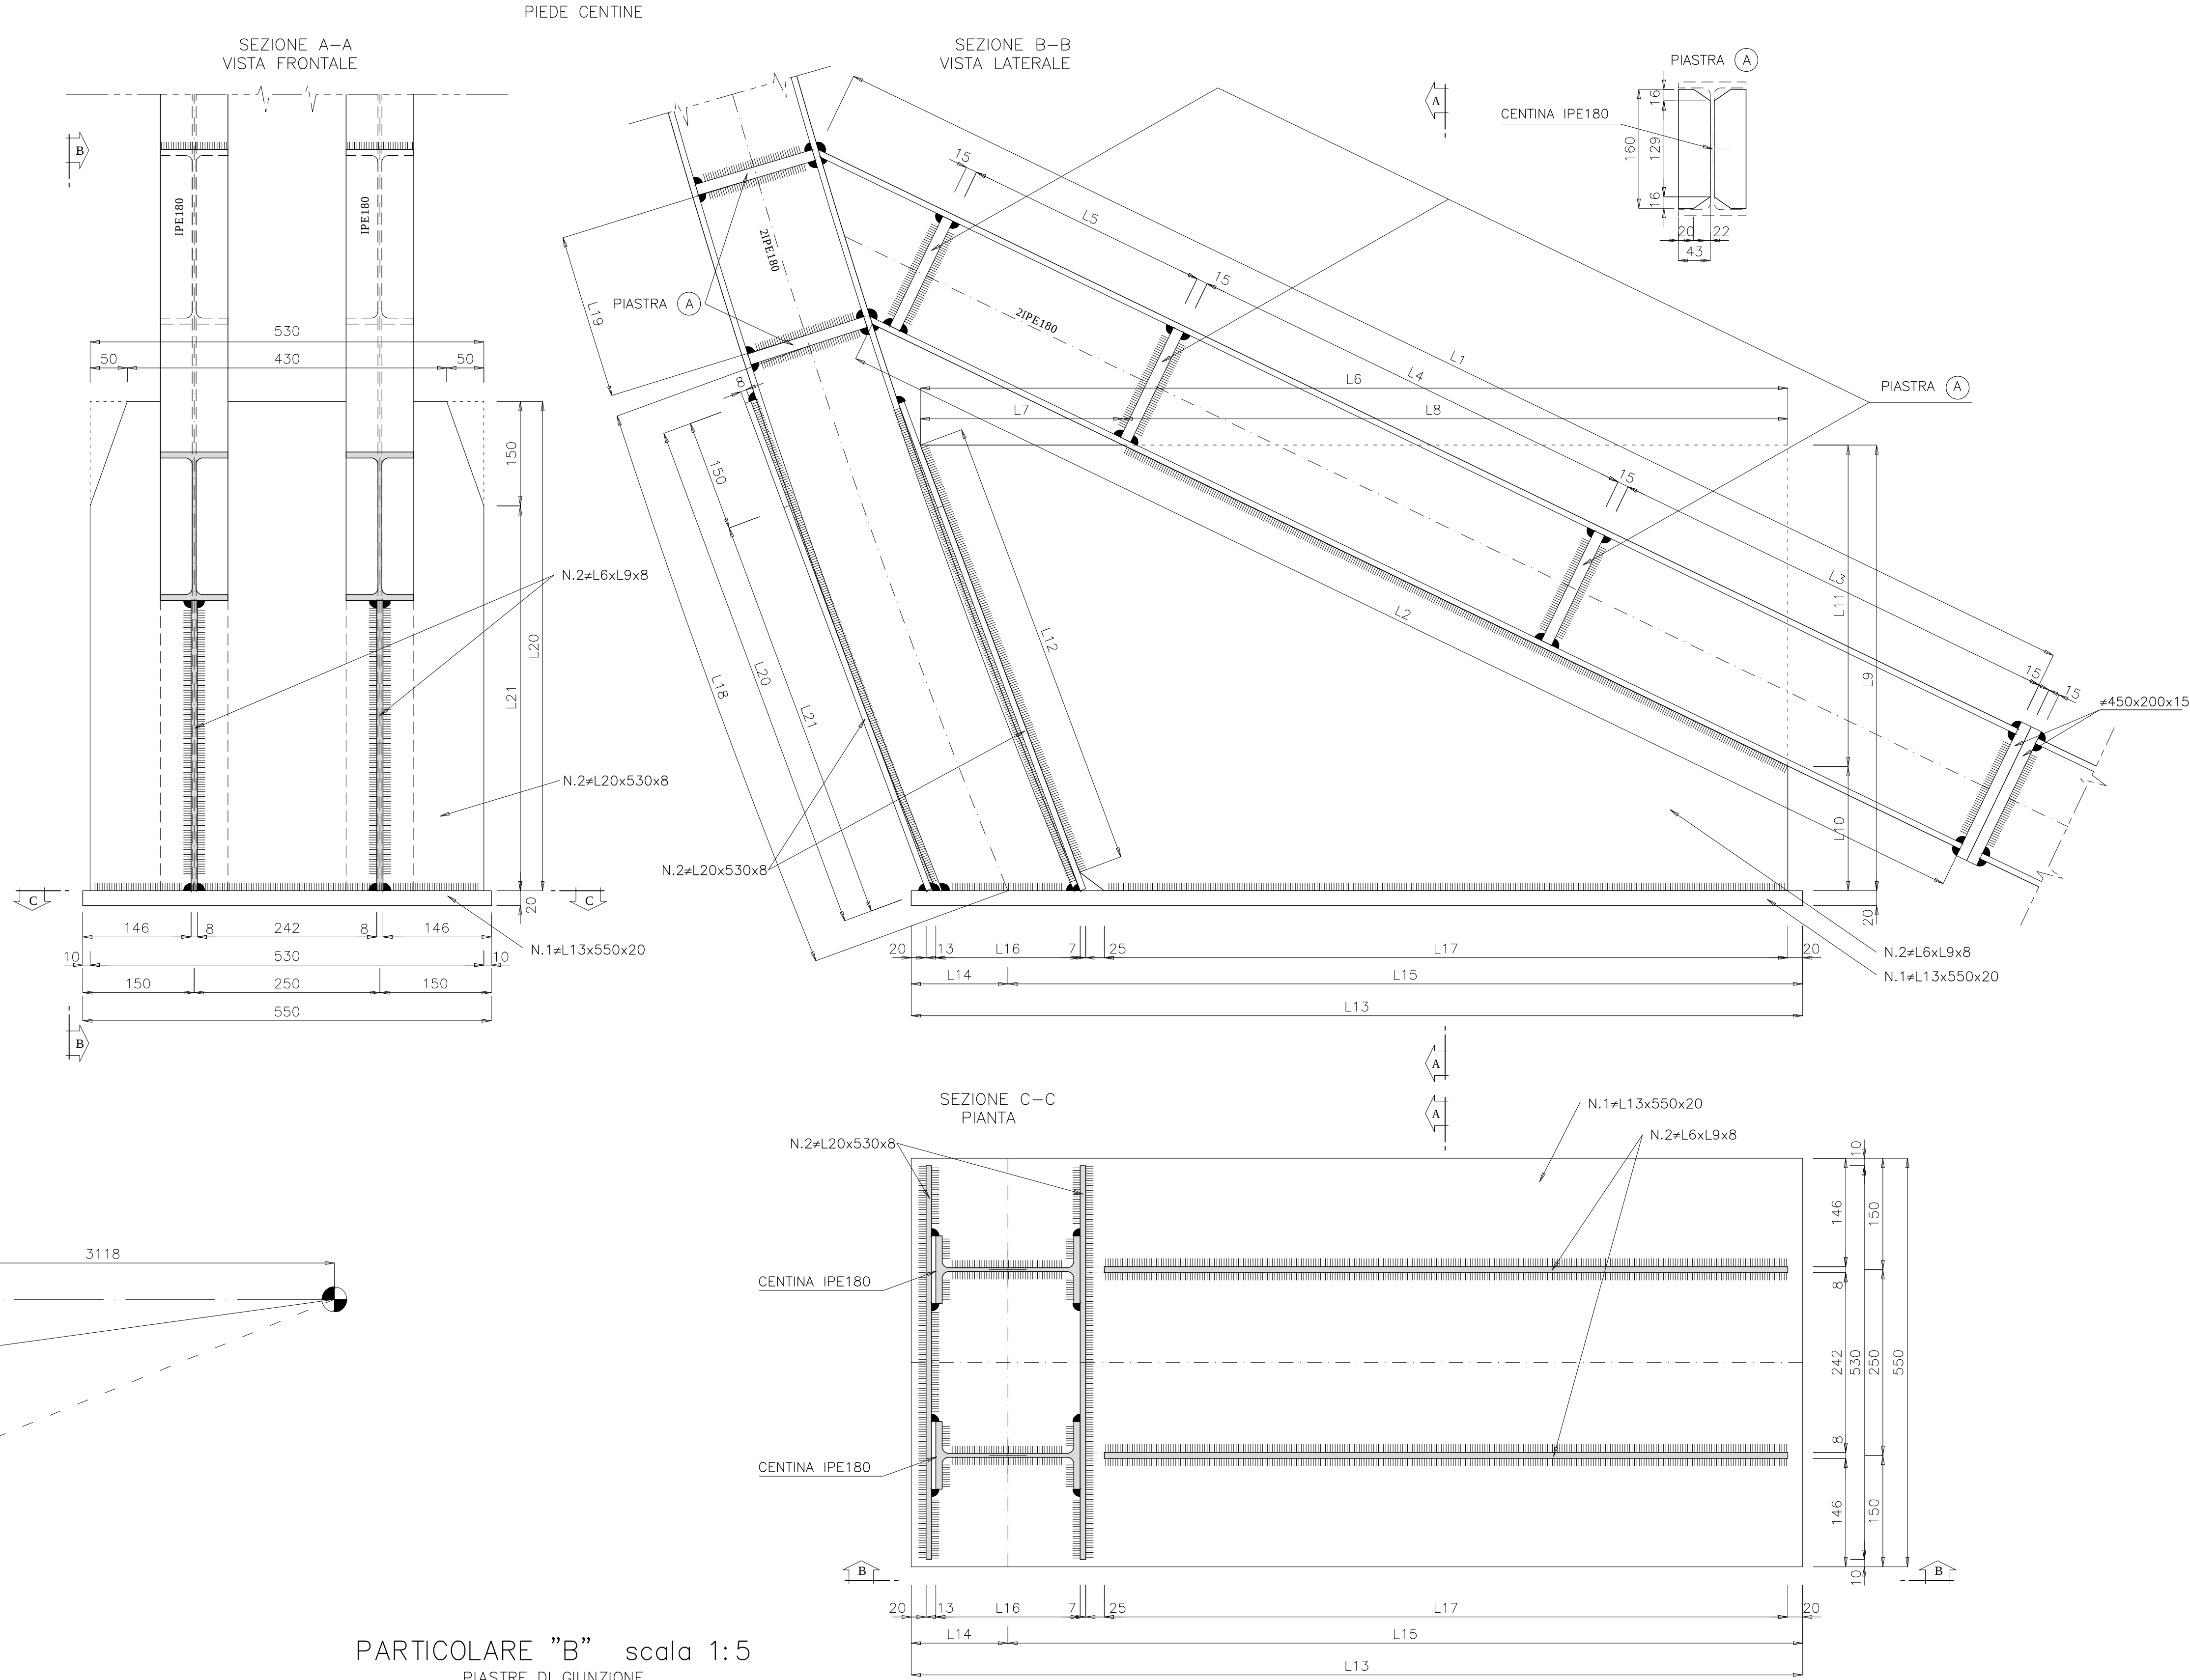


PARTICOLARE "B" scala 1:5

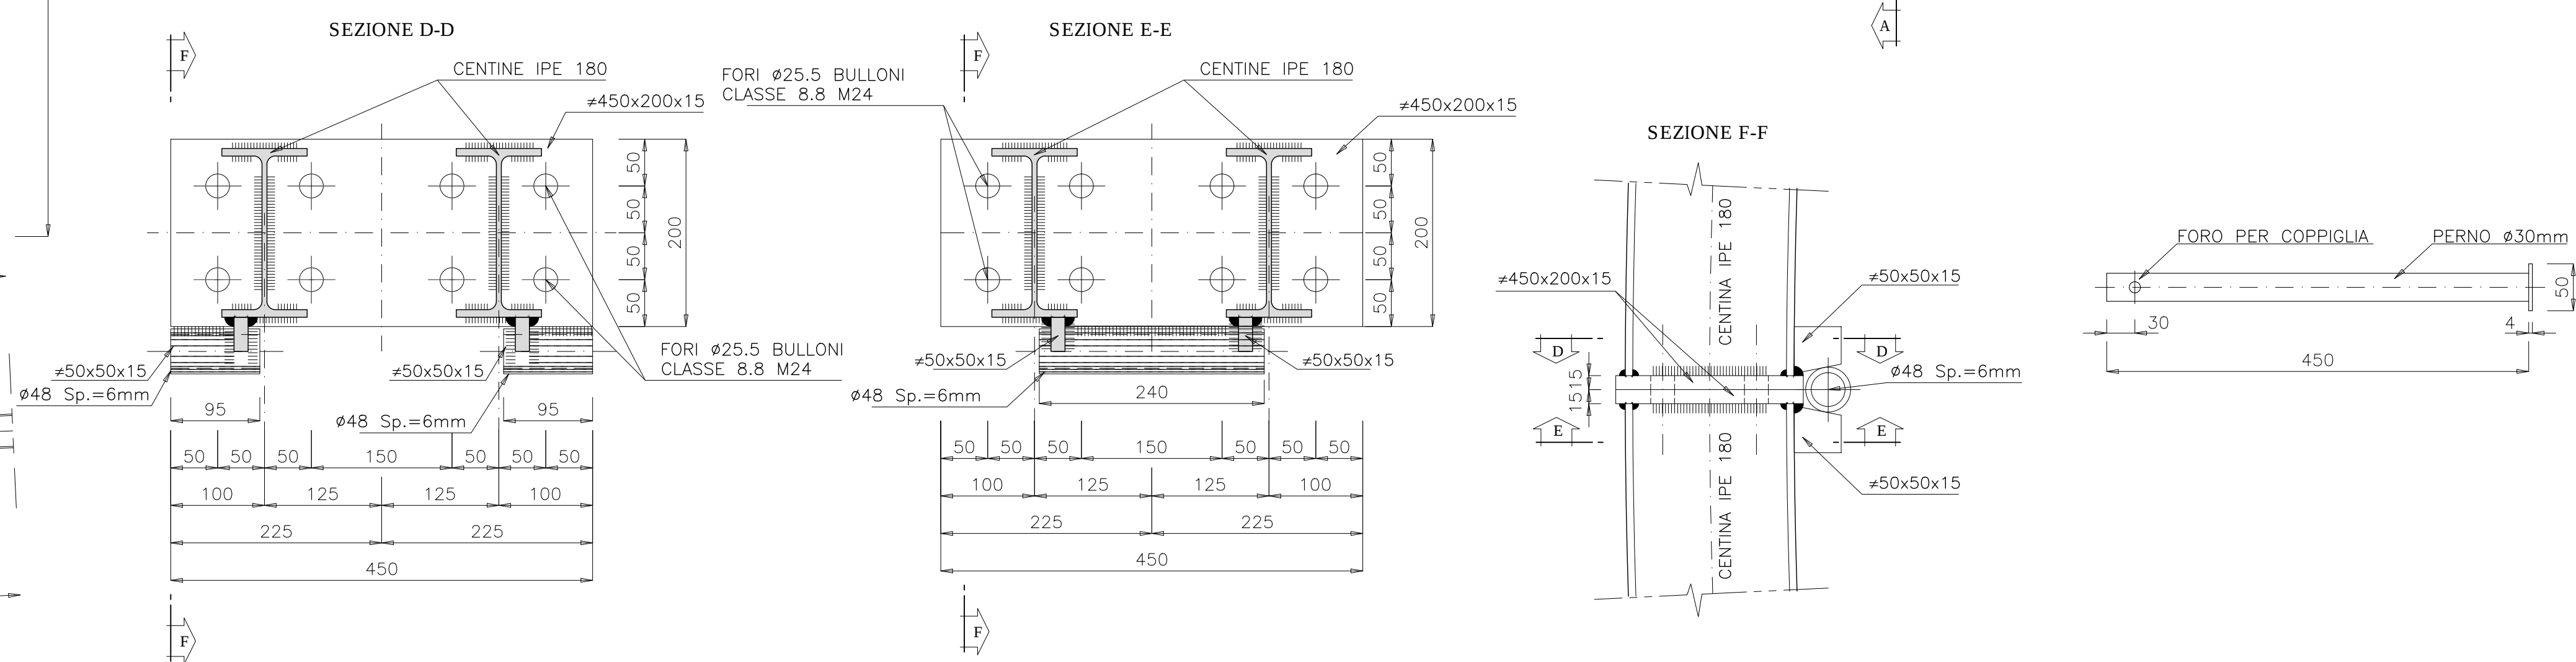

PARTICOLARE "C" scala 1:5

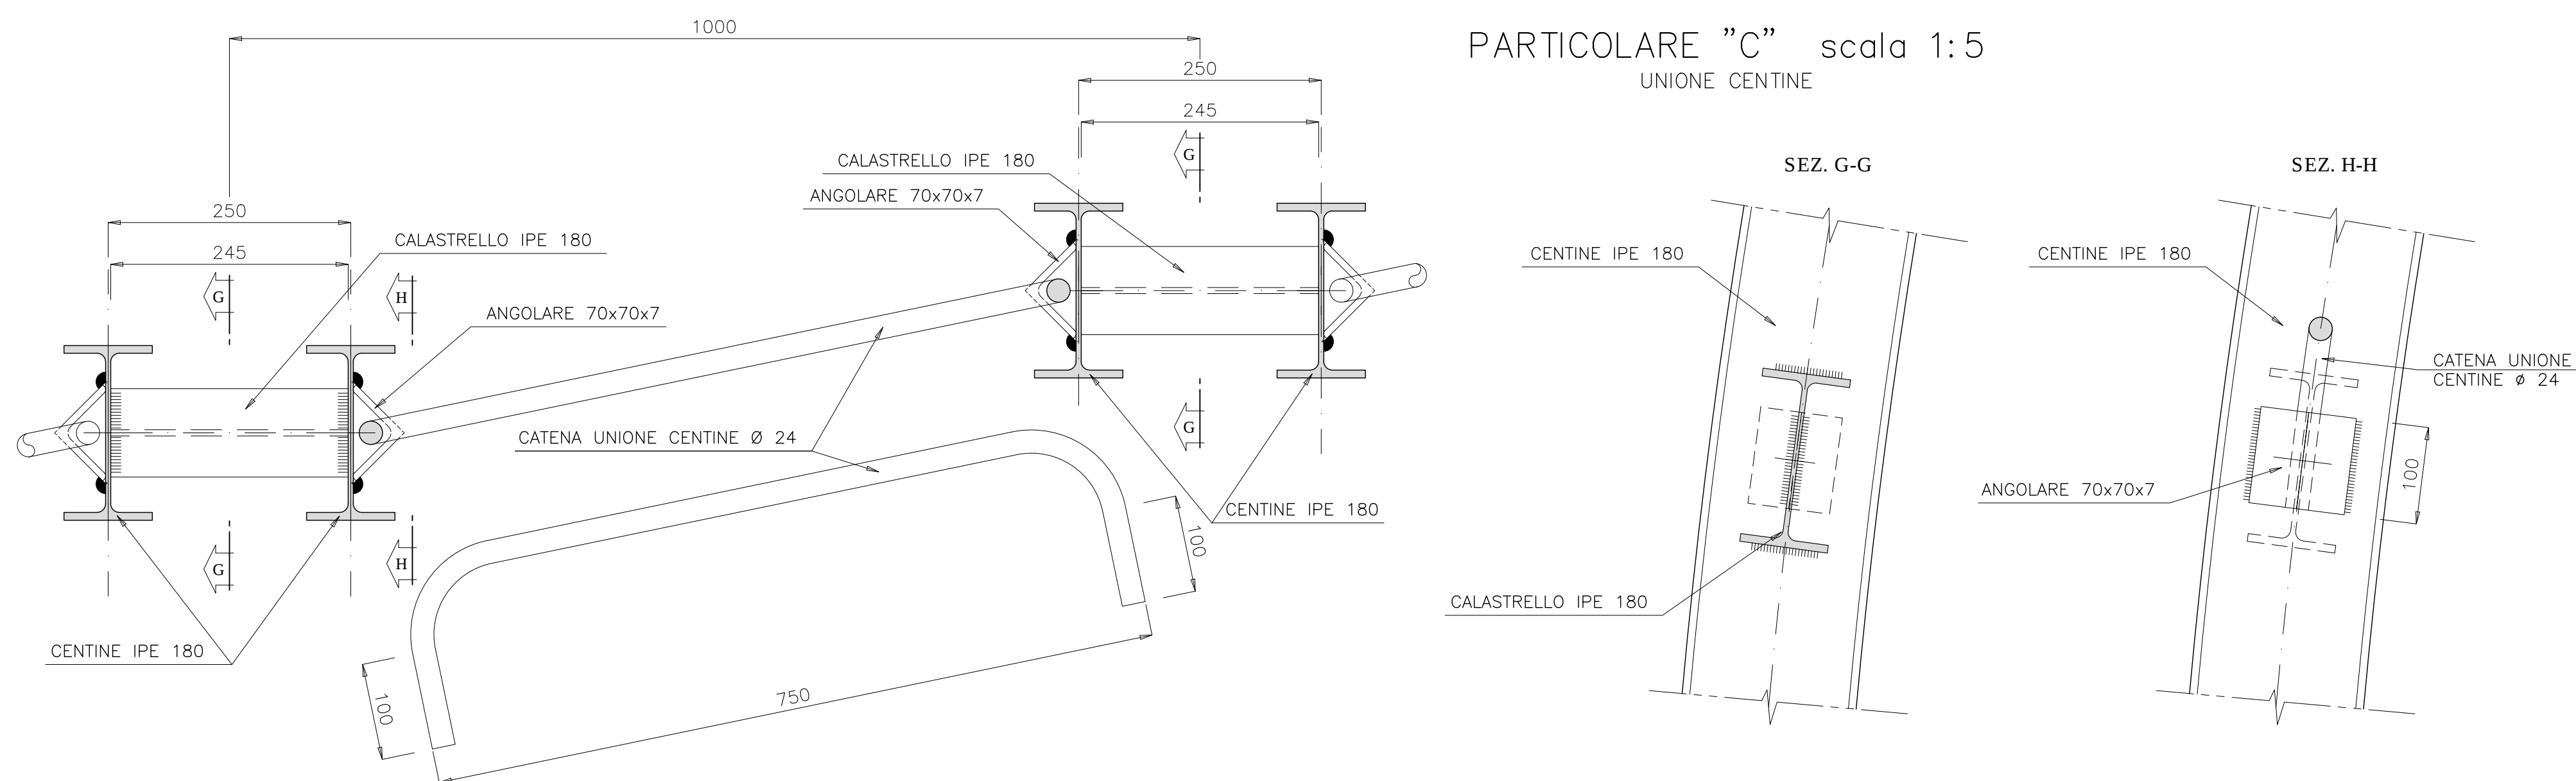

SCHEMA CENTINE – scala 1:100

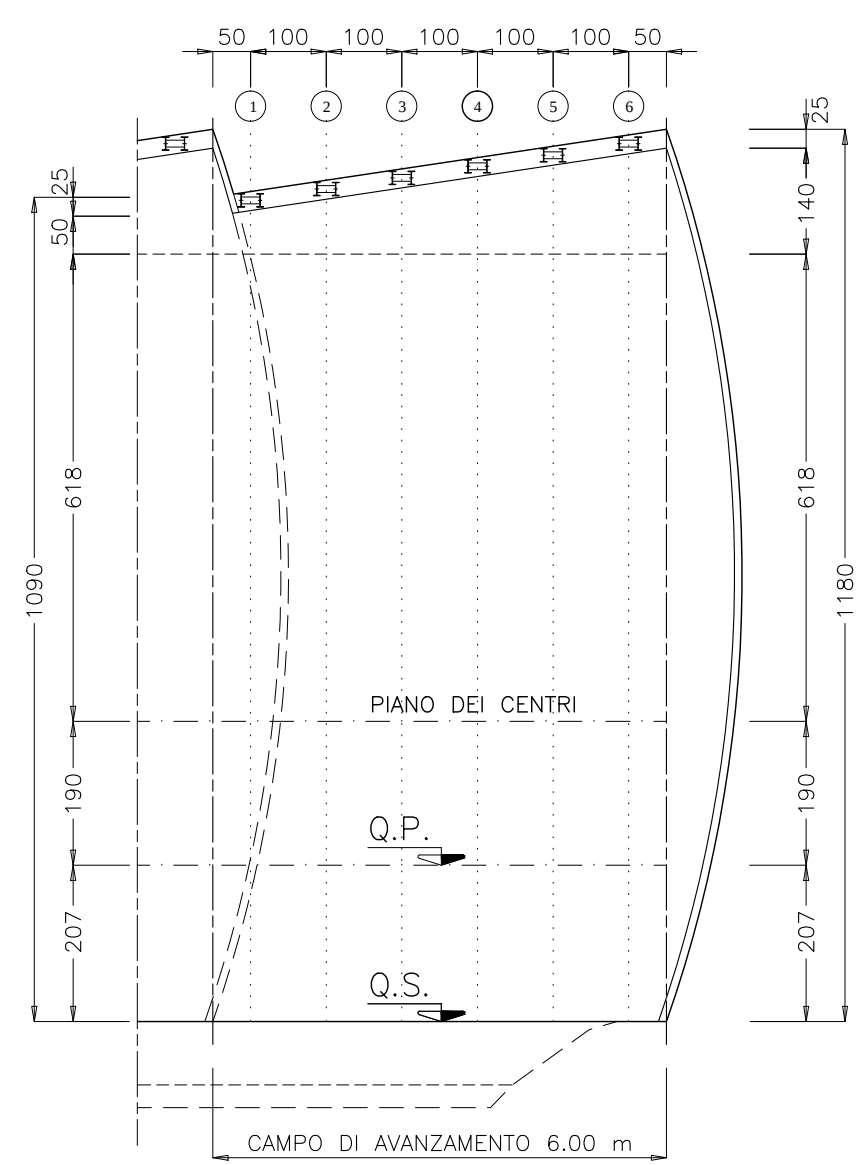

CARATTERISTICHE DEI MATERIALI

ACCIAIO DI CARPENTERIA	
- S275JR	
- ACCIAIO CATENE CENTINE	B450C
- BULLONI PIASTRE UNIONE CENTINE	Classe 8.8

NOTA: L'INTERASSE DELLE CENTINE POTRA
SUBIRE UNA VARIAZIONE PARI A $\pm 20\%$ IN
BASE ALLE CARATTERISTICHE DELL'AMMAS-
RISCONTRATE



ANAS S.p.A.


anas Direzione Progettazione e Realizzazione Lavori

**VARIANTE ALLA S.S.1 AURELIA (AURELIA BIS)
VIABILITA' DI ACCESSO ALL' HUB PORTUALE DI LA SPEZIA
INTERCONNESSIONE TRA I CASELLI DELLA A-12 E IL PORTO DI LA SPEZIA
3° LOTTO TRA FELETTINO E IL RACCORDO AUTOSTRADALE**

PROGETTO ESECUTIVO DI STRALCIO E COMPLETAMENTO C - 3° TRATTO

PROGETTO ESECUTIVO

GE265

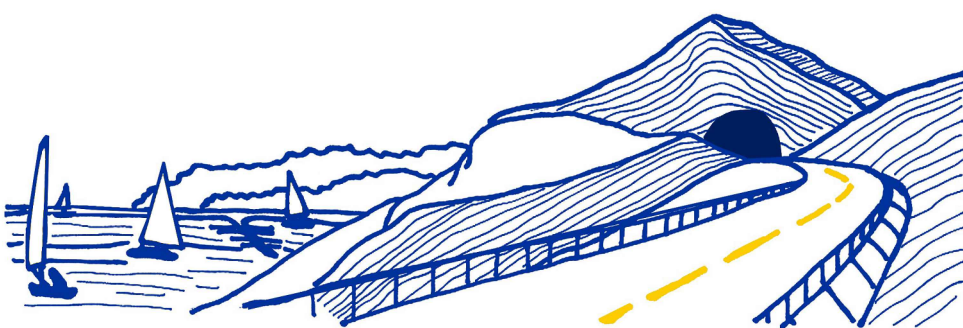

CESI
Shaping a Better Energy Future

TECHINT
Engineering & Construction



IGEAG
ENGINEERING
SERVIZI INTEGRATI DI INGEGNERIA

VISTO: IL RESPONSABILE
DEL PROCEDIMENTO

RESPONSABILE
DELL'INTEGRAZIONE DELLE
RESTAZIONI SPECIALISTICHE

PROGETTISTA SPECIALISTA

RELIABILITY OF CLIP-SHOW FOR RE

OPERE MAGGIORI

GALLERIE NATURALI
GALLERIA NATURALE LE FORNACI I
SOTTOATTRAVERSAMENTO RILEVATO FERROVIARIO
CARPENTERIA CENTINA SEZIONE TIPO C1P

CODICE PROGETTO				NOME FILE				REVISIONE		SCALA:	
PROGETTO				LIV. PROJ. N. PROJ.				0000_P00GN04STRCP15_B			
DPGE0265				E 20				CODICE ELAB. P00GN04STRCP15			
								B VARIE			

C					
B	REVISIONE A SEGUITO ISTRUTTORIA ANAS	Ottobre 2021	G. Naretto	M. Barale	A. Rodino
A	EMISSIONE	Marzo 2021	G. Naretto	M. Barale	A. Rodino
REV.	DESCRIZIONE	DATA	REDATTO	VERIFICATO	APPROVATO