


SCALA 1:100

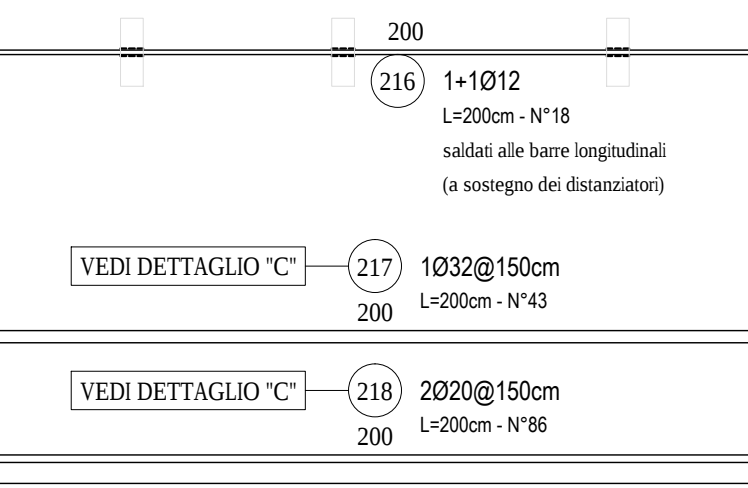

SCALA 1:10

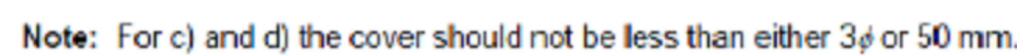



Figure 8.5: Anchorage of links

TABELLA MATERIALI	
CALCESTRUZZO PER DIAFRAMMI IN C.A.	Rck = 30 MPa
ACCIAIO PER C.A.	B 450 C fyk >= 450 MPa Copriferro minimo 75 mm


SCALA 1:100



SCALA 1:200

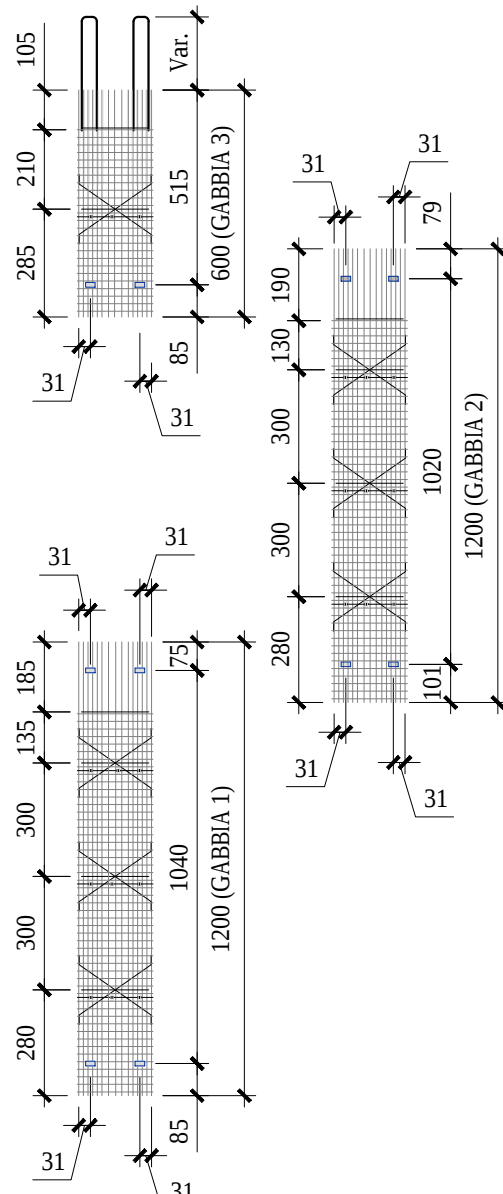


SCALA 1:20

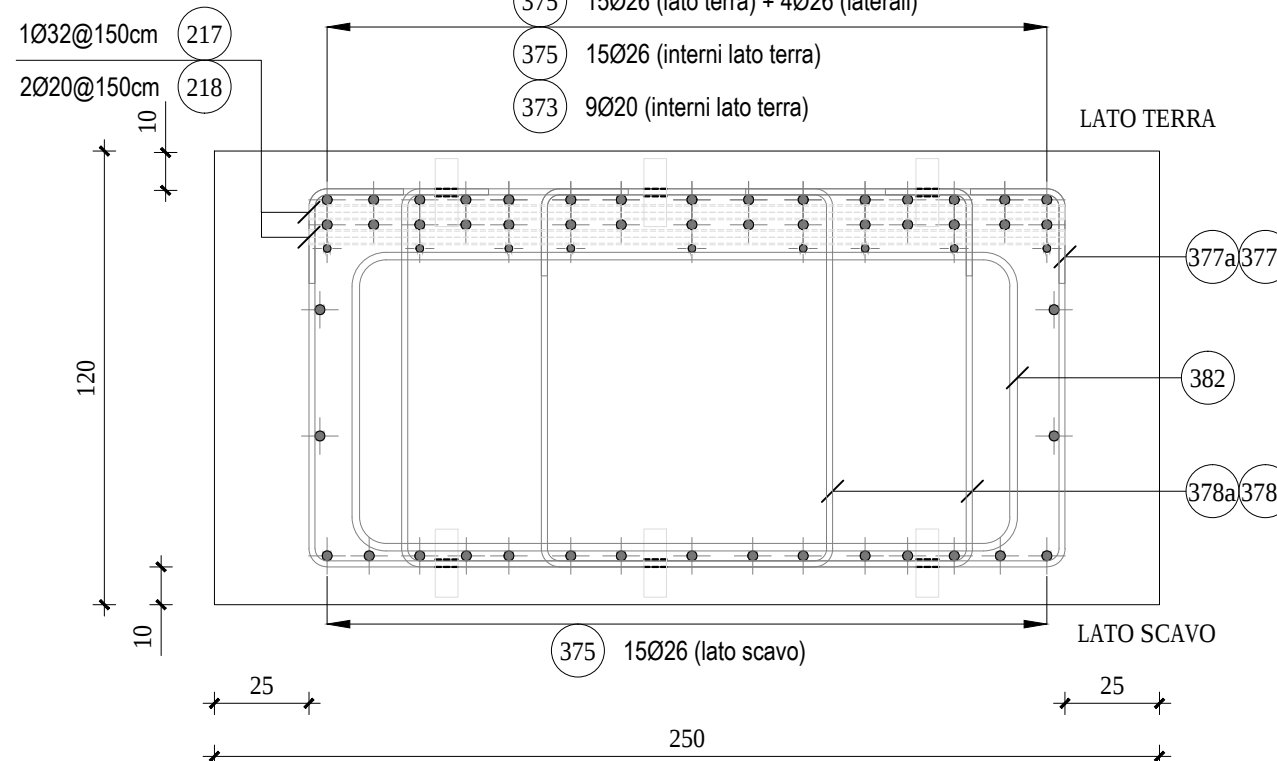


- TUTTE LE MISURE SONO ESPRESSE IN cm TRANNE DOVE ESPRESSAMENTE INDICATO
- TUTTE LE MISURE DEVONO ESSERE VERIFICATE DAL COSTRUTTORE PRIMA DELL'ESECUZIONE DELLE OPERE


SCALA 1:20

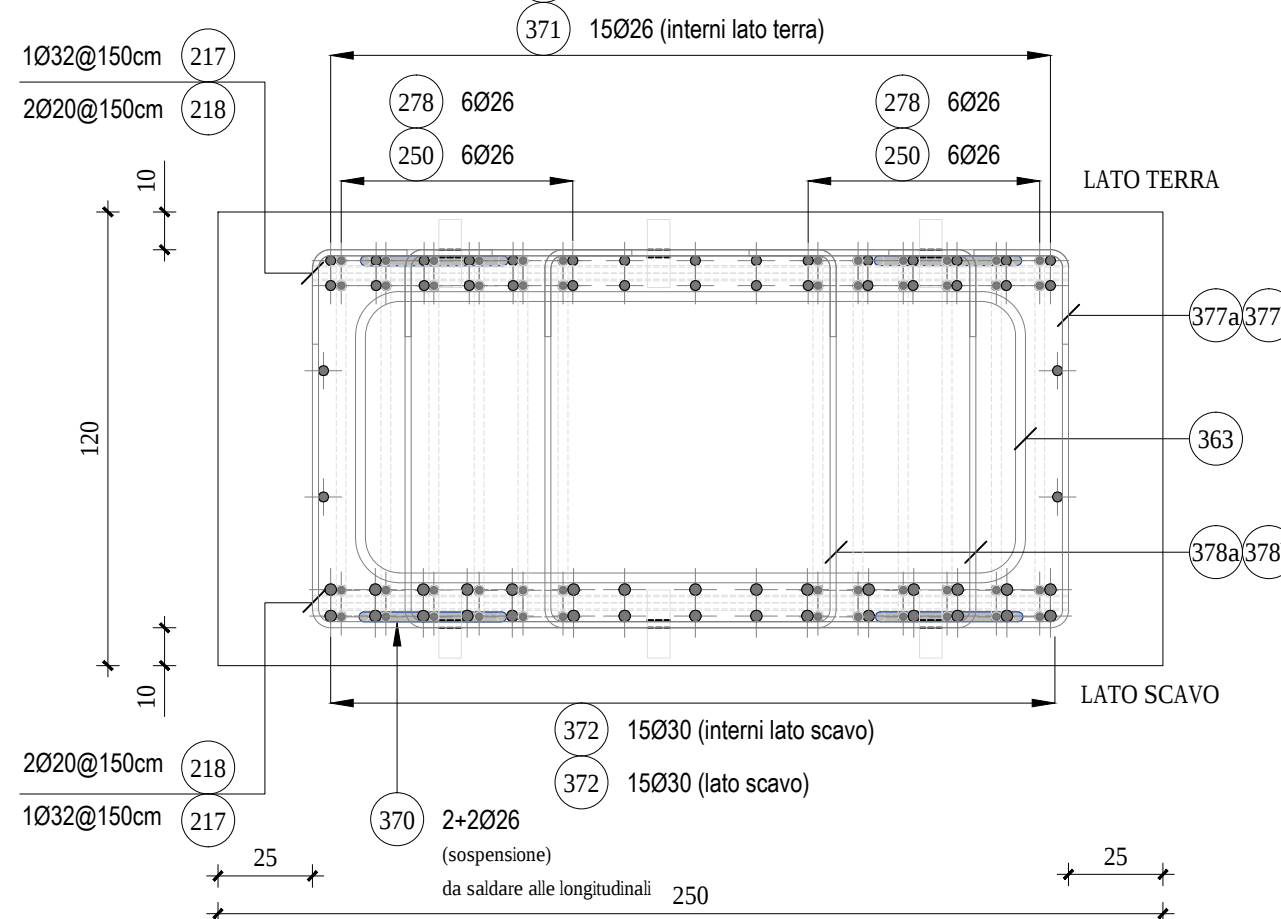



SCALA 1:20

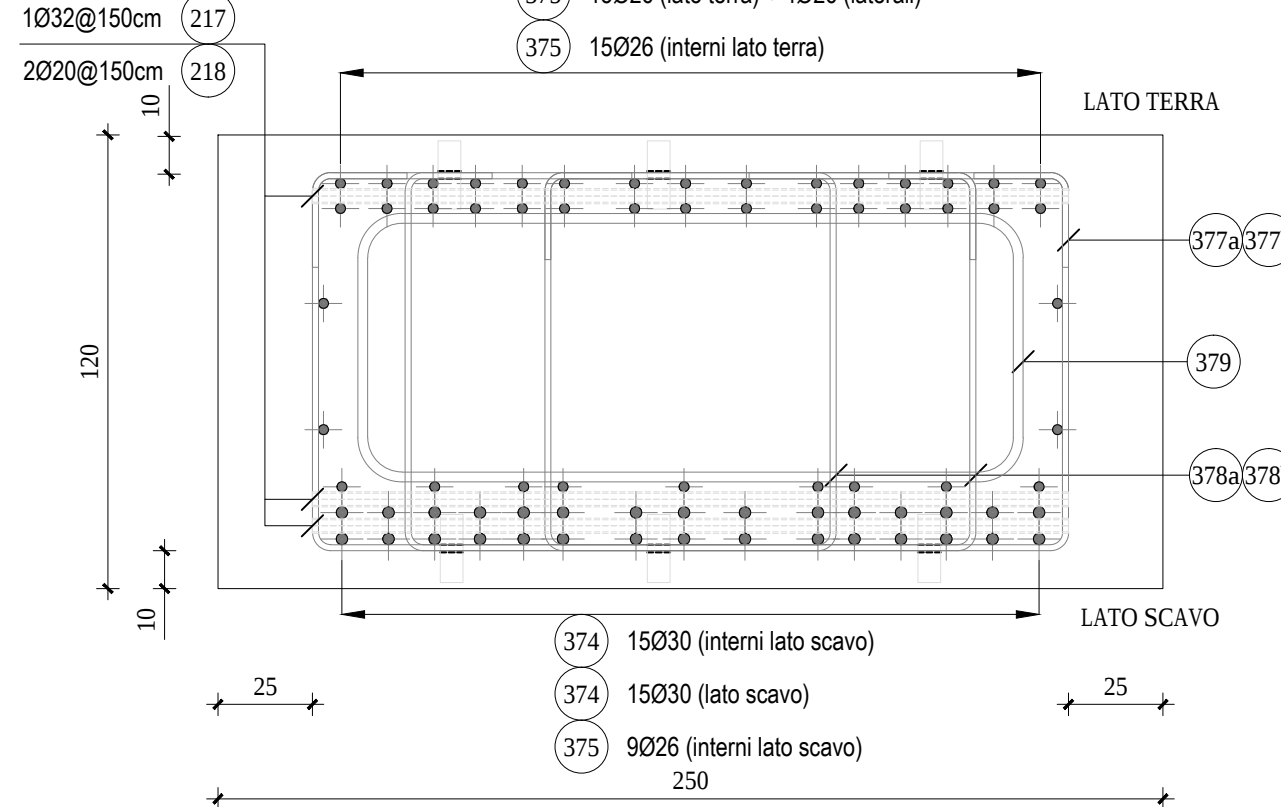

SCALA 1:20

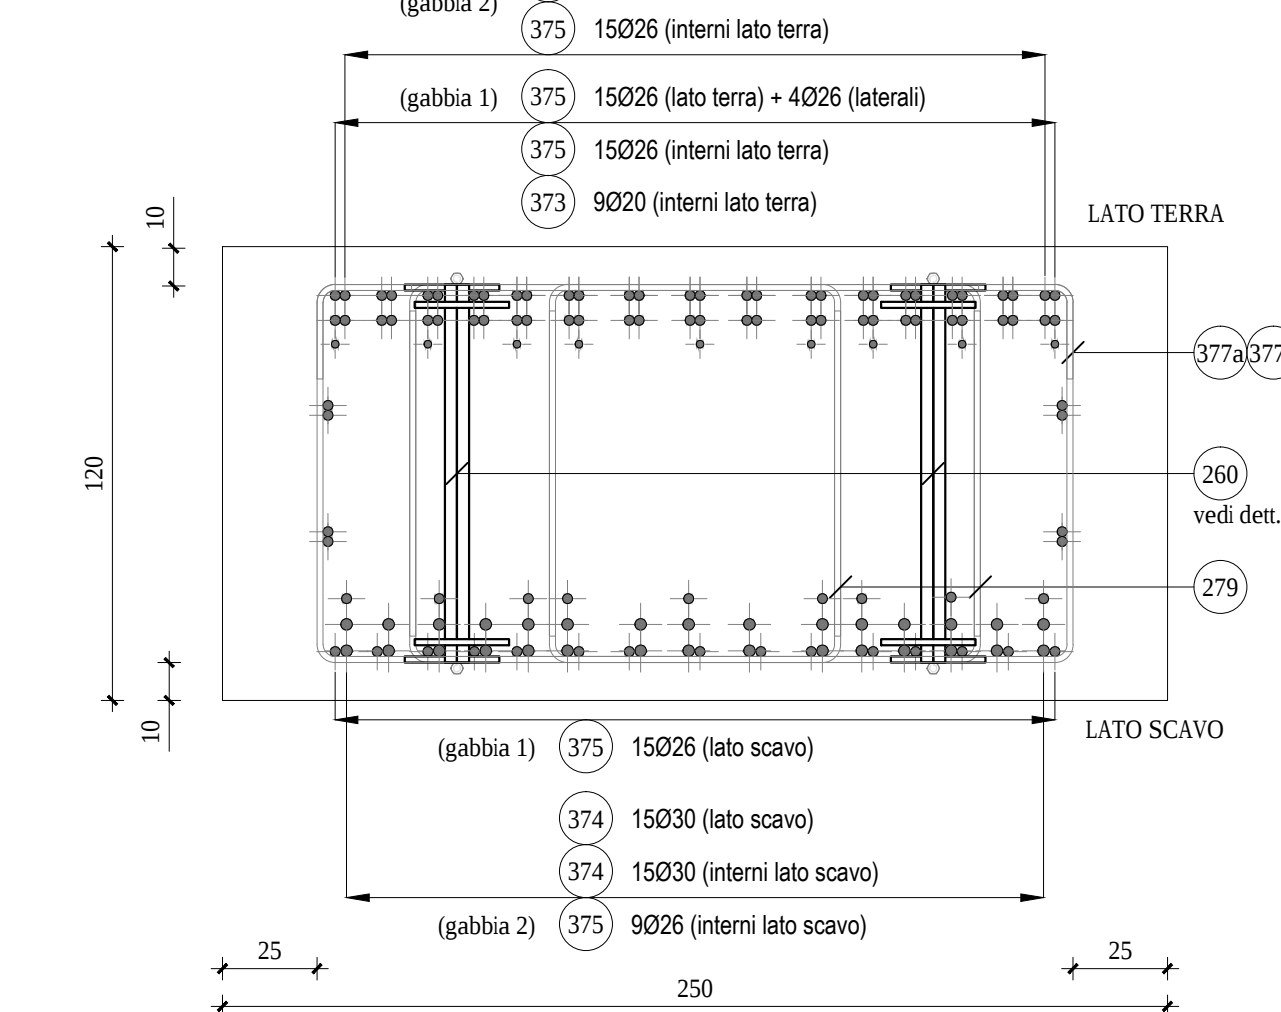

SCALA 1:10

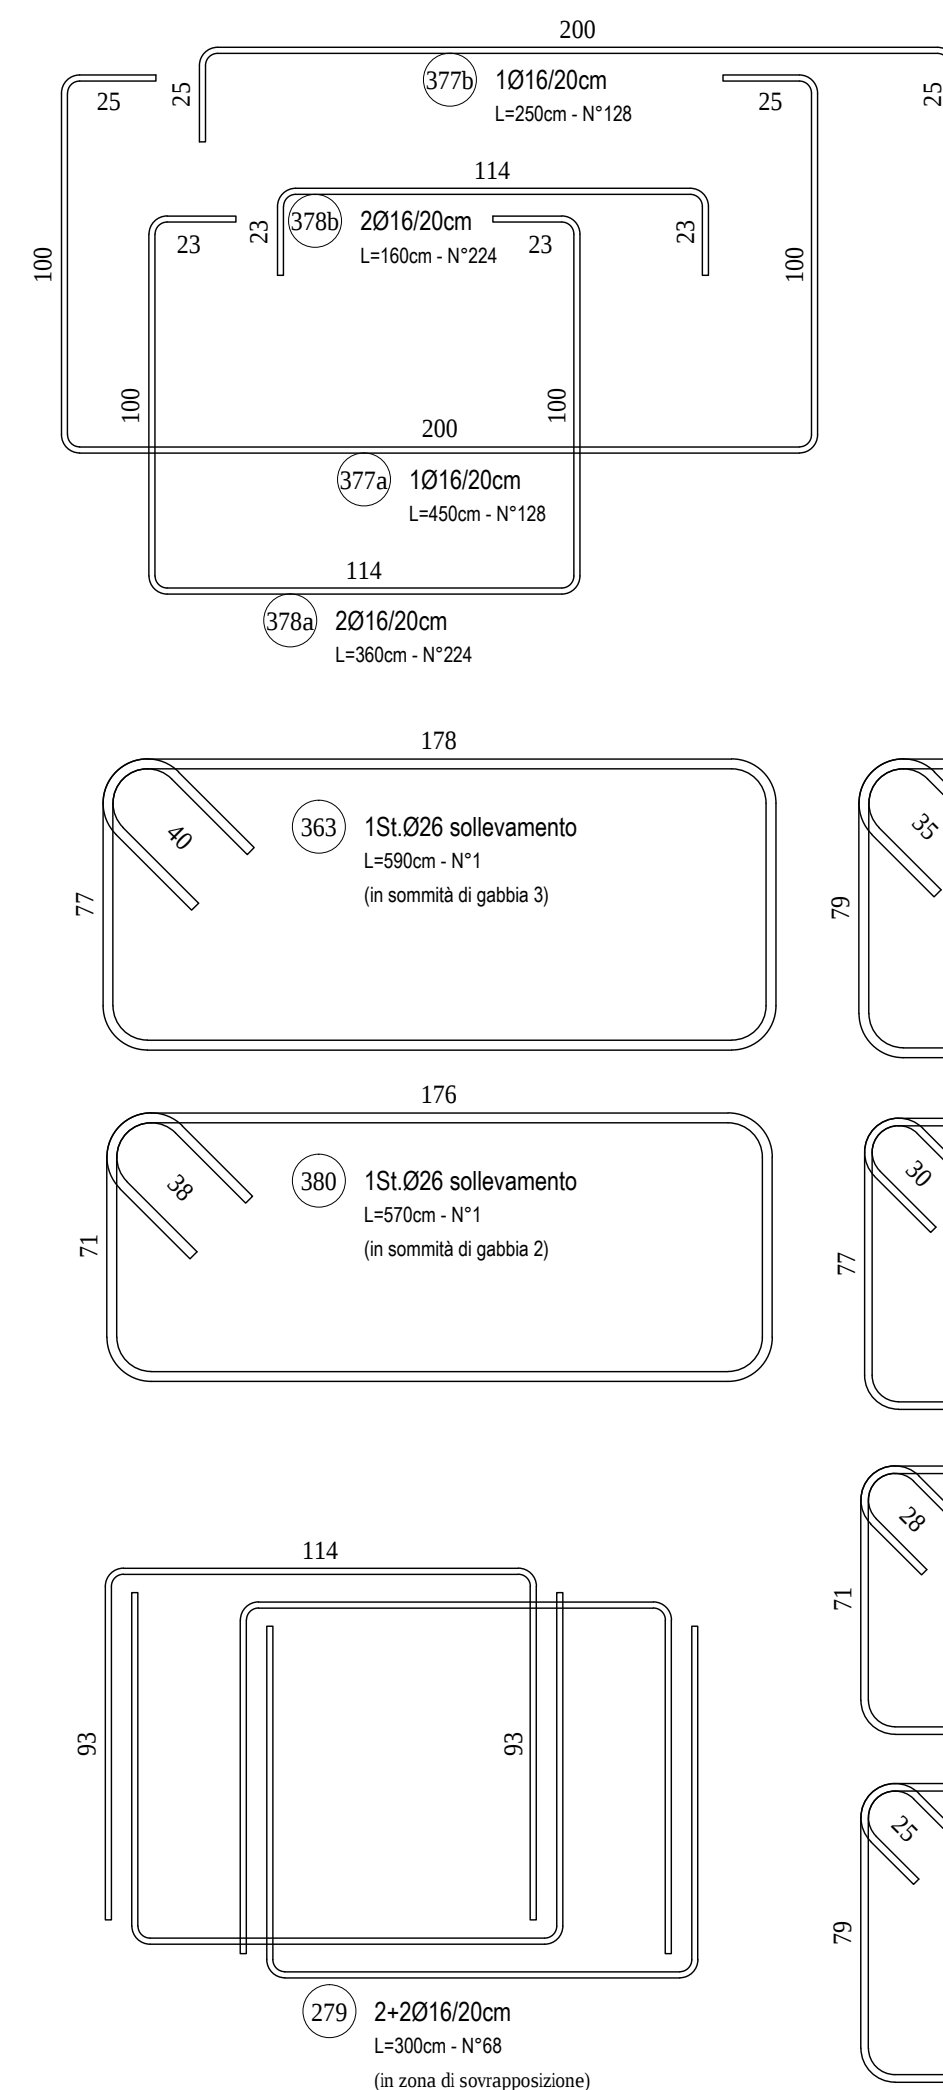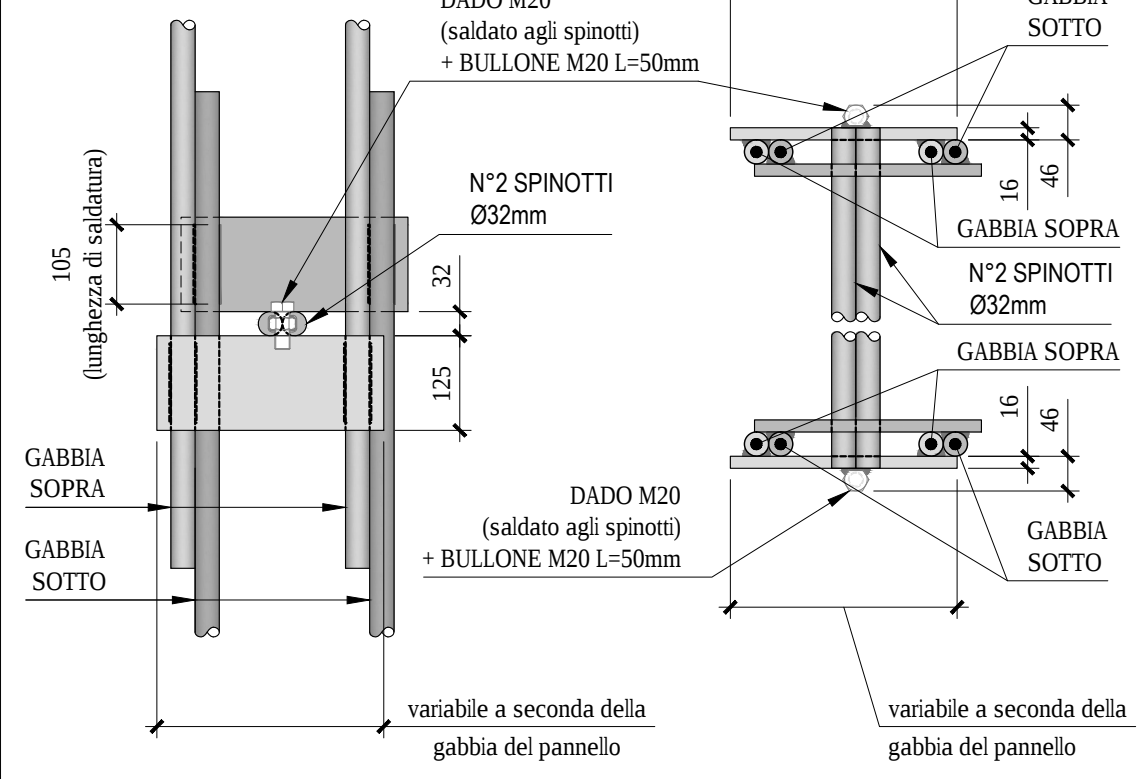

Direzione Progettazione e Realizzazione Lavori

**VARIANTE ALLA S.S.1 AURELIA (AURELIA BIS)
VIABILITA' DI ACCESSO ALL' HUB PORTUALE DI LA SPEZIA
INTERCONNESSIONE TRA I CASELLI DELLA A-12 E IL PORTO DI LA SPEZIA
3° LOTTO TRA FELETTINO E IL RACCORDO AUTOSTRADALE**

PROGETTO ESECUTIVO DI STRALCIO E COMPLETAMENTO C - 3° TRATTO

PROGETTO ESECUTIVO

GE265



CESI
Shaping a Better Energy Future

TECHINT
Engineering & Construction



SERVIZI INTEGRATI DI INGEGNERIA

VISTO: IL RESPONSABILE
DEL PROCEDIMENTO

RESPONSABILE
DELL'INTEGRAZIONE DELLE

PROGETTISTA SPECIALIST.

IL COORDINATORE DELLA
SICUREZZA IN FASE DI

Ing. Fabrizio CARDONE

Ing. Alessandro RODINO

Ing. Alessandro RODINO

Dott. Domenico TRIMBOLI

OPERE MAGGIORI

GALLERIE NATURALI

GALLERIA NATURALE LE FORNACI
GALLERIA ARTIFICIALE SUD

ARMATURA DIAFRAMMI - PANNELLO PRIMARIO TIPO N°

CODICE PROGETTO				NOME FILE				REVISIONE		SCALA:	
PROGETTO				0000_P00GN04STRAR07_A							
LIV. PROG. N. PROG.				CODICE ELAB.				A		VARIE	
DPGE0265 E 20				P00GN04STRAR07							

C					
B					
A	EMISSIONE A SEGUITO ISTRUTTORIA ANAS	Ottobre 2021	G. Naretto	M. Barale	A. Rodinò
REV.	DESCRIZIONE	DATA	REDATTO	VERIFICATO	APPROVATO