



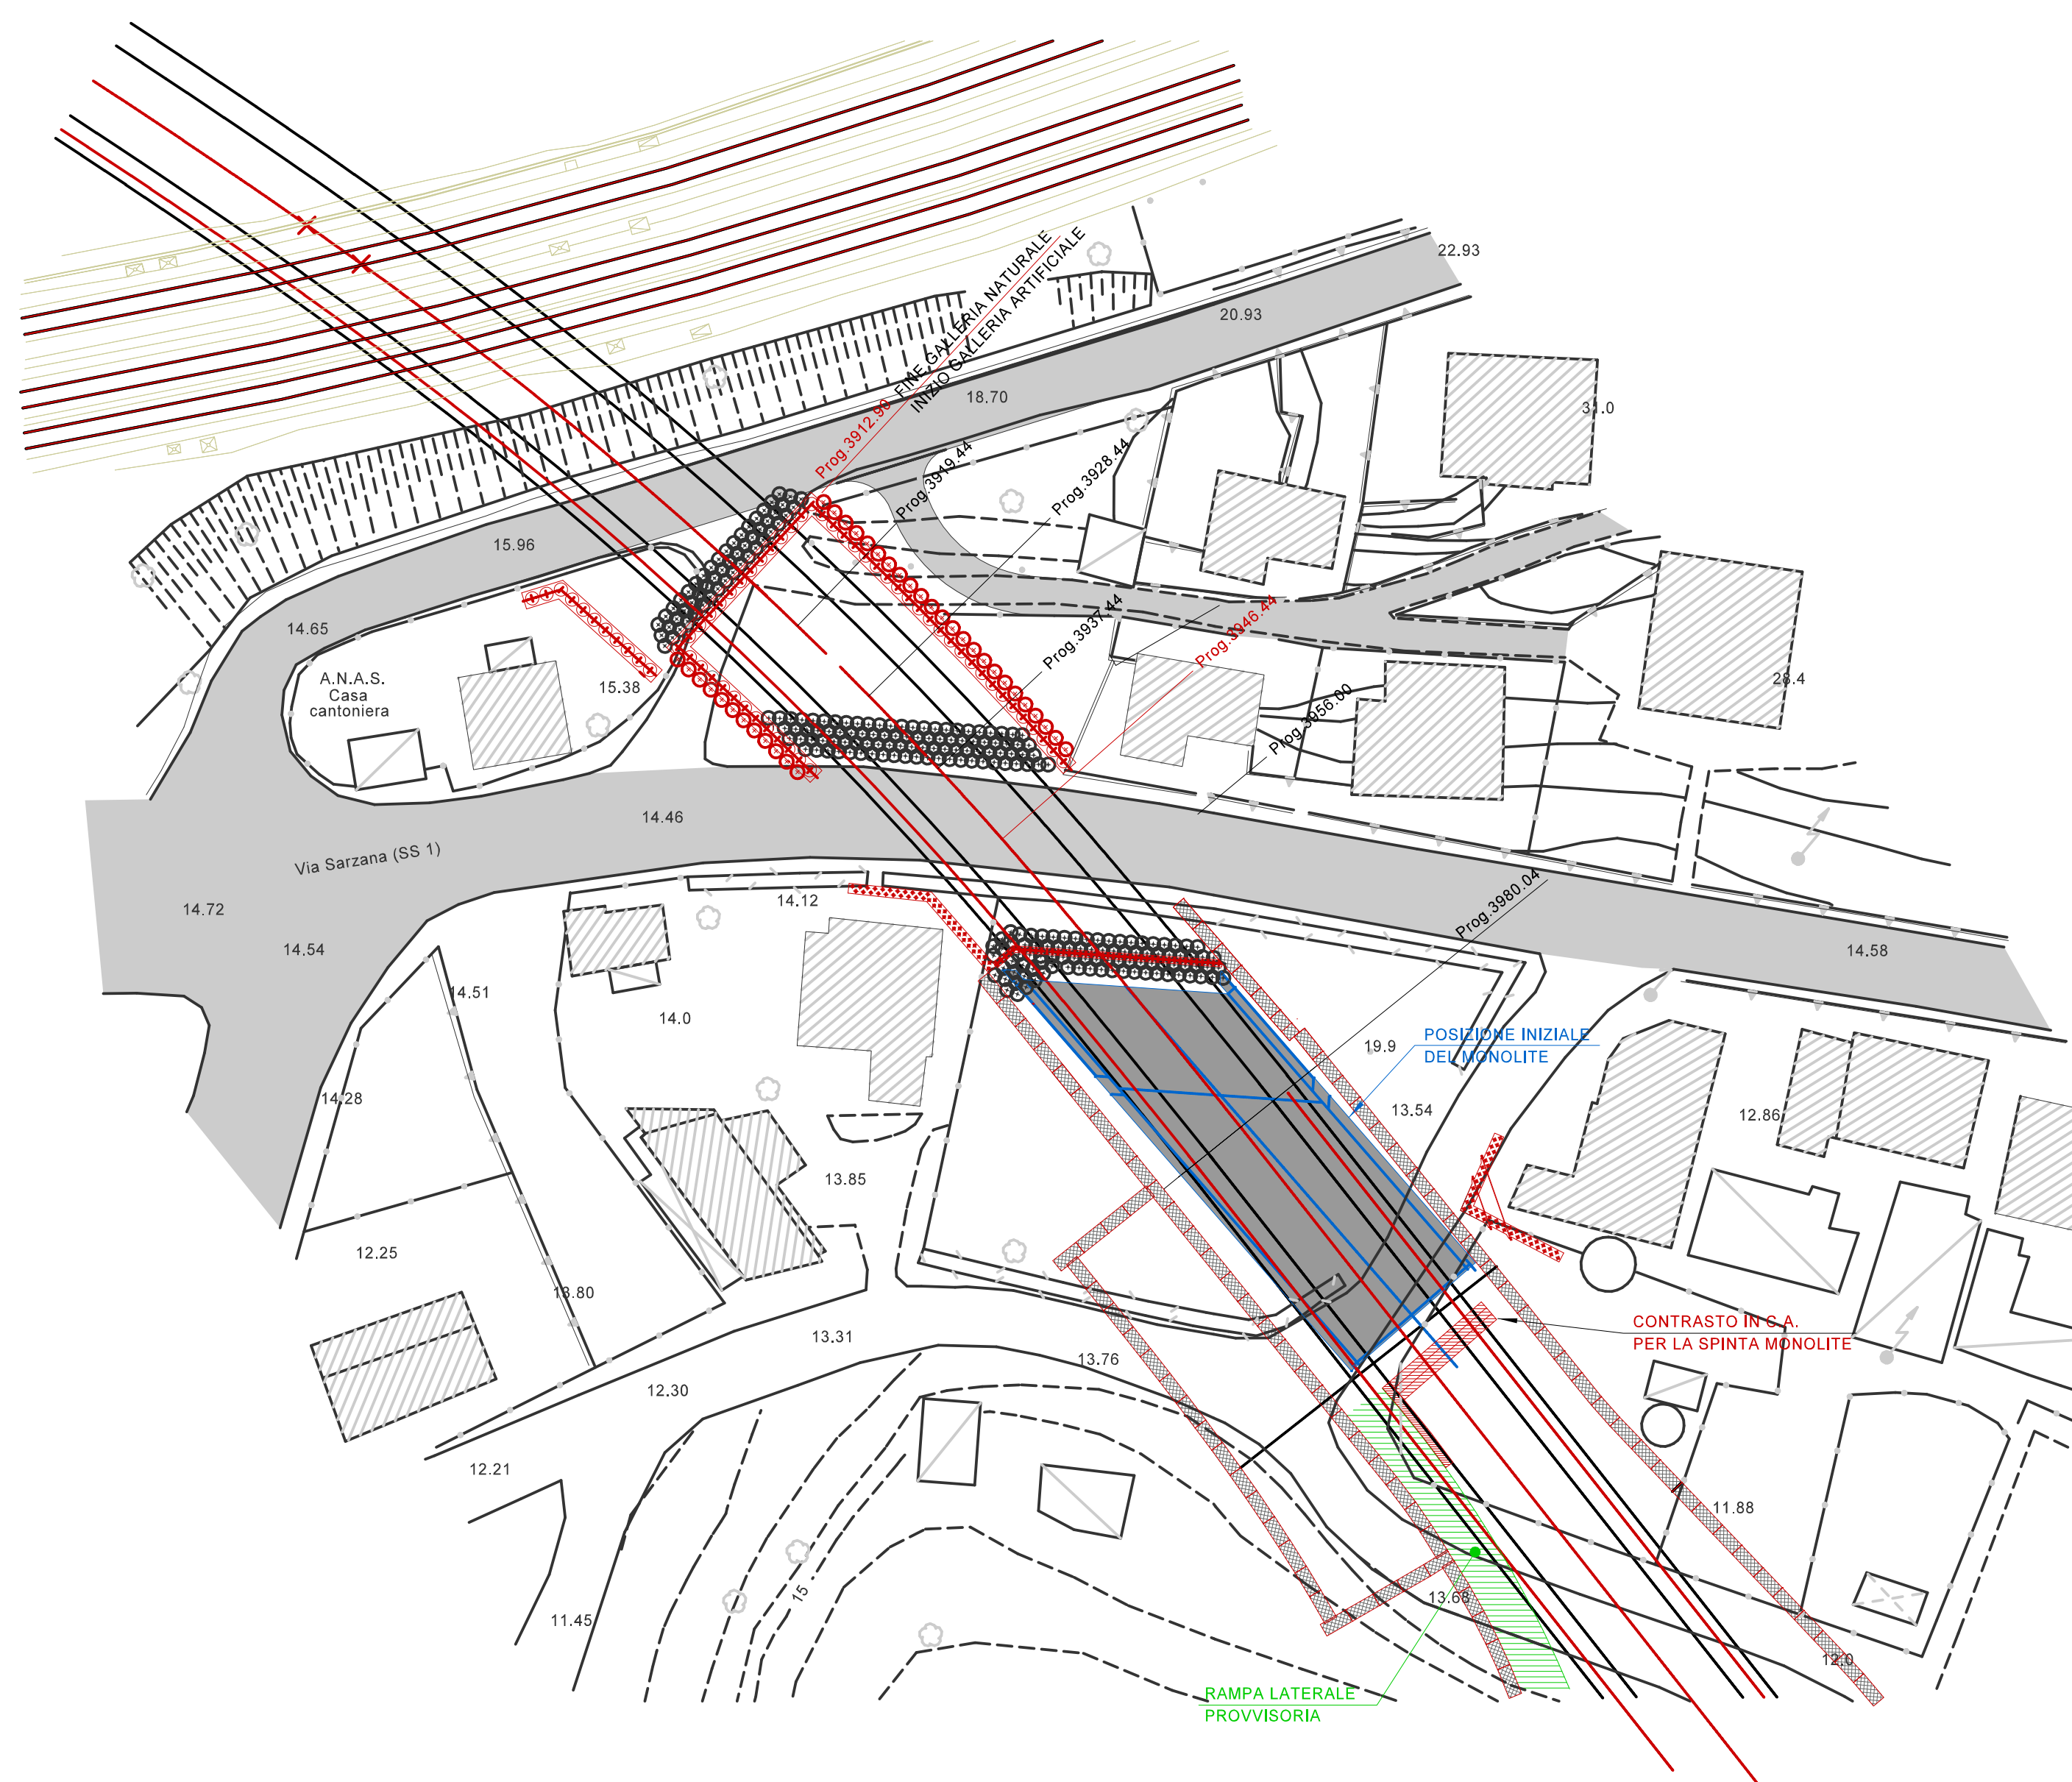


FASE REALIZZATIVA 05

Scala 1:500

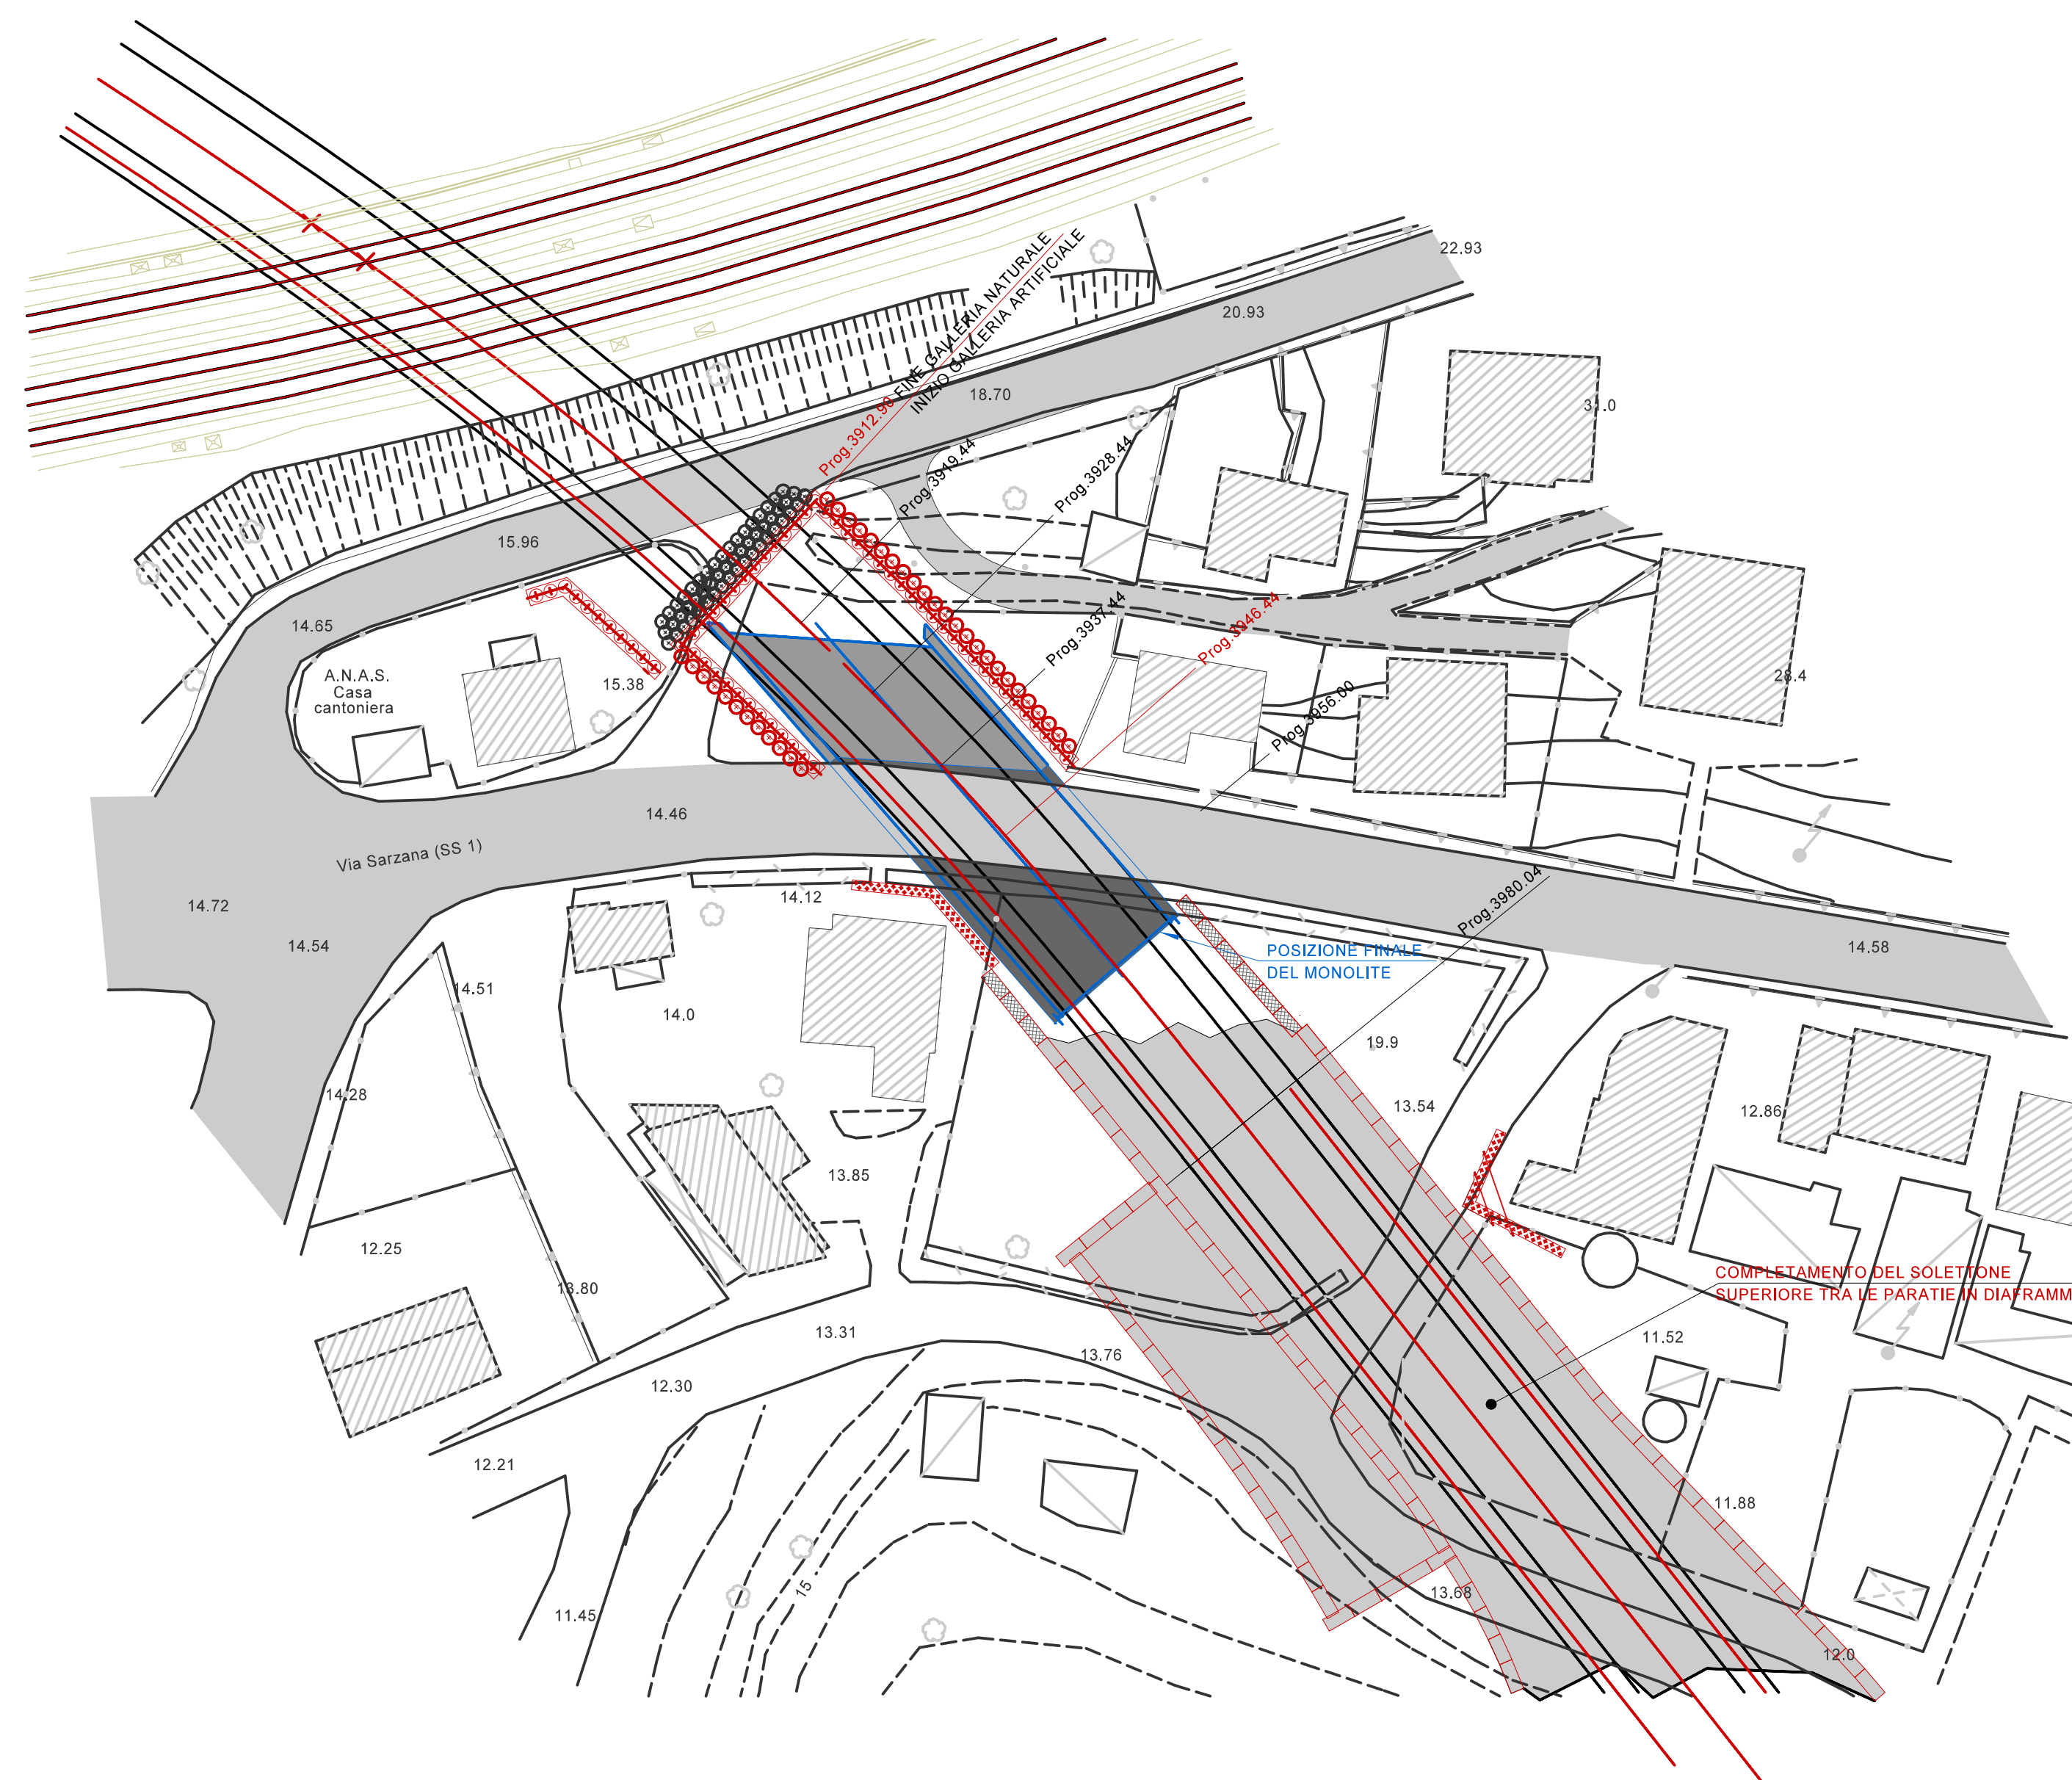

FASE REALIZZATIVA 06

Scala 1:500

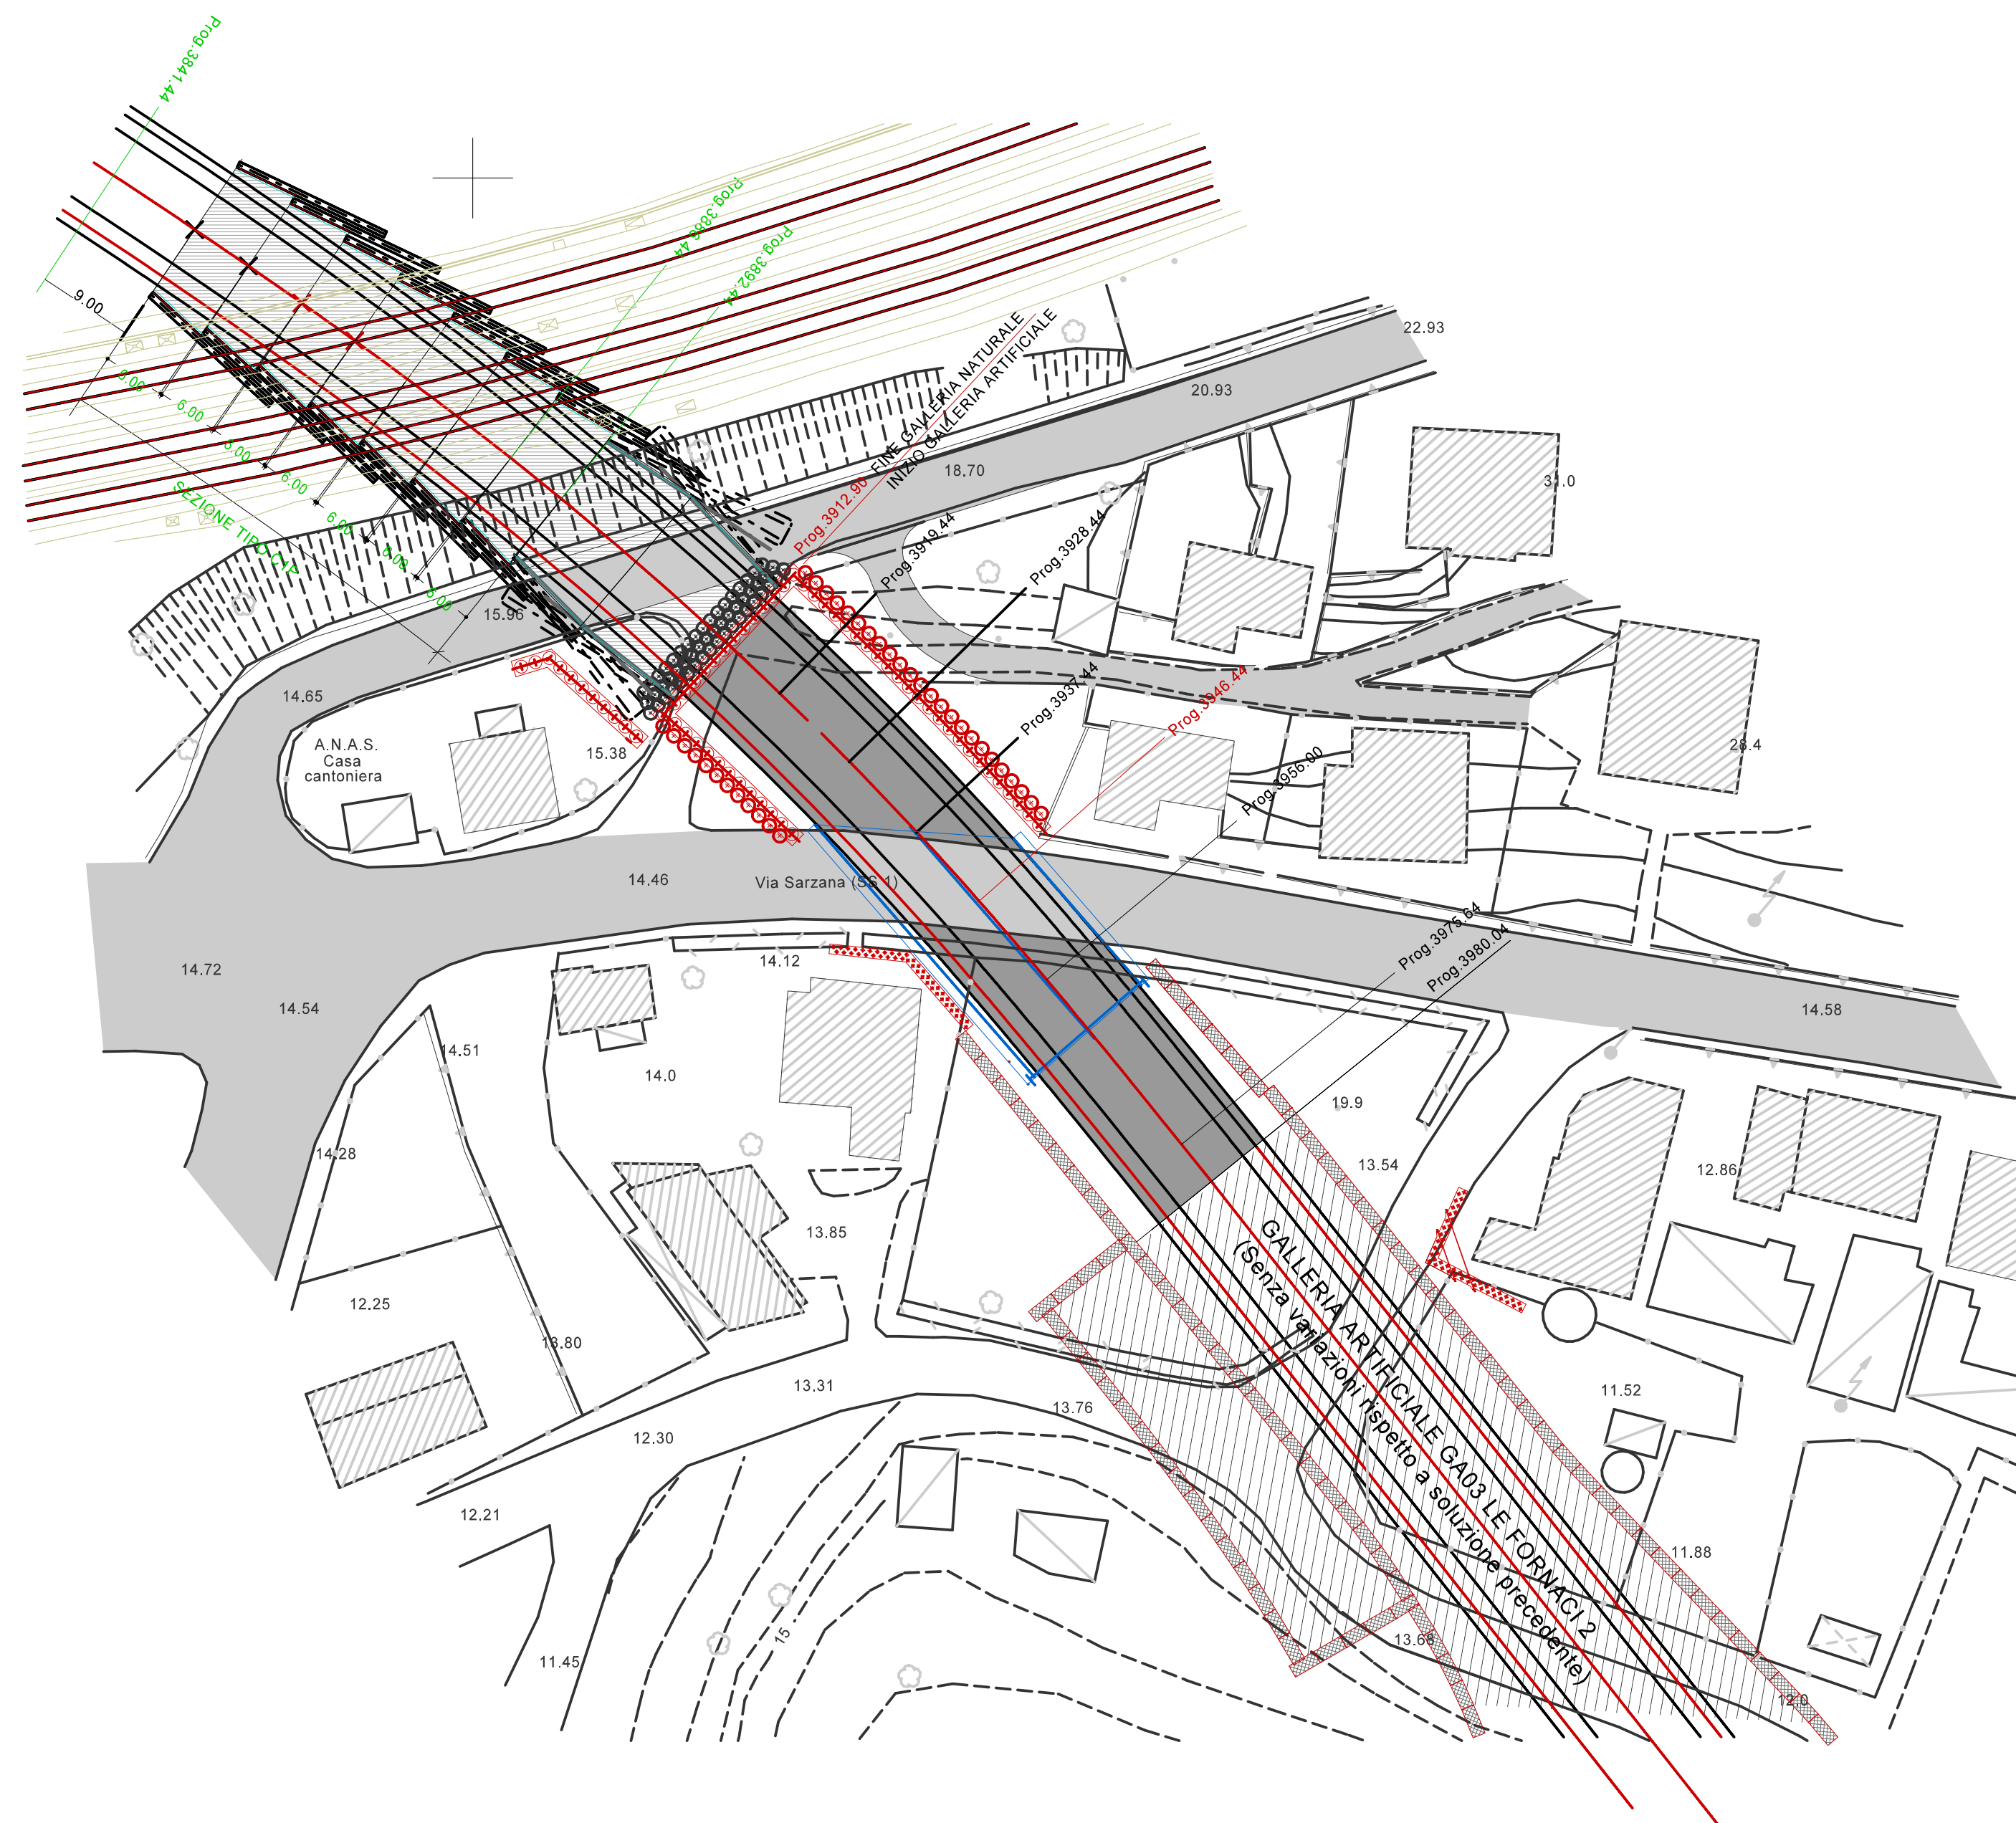

FASE REALIZZATIVA 07

Scala 1:500