PROFILO SS1_Aurelia
SEZIONE Fel-10
PROGRESSIVA 3030.04
AREA DI SCAVO: 117.59 mq

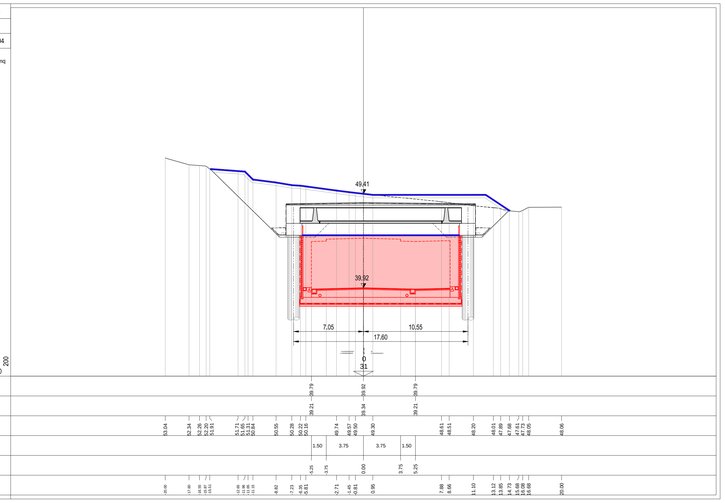

PROFILO SS1_Aurelia
SEZIONE Fel-11
PROGRESSIVA 3051.39
AREA DI SCAVO: 117.59 mq

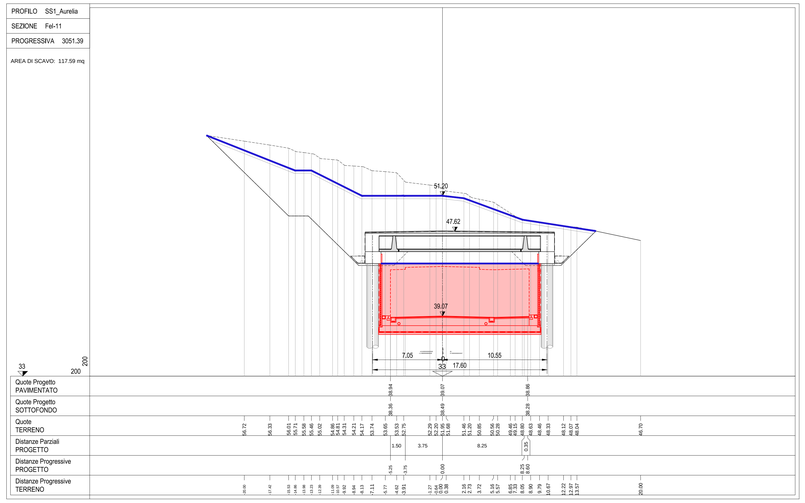

PROFILO SS1_Aurelia
SEZIONE Fel-12
PROGRESSIVA 3076.39
AREA DI SCAVO: 117.59 mq

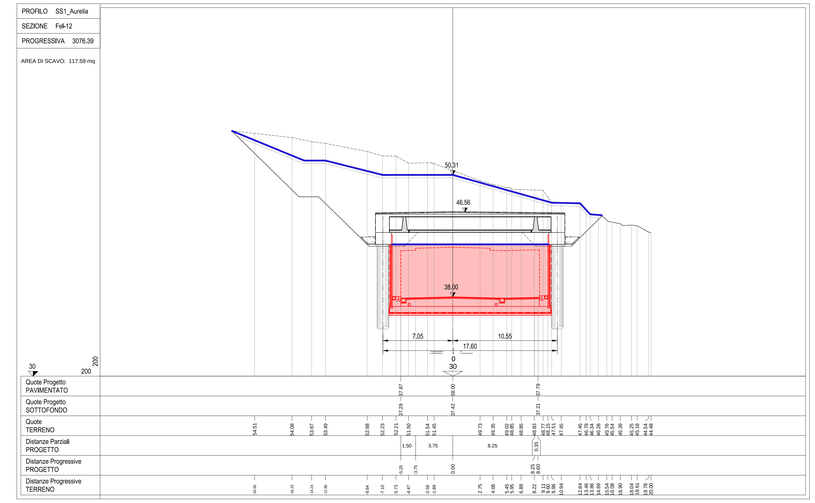

PROFILO SS1_Aurelia
SEZIONE Fel-13
PROGRESSIVA 3097.24
AREA DI SCAVO: 117.59 mq

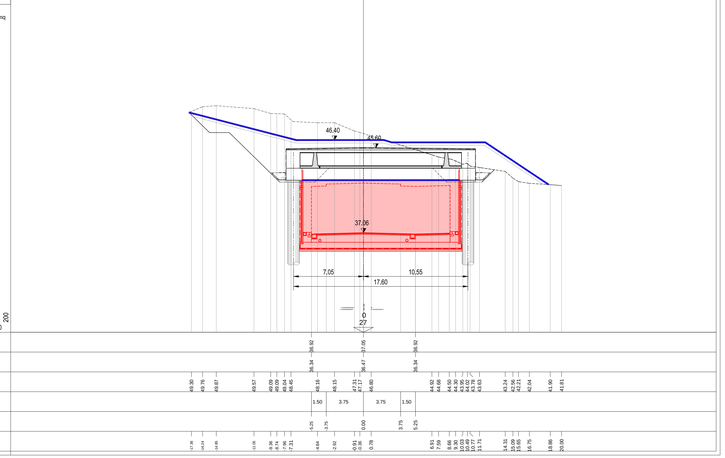

PROFILO SS1_Aurelia
SEZIONE Fel-14
PROGRESSIVA 3117.24
AREA DI SCAVO: 92.47 mq

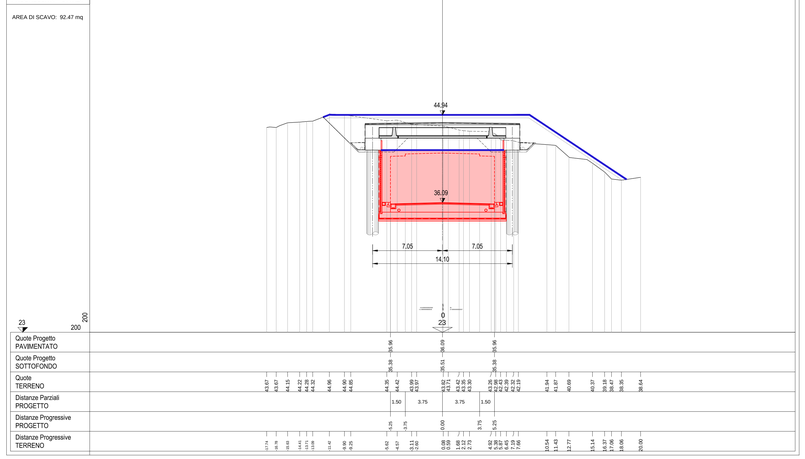

PROFILO SS1_Aurelia
SEZIONE Fel-15
PROGRESSIVA 3124.20
AREA DI SCAVO: 92.47 mq

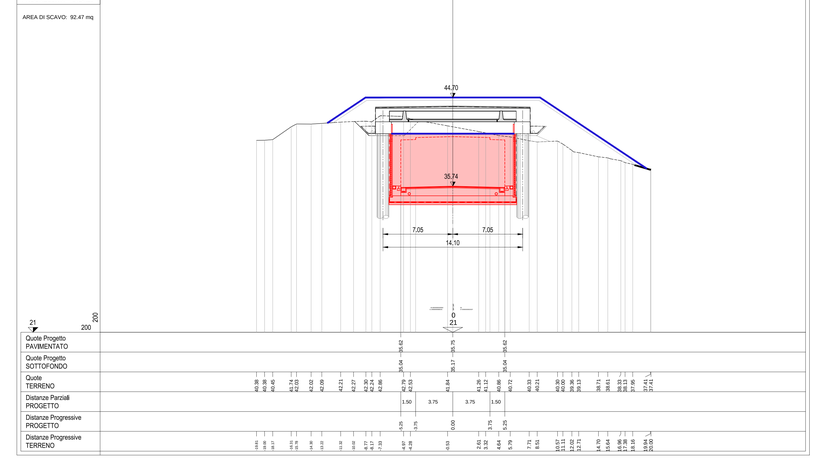

PROFILO SS1_Aurelia
SEZIONE Fel-16
PROGRESSIVA 3136.85
AREA DI SCAVO: 82.76 mq

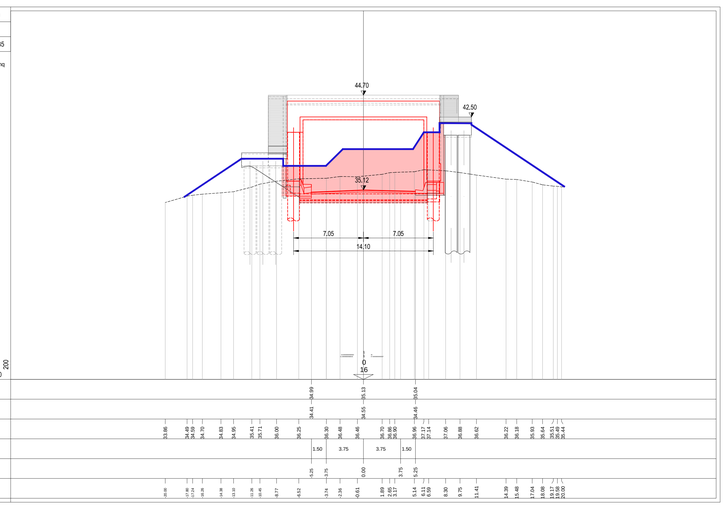

LEGENDA

TERRENO ATTUALE

AREA DI SCAVO

STRUTTURE DA REALIZZARE

NOTA:
Il presente elaborato viene allegato al fine di garantire la completezza e migliorare la comprensione del Progetto Esecutivo di Completamento e, per le parti d'opera realizzate, fa riferimento ai contenuti presenti nell'elaborato di As-Built fornito dalla stazione appaltante.

ANAS S.p.A.
Direzione Progettazione e Realizzazione Lavori

VARIANTE ALLA S.S.1 AURELIA (AURELIA BIS)
VIABILITA' DI ACCESSO ALL' HUB PORTUALE DI LA SPEZIA
INTERCONNESSIONE TRA I CASELLI DELLA A-12 E IL PORTO DI LA SPEZIA
3° LOTTO TRA FELETTINO E IL RACCORDO AUTOSTRADALE

PROGETTO ESECUTIVO DI STRALCIO E COMPLETAMENTO C - 3° TRATTO

PROGETTO ESECUTIVO **GE265**

VISTO: IL RESPONSABILE DEL PROCEDIMENTO	RESPONSABILE DELL'INTEGRAZIONE DELLE PRESTAZIONI SPECIALISTICHE	PROGETTISTA SPECIALISTA	IL COORDINATORE DELLA SICUREZZA IN FASE DI PROGETTAZIONE
Ing. Fabrizio CARDONE	Ing. Alessandro RODINO	Ing. Alessandro RODINO	Dott. Domenico TRIMBOLI

OPERE MAGGIORI
GALLERIE ARTIFICIALI
GALLERIA ARTIFICIALE IN PARATIA DI PALI FELETTINO II
SEZIONI TRASVERSALI TAV. 2 DI 2

CODICE PROGETTO (PROGETTO / LIV. PROG. / N. PROG.)	NOME FILE 0000_P00GA02STRSZ02_B	REVISIONE	SCALA:
DPGE0265 E 20	CODICE ELAB. P00GA02STRSZ02	B	1:200

REV.	DESCRIZIONE	DATA	REDATTO	VERIFICATO	APPROVATO
C					
B	REVISIONE A SEGUITO ISTRUTTORIA ANAS	Ottobre 2021	G. Naretto	M. Barale	A. Rodino
A	EMISSIONE	Marzo 2021	G. Naretto	M. Barale	A. Rodino