


Rampa N
Pianta soletta e traversi in opera
SCALA 1:100_2

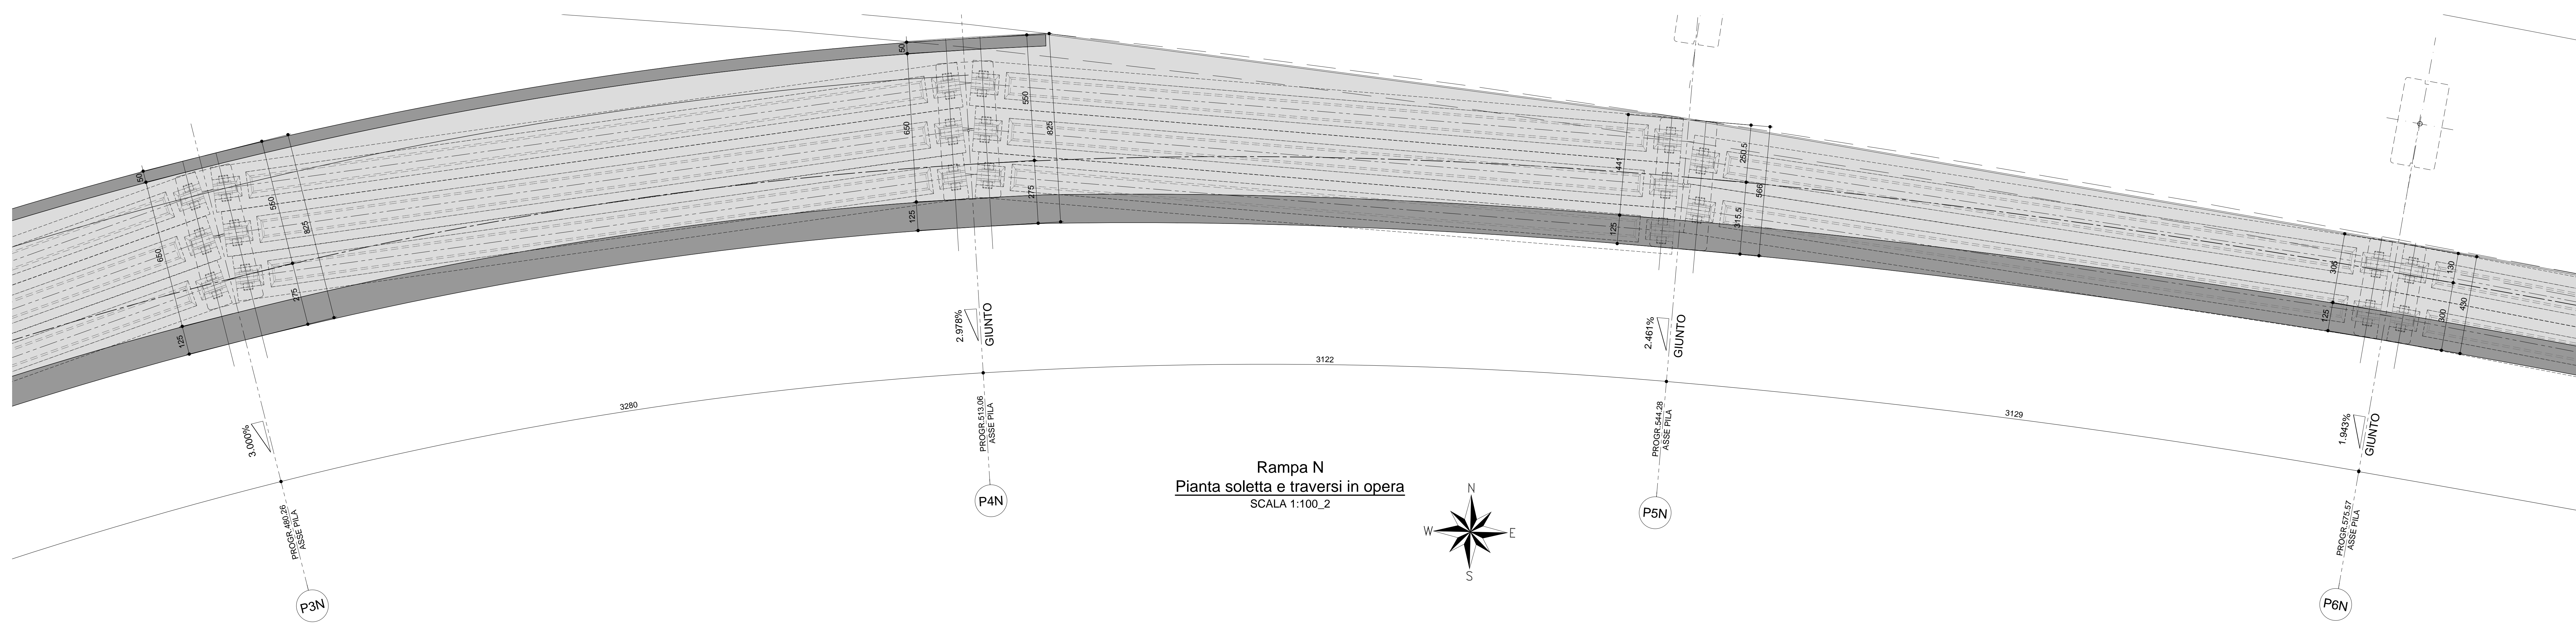

Rampa N
Pianta soletta e traversi in opera
SCALA 1:100_2

PER LA TIPOLOGIA DEI GIUNTI, LA POSIZIONE E LA RELATIVA AMPIEZZA SI RIMANDA ALL'ELABORATO GRAFICO IDENTIFICATO DAL CODICE: "V04V112STRDC05_A - Appoggi e dispositivi di protezione sismica"

ANAS S.p.A.
Direzione Progettazione e Realizzazione Lavori

VARIANTE ALLA S.S.1 AURELIA (AURELIA BIS)
VIABILITA' DI ACCESSO ALL' HUB PORTUALE DI LA SPEZIA
INTERCONNESSIONE TRA I CASELLI DELLA A-12 E IL PORTO DI LA SPEZIA
3° LOTTO TRA FELETTINO E IL RACCORDO AUTOSTRADALE

PROGETTO ESECUTIVO DI STRALCIO E COMPLETAMENTO C - 3° TRATTO

PROGETTO ESECUTIVO GE265

CESI **TECHINT** **ICEEG**

| | | | |
|--|---|----------------------------|--|
| VISTO IL RESPONSABILE DEL PROCEDIMENTO | RESPONSABILE DELL'INTEGRAZIONE DELLE PRESTAZIONI SPECIALISTICHE | PROGETTISTA SPECIALISTA | IL COORDINATORE DELLA SICUREZZA IN FASE DI PROGETTAZIONE |
| Ing. Fabrizio CARDONE | Ing. Alessandro RODINO | Ing. Paolo Alberto COLETTI | Dott. Domenico TRAMBOLI |

OPERE MAGGIORI
SVINCOLO DI MELARA
VIADOTTO RAMPA 'N'
IMPALCATO - PIANTE SOLETTA TRONCO OVEST - CARPENTERIA

| | | | |
|-----------------|-----------------------|----------------|--------|
| CODICE PROGETTO | NOME FILE | REVISIONE | SCALA: |
| DPGE0265 | 0000_V04V112STRCP27_A | A | 1:100 |
| PROGETTO | LIV. PROJ. N. PROJ. | CODICE ELAB. | |
| DPGE0265 | E 20 | V04V112STRCP27 | |

| | | | | | |
|------|-------------|------------|------------|------------|------------|
| REV. | DESCRIZIONE | DATA | REDATTO | VERIFICATO | APPROVATO |
| C | | | | | |
| B | | | | | |
| A | EMISSIONE | Marzo 2021 | G. Naretto | A. Rodino | D. Morgera |