


POSIZIONE	1	2	3	4	5	6	7	8	8b	9	9a	9b	10	11	12	13	14	15	16	17	18	19	20	21	22	23	24	25	26			
Ø (mm)	12	8	12	8	10	22	22	22	12	14	14	14	14	14	14	14	14	22	14	14	12	10	12	8	8	26	20	10	10			
N. FERRI	11*2	121	11*2	121	3+3	3+3	(2+2)*2	3+3	(6+6)*2	(16+16)*2	(1+1)*2	(12+12)*2	(2+2)*2	(2+2)*2	(2+2)*2	(2+2)*2	2+2	(8+8)*2	(8+8)*2	6+6	1+1	5+5	(18+18)*2	157+157	(3+3)*2	(2+2)*2	444	(6+6)*2				
PASSO (cm)	1/10	1/25	1/10	1/25	-	-	-	-	-	1/20	1/20	1/20	1/20	1/20	1/20	1/20	-	-	1/40	1/40	-	1/40	-	-	-	-	-	1/25				
LUNGH. (m)	1.89	1.80	12.00*2+9.40	12.00*2+10.90	4.90	12.00*2+10.90	4.33	1.90	1.85	2.08	2.22	2.15	1.80	1.59	1.45	1.54	1.44	12.00*2+2.70	12.00*2+7.65	12.00*2+9.70	0.40	0.27	5.00	5.93	3.50	2.045						
SAGOMA																																
NOTE																	SAGOMA QUINQUE		SAGOMA QUINQUE		SAGOMA QUINQUE											
PESO (Kg)	127.3	121.3	123.7	625.7	117.1	625.7	92.4	147.1	9.0	40.3	128.9	10.4	217.8	15.4	14.0	14.9	13.9	333.4	71.6	81.3	284.8	39.1	299.6	11.4	33.5	250.4	117.1	17.3	30.3			
PESO TOTALE ACCIAIO Kg	4014.679																															

RETI	R1	R2	R3	R4	R5	R6
Ø Trasn. (mm)	10/10	6/20	6/20	10/10	10/20	10/20
Ø Long. (mm)	6/25	6/25	6/25	6/25	6/25	6/25
SVILUPPO (m)	1.89	1.89	0.60	2.10	2.10	2.46
LUNGH. (m)	2*1.00	30.30	2*32.20	2*2*4.00	2*14.30	2*22.30
SAGOMA						
NOTE	VEDI DETTAGLIO					
PESO (Kg)	26.7	114.5	77.3	237.2	238.4	435.6
PESO TOTALE RETI Kg	1130					

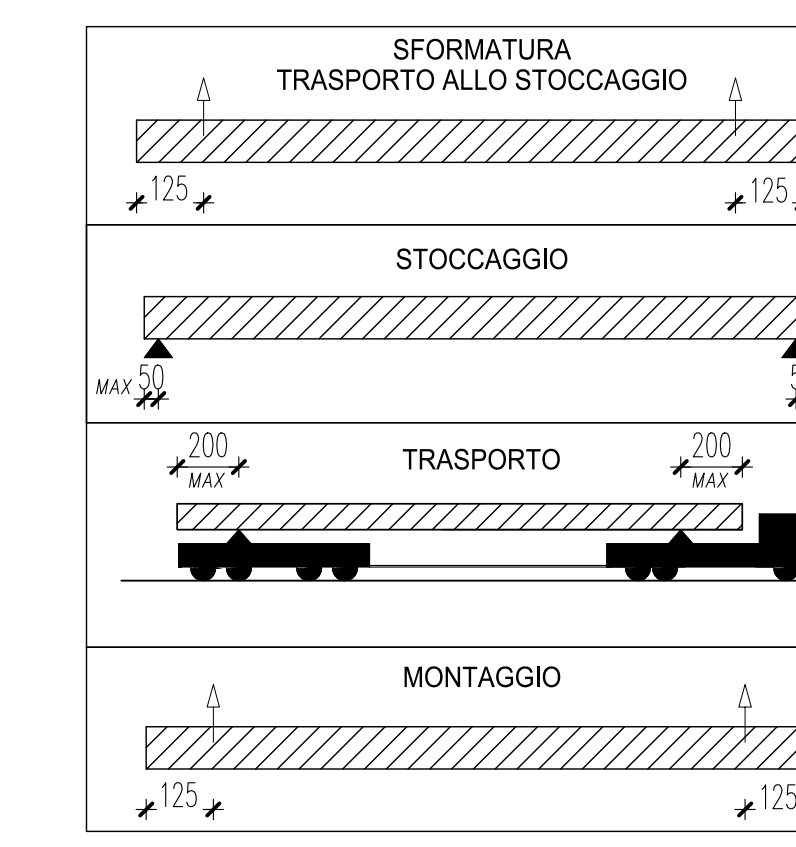

ANAS S.p.A.
 Direzione Progettazione e Realizzazione Lavori

VARIANTE ALLA S.S.1 AURELIA (AURELIA BIS)
 VIABILITA' DI ACCESSO ALL' HUB PORTUALE DI LA SPEZIA
 INTERCONNESSIONE TRA I CASELLI DELLA A-12 E IL PORTO DI LA SPEZIA
 3° LOTTO TRA FELETTINO E IL ACCORDO AUTOSTRADALE

PROGETTO ESECUTIVO DI STRALCIO E COMPLETAMENTO C - 3° TRATTO

PROGETTO ESECUTIVO GE265

CESI **TECHINT** **ICCCG**

Ing. Fabrizio CARONE Ing. Massimo RORDO Ing. Paolo Alberto COLETTI Dit. Domenico TRIMBOLI

OPERE MAGGIORI
 SVINCOLO DI MELARA
 VIADOTTO RAMPA IP
 IMPALCATO - ARMATURA TRAVE P04

CODICE PROGETTO	DPGE0265	NO. FILE	0000_V04H13STRAR05_A	REVISIONE	SCALA
PROGETTO	DPGE0265	ELAB.	V04V113STRAR05	A	VARIE

C					
B					
A	EMISSIONE	Marzo 2021	G. Naretto	A. Rodino	D. Morgera
REV.	DESCRIZIONE	DATA	REDATTO	VERIFICATO	APPROVATO