



LATO DA ASTERISCARE
PER MONTAGGIO TRAVE

 

Sezione longitudinale in asse trave
SCALA 1:25

Pianta
SCALA 1:25
VISTA DALL'ALTO


 


LATO DA ASTERISCARE
PER MONTAGGIO TRAVE

CONTROPIASTRE VALIDE PER LA TRAVE P13a

PRESTARE ATTENZIONE ALL'ORIENTAMENTO
DELLE CONTROPIASTRE

CONTROPIASTRE VALIDE PER LA TRAVE P13b

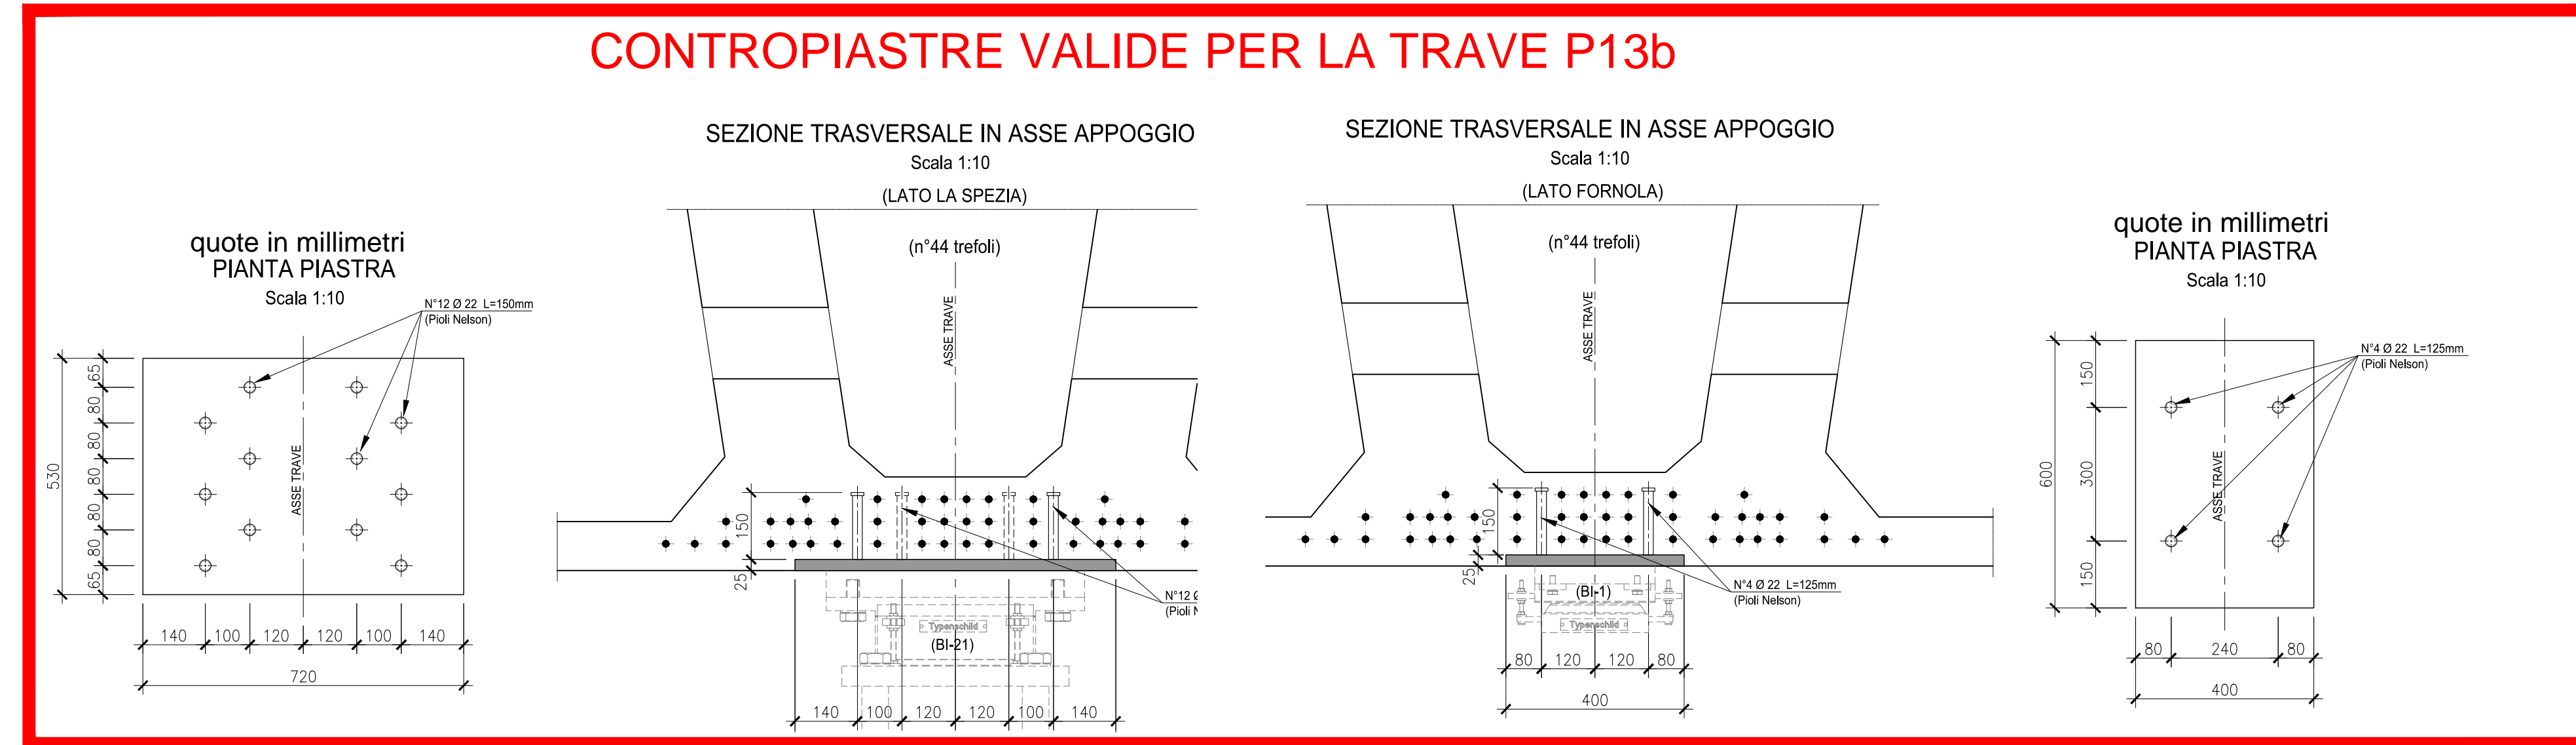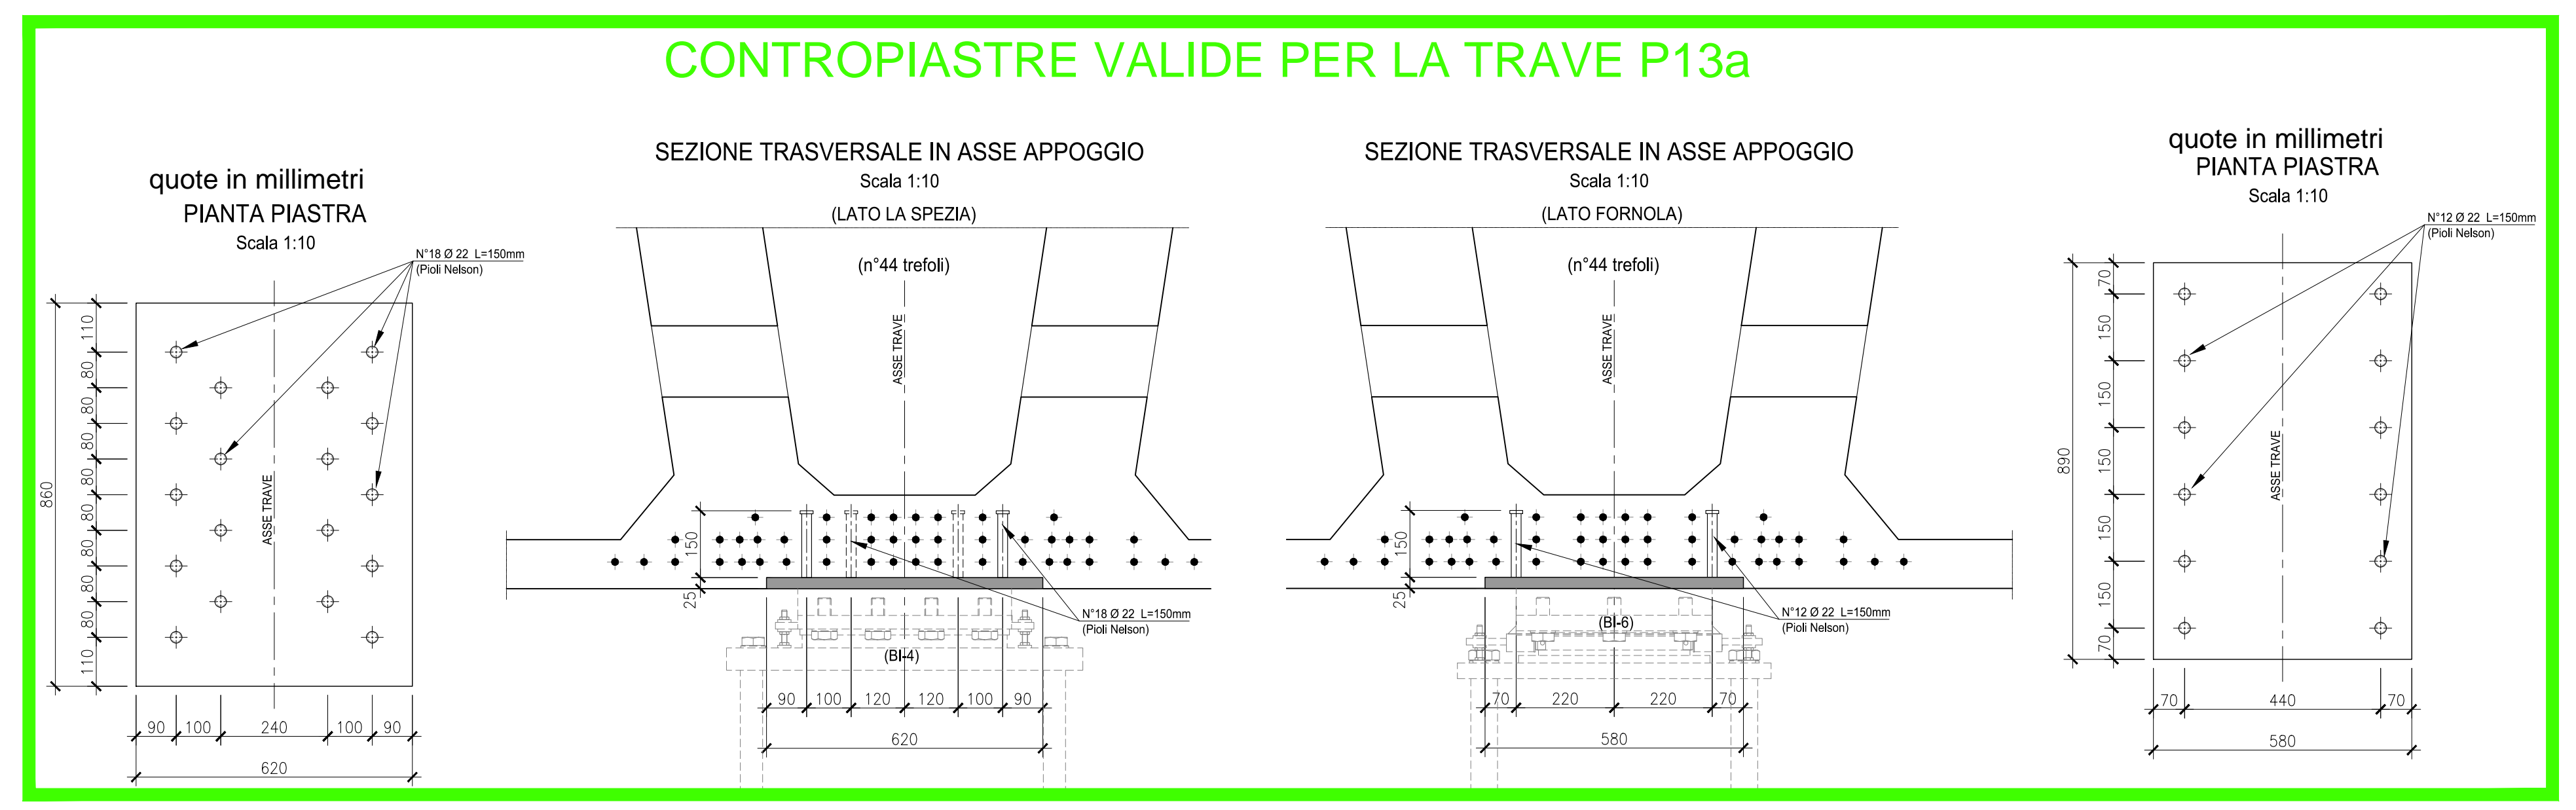


Volume 27.57 m³
Peso 689.25 KN
N.1 TRAVE DA PRODURRE P13a
N.1 TRAVE DA PRODURRE P13b

NOTA BENE:
CON RIFERIMENTO AL SISTEMA ANTINFORTUNISTICA RUREFAST 3, LA POSIZIONE DELLE BOCCOLE E' VERIFICATA PER UN TIRANTE D'ARIA DI PROGETTO MINIMA H=820cm, UTILIZZANDO UNA PRETENSIONE DELLA LINEA STANDARD CON CORSA DISSIPATORE 50cm E LUNGHEZZA CORDINO 150cm

CARATTERISTICHE DEI MATERIALI

- CALCESTRUZZO PER TRAVI PREFABBRICATE IN C.A.P. IMPALCATI
 - A PRESTAZIONE GARANTITA CONFORME ALLA UNI EN 206-1:2006
 - CLASSE DI RESISTENZA MINIMA A COMPRESIONE: C 45/55
 - CLASSE DI CONSISTENZA SLUMP: S4
 - CLASSE DI ESPOSIZIONE: XF3
 - DIMENSIONE MASSIMA DEGLI AGGREGATI: D_{max} 25
 - CLASSE DI CONTENUTO IN CLORURI: Cl 0.20
 - RAPPORTO A/C MAX: 0.50
 - CONTENUTO MINIMO DI CEMENTO 320 Kg/m³
 - CONTENUTO MINIMO DI ARIA 4%
 - CORRIFERRO: 40mm
- ACCIAIO DI ARMATURA
- ARMATURA ORDINARIA: B450C AD ADERENZA MIGLIORATA CONFORME AL D.M. 14.01.2008
 - ARMATURA DI PRECOMPRESIONE: ACCIAIO ARAMONICO in trafilati f_{yk} = 1660 MPa (s1) / f_{yk} = 1000 MPa

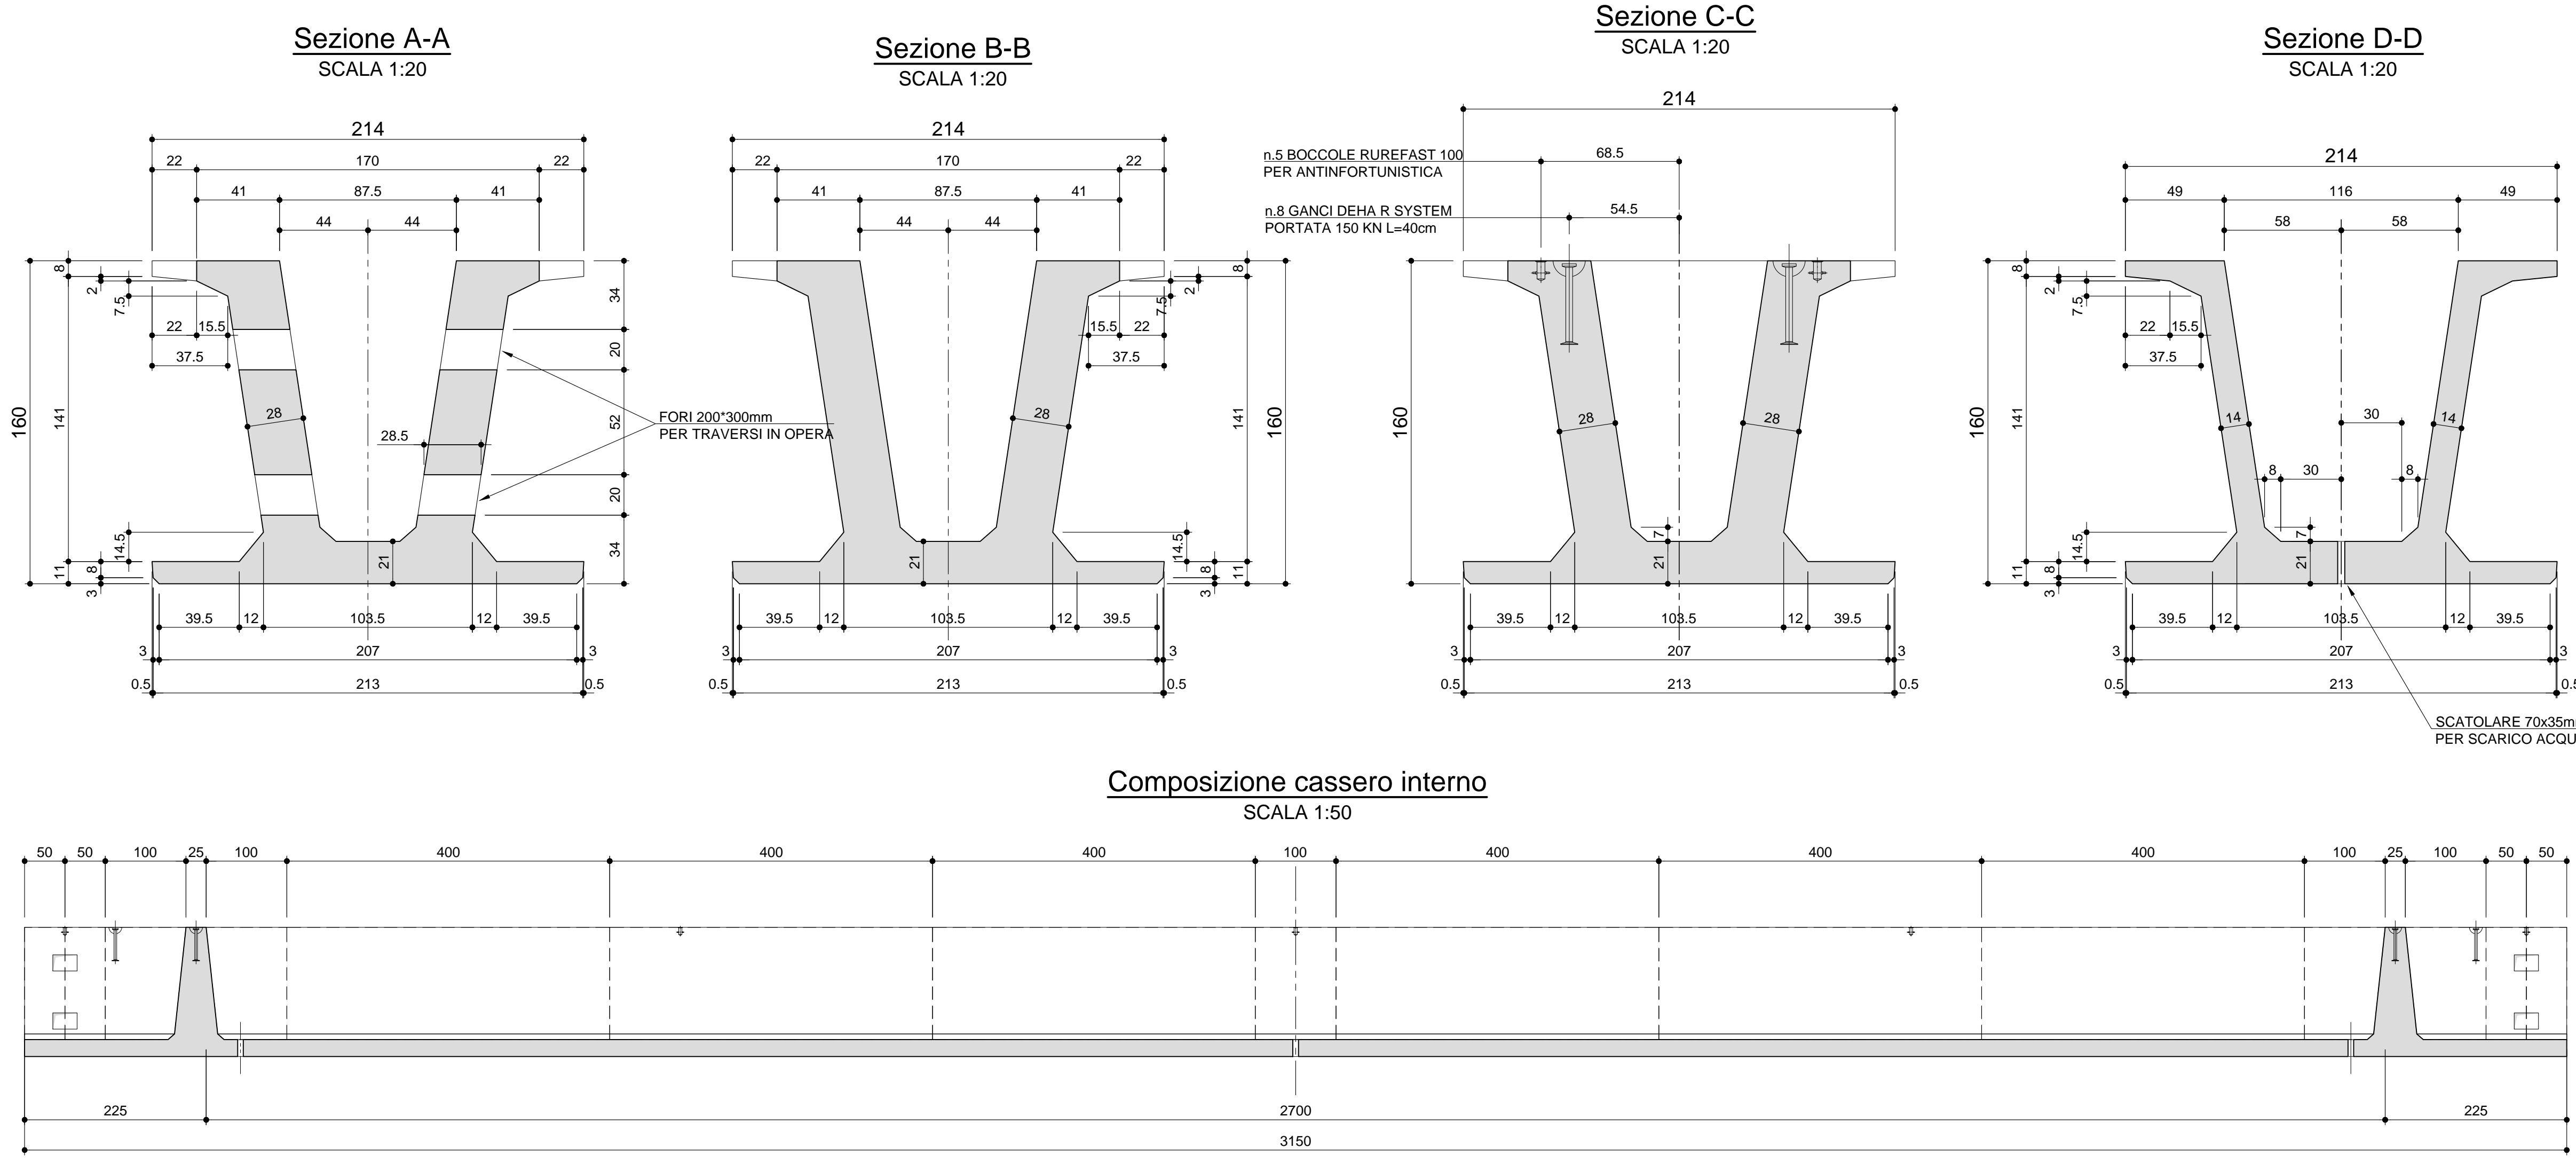

ANAS S.p.A.
Direzione Progettazione e Realizzazione Lavori

VARIANTE ALLA S.S.1 AURELIA (AURELIA BIS)
VIABILITA' DI ACCESSO ALL' HUB PORTUALE DI LA SPEZIA
INTERCONNESSIONE TRA I CASELLI DELLA A-12 E IL PORTO DI LA SPEZIA
3° LOTTO TRA FELETTINO E IL RACCORDO AUTOSTRADALE

PROGETTO ESECUTIVO DI STRALCIO E COMPLETAMENTO C - 3° TRATTO
PROGETTO ESECUTIVO GE265

CESI Impresa di Impianti e Lavori
TECHINT Engineering & Construction
LEGAS Impresa di Impianti e Lavori

OPERE MAGGIORI
SVINCOLO DI MELARA
VIADOTTO RAMPA "F"
IMPALCATO - CARPENTERIA TRAVE P13a-P13b

CODICE PROGETTO	NUMERO FILE	REVISIONE	SCALA:
DPGE02/65	0000_1040135TRCP16_B	E 2.0	VARIE

C	REVISIONE SEGUITO RESTRUTTORIA ANAS	Ottobre 2021	G. Naretto	A. Rodino	D. Morgera
A	EMISSIONE	Marzo 2021	G. Naretto	A. Rodino	D. Morgera
REV.	DESCRIZIONE	DATA	REDATTO	VERIFICATO	APPROVATO