



Rampa P  
Pianta impalcato  
SCALA 1:200\_1  
TRONCO OVEST

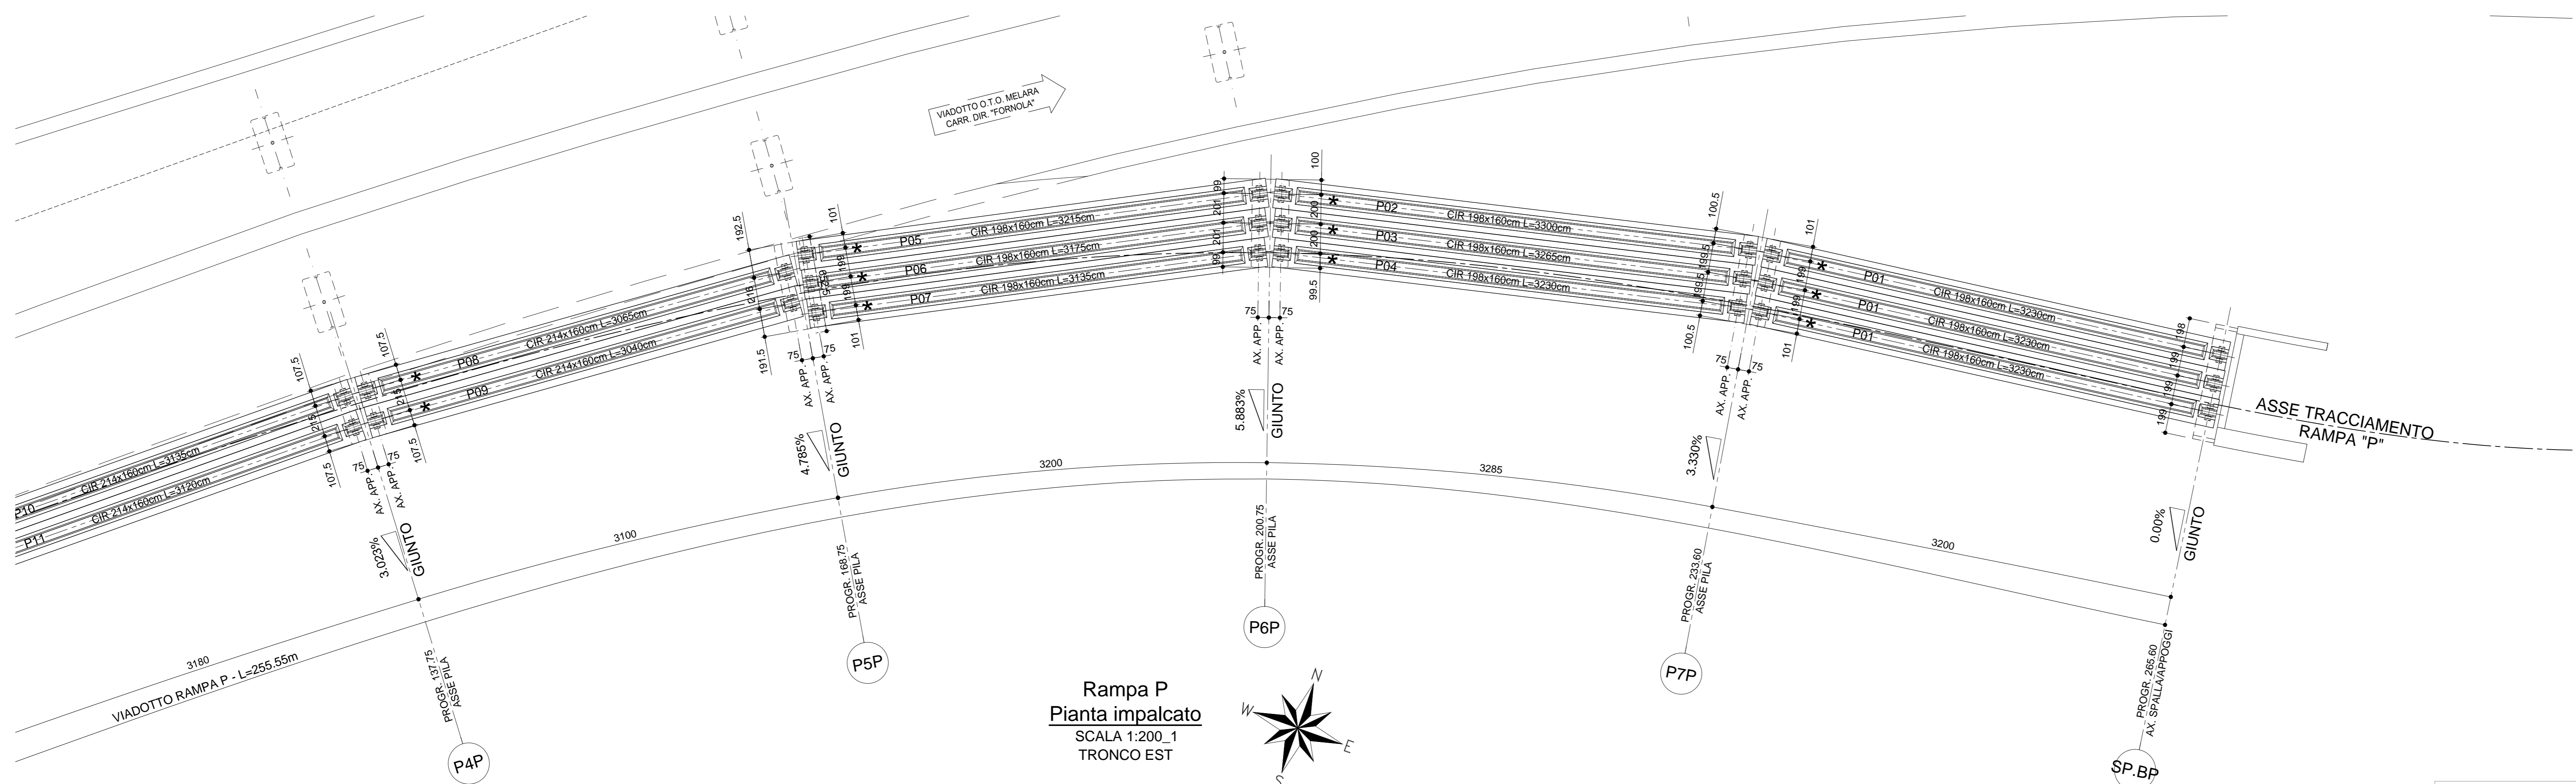

Rampa P  
Pianta impalcato  
SCALA 1:200\_1  
TRONCO EST

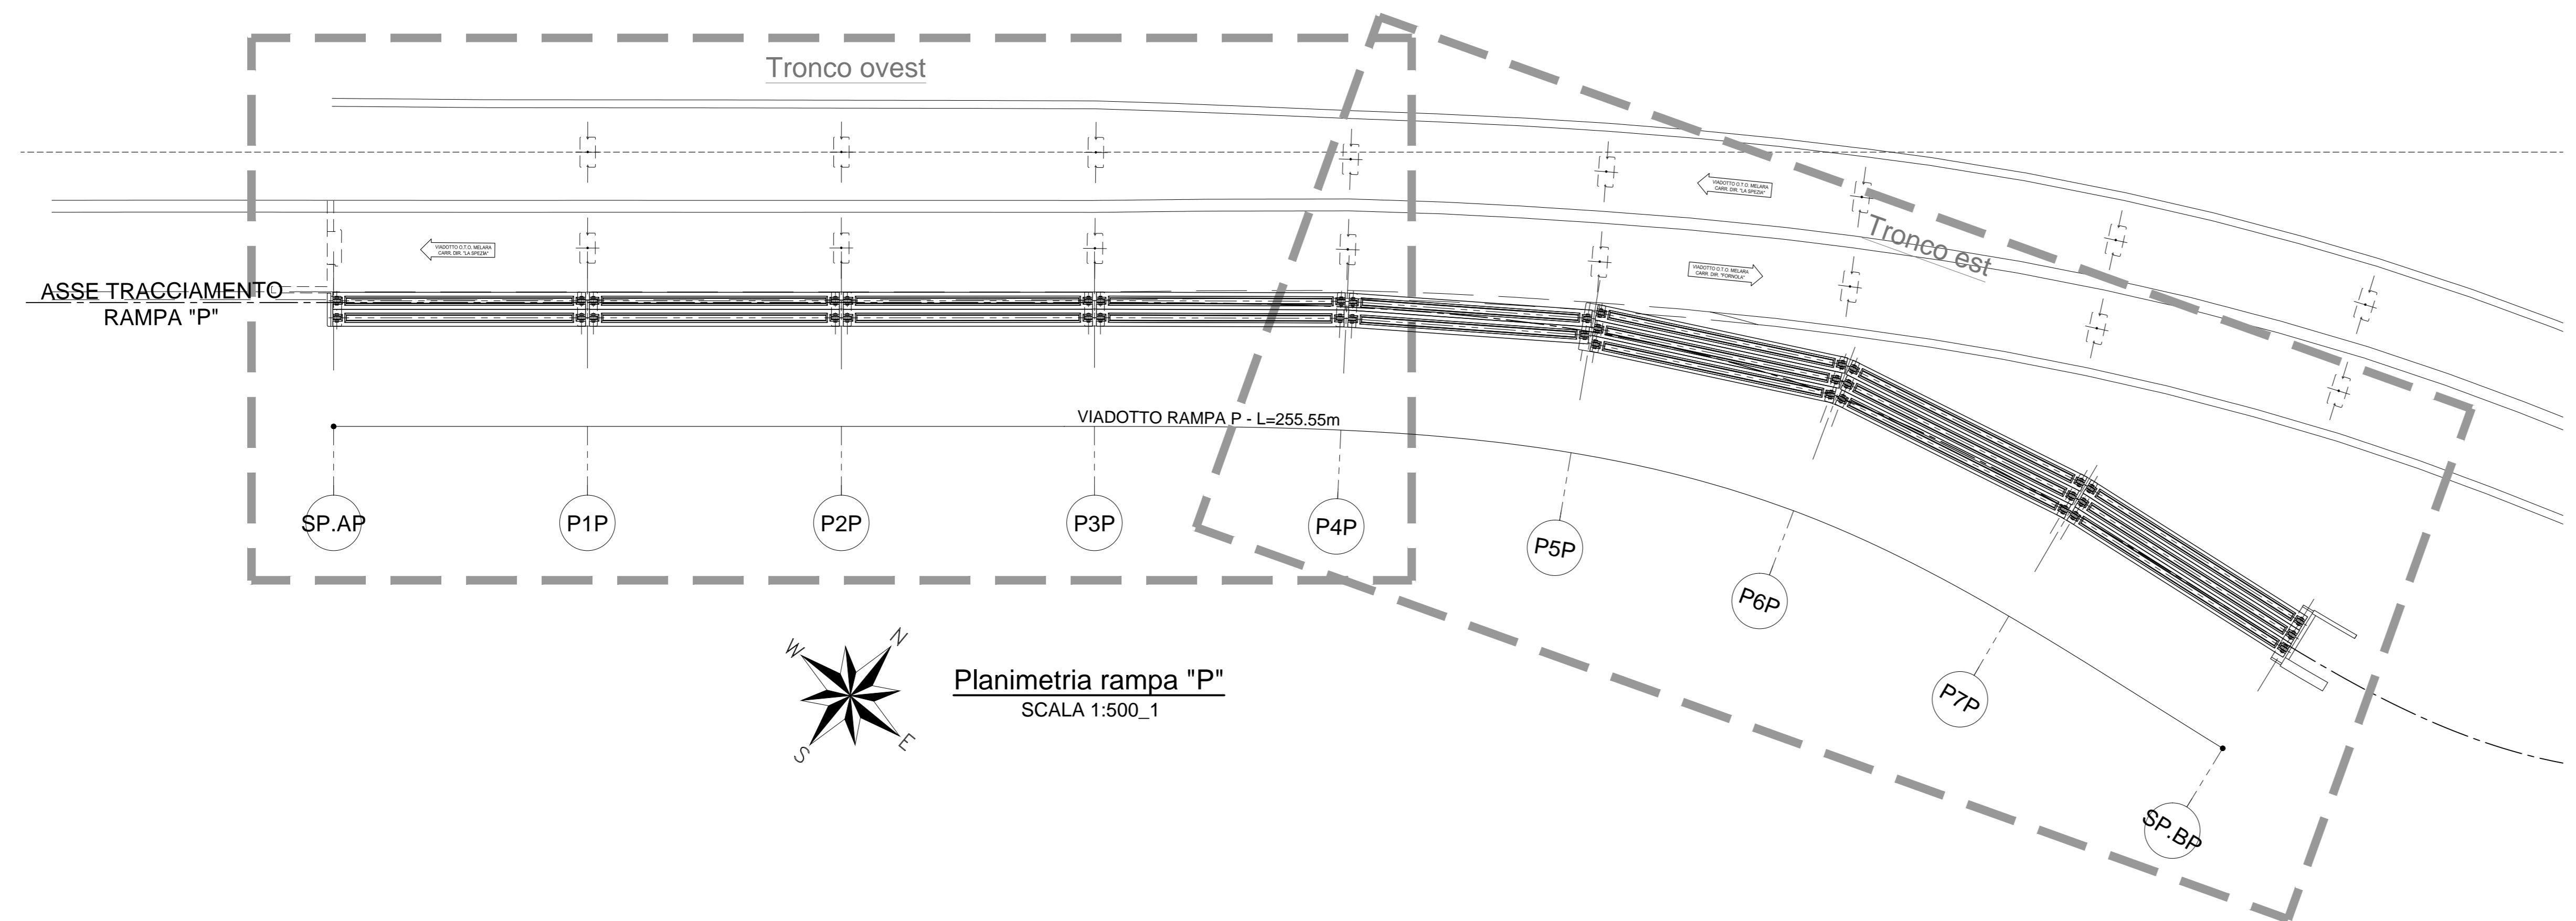

Planimetria rampa "P"  
SCALA 1:500\_1

**ANAS S.p.A.**  
Direzione Progettazione e Realizzazione Lavori

VARIANTE ALLA S.S.1 AURELIA (AURELIA BIS)  
VIABILITA' DI ACCESSO ALL' HUB PORTUALE DI LA SPEZIA  
INTERCONNESSIONE TRA I CASELLI DELLA A-12 E IL PORTO DI LA SPEZIA  
3° LOTTO TRA FELETTINO E IL RACCORDO AUTOSTRADALE

PROGETTO ESECUTIVO DI STRALCIO E COMPLETAMENTO C - 3° TRATTO

**PROGETTO ESECUTIVO** GE265

VISTO: IL RESPONSABILE DEL PROCEDIMENTO: Ing. Fabrizio CARONE  
 RESPONSABILE DELL'INTERAZIONE DELLE PRESTAZIONI SPECIALISTICHE: Ing. Alessandro ROJNO  
 PROGETTISTA SPECIALISTA: Ing. Paolo Alberto COLETTI  
 IL COORDINATORE DELLA SICUREZZA IN FASE DI PROGETTAZIONE: Dott. Domenico TRIBBOLI

**OPERE MAGGIORI**  
SVINCOLO DI MELARA  
VIADOTTO RAMPA "P"  
IMPALCATO - PIANTE TRAVI - CARPENTERIA

CODICE PROGETTO	NOME FILE	REVISIONE	SCALA:
PROGETTO	0000_V04V113STRCP18_A		
DPGE0265 E   20	CODICE ELAB. V04V113STRCP18	A	1:200 - 1:500

C				
B				
A	EMISIONE	Marzo 2021	G. Naretto	A. Rodino D. Morgera
REV.	DESCRIZIONE	DATA	REDATTO	VERIFICATO APPROVATO