


TRAVI: P01 - P02 - P03 - P04

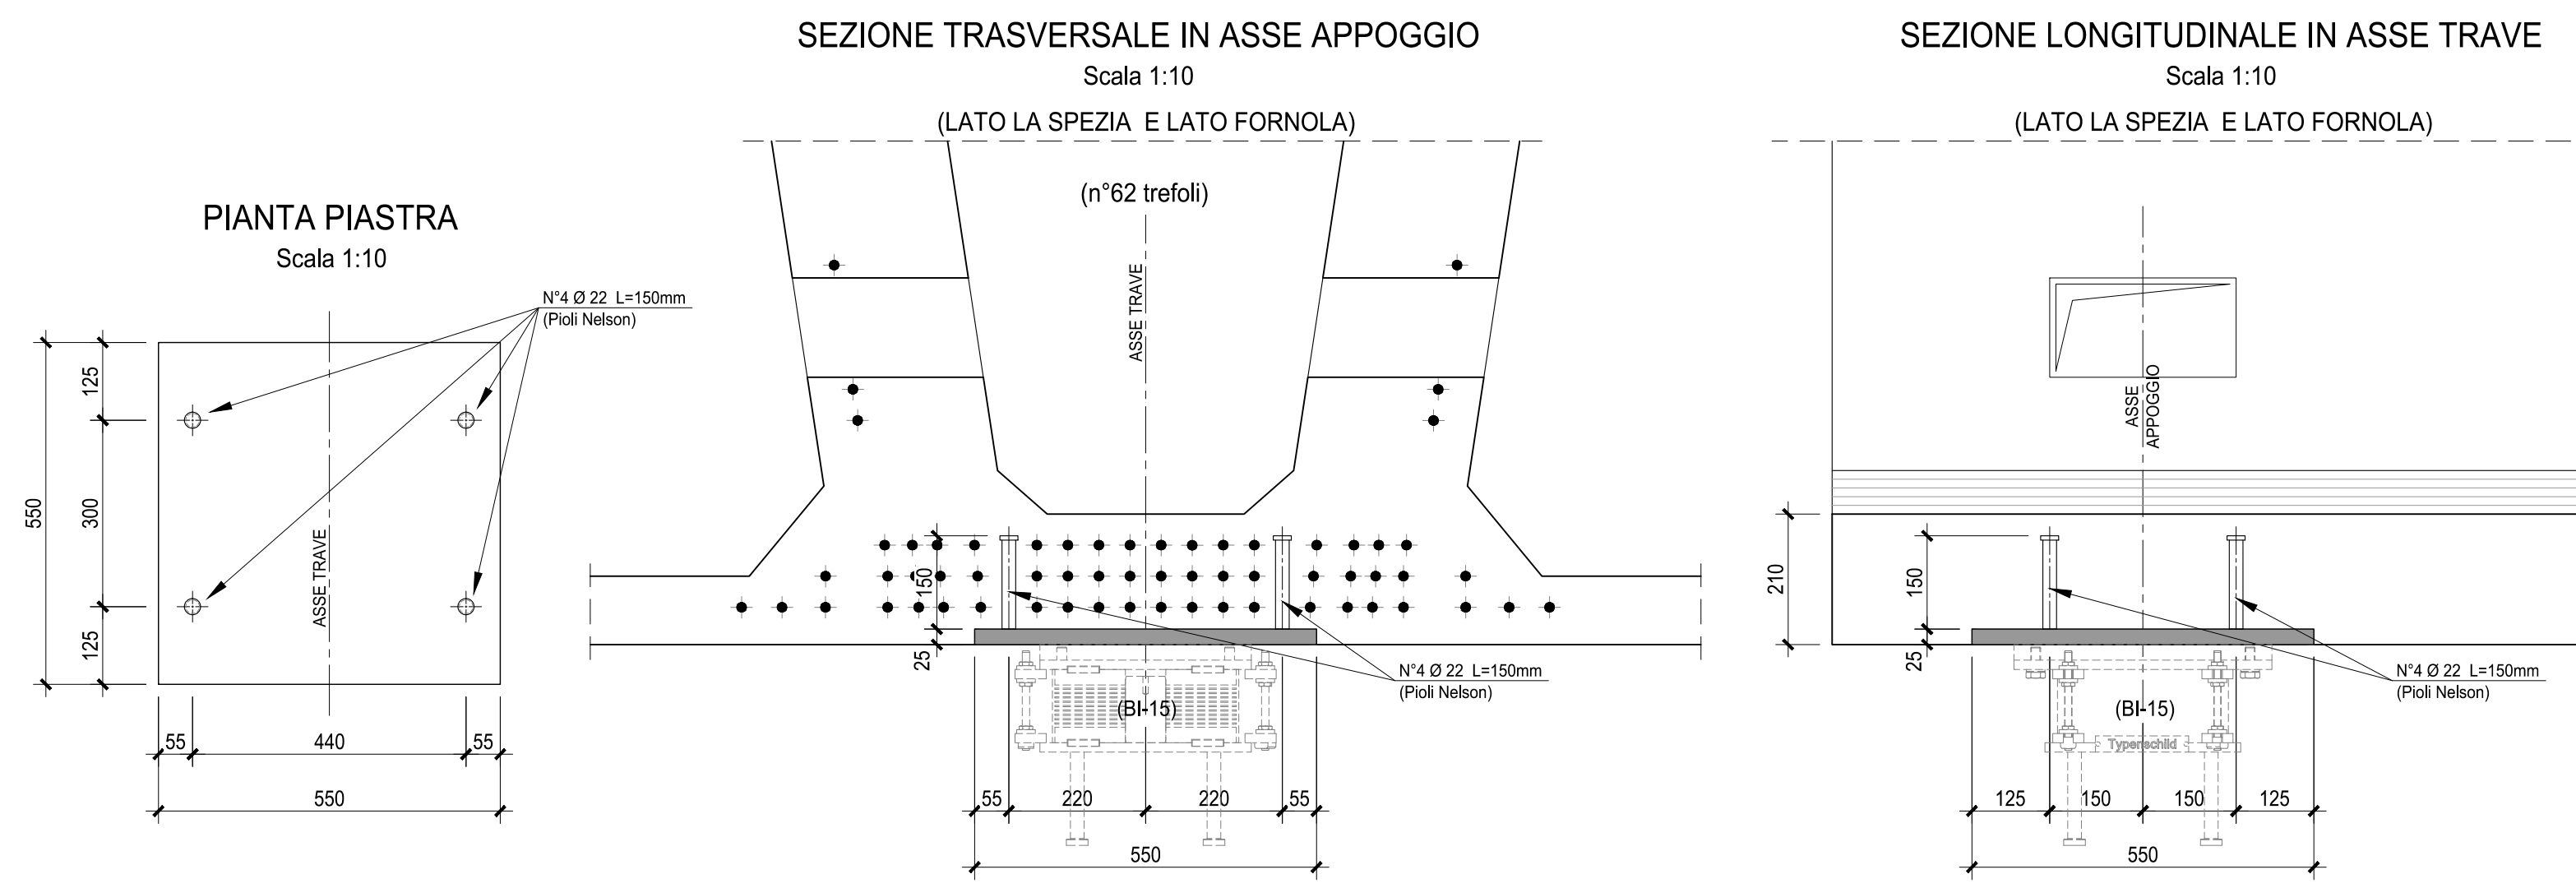


CARATTERISTICHE DEI MATERIALI

TUTTI I MATERIALI DEVONO ESSERE CONFORMI AL D.M. 14.01.2008  
 CALCESTRUZZO MAGRO PER SOTTOFONDO  
 - CONFORME ALLA EN 206-1:2006  
 - CLASSE DI RESISTENZA MINIMA A COMPRESSIONE: C 12/15


CARPENTERIA METALLICA:  
 - ACCIAIO  
 - ACCIAIO PER CARPENTERIA: S355J2G1W  
 - ACCIAIO PER CONNETTORI: ST37-3K DIN 17100  
 BULLONE:  
 - VITI: CLASSE 10.9 UNI EN ISO 898-1:2001  
 - DADI: CLASSE 10 UNI EN 20898-2:1994  
 - ROSETTE: ACCIAIO CS50 UNI EN 10083-2:2006 TEMPRATO E RINVENUTO HRC 32-40  
 - PIASTRINE: ACCIAIO CS50 UNI EN 10083-2:2006 TEMPRATO E RINVENUTO HRC 32-40  
 - TOLLERANZA FORO BULLONE: 0.3MM (COMPRESA TOLLERANZA VITE)  
 I bulloni dovranno essere montati con una rosetta sotto la testa della vite ed una sotto i bulloni disposti verticalmente dovranno avere la testa rivolta verso l'alto

SALDATURE:  
 - PROCEDIMENTI SALDATURE UNI EN ISO 4063:2001  
 - SIMBOLOGIA SALDATURE UNI EN 22553


TRAVI: P05 - P07

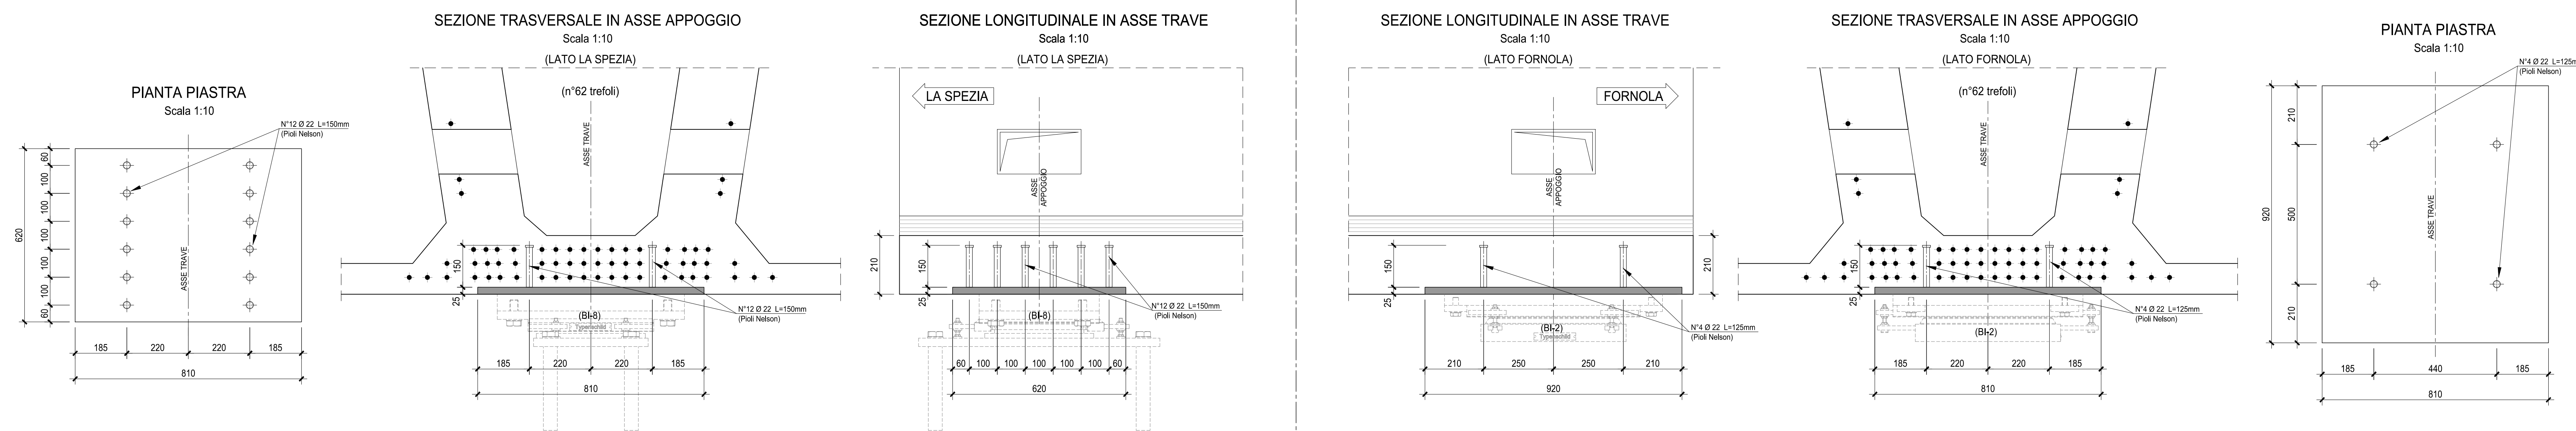

TRAVE: P06

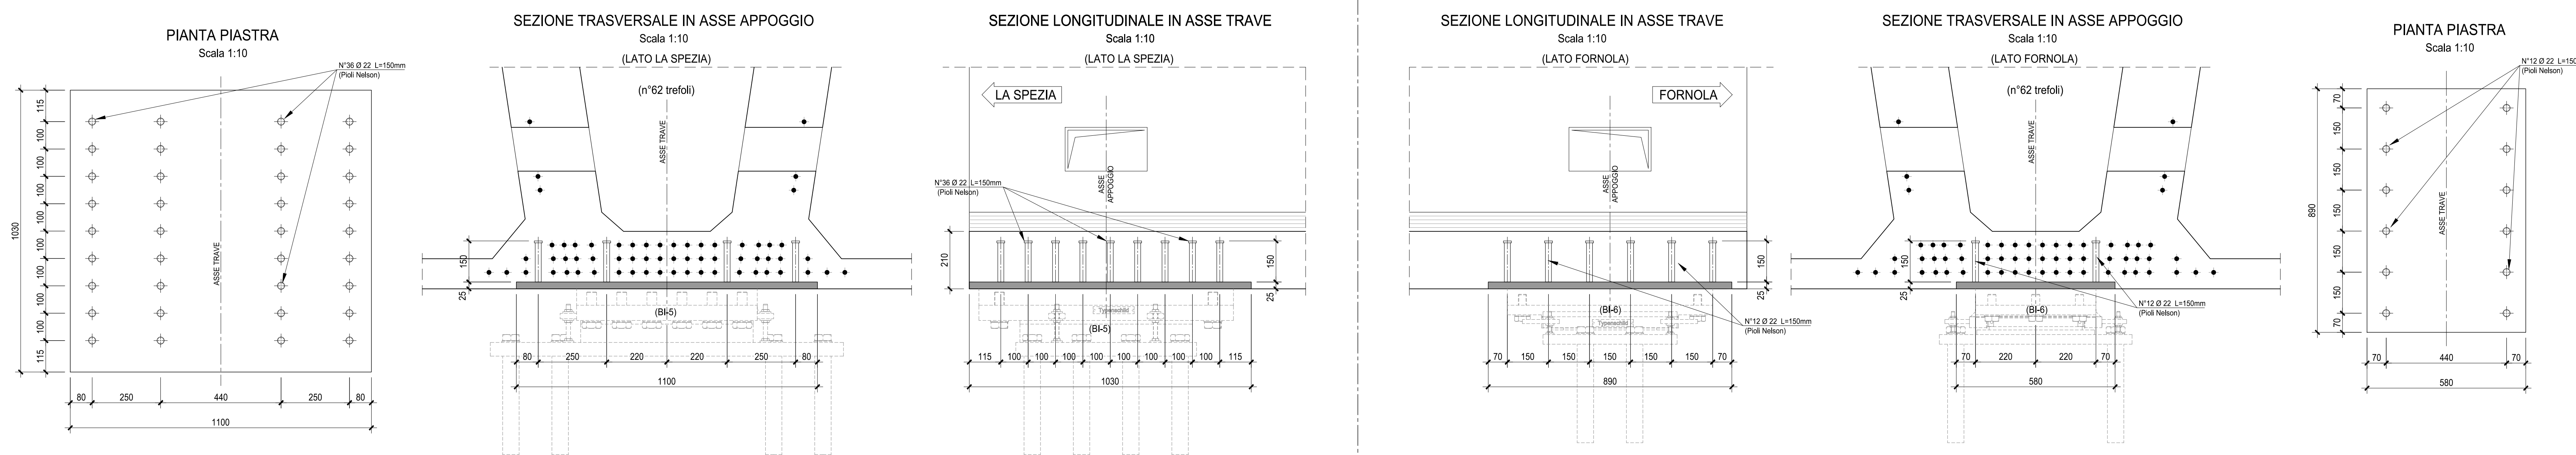

TRAVE: P08

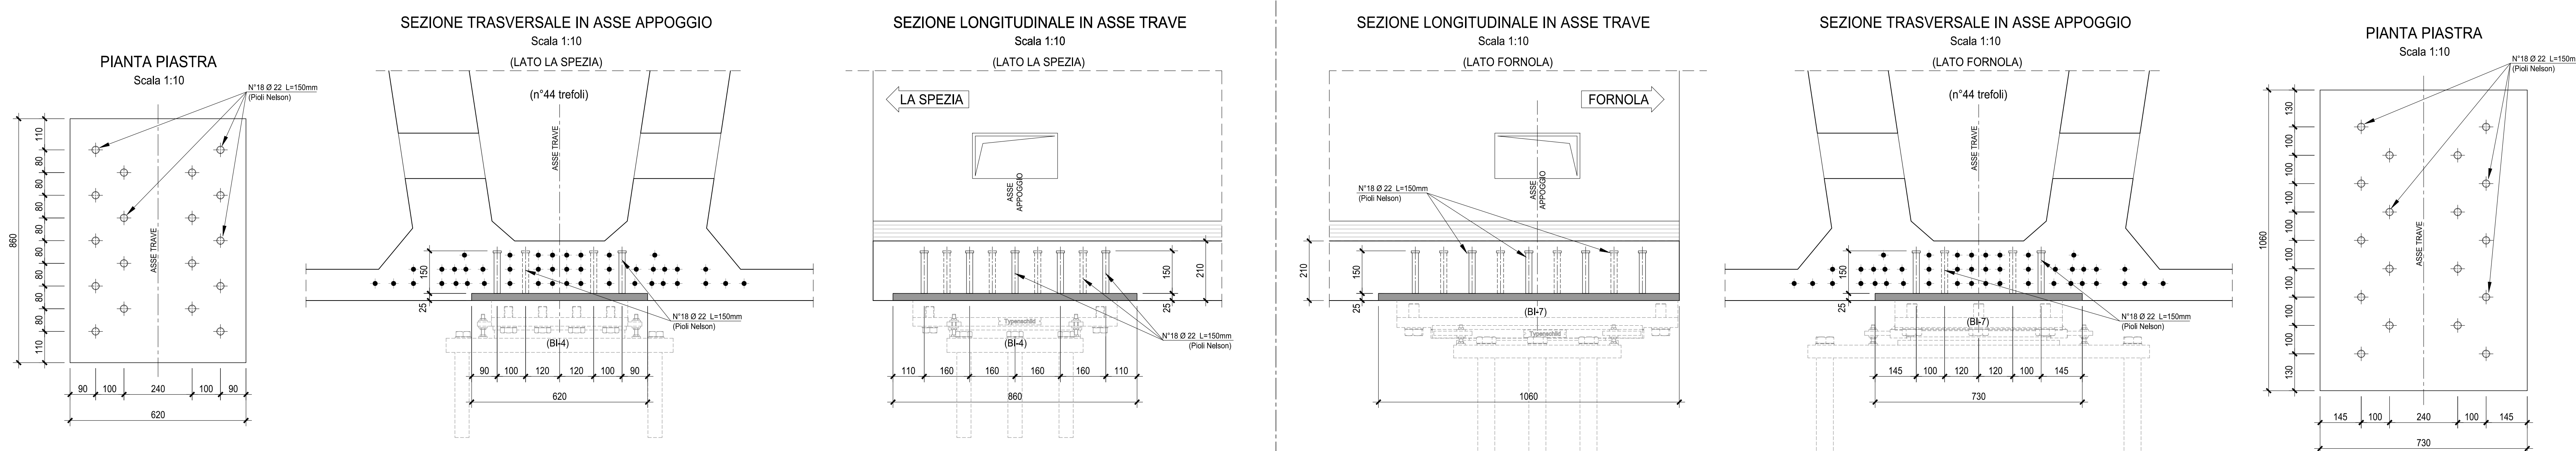

**ANAS S.p.A.**  
 Direzione Progettazione e Realizzazione Lavori

VARIANTE ALLA S.S.1 AURELIA (AURELIA BIS)  
 VIABILITA' DI ACCESSO ALL' HUB PORTUALE DI LA SPEZIA  
 INTERCONNESSIONE TRA I CASELLI DELLA A-12 E IL PORTO DI LA SPEZIA  
 3° LOTTO TRA FELETTINO E IL RACCORDO AUTOSTRADALE

PROGETTO ESECUTIVO DI STRALCIO E COMPLETAMENTO C - 3° TRATTO

**PROGETTO ESECUTIVO** **GE265**

**CESI** **TECHINT** **ICEG**

VISTO IL RESPONSABILE DEL PROCEDIMENTO  
 RESPONSABILE DELL'INTEGRAZIONE DELLE PRESTAZIONI SPECIALISTICHE  
 PROGETTISTA SPECIALISTA  
 IL COORDINATORE DELLA SICUREZZA IN FASE DI PROGETTAZIONE

Ing. Fabrizio CARONE  
 Ing. Alessandro RIZZO  
 Ing. Paolo Albano COLETTI  
 Dott. Domenico TRABOLLI

**OPERE MAGGIORI**  
 SVINCOLO DI MELARA  
 VIADOTTO RAMPA 1°  
 IMPALCATO - TRAVI PREFABBRICATE IN C.A.P. - CONTROPIASTRE DI APPOGGIO -  
 DETTAGLI COSTRUTTIVI TAV.1/2

CODICE PROGETTO	NO. FILE	REVISIONE	SCALA
DPGE0265	0000_V04V113STRDC04_B	B	1:10
PROGETTO	ELAB.	ELAB.	
DPGE0265	E 2.0	V04V113STRDC04	

C					
B	REVISIONE A SEGUITO ISTRUTTORIA ANAS	Ottobre 2021	G. Naretto	A. Rodino	D. Morgera
A	EMMISSIONE	Marzo 2021	G. Naretto	A. Rodino	D. Morgera
REV.	DESCRIZIONE	DATA	REDATTO	VERIFICATO	APPROVATO