


Vista dal basso

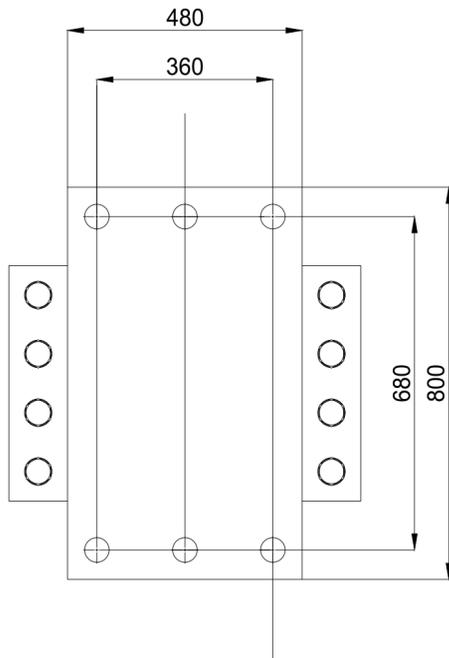

Metodo di tinteggiatura:

Finitura: Sa 3

Zincatura: 100µm Zincatura a spruzzo
 Primer: 30µm ossido di ferro micaceo
 Rivestim. sup.: 150µm ossido di ferro micaceo DB 704,
 Superficie di contatto piastra di appoggio/piastra scorrevole
 Rivestimento in zinco spruzzato 100µm come da EN 1090-2.

Nessun rivestimento:
 - tutte le superfici a contatto con il cls
 - materiale di scorrimento PTFE
 - il dispositivo
 - il foglio scorrevole

Lubrificazione iniziale:
 Il materiale PTFE deve essere inizialmente lubrificato con grasso al silicone.

Cordoni di saldatura:
 secondo DIN EN ISO 5817
 classe generale di qualità: B
 cordoni di saldatura per classe di qualità di assemblaggio: C
 tutti i cordoni di saldatura a=4mm, se non diversamente definito


Installazione di appoggi secondo EN1337-11
 I dispositivi devono essere installati orizzontalmente
 L'asse X è l'asse del movimento principale.

NOTA:
 GLI APPARECCHI DI APPOGGIO RAPPRESENTATI SONO SOLO INDICATIVI.
 ESSI POTRANNO ESSERE VARIATI IN SEDE REALIZZATIVA IN FUNZIONE DEL FORNITORE
 PRESCELTO PURCHÉ AVENTI STESSE O SUPERIORI CARATTERISTICHE PRESTAZIONALI.

VERIFICARE IN CANTIERE L'ESATTO TRACCIAMENTO DELLE PIASTRE SUI BAGGIOLI IN
 ACCORDO ALLE REALI CARPENTERIE DELLE TRAVI.

Tutti i materiali dovranno essere a marchiatura CE in conformità a quanto disposto dal Regolamento UE
 n. 305 del 8/11/2011

APPARECCHI DI APPOGGIO
 Secondo UNI EN 1337-5:2005

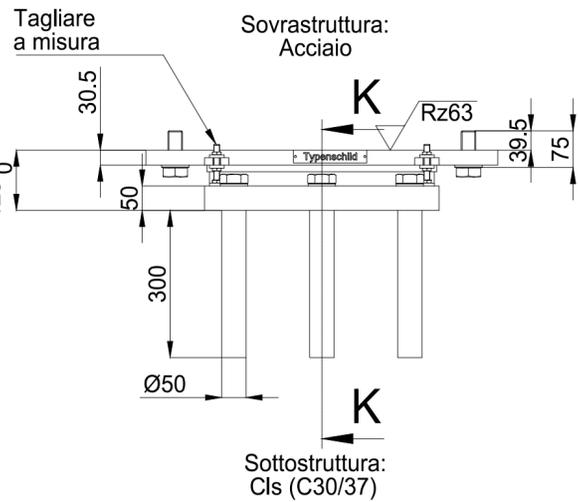

*** SLE ***
 - NSk.max = 2201 kN
 - NSk.min = 748 kN
 - NSk.perm = 1321 kN
 - αx.k = 0,0000 rad
 - αy.k = 0,0100 rad
 - α.perm.k = 0,000 rad

*** SLU ***
 - {NSd.max = 3081 kN; VxSd = 908 kN; VySd = 921 kN}
 - {NSd.min = 735 kN; VxSd = 908 kN; VySd = 921 kN}
 - αx.d = 0,0000 rad
 - αy.d = 0,0100 rad
 - α.perm.d = 0,000 rad

Spostamenti massimi:
 - vx = 0 mm
 - vy = 0 mm


Coefficienti di attrito:
 - sovrastruttura (acciaio) µd = 0,2
 - sottostruttura (cls) µd = 0,5

Pressioni medie sulla struttura @NSd.max:
 - sovrastruttura σc ≤ 50 N/mm²
 - sottostruttura σc ≤ 35 N/mm²

Numero di dispositivi: 5 (appoggi fissi)

Posizione:
 Nr XY

- | | |
|---|----------------|
| 1 | VI13-P1P.2/B |
| 2 | VI13-P2P.2/B |
| 3 | VI13-P3P.2/B |
| 4 | VI13-P4P.2/B |
| 5 | VI13-SPA.P.2/B |

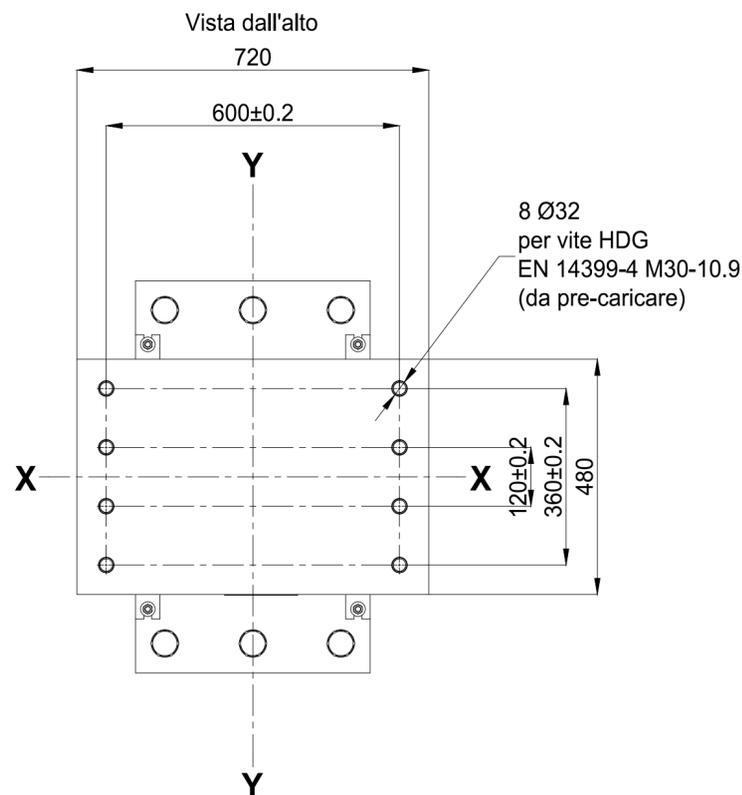

**VARIANTE ALLA S.S.1 AURELIA (AURELIA BIS)
 VIABILITA' DI ACCESSO ALL' HUB PORTUALE DI LA SPEZIA
 INTERCONNESSIONE TRA I CASELLI DELLA A-12 E IL PORTO DI LA SPEZIA
 3° LOTTO TRA FELETTINO E IL RACCORDO AUTOSTRADALE**

PROGETTO ESECUTIVO DI STRALCIO E COMPLETAMENTO C - 3° TRATTO

PROGETTO ESECUTIVO

GE265



VISTO: IL RESPONSABILE DEL PROCEDIMENTO Ing. Fabrizio CARDONE	RESPONSABILE DELL'INTEGRAZIONE DELLE PRESTAZIONI SPECIALISTICHE Ing. Alessandro RODINO	PROGETTISTA SPECIALISTA Ing. Paolo Alberto COLETTI	IL COORDINATORE DELLA SICUREZZA IN FASE DI PROGETTAZIONE Dott. Domenico TRIMBOLI
--	---	---	---

**OPERE MAGGIORI
 SVINCOLO DI MELARA
 VIADOTTO RAMPA 'P'
 DISPOSITIVO DI APPOGGIO - TIPO "TF 3081 kN" (BI-04)**

CODICE PROGETTO PROGETTO DPGE0265	LIV. PROG. N. PROG. E 20	NOME FILE 0000_V04V113STRDC09_B	REVISIONE B	SCALA: VARIE
---	-----------------------------	------------------------------------	----------------	-----------------

REV.	DESCRIZIONE	DATA	REDATTO	VERIFICATO	APPROVATO
C					
B	REVISIONE A SEGUITO ISTRUTTORIA ANAS	Ottobre 2021	G. Naretto	A. Rodino	D. Morgera
A	EMISSIONE	Marzo 2021	G. Naretto	A. Rodino	D. Morgera