



LATO DA ASTERISCARE PER MONTAGGIO TRAVE

 






LATO DA ASTERISCARE PER MONTAGGIO TRAVE

 

CONTROPIASTRE VALIDE PER LA TRAVE S13a

PRESTARE ATTENZIONE ALL'ORIENTAMENTO DELLE CONTROPIASTRE

CONTROPIASTRE VALIDE PER LA TRAVE S13b

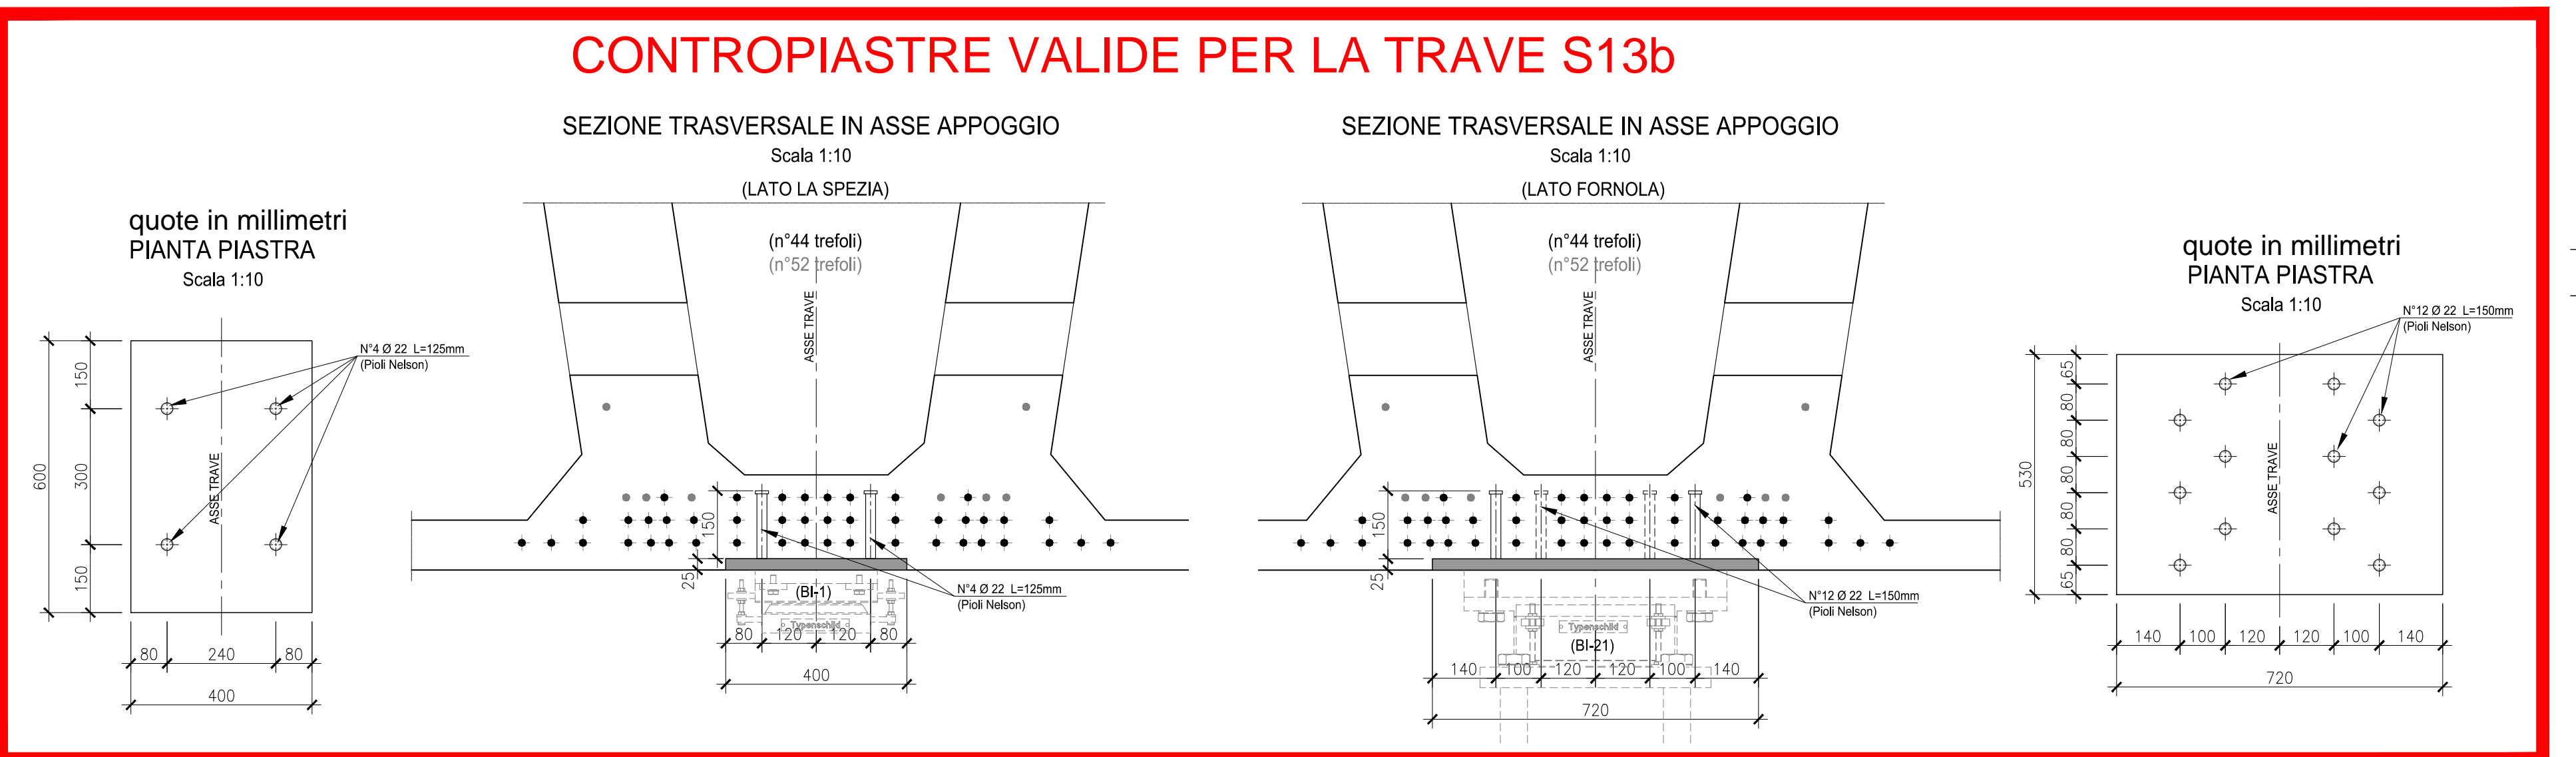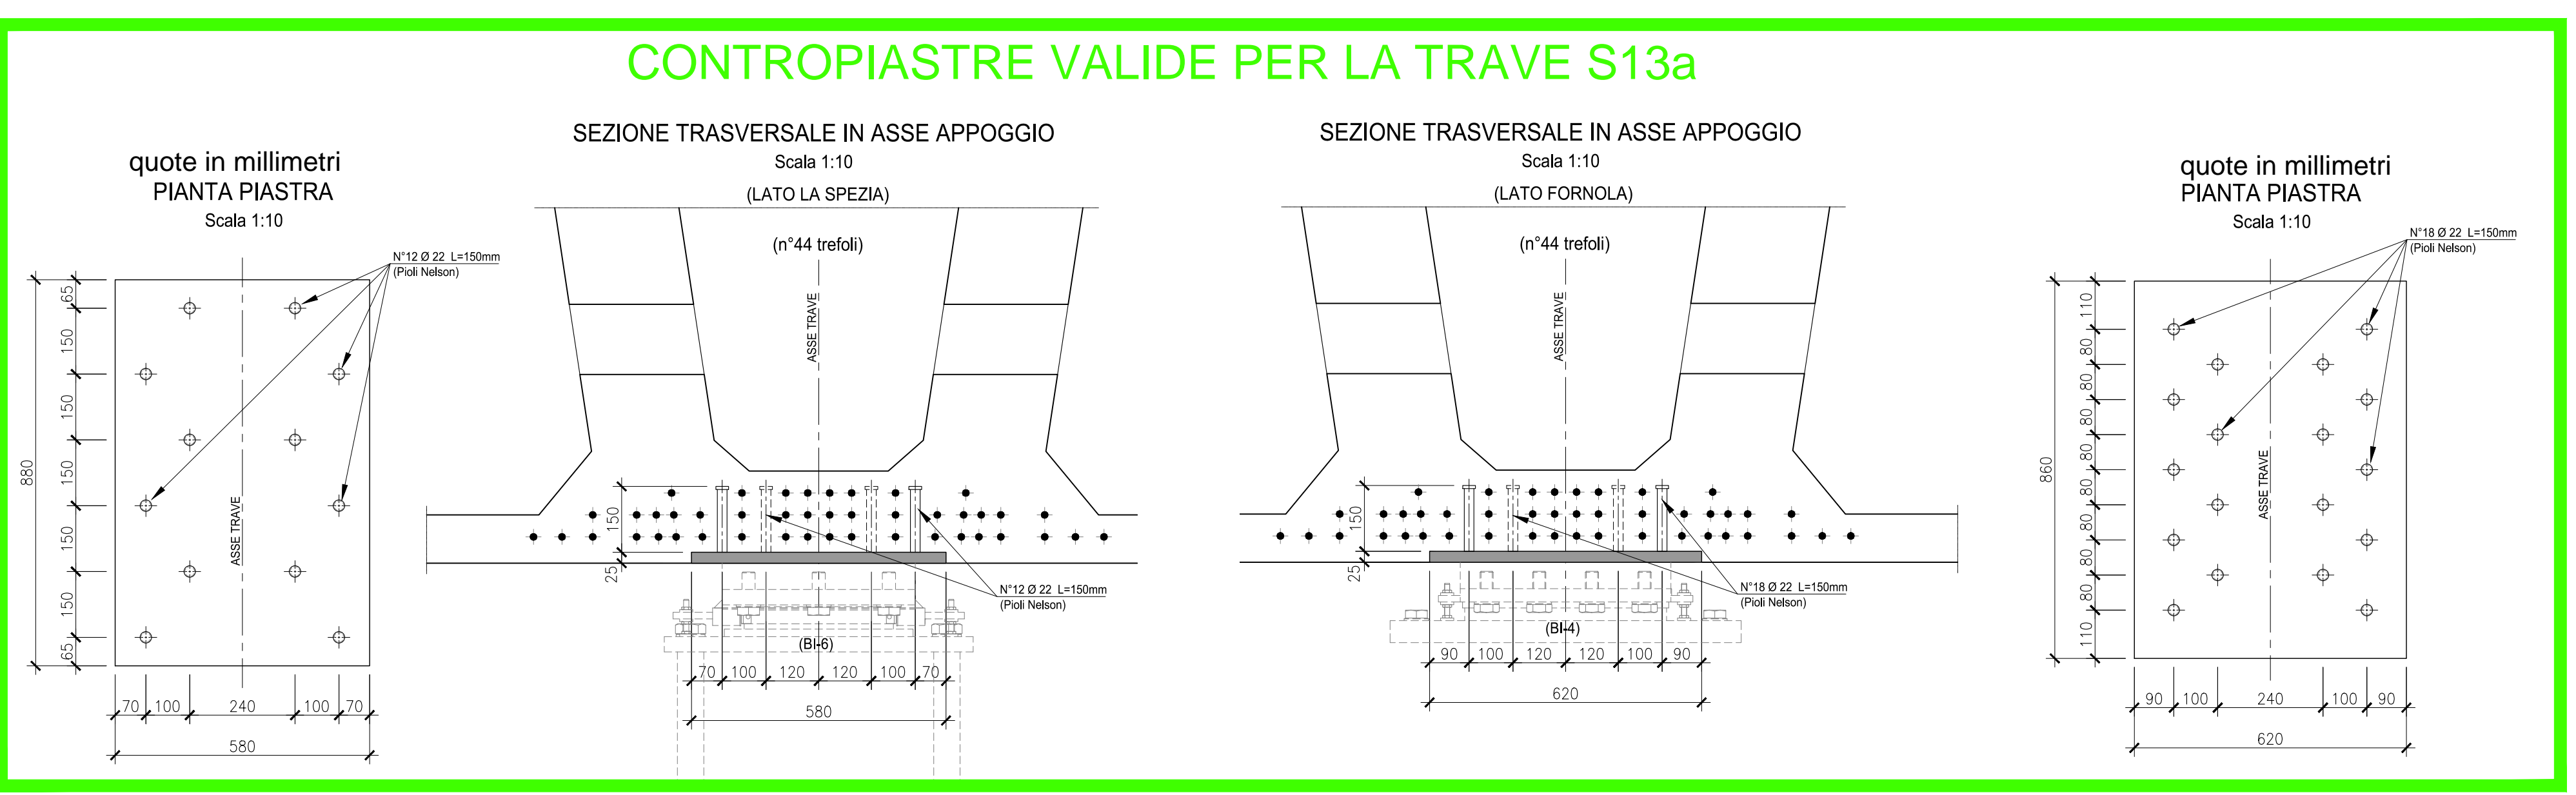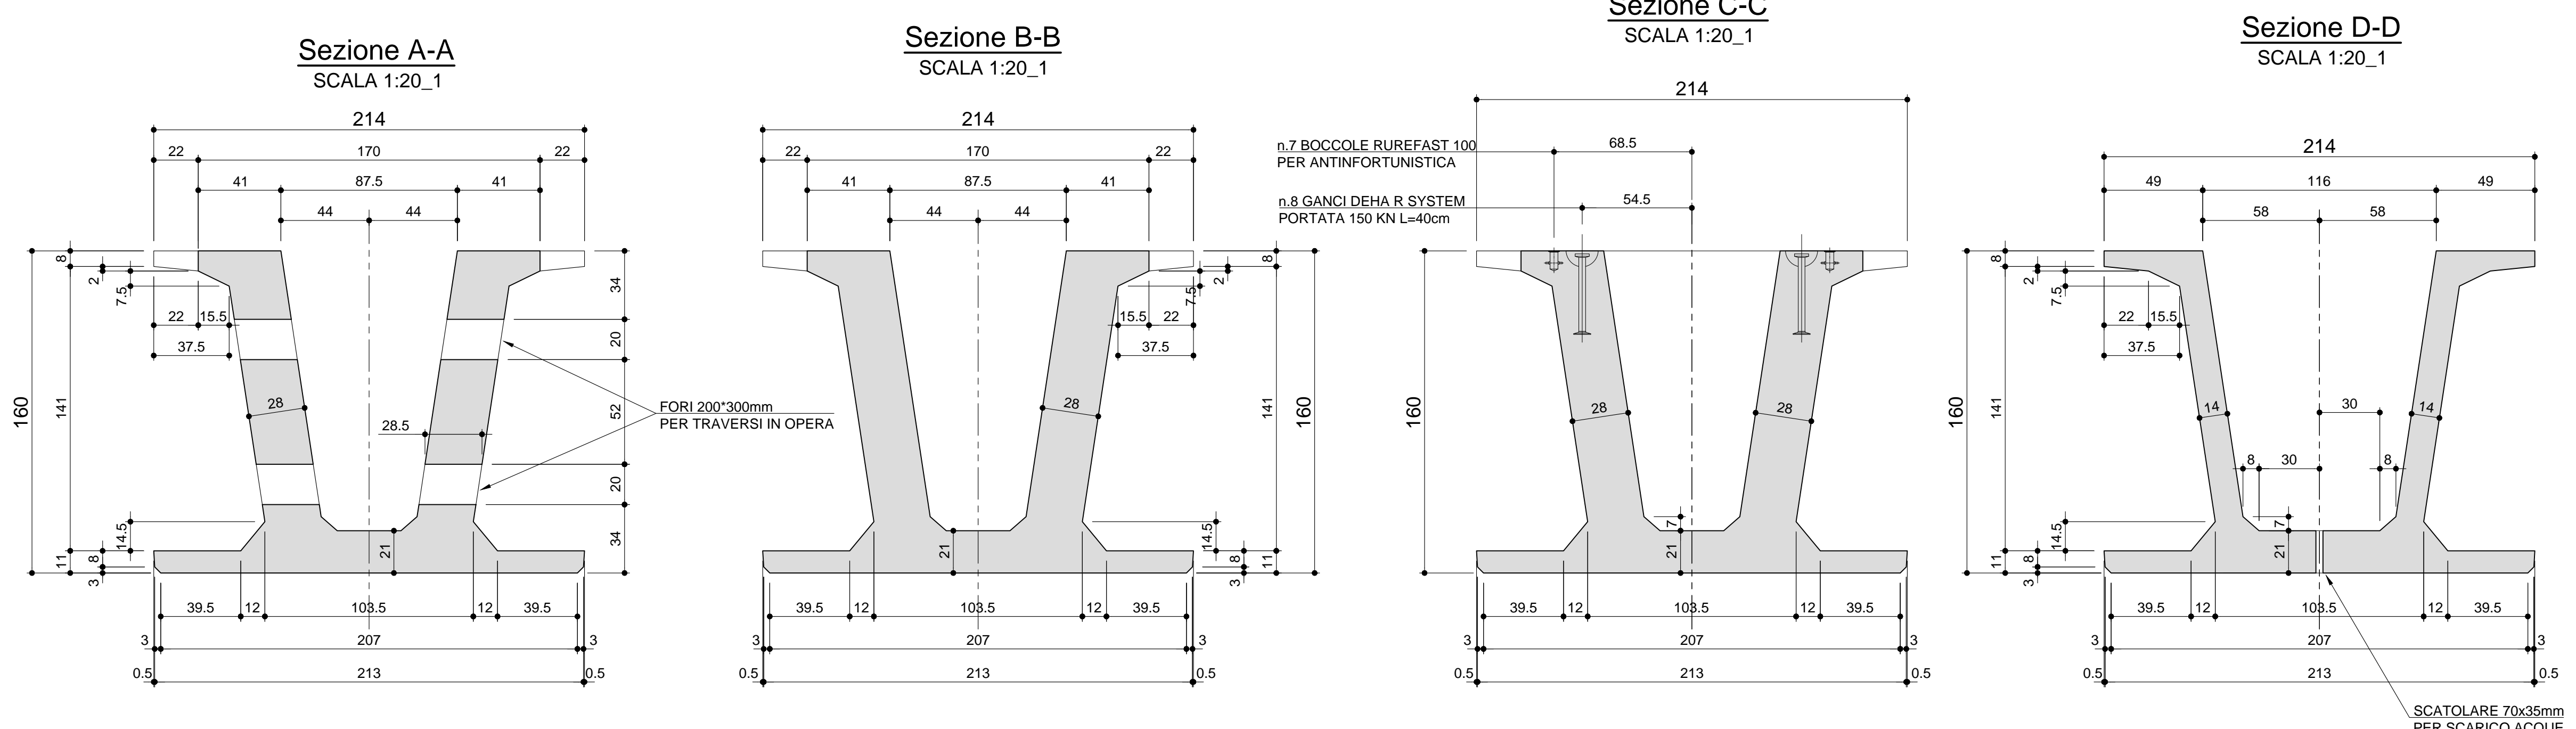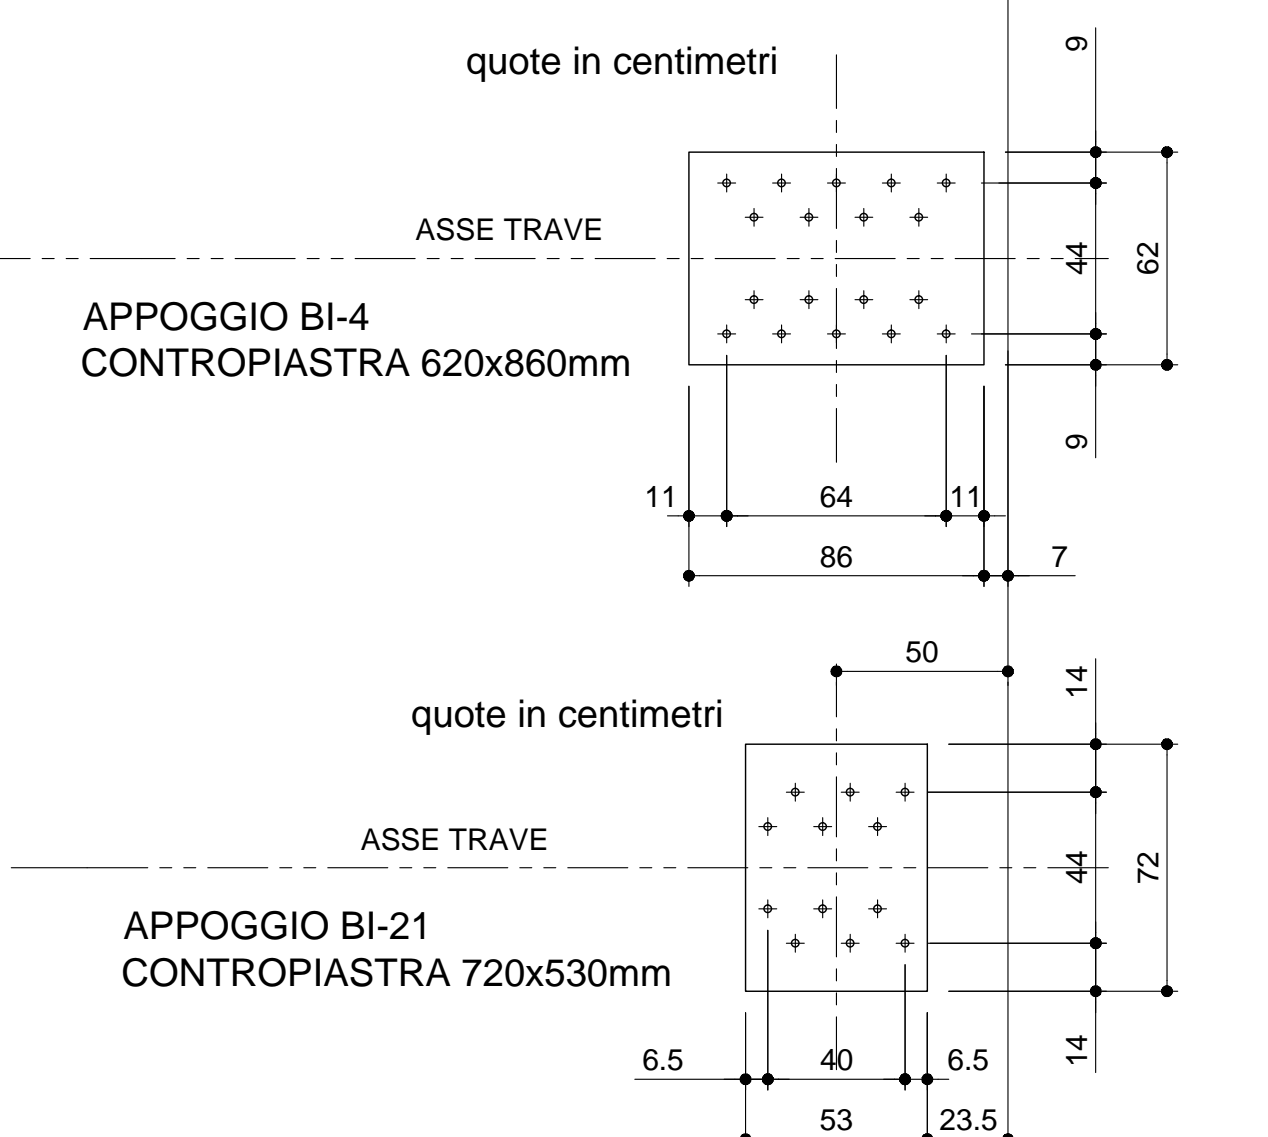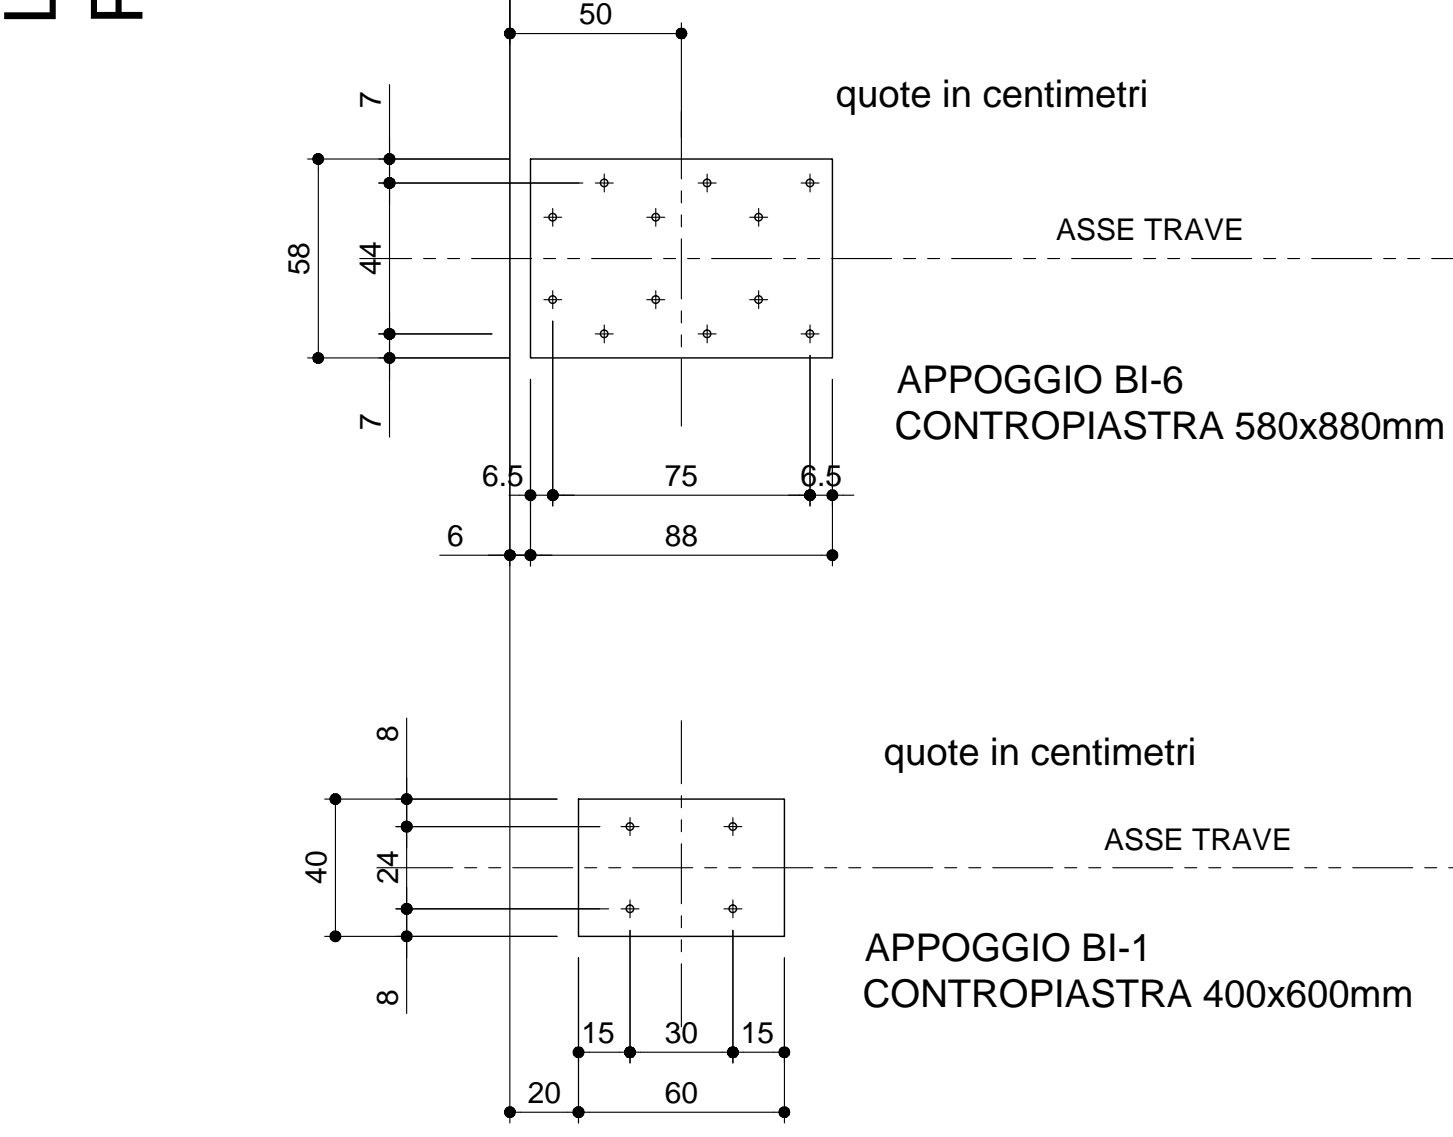

Volume 27.91 m³
 Peso 697.75 KN
 N.1 TRAVE DA PRODURRE S13a
 N.1 TRAVE DA PRODURRE S13b

NOTA BENE:
 CON RIFERIMENTO AL SISTEMA ANTIFORTUNISTICA RUREFAST 3, LA POSIZIONE DELLE BOCCOLE È VERIFICATA PER UN TIRANTE D'ARIA DI PROGETTO MINIMA H=550cm, UTILIZZANDO UNA PRETENSIONE DELLA LINEA STANDARD CON CORSA DISSIPATORE 50cm E LUNGHEZZA CORDINO 150cm

CARATTERISTICHE DEI MATERIALI

DALCESTRUZZO PER TRAVI PREFABBRICATE IN C.A.P. IMPALCATI
 - A PRESTAZIONE GARANTITA CONFORME ALLA UNI EN 206-1:2006
 - CLASSE DI RESISTENZA MINIMA A COMPRESIONE: C-40/50
 - CLASSE DI CONSISTENZA SLMIP: S4
 - CLASSE DI ESPOSIZIONE: XF300
 - DIMENSIONE MASSIMA DEGLI AGGREGATI: Dmax 25
 - CLASSE DI CONTENUTO IN CLORURI: Cl 0.20
 - RAPPORTO A/C MAX: 0.50
 - CONTENUTO MINIMO DI CEMENTO 320 Kg/mc
 - CONTENUTO MINIMO DI ARIA 4%
 - COPRIFERRO: 40mm

ACCIAIO DI ARMATURA
 - ARMATURA ORDINARIA: B450C AD ADERENZA MIGLIORATA CONFORME AL D.M. 14.01.2006
 - ARMATURA DI PRECOMPRESIONE:
 ACCIAIO ARMONICO in trafilati
 f_{yk} = 1860 MPa (p_{11k} = 1600 MPa)

ANAS S.p.A.
 Direzione Progettazione e Realizzazione Lavori

VARIANTE ALLA S.S.1 AURELIA (AURELIA BIS)
 VIABILITA' DI ACCESSO ALL' HUB PORTUALE DI LA SPEZIA
 INTERCONNESSIONE TRA I CASELLI DELLA A-12 E IL PORTO DI LA SPEZIA
 3° LOTTO TRA FEALETTINO E IL RACCORDO AUTOSTRADALE

PROGETTO ESECUTIVO DI STALCIO E COMPLETAMENTO C - 3° TRATTO
PROGETTO ESECUTIVO GE265

OPERE MAGGIORI
 SINCOLO DI MELARA
 VIADOTTO RAMPA S'
 IMPALCATO - CARPENTERIA TRAVE S13a-S13b

REV.	DESCRIZIONE	DATA	REDATTO	VERIFICATO	APPROVATO
C					
B	REVISIONE SEGUITO RISTRUTTORIA ANAS	Ottobre 2021	G. Naretto	A. Rodino	D. Morgera
A	EMISSIONE	Marzo 2021	G. Naretto	A. Rodino	D. Morgera
REV.	DESCRIZIONE	DATA	REDATTO	VERIFICATO	APPROVATO