



Rampa W  
Pianta impalcato  
SCALA 1:200\_1

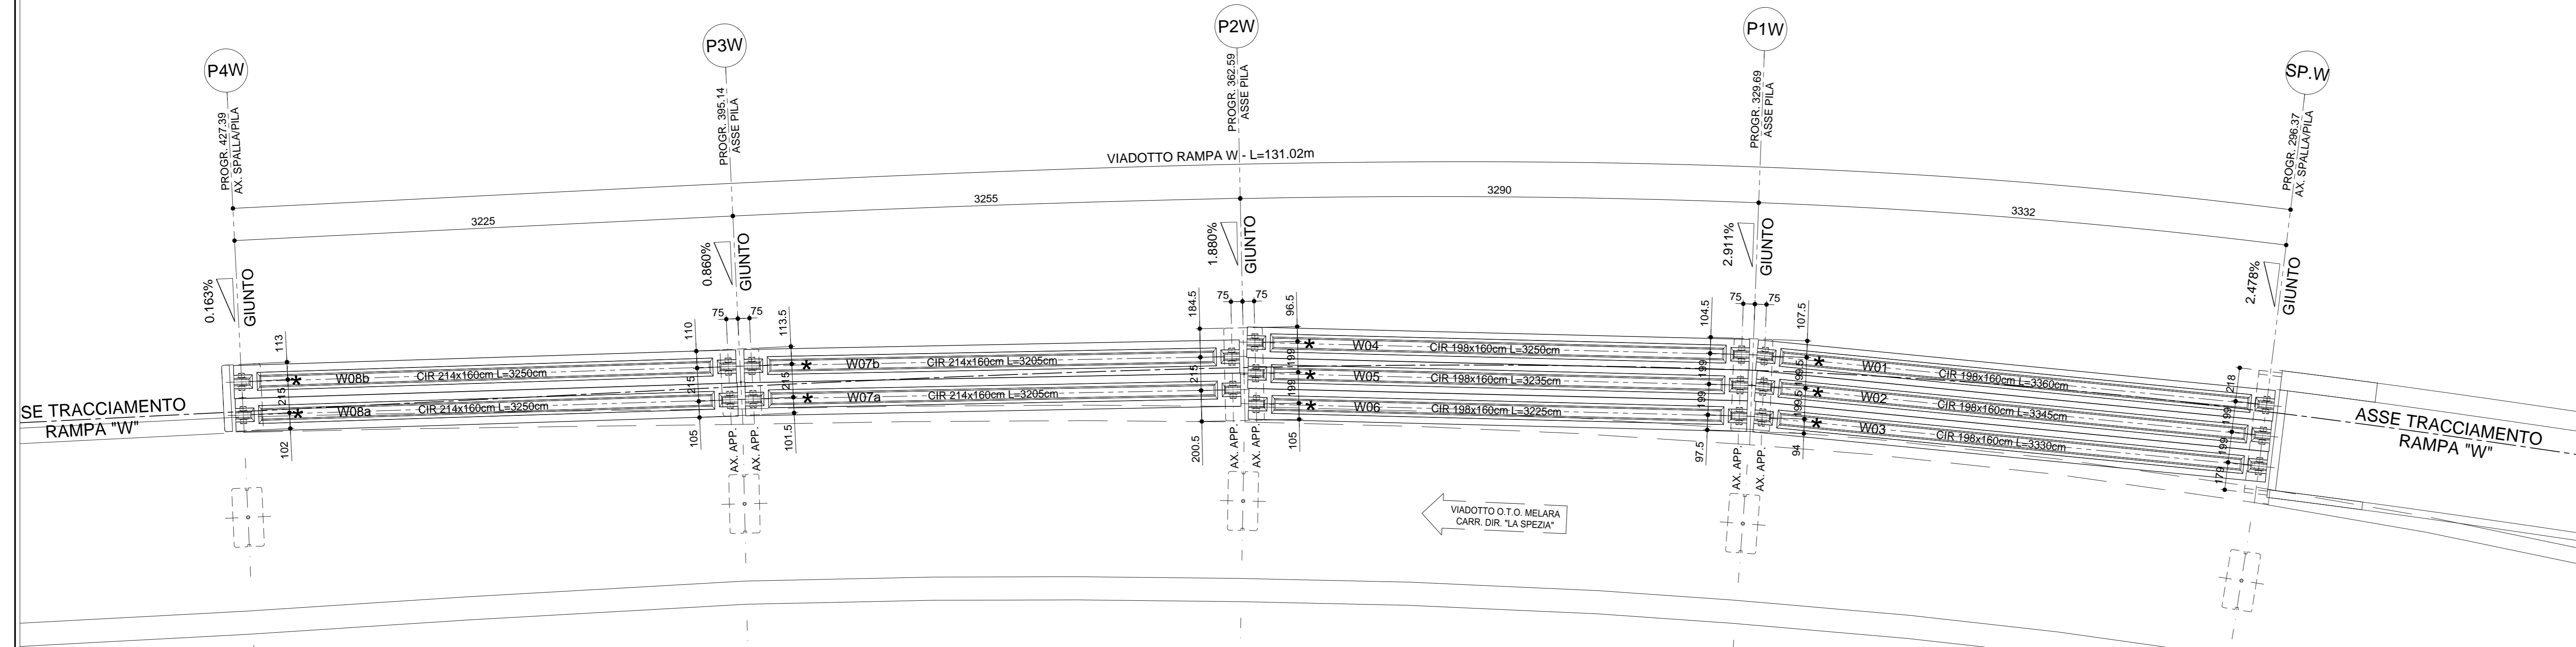

VARIANTE ALLA S.S.1 AURELIA (AURELIA BIS)  
VIABILITA' DI ACCESSO ALL' HUB PORTUALE DI LA SPEZIA  
INTERCONNESSIONE TRA I CASELLI DELLA A-12 E IL PORTO DI LA SPEZIA  
3° LOTTO TRA FELETTINO E IL RACCORDO AUTOSTRADALE

PROGETTO ESECUTIVO DI STRALCIO E COMPLETAMENTO C - 3° TRATTO  
**PROGETTO ESECUTIVO** **GE265**

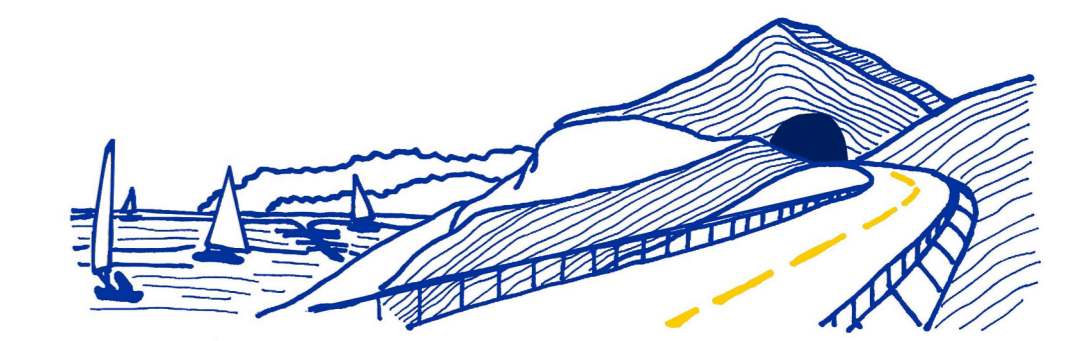

VISTO: IL RESPONSABILE DEL PROCEDIMENTO  Ing. Fabrizio CARDONE	RESPONSABILE DELL'INTEGRAZIONE DELLE PRESTAZIONI SPECIALISTICHE  Ing. Alessandro RODINO	PROGETTISTA SPECIALISTA  Ing. Paolo Alberto COLETTI	IL COORDINATORE DELLA SICUREZZA IN FASE DI PROGETTAZIONE  Dott. Domenico TRIMBOLI
--	---	---	---

**OPERE MAGGIORI**  
SVINCOLO DI MELARA  
VIADOTTO RAMP "W"  
IMPALCATO - PIANTA TRAVI - CARPENTERIA

CODICE PROGETTO PROGETTO	NOME FILE LIV. PROG. N. PROG.	REVISIONE	SCALA:
DPGE0265 E 20	0000_V04V15STRCP11_A	A	1:200 - 1:500
CODICE ELAB.	V04V115STRCP11		

C					
B					
A	EMISSIONE	Marzo 2021	G. Naretto	A. Rodino	D. Morgera
REV.	DESCRIZIONE	DATA	REDATTO	VERIFICATO	APPROVATO