PIANTA PRESIDIO IDRAULICO (1:200)

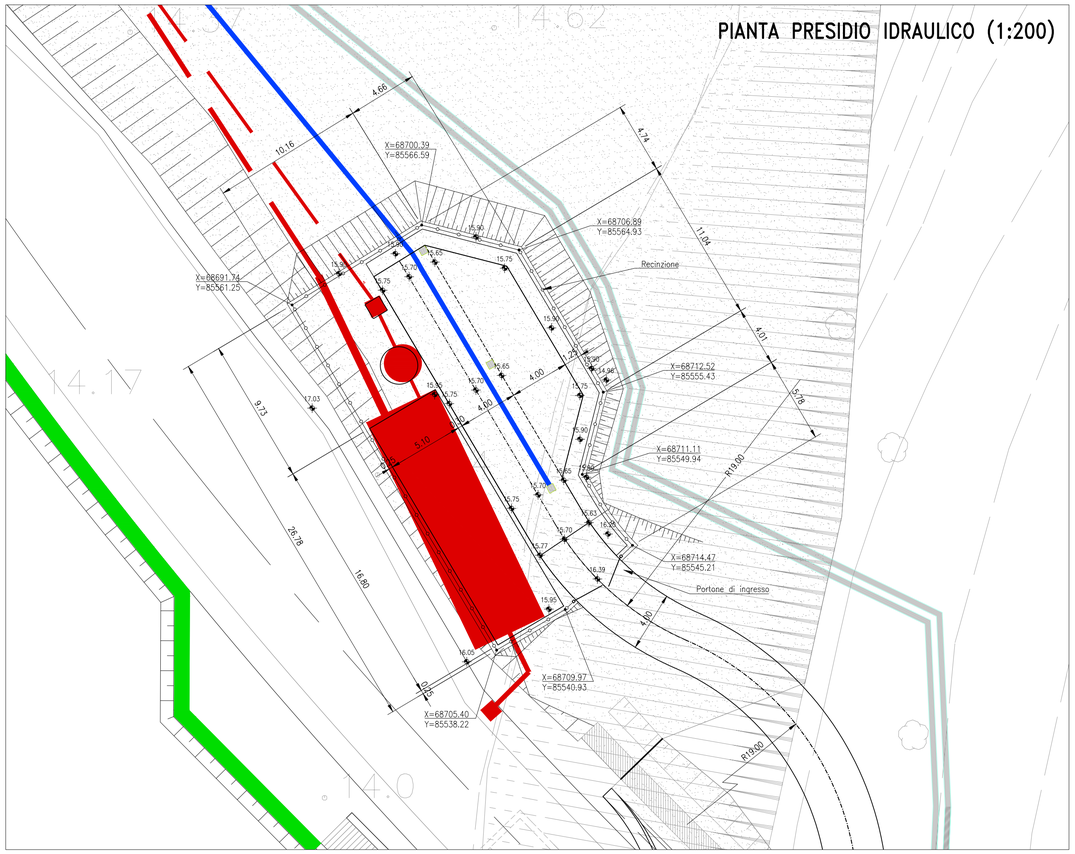

VISTA FRONTALE RECINZIONE (1:20)

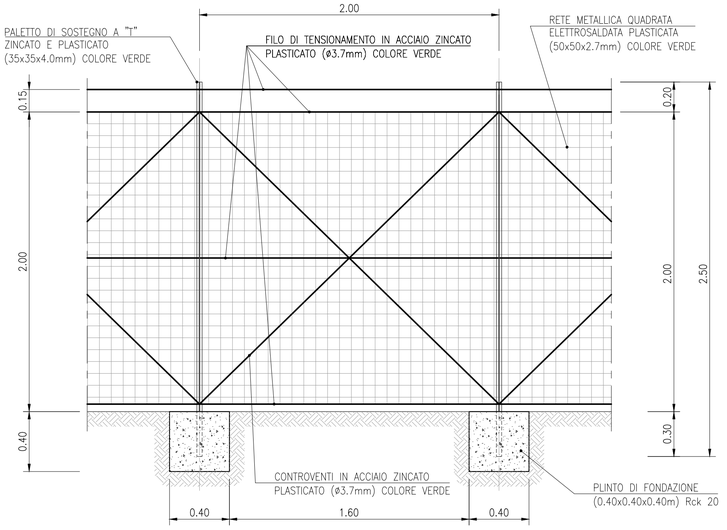

VISTA FRONTALE PORTONE DI ACCESSO (1:20)

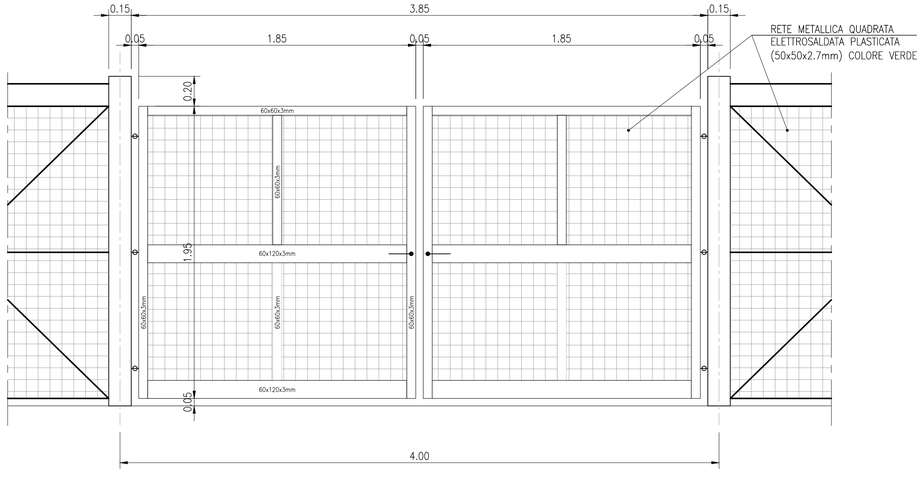

VISTA DALL'ALTO PORTONE DI ACCESSO (1:20)

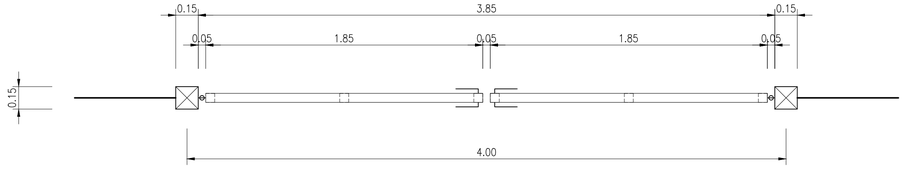

VISTA LATERALE RECINZIONE (1:20)

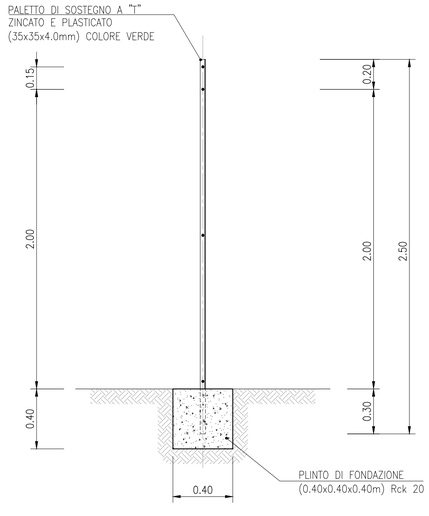

ANAS S.p.A.
Direzione Progettazione e Realizzazione Lavori

VARIANTE ALLA S.S.1 AURELIA (AURELIA BIS)
VIABILITA' DI ACCESSO ALL' HUB PORTUALE DI LA SPEZIA
INTERCONNESSIONE TRA I CASELLI DELLA A-12 E IL PORTO DI LA SPEZIA
3° LOTTO TRA FELETTINO E IL RACCORDO AUTOSTRADALE

PROGETTO ESECUTIVO DI STRALCIO E COMPLETAMENTO C - 3° TRATTO

PROGETTO ESECUTIVO — **GE265**

CESI — Shaping a Better Energy Future — Mandante
TECHINT Engineering & Construction — Mandataria
IDEAS ENGINEERING — SERVIZI INTEGRATI DI INGEGNERIA — Mandante

VISTO: IL RESPONSABILE DEL PROCEDIMENTO	RESPONSABILE DELL'INTEGRAZIONE DELLE PRESTAZIONI SPECIALISTICHE	PROGETTISTA SPECIALISTA	IL COORDINATORE DELLA SICUREZZA IN FASE DI PROGETTAZIONE
Ing. Fabrizio CARDONE	Ing. Alessandro RODINO	Ing. Paolo Alberto COLETTI	Dott. Domenico TRIMBOLI

OPERE MINORI
RACCOLTA ACQUE DI PIATTAFORMA
PRESIDI IDRAULICI
PRESIDI IDRAULICI VASCA V2bis - PIANTA PRESIDIO E DETTAGLI COSTRUTTIVI

CODICE PROGETTO			NOME FILE	REVISIONE	SCALA:
PROGETTO	LIV. PROG.	N. PROG.	0000_T00PS00IDRDI06_A		
DPGE0265	E	20	CODICE ELAB. T00PS00IDRDI06	A	VARIE

REV.	DESCRIZIONE	DATA	REDATTO	VERIFICATO	APPROVATO
C					
B					
A	EMISSIONE	Marzo 2021	M. Barale	A. Rodino	D. Morgera