




CANTIERE OPERATIVO "VIA DEL FORNO" - 1:1.000

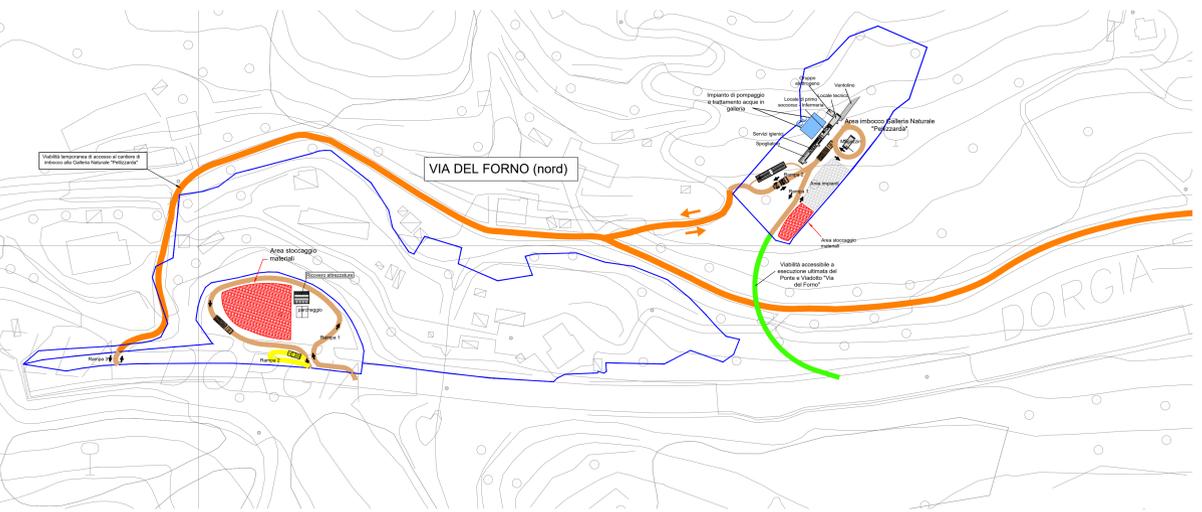


CANTIERE OPERATIVO "BUONVIAGGIO" - 1:1.000

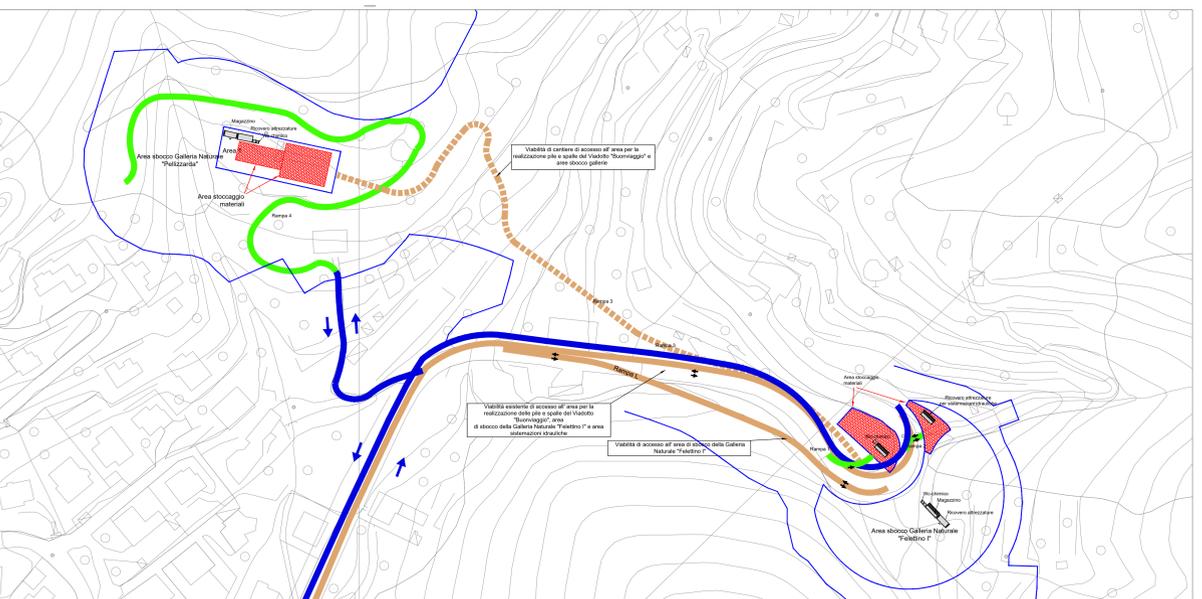


CANTIERE OPERATIVO "SAN VENERIO" - 1:1.000

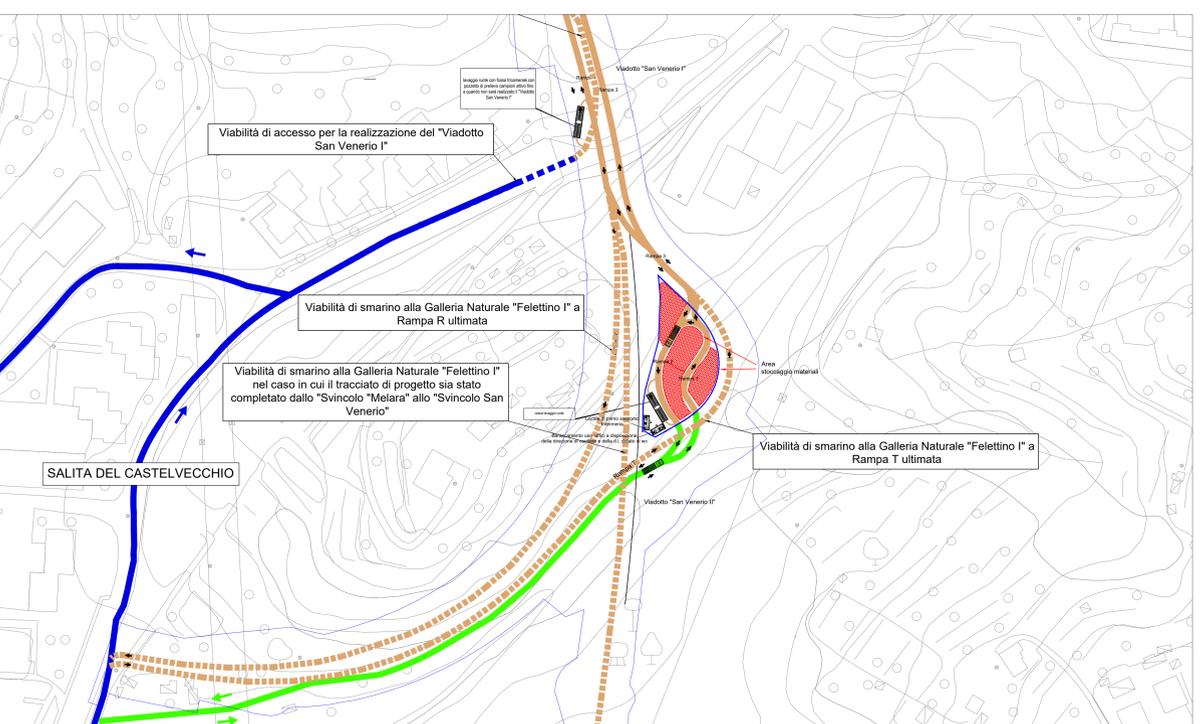


CANTIERE BASE "LE FORNACI" - 1:1.000

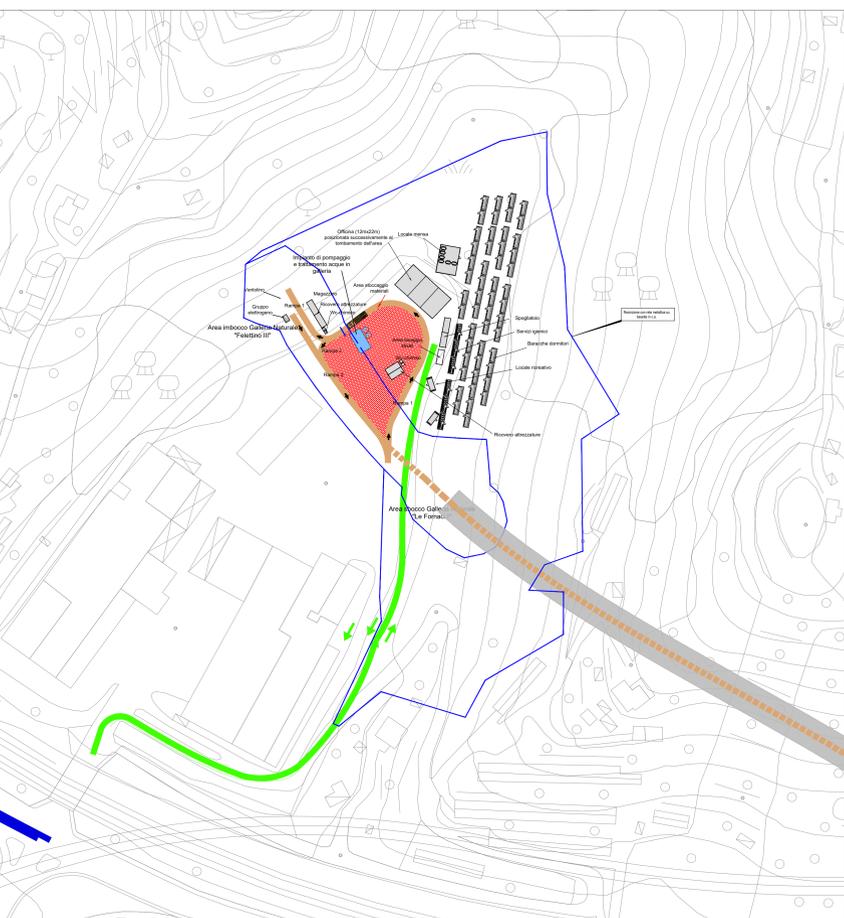


CANTIERE OPERATIVO "MELARA" - 1:1.000

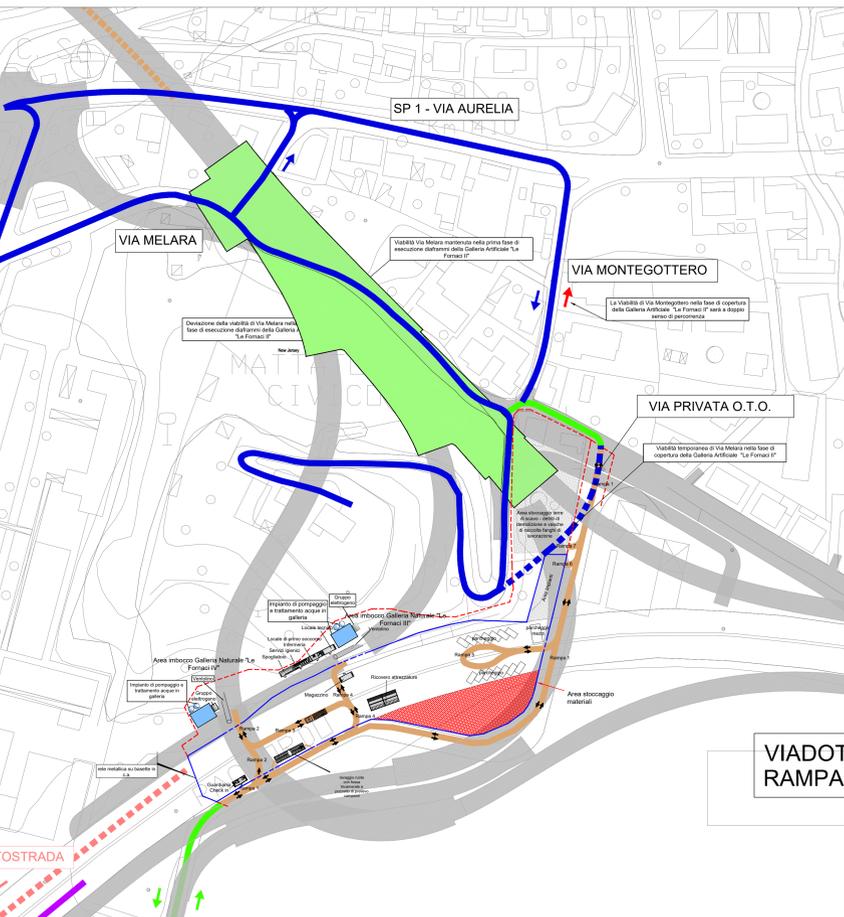

AREE DI DEPOSITO - dettaglio 1:50

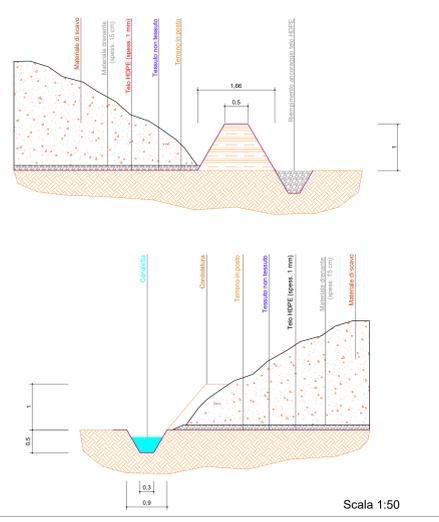

QUADRO UNIONE

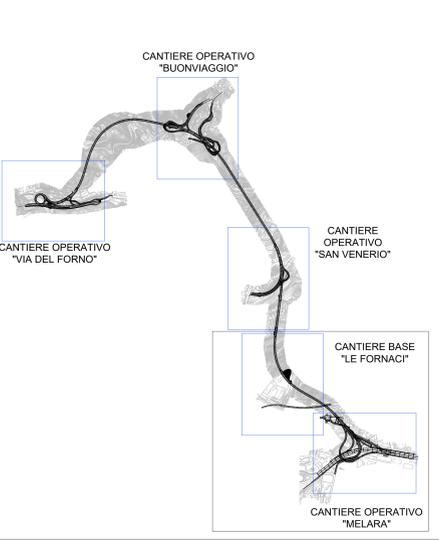

Anas SpA
Compartimento della Viabilità per la Liguria

COMUNE DELLA SPEZIA
VARIANTE ALLA S.S.1 AURELIA (AURELIA BIS)
VIABILITA' DI ACCESSO ALL'HUB PORTUALE DI LA SPEZIA
INTERCONNESSIONE TRA I CASELLI DELLA A-12 ED IL PORTO DI LA SPEZIA
LAVORI DI COSTRUZIONE DELLA VARIANTE ALLA S.S. 1 AURELIA - 3° LOTTO TRA FELETTINO ED IL RACCORDO AUTOSTRADALE

PROGETTO ESECUTIVO

C	REDAZIONE	VERIFICATO	APPROVATO
B	REDAZIONE	VERIFICATO	APPROVATO
A	REDAZIONE	VERIFICATO	APPROVATO

TITOLO ELABORATO: **CANTIERIZZAZIONE**
PIANO DI GESTIONE DEI MATERIALI DI SCAVO
Layout aree di stoccaggio temporaneo e particolari costruttivi

CODICE PROGETTO	CODICE ELABORATO
L0902A E 1001	T00-CA00-CAN-PL03-A

SCALA: VARIE DATA: Marzo 2011 COMMESSA: C287A NOME FILE: 0000_T00CA00CANPL03_A DWG

RAGGRUPPAMENTO TEMPORANEO DI IMPRESE

MANIFERA	MANIFERA	MANIFERA
COESTRA	CONSORZIO ETRURIA	SECOL

PROGETTISTA RICARDO S. PROGETTISTA S. S. GIULIO COORDINATORE DELLA SICUREZZA IN FASE DI PROGETTAZIONE

C. LOTTI & ASSOCIATI
SOCIETA' DI INGEGNERIA S.p.A. - ROMA

ANAS S.p.A.
Direzione Progettazione e Realizzazione Lavori

VARIANTE ALLA S.S.1 AURELIA (AURELIA BIS)
VIABILITA' DI ACCESSO ALL'HUB PORTUALE DI LA SPEZIA
INTERCONNESSIONE TRA I CASELLI DELLA A-12 E IL PORTO DI LA SPEZIA
3° LOTTO TRA FELETTINO E IL RACCORDO AUTOSTRADALE

PROGETTO ESECUTIVO **GE265**

CESI **TECHINT** **gece**

VISTO IL RESPONSABILE DEL PROCEDIMENTO: **Ing. Franco CARONE**
RESPONSABILE DELL'INTEGRAZIONE DELLE PRESTAZIONI SPECIALISTICHE: **Ing. Alessandro RONDINO**
PROGETTISTA SPECIALISTA: **Ing. Paolo Albani COLETTI**
IL COORDINATORE DELLA SICUREZZA IN FASE DI PROGETTAZIONE: **Dott. Domenico TRIMBOLI**

PIANO DI CANTIERIZZAZIONE
PIANO DI GESTIONE DEI MATERIALI DI SCAVO
LAYOUT AREE DI STOCCAGGIO TEMPORANEO E PARTICOLARI COSTRUTTIVI

CODICE PROGETTO	NUMERO FILE	REVISIONE	SCALA
PROGETTO	0000_T00CA00CANPL03_A	A	-

PROGETTO: **DIPGE0265 E 20** CODICE ELAB: **T00CA00CANPL03**

C	REDAZIONE	VERIFICATO	APPROVATO
B	REDAZIONE	VERIFICATO	APPROVATO
A	REDAZIONE	VERIFICATO	APPROVATO

REDAZIONE: **Marzo 2021** E. Salsano D. Morigera A. Rodino
DATA: **Marzo 2021** E. Salsano D. Morigera A. Rodino