



ELABORATI DI RIFERIMENTO	
CODICE ELABORATO	NOME ELABORATO
PO01M00IMPET01	CAPITOLATO SPECIALE D'APPALTO
PO01M00IMPET02	PIANO DI MANUTENZIONE
PO01M07IMPRED1	RELAZIONE DI CALCOLO IMPIANTI DI VENTILAZIONE
PO01M07IMPPL01	IMPIANTO DI VENTILAZIONE E MONITORAGGIO GALLERIA - PLANIMETRIA, GALLERIA LE FORNACI I-III-IV
PO01M07IMPPL02	PARTICOLARI IMPIANTO DI VENTILAZIONE E MONITORAGGIO GALLERIA FORNACI I-III-IV
PO01M14IMPST04	SEZIONI TIPOLOGICHE INSTALLAZIONE IMPIANTI GALLERIA FORNACI I-III-IV
PO01M14IMPDC07	IMPIANTI DI VENTILAZIONE E MONITORAGGIO AMBIENTALE TIPOLOGICI DI INSTALLAZIONE


PARTICOLARI VENTILATORI - VISTA FRONTALE

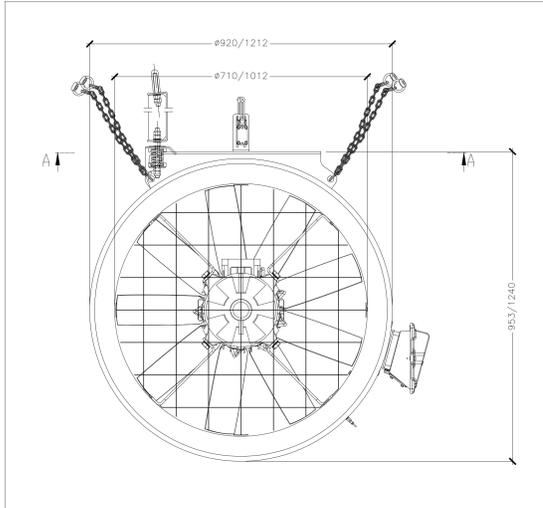


PARTICOLARI VENTILATORI - VISTA LATERALE

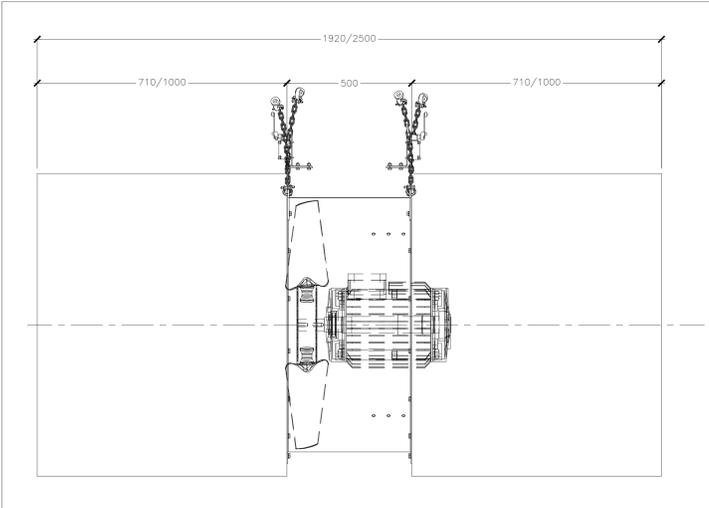


PARTICOLARI VENTILATORI - VISTA PROSPETTICA

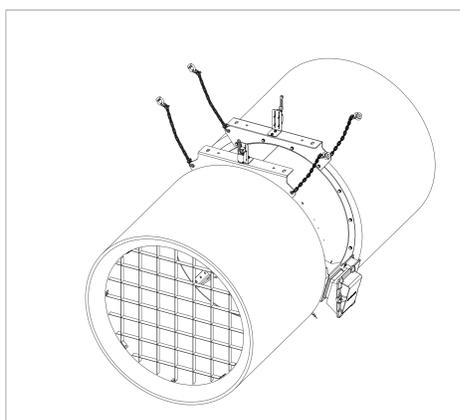


INSTALLAZIONE VENTILATORI - GALLERIA NATURALE CON CUNICOLO

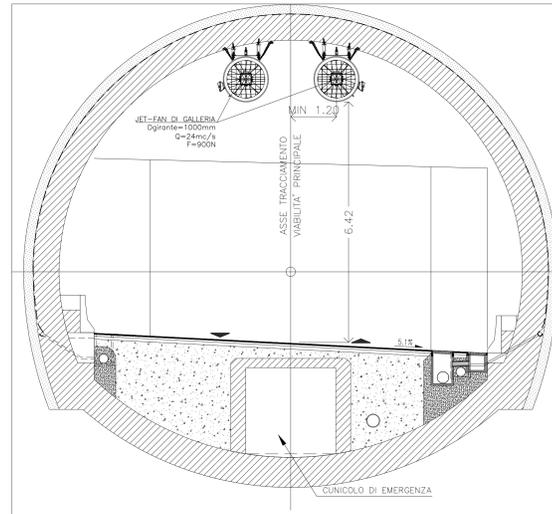


PIANTA CHIAVE

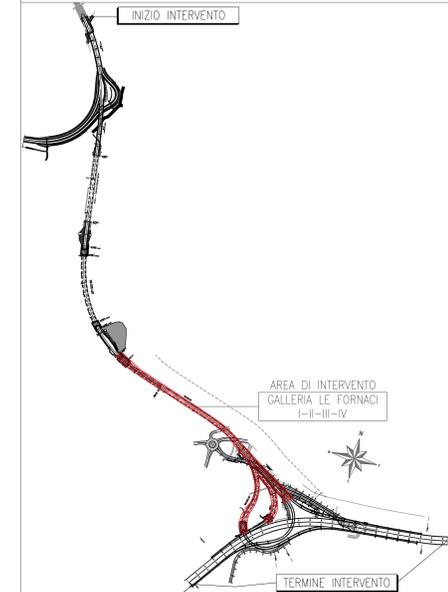


PARTICOLARE DI INSTALLAZIONE OPACIMETRI

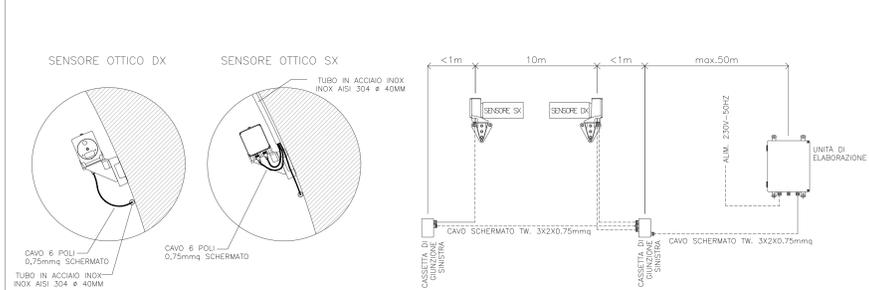


PARTICOLARE DI INSTALLAZIONE ANEMOMETRI

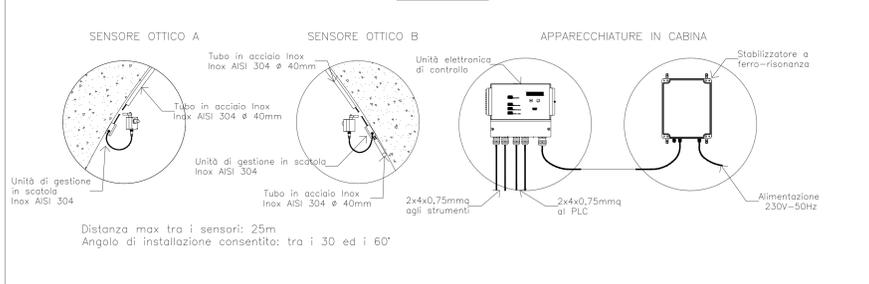

INSTALLAZIONE VENTILATORI - LE FORNACI III E IV

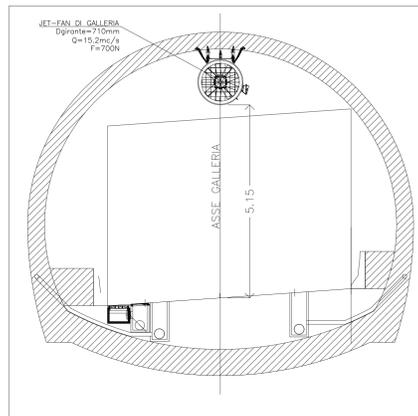

DETTAGLIO ALIMENTAZIONE VENTILATORE

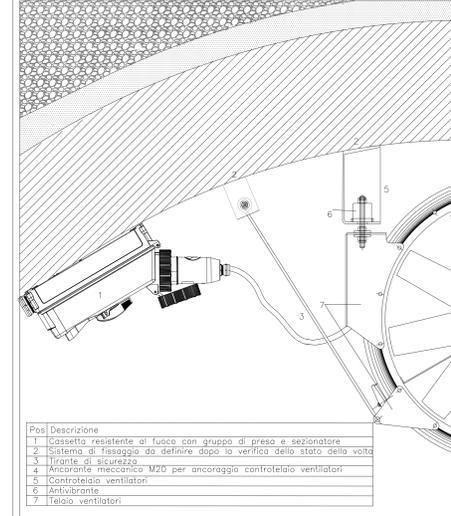

Pos	Descrizione
1	Cassetta resistente al fuoco con gruppo di presa e sezionatore
2	Sistema di fissaggio da definire dopo la verifica dello stato della volta
3	Traverse di sicurezza
4	Ancorante meccanico M20 per ancoraggio controlavanti ventilatori
5	Controlavanti ventilatori
6	Ambulante
7	Telaio ventilatori

**ANAS S.p.A.**  
**anas** Direzione Progettazione e Realizzazione Lavori

VARIANTE ALLA S.S.1 AURELIA (AURELIA BIS)  
 VIABILITA' DI ACCESSO ALL' HUB PORTUALE DI LA SPEZIA  
 INTERCONNESSIONE TRA I CASELLI DELLA A-12 E IL PORTO DI LA SPEZIA  
 3° LOTTO TRA FELETTINO E IL RACCORDO AUTOSTRADALE

PROGETTO ESECUTIVO DI STRALCIO E COMPLETAMENTO C - 3° TRATTO

PROGETTO ESECUTIVO **GE265**



**CESI** Direzione Area Campi Fiumi  
**TECHINT** Engineering & Construction  
**IGC&G** Ing. Paolo Alberti COLETTI

VISTO IL RESPONSABILE DEL PROCEDIMENTO	RESPONSABILE DELL'INTEGRAZIONE DELLE PRESTAZIONI SPECIALISTICHE	PROGETTISTA SPECIALISTA	IL COORDINATORE DELLA SICUREZZA IN FASE DI PROGETTAZIONE
Ing. Fabrizio CARBONE	Ing. Alessandro RONDINO	Ing. Paolo Alberti COLETTI	Dr. Domenico TRIMBOLI

**IMPIANTI TECNOLOGICI IMPIANTI MECCANICI**  
 IMPIANTO DI VENTILAZIONE E MONITORAGGIO GALLERIA - SEZIONI GALLERIA LE FORNACI I-III-IV

CODICE PROGETTO	NOME FILE	REVISIONE	SCALA:
PROGETTO: DPGE0265 E 20	PO01M07IMPSE01	A	1:50

REV	DESCRIZIONE	DATA	REDATTO	VERIFICATO	APPROVATO
A	EMISSIONE	Marzo 2021	F. Luraghi	G. Cassetti	D. Morgera