

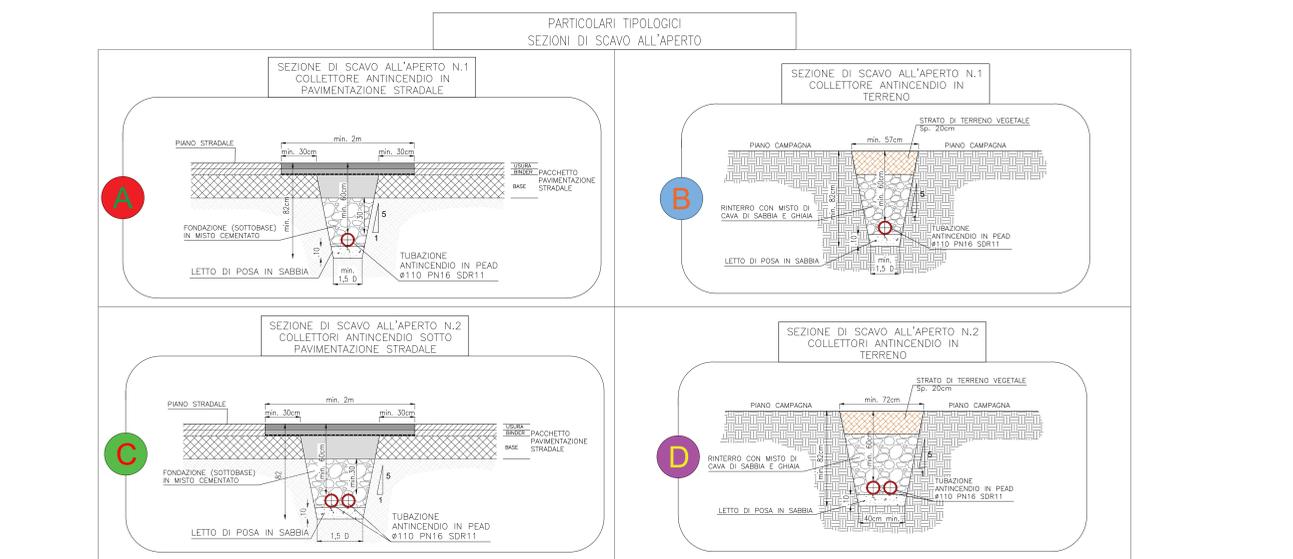
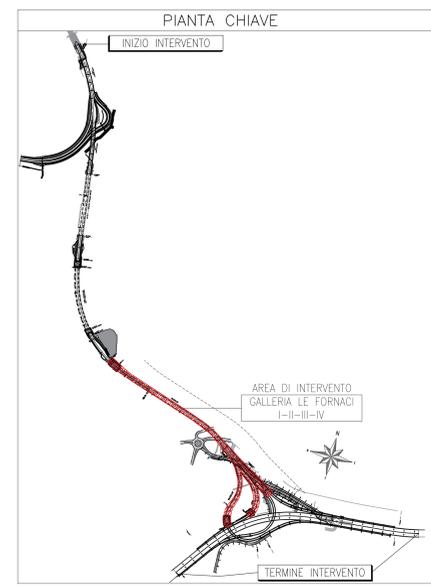


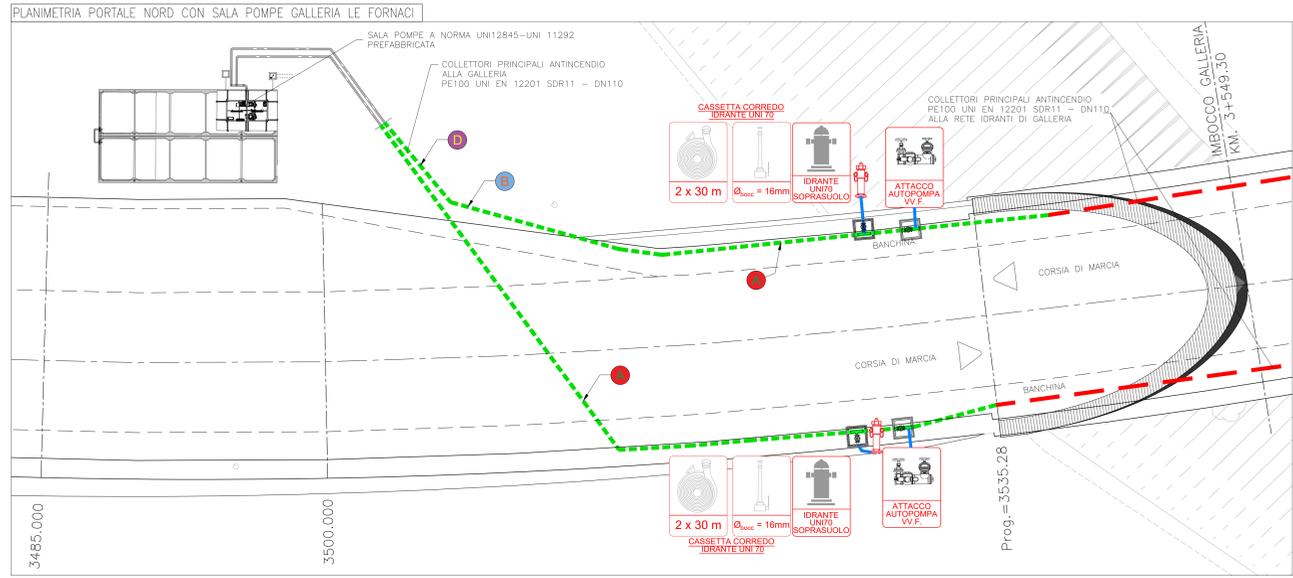

LEGENDA		
SIMBOLO	DESCRIZIONE	QUANTITÀ
[UN45]	IDRANTE UN45 INSTALLAZIONE IN CASSETTA A MURO	10
[VVF]	SIMBOLO PLANIMETRICO IDRANTE UNITO AI PORTALI INSTALLAZIONE IN CASSETTA A MURO CON ATTACCO AUTOPOMPA VVF	6
[Red dashed line]	TUBAZIONE ANTICENDIO PEAD UN12201 DN 110 SDR 11 (EPN 16), INSTALLAZIONE IN GALLERIA	0
[Green dashed line]	TUBAZIONE ANTICENDIO PEAD UN12201 DN 110 SDR 11 (EPN 16), INSTALLAZIONE IN GALLERIA	-
[Blue dashed line]	TUBAZIONE ANTICENDIO ACCIAIO SERIE MEDIA DN80	-
[Green dashed line]	TUBAZIONE ANTICENDIO ACCIAIO SERIE MEDIA DN100	-
[Red hydrant symbol]	IDRANTE A COLONNA UNI 70 SOPRASUOLO	6
[Square symbol]	POZZETTO ANTICENDIO DIM INT. 100x100x100mm COMPLETO DI CHIUSURA IN GHISA SFERODALE CARREBBILE	-
[Red hydrant symbol]	ATTACCO AUTOPOMPA VVF IN ACCIAIO (3")	6
ELABORATI DI RIFERIMENTO		
CODICE ELABORATO	NOME ELABORATO	
PO090MPET01	CAPITOLATO SPECIALE D'APPALTO	
PO090MPET02	PIANO DI MANUTENZIONE	
PO090MPRED1	RELAZIONE DI CALCOLO IMPIANTI ANTICENDIO	
PO090MPL01	IMPIANTO IDRICO ANTICENDIO - PLANIMETRIA GALLERIA LE FORNACI I-II-III-IV	
PO090MPS01	IMPIANTO IDRICO ANTICENDIO - SCHEMA GALLERIA LE FORNACI I-II-III-IV	
PO090MPS02	IMPIANTO IDRICO ANTICENDIO - SEZIONI GALLERIA LE FORNACI I-II-III-IV	
PO090MPL02	IMPIANTO IDRICO ANTICENDIO - SALA POMPE ANTICENDIO GALLERIA LE FORNACI I-II-III-IV	
PO090MPS03	IMPIANTO IDRICO ANTICENDIO - TIPOLOGICI DI INSTALLAZIONE	

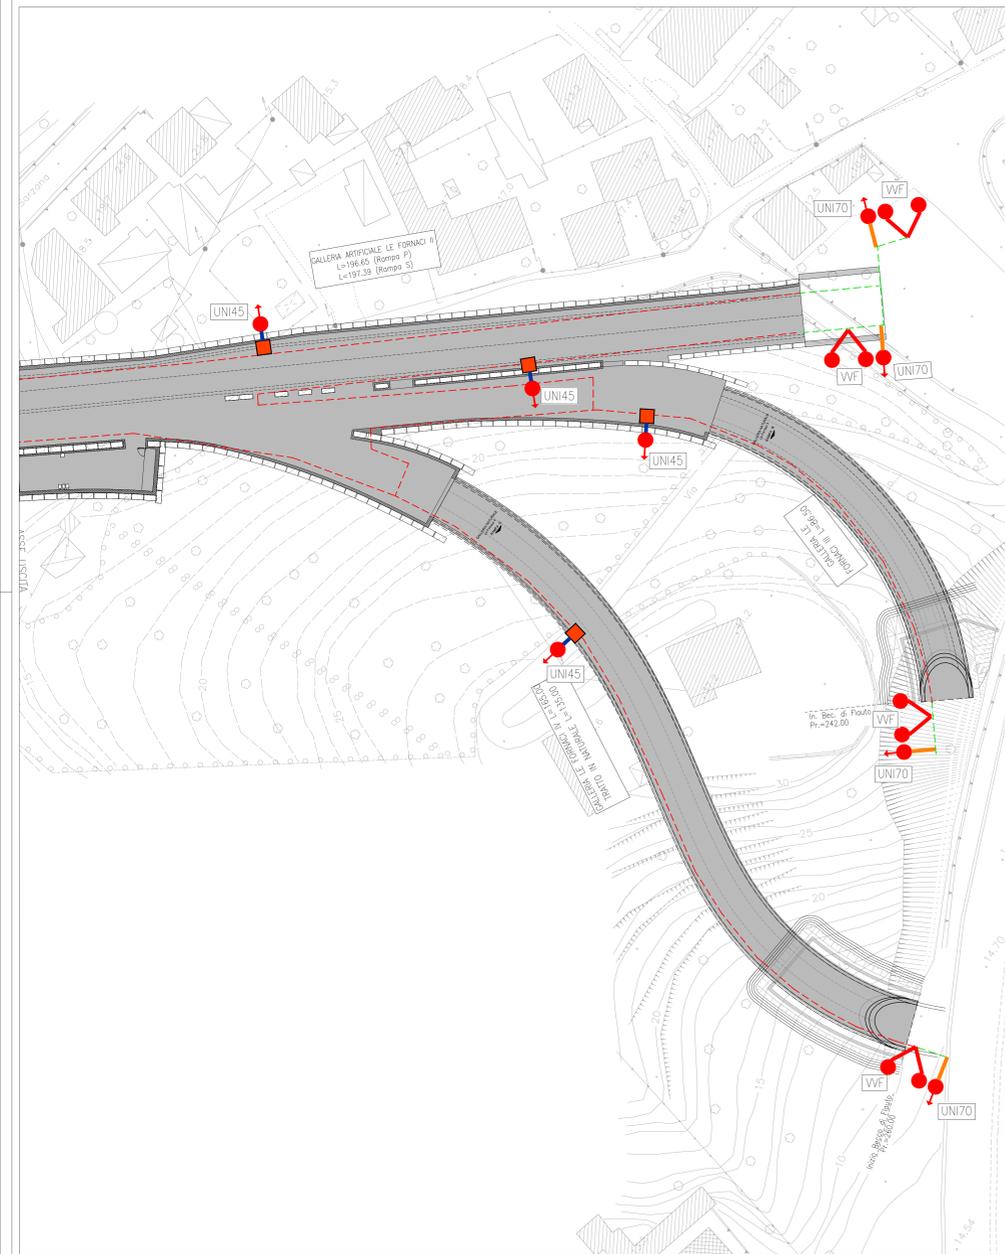

ANAS S.p.A.
 Direzione Progettazione e Realizzazione Lavori

VARIANTE ALLA S.S.1 AURELIA (AURELIA BIS)
VIABILITA' DI ACCESSO ALL' HUB PORTUALE DI LA SPEZIA
INTERCONNESSIONE TRA I CASELLI DELLA A-12 E IL PORTO DI LA SPEZIA
3° LOTTO TRA FELETTINO E IL RACCORDO AUTOSTRADALE

PROGETTO ESECUTIVO DI STALCIO E COMPLETAMENTO C - 3° TRATTO

PROGETTO ESECUTIVO **GE265**

CESI **TECHINT** **IGCCAG**

VISTO IL RESPONSABILE DEL PROCEDIMENTO: **Ing. Fabrizio CARBONE**
 RESPONSABILE DELL'INTEGRAZIONE DELLE PRESTAZIONI SPECIALISTICHE: **Ing. Alessandro RODRIGUEZ**
 PROGETTISTA SPECIALISTA: **Ing. Paolo Alberto COLETTI**
 IL COORDINATORE DELLA SICUREZZA IN FASE DI PROGETTAZIONE: **Dott. Domenico TREMOLI**

IMPIANTI TECNOLOGICI
IMPIANTI MECCANICI
IMPIANTO IDRICO ANTICENDIO - PLANIMETRIA
GALLERIA LE FORNACI I-II-III-IV

CODICE PROGETTO	UN. PROJ. N. PROJ.	REVISIONE	SCALA
DPGE0265	E 20	A	1:500/1:20

C				
B				
A	EMISSIONE	Marzo 2021	F. Luraghi	G. Cassetti
REV.	DESCRIZIONE	DATA	REDATTO	VERIFICATO