




SEZIONE TIPICA VIE CAVI IN GALLERIA – IN RETTIFILLO (1:50)

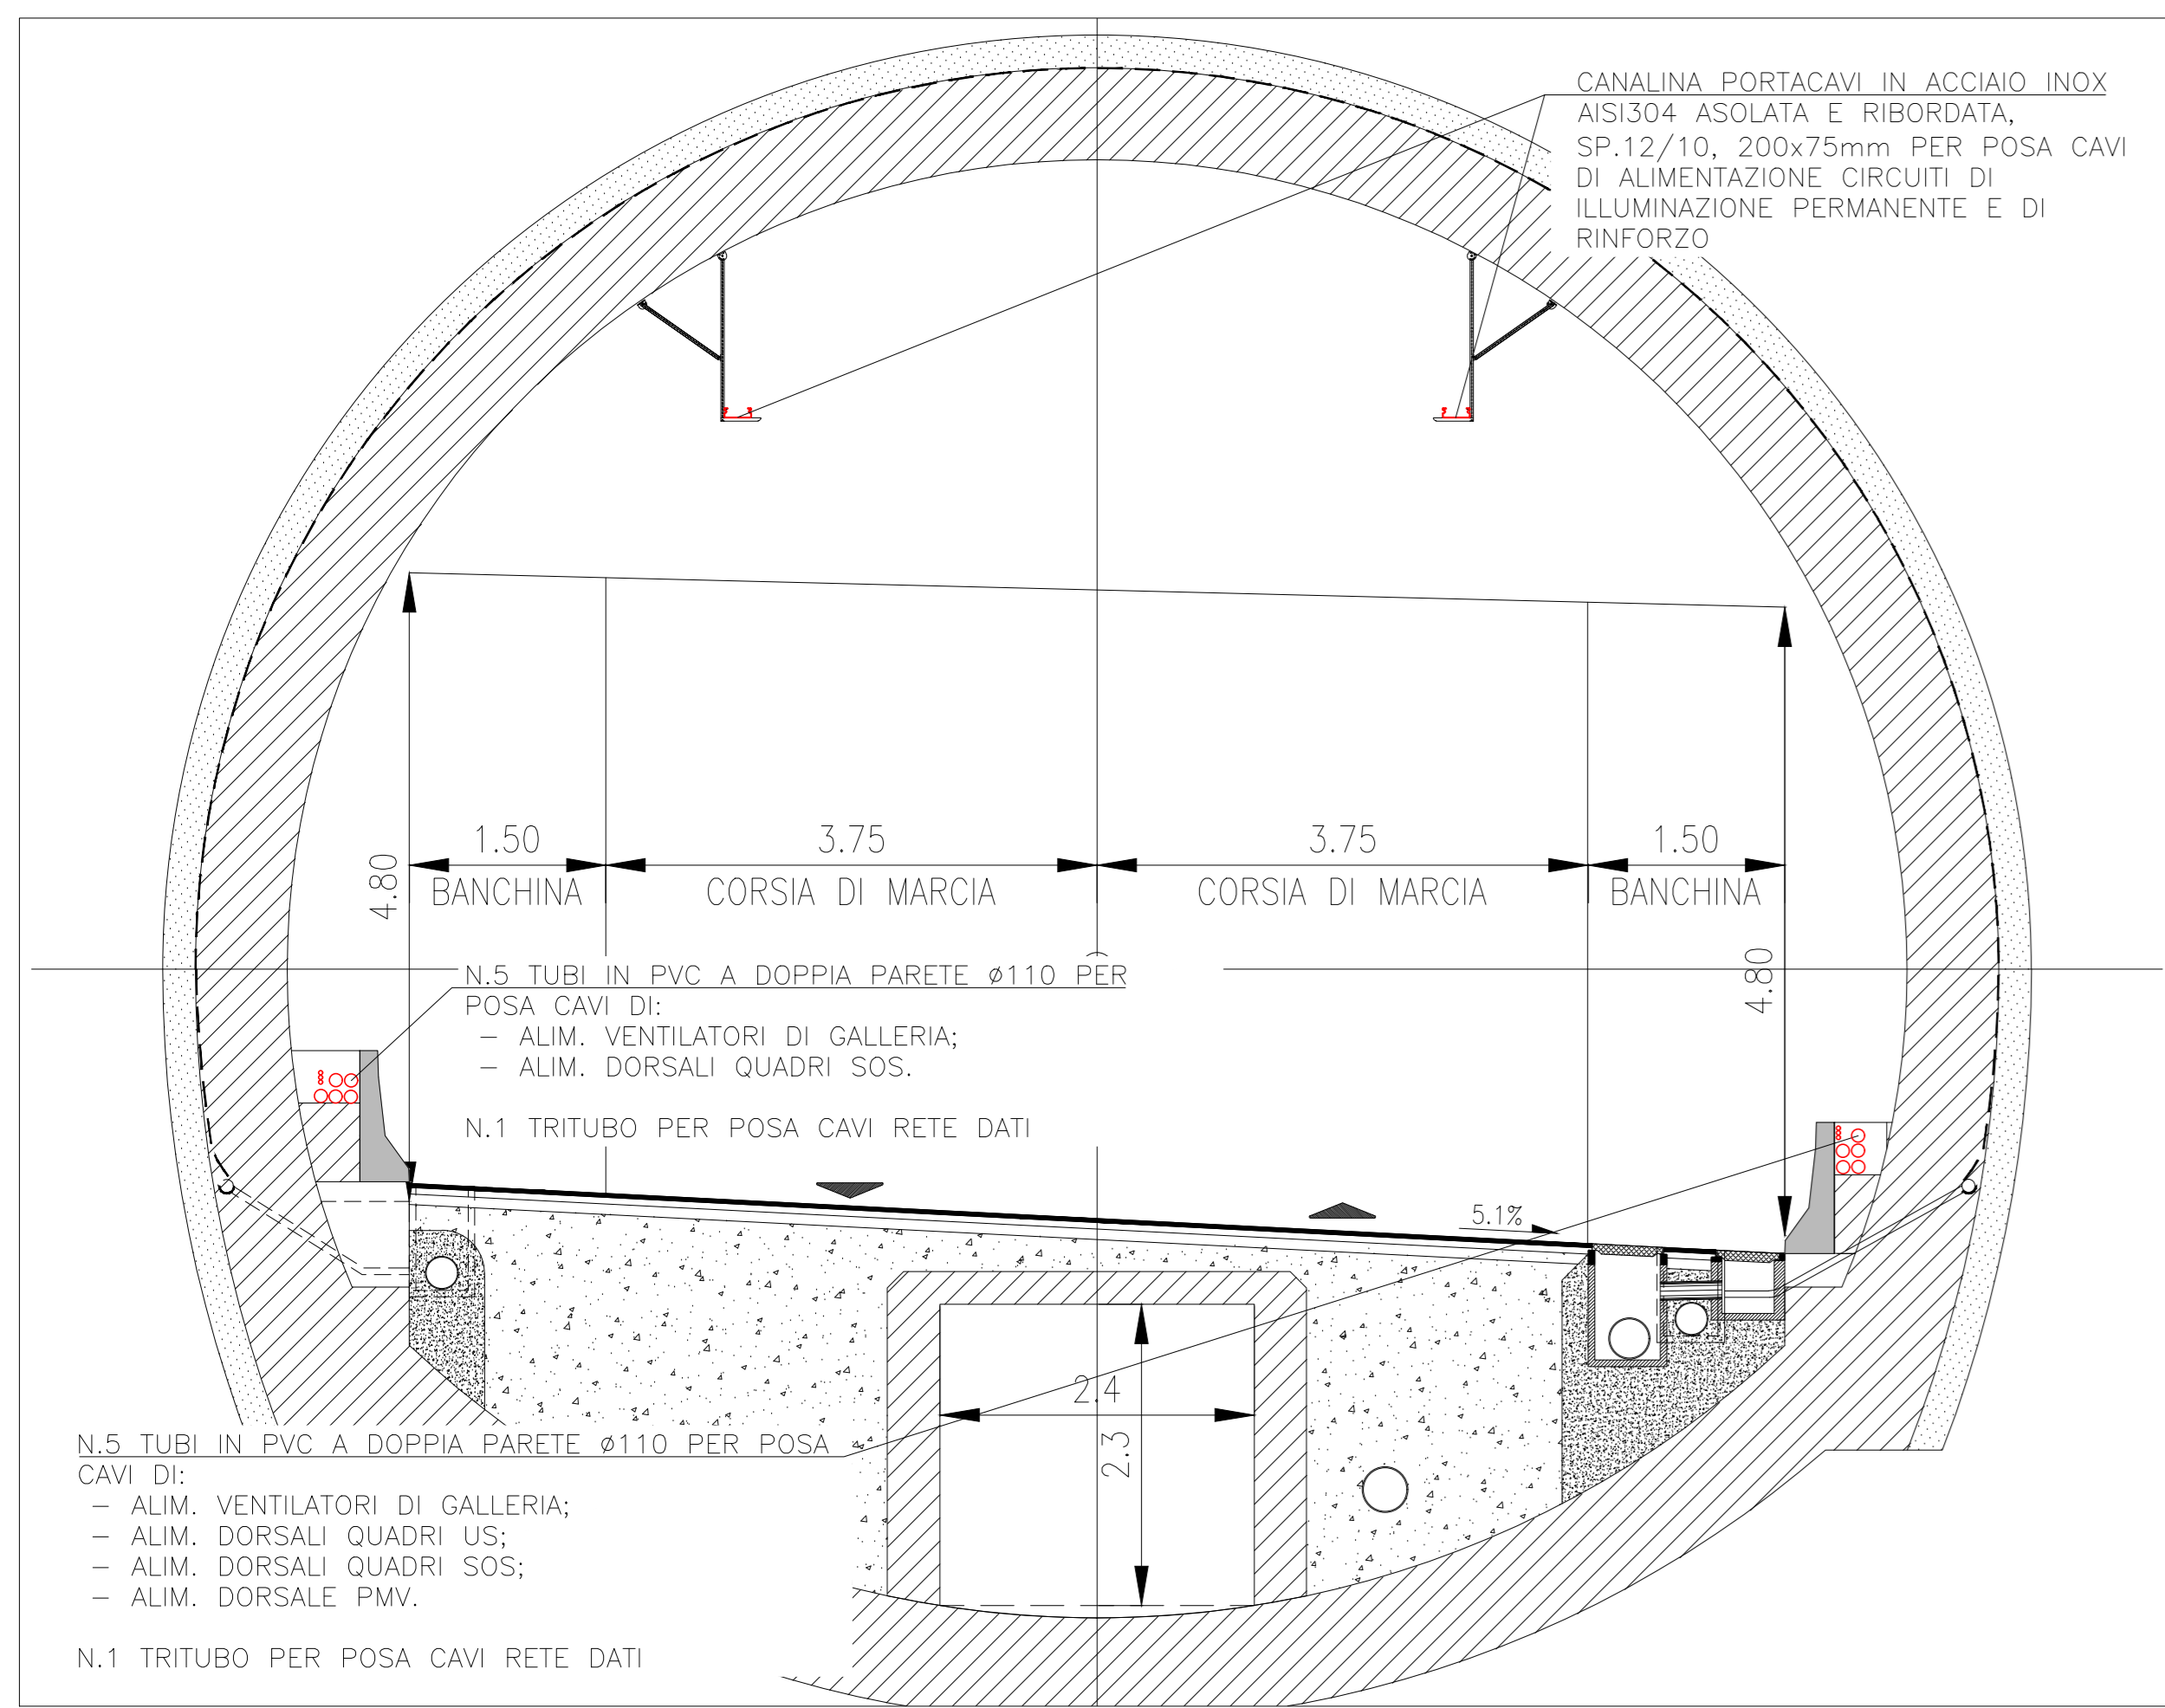


SEZIONE TIPICA VIE CAVI IN GALLERIA – IN CORRISPONDENZA DEI VENTILATORI (1:50)

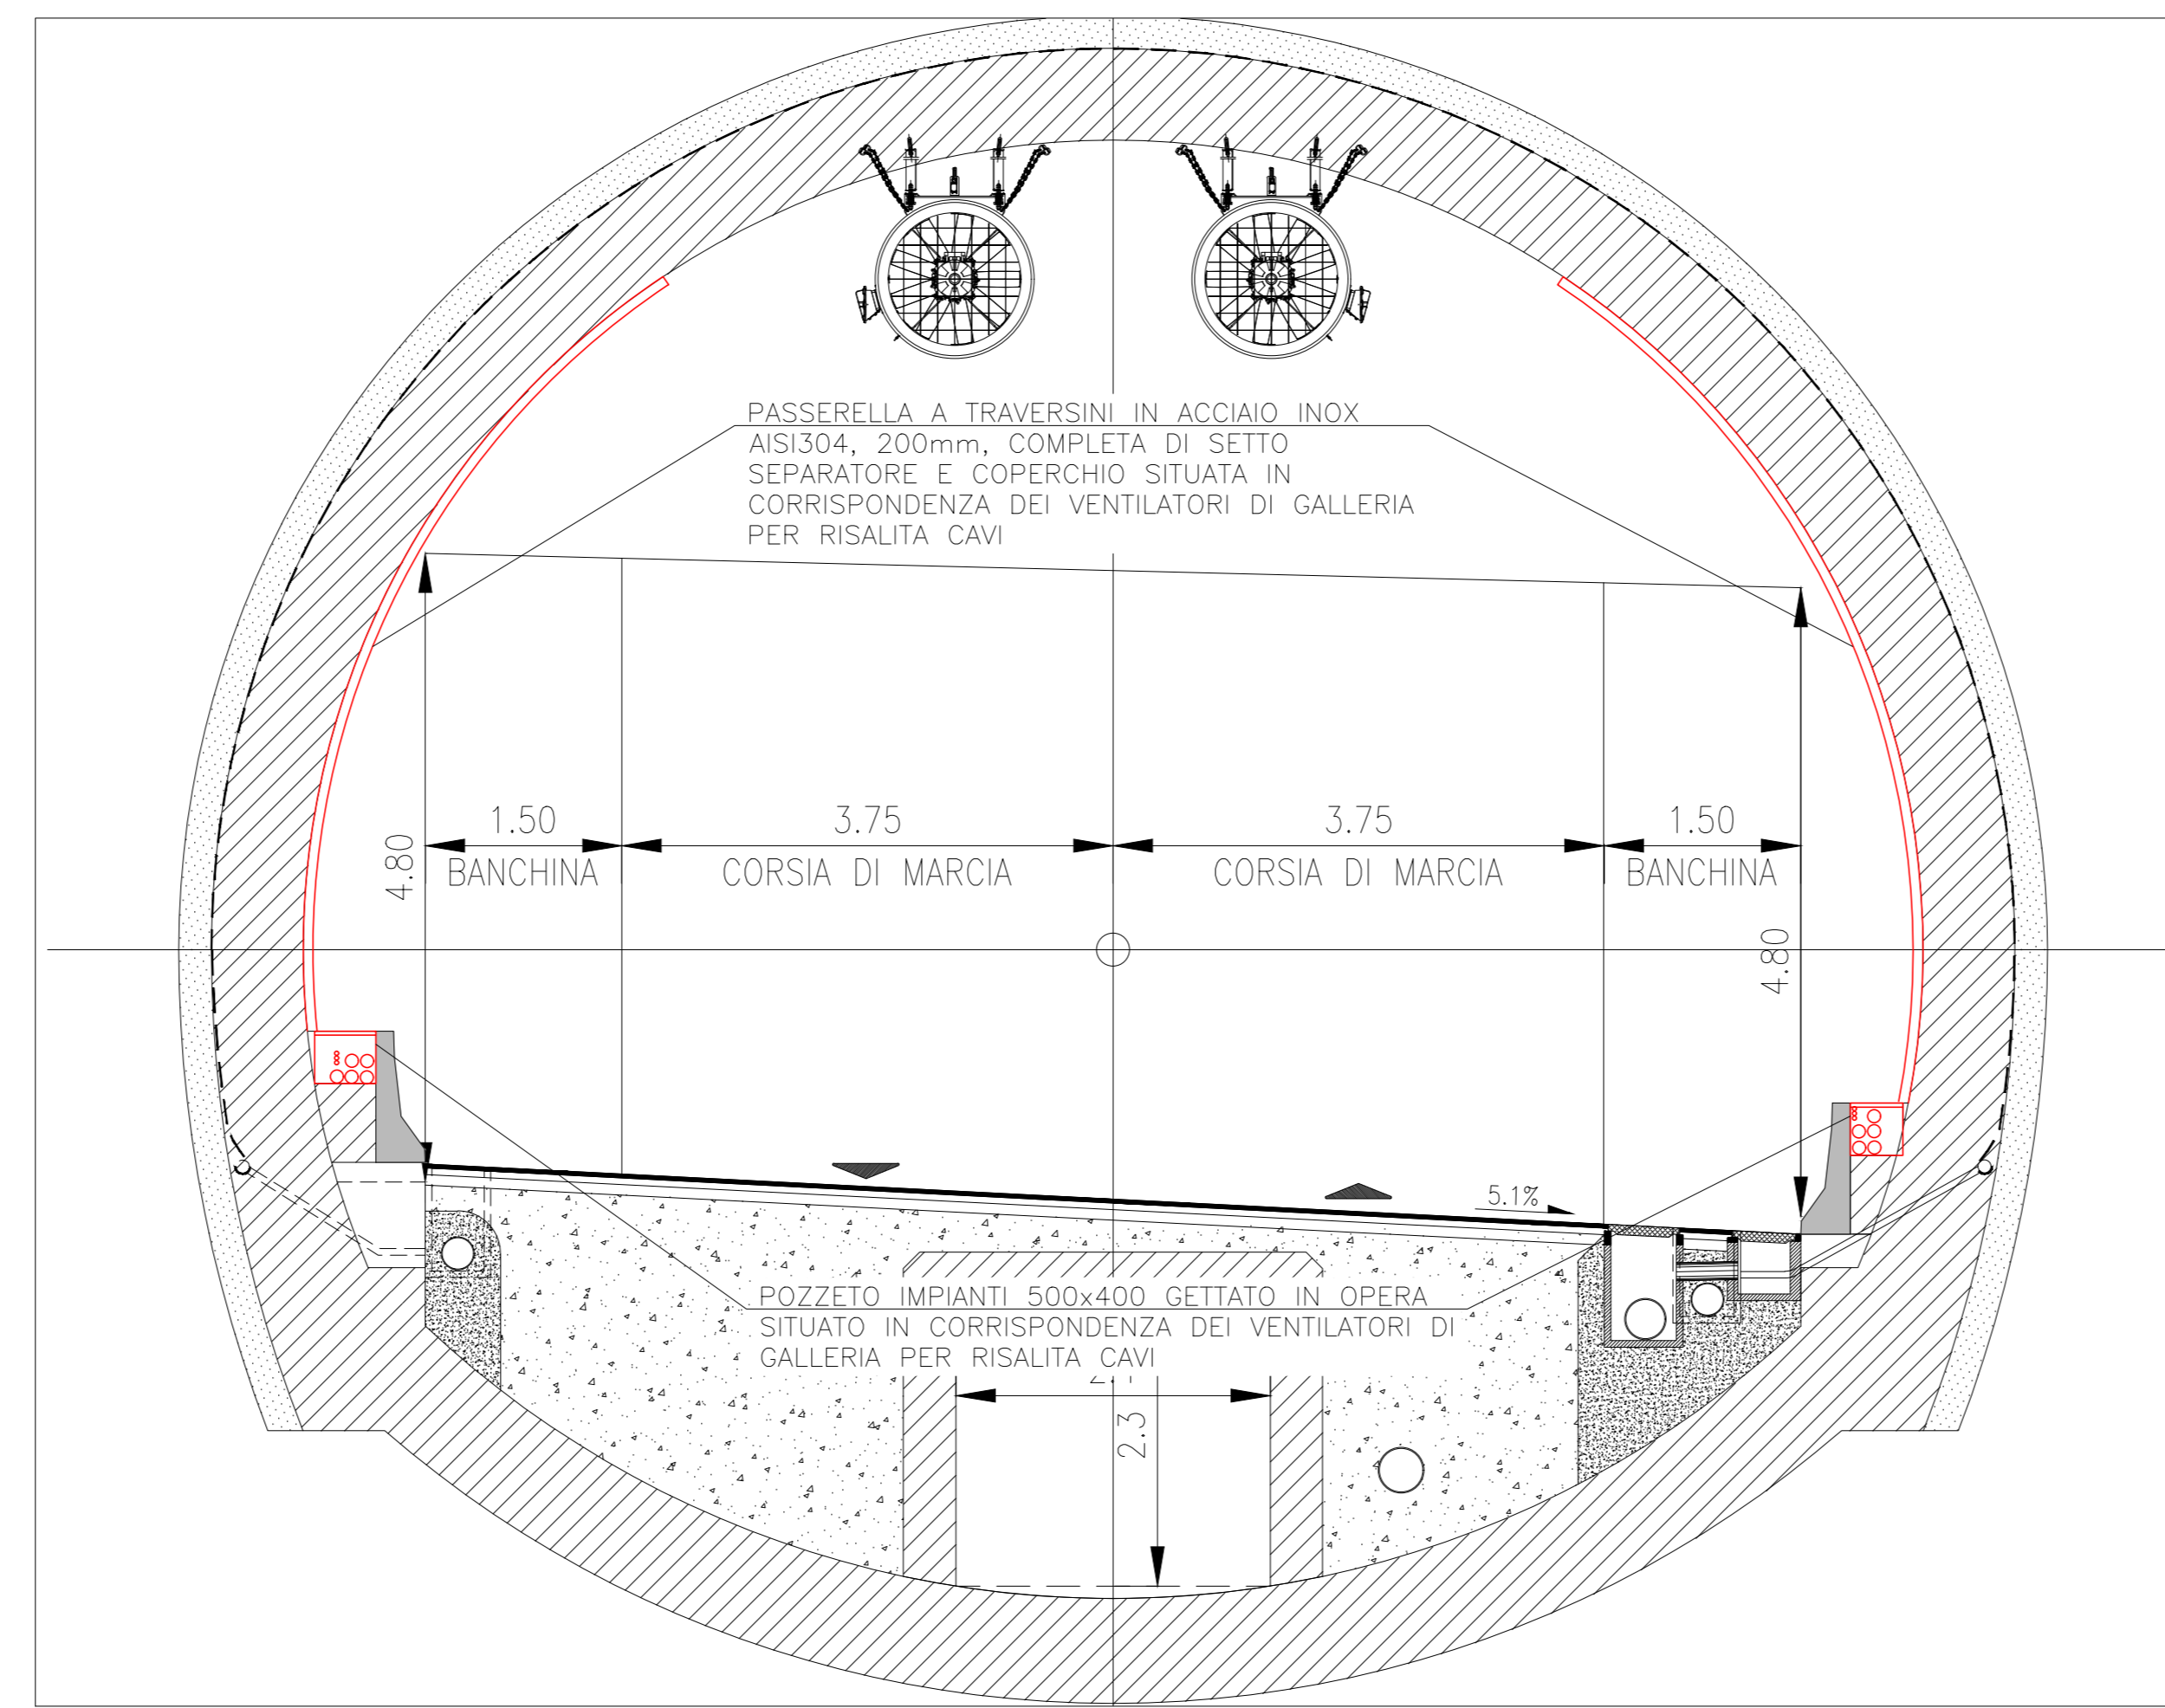


DETTAGLIO RIEMPIMENTO PASSERELLE IN VOLTA LATI DX/SX

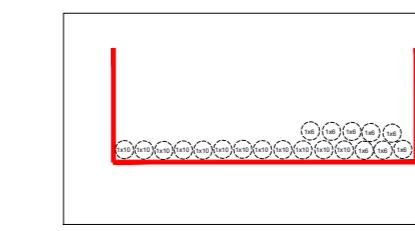

DETTAGLIO RIEMPIMENTO BANCO TUBI LATO SX

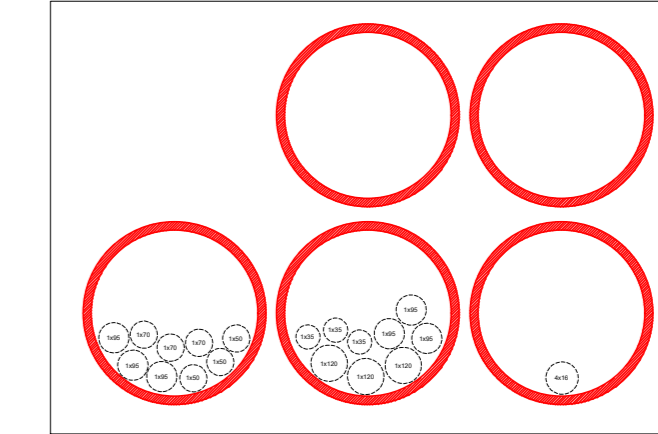


DETTAGLIO RIEMPIMENTO BANCO TUBI LATO DX


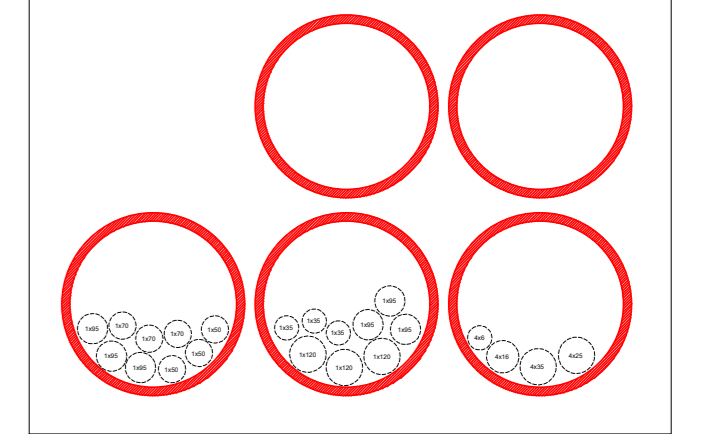


ELABORATI DI RIFERIMENTO	
CODICE ELABORATO	NOME ELABORATO
PO0M00MPETO1A	CAPITOLATO SPECIALE D'APPALTO
PO0M00MPETO2A	PIANO DI MANUTENZIONE
PO0M00MPRE03A	RELAZIONE SPECIALISTICA IMPIANTI ELETTRICI
PO0M00MPRE04A	RELAZIONE DI CALCOLO IMPIANTI ELETTRICI
PO0M00MPPL01A	PLANIMETRIA CANALIZZAZIONI ELETTRICHE E IMPIANTI SPECIALI


SEZIONE TIPICA VIE CAVI IN GALLERIA – IN DELLA SEZIONE W8 (1:50)

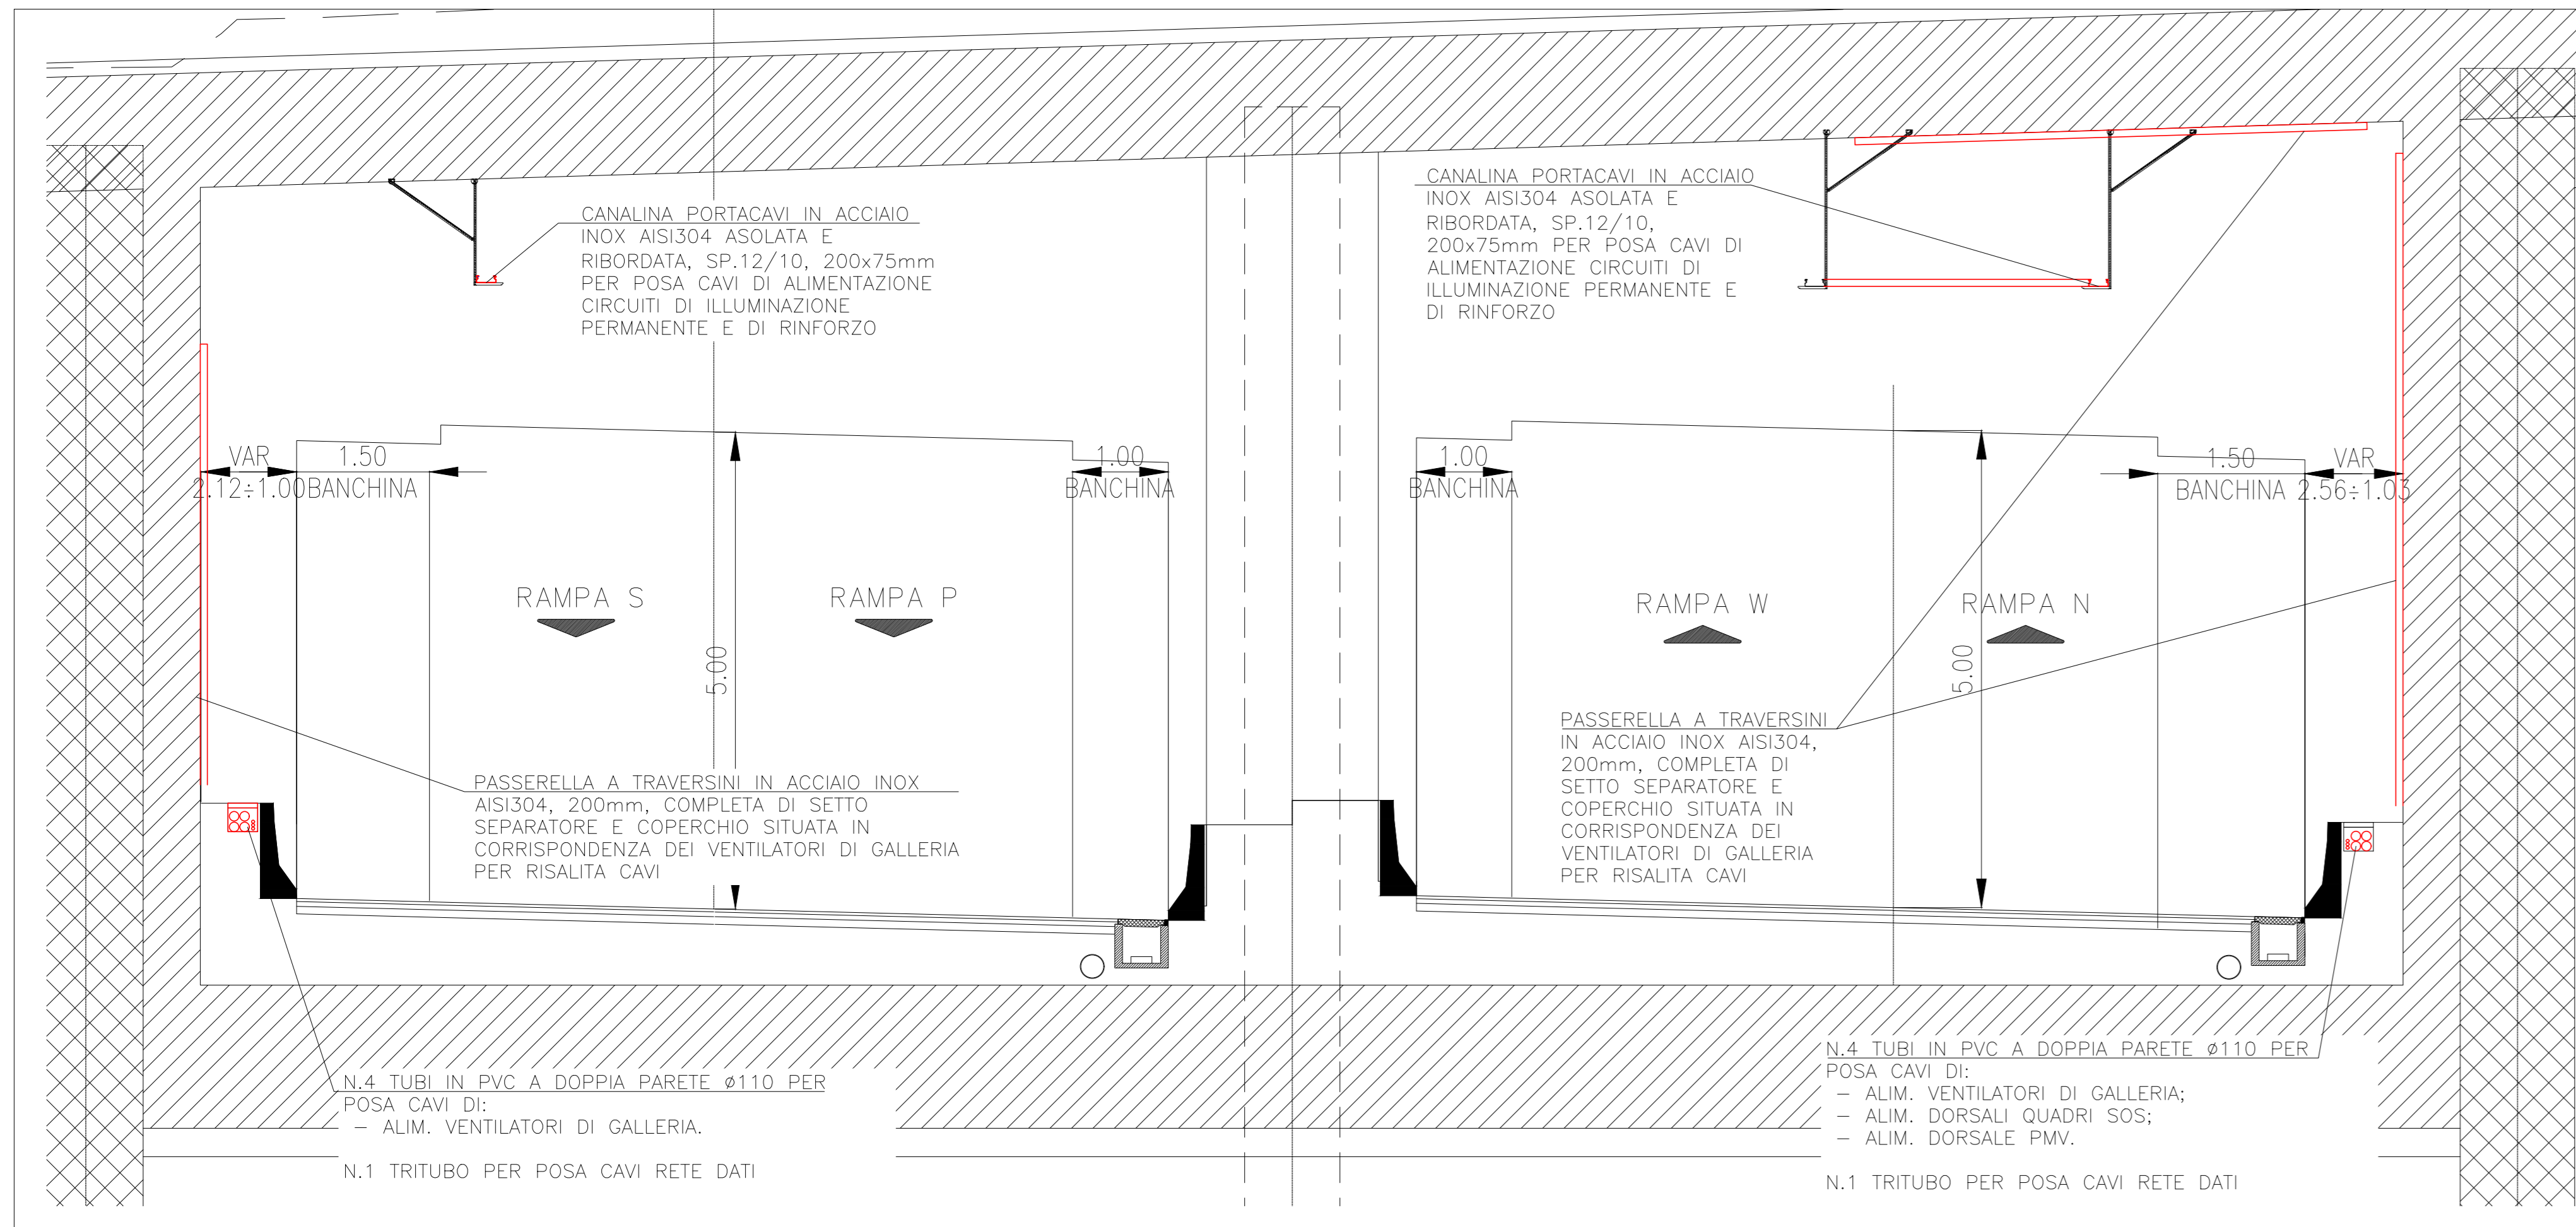

SEZIONE TIPICA VIE CAVI IN GALLERIA – IN DELLA SEZIONE W1 (1:50)

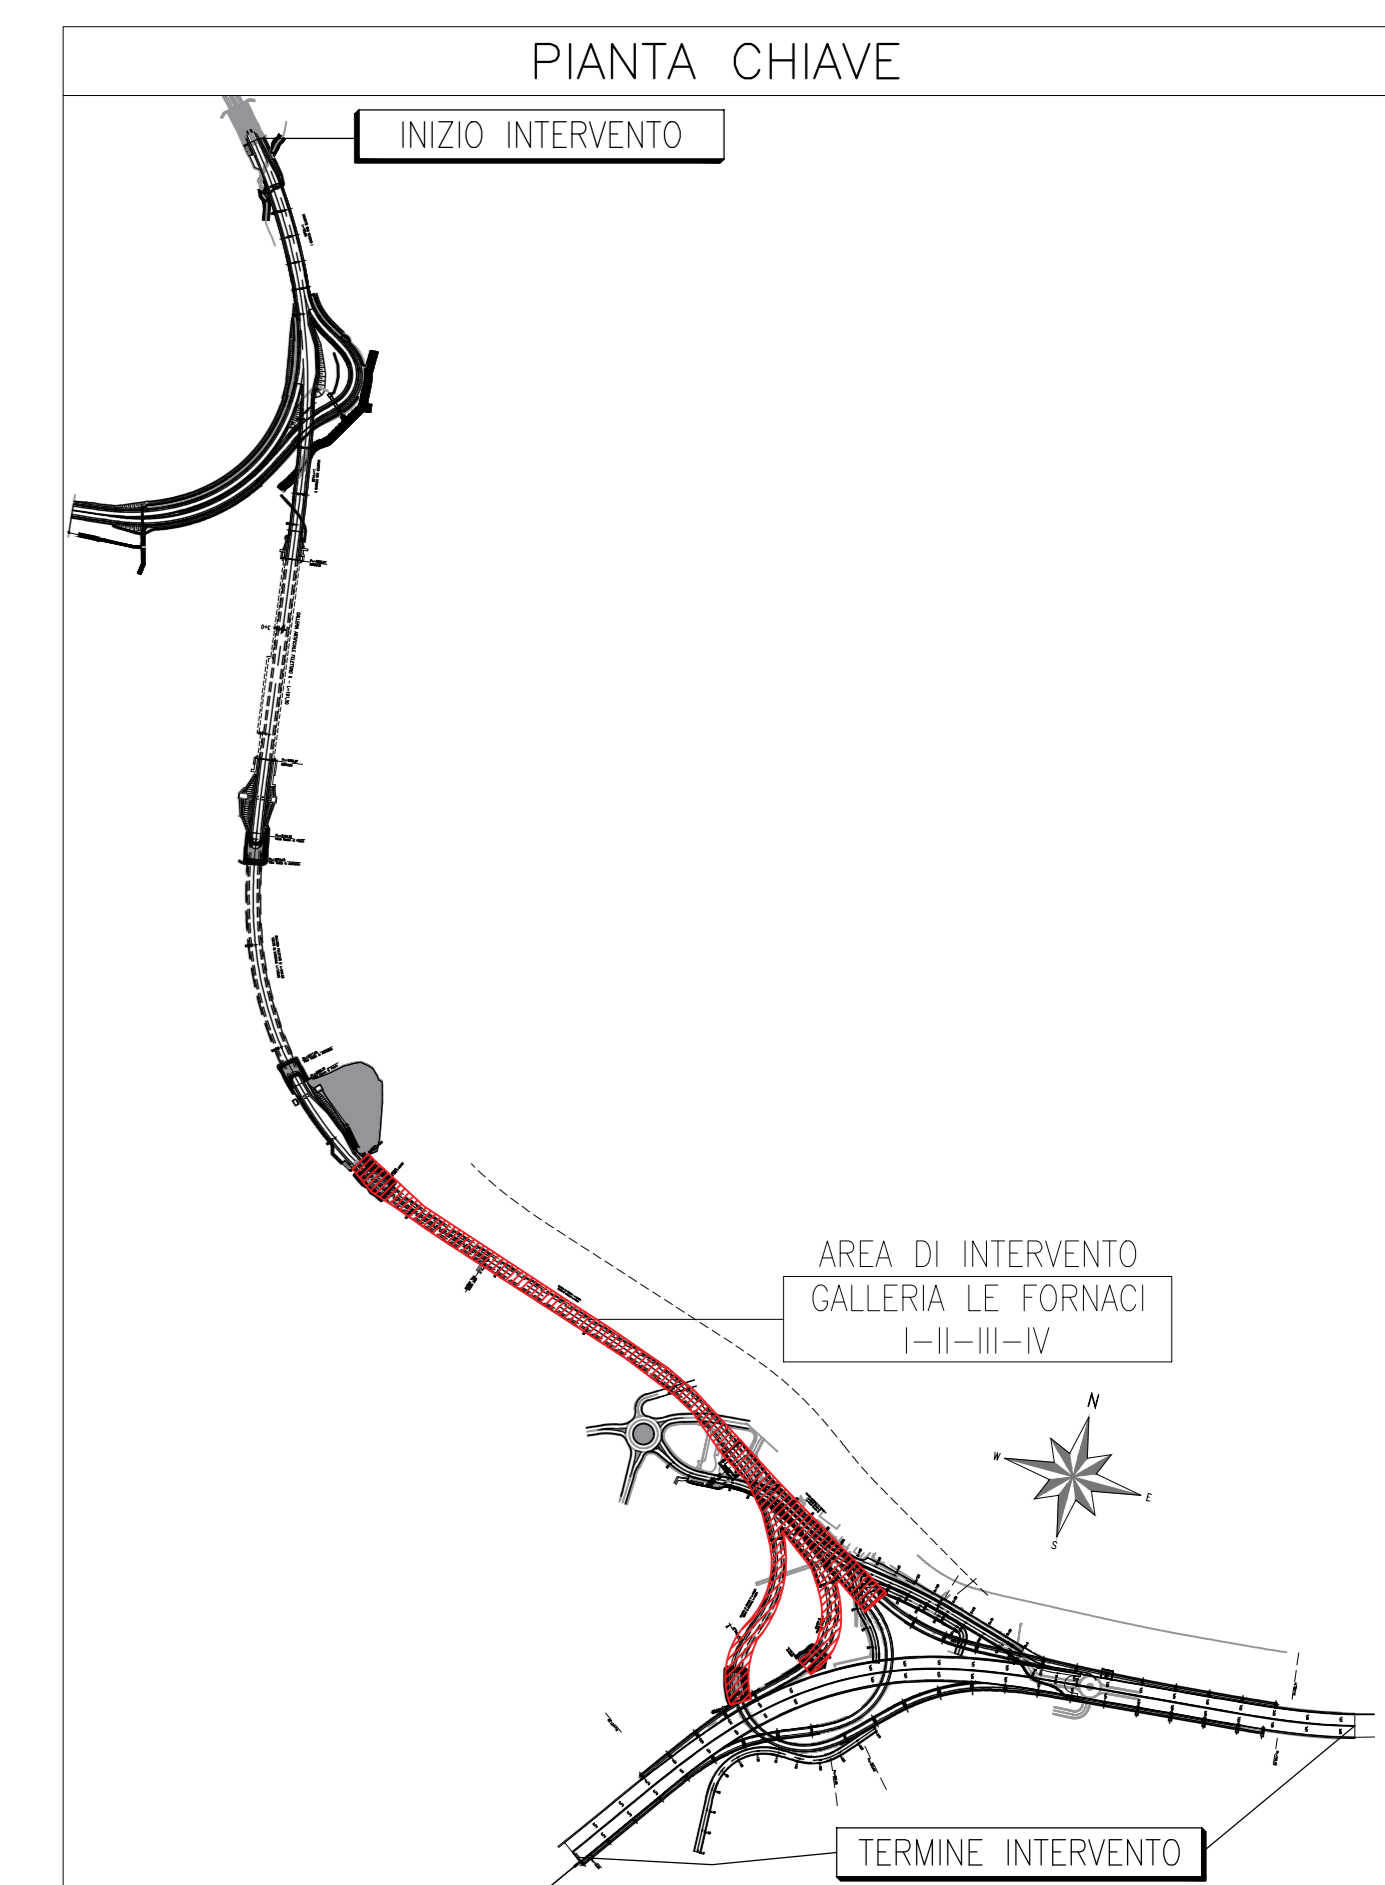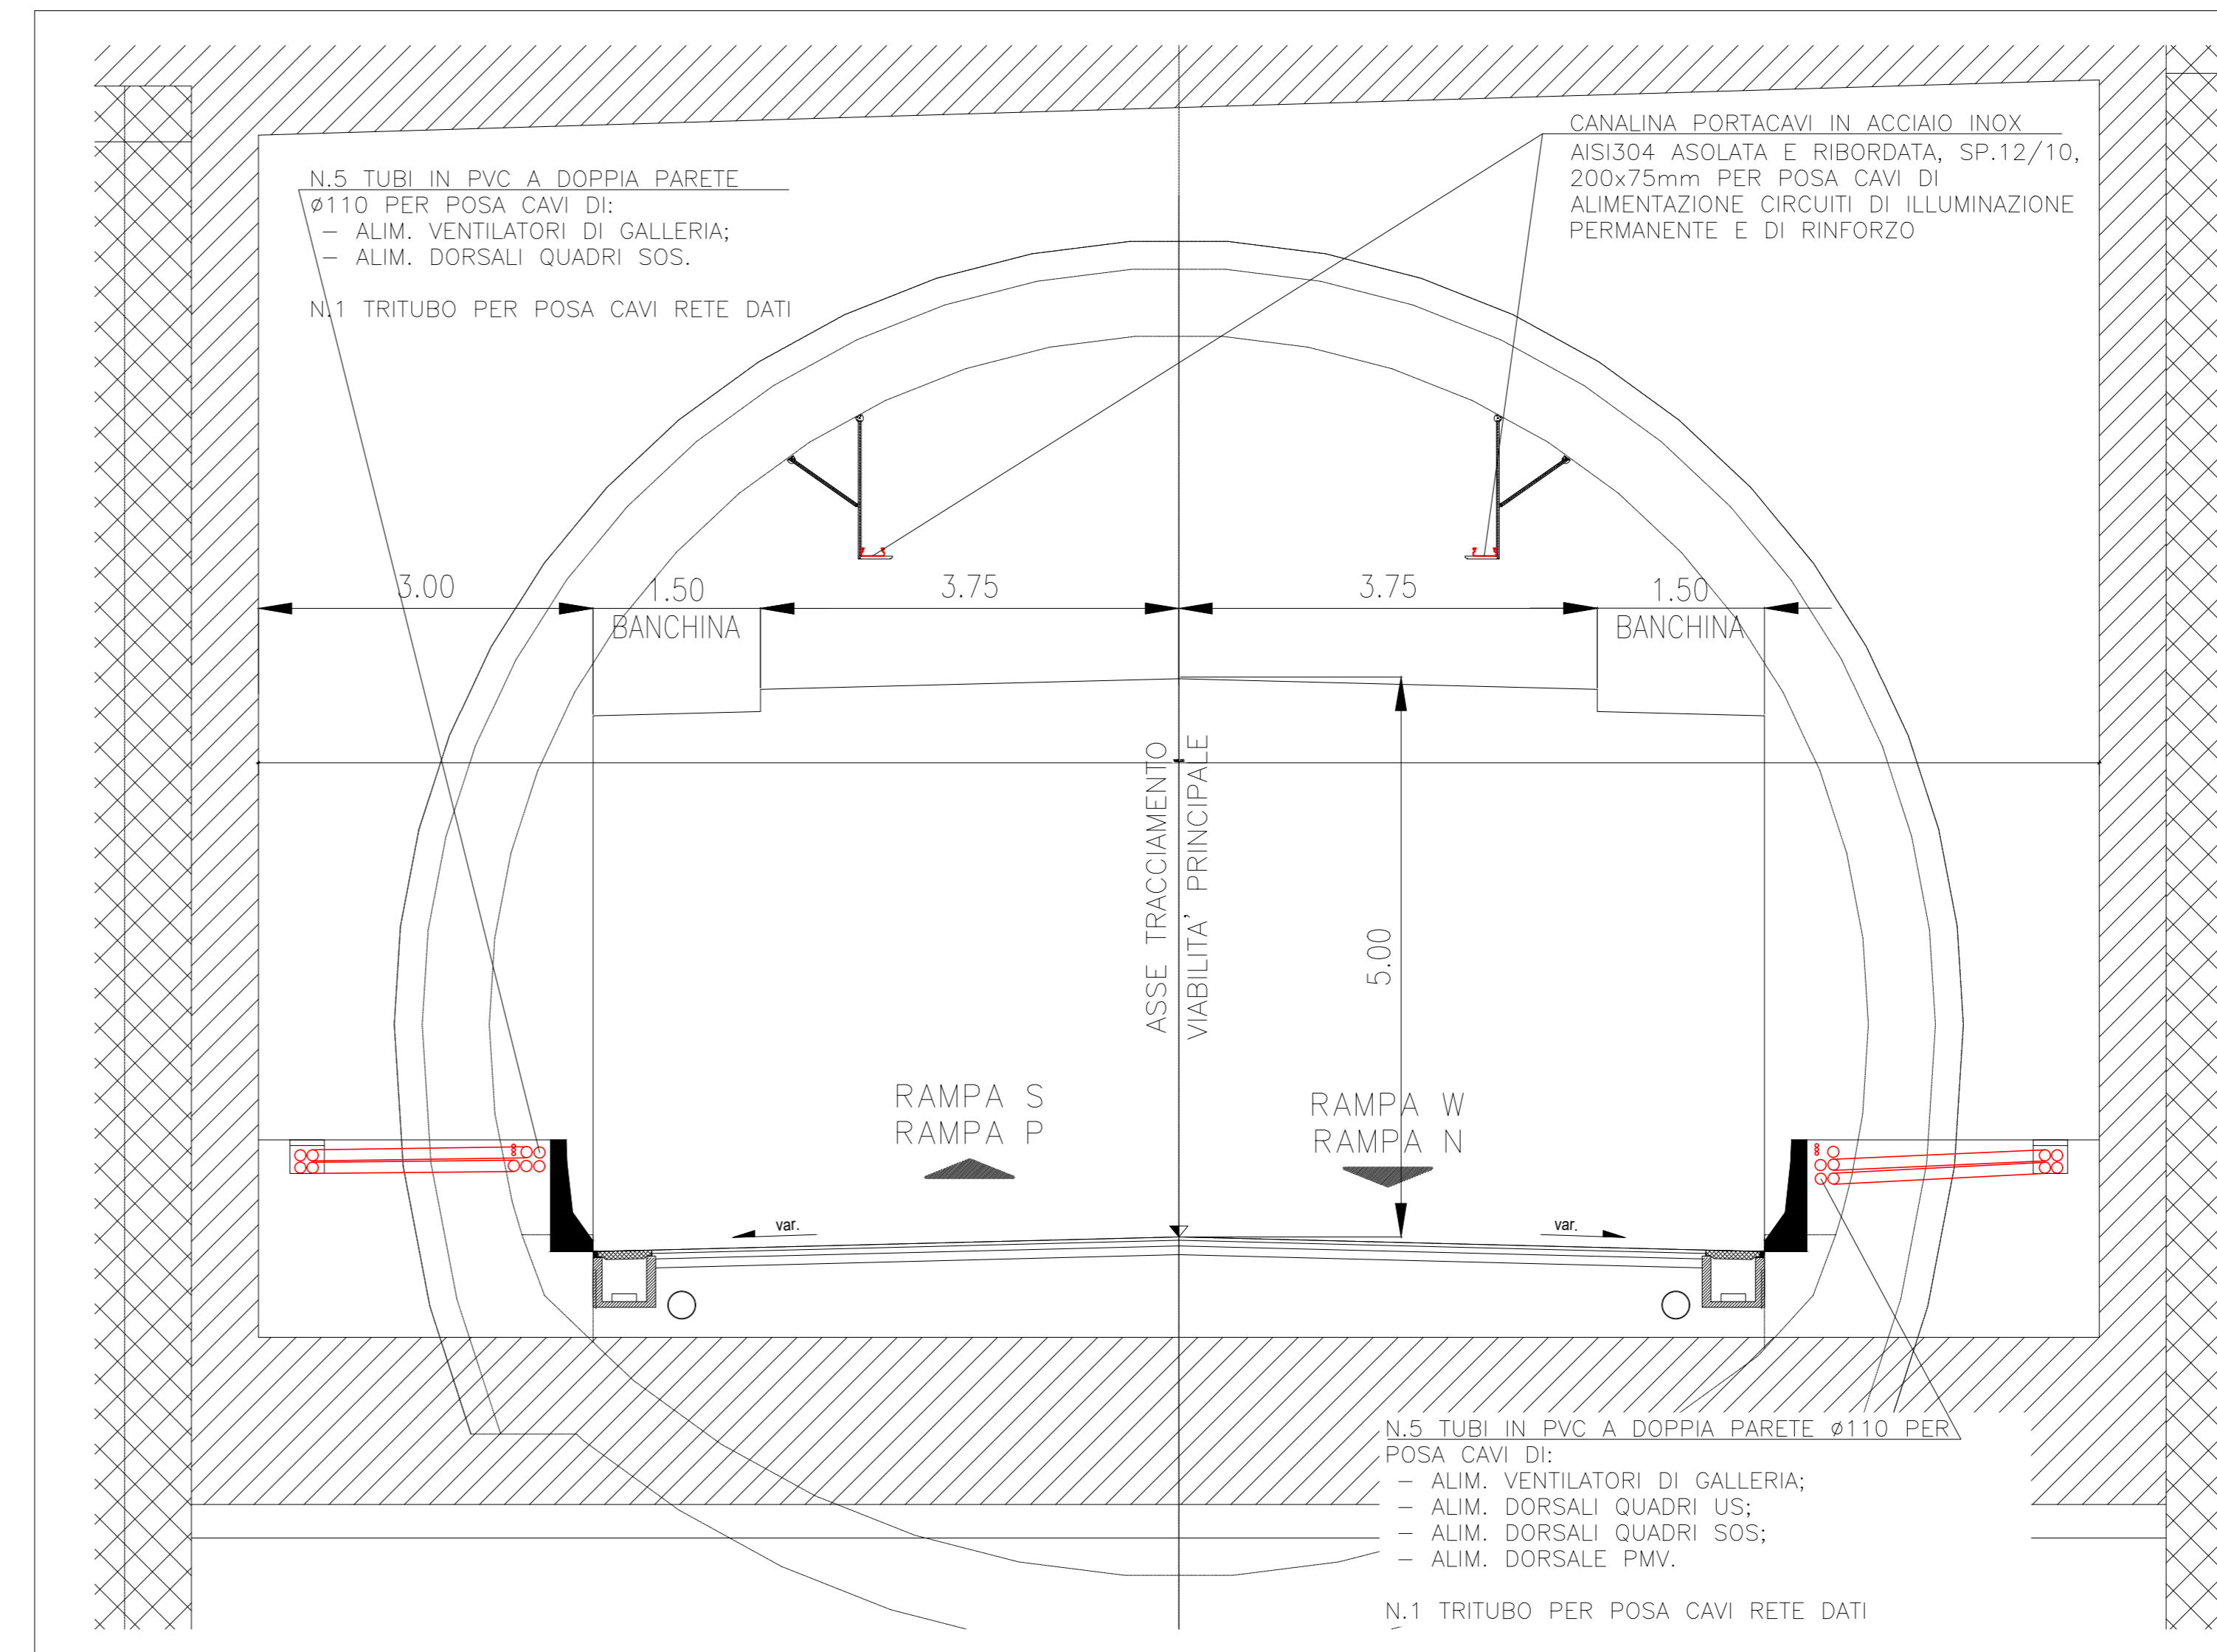

SEZIONE TIPICA VIE CAVI IN GALLERIA – IN DELLA SEZIONE W10 (1:50)

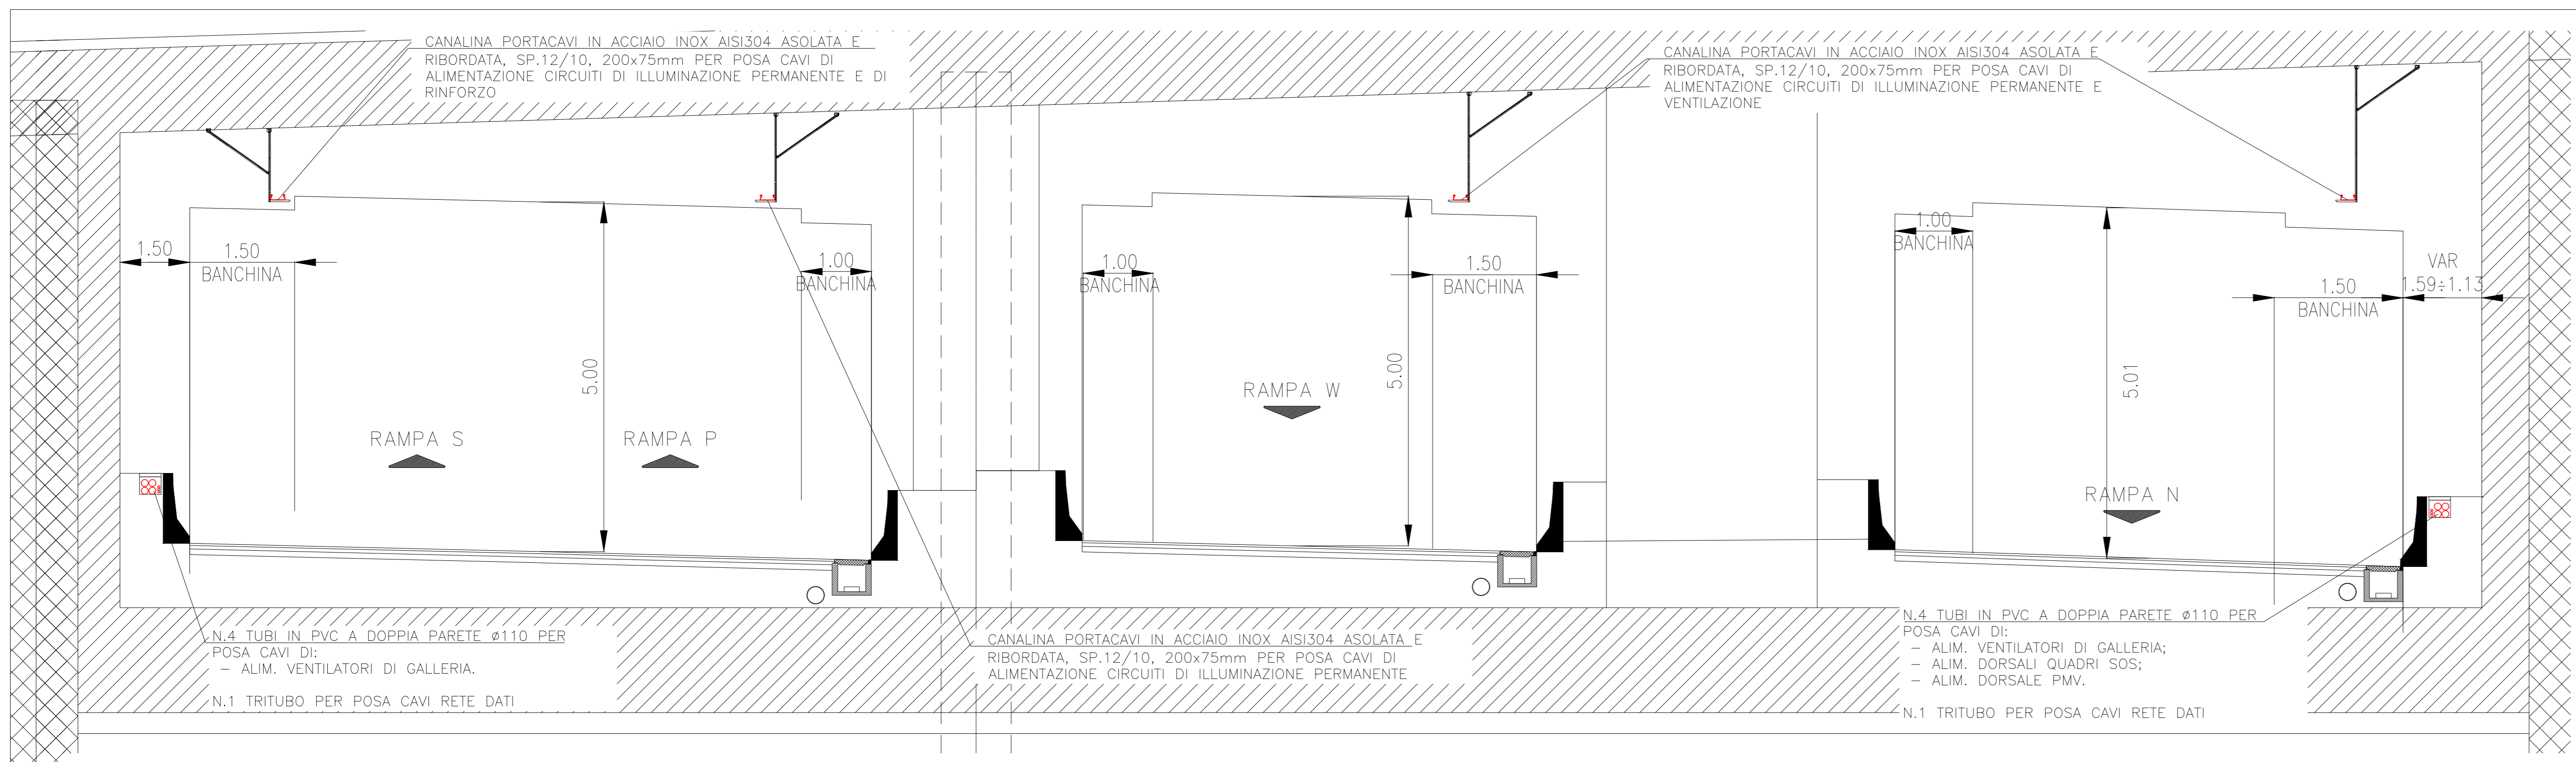

ANAS S.p.A.
anas Direzione Progettazione e Realizzazione Lavori

VARIANTE ALLA S.S.1 AURELIA (AURELIA BIS)
VIABILITA' DI ACCESSO ALL' HUB PORTUALE DELLA SPEZIA
INTERCONNESSIONE TRA I CASELLI DELLA A-12 E IL PORTO DI LA SPEZIA
3° LOTTO TRA FELETTINO E IL RACCORDO AUTOSTRADALE

PROGETTO ESECUTIVO DI STRALCIO E COMPLETAMENTO C - 3° TRATTO

PROGETTO ESECUTIVO **GE265**

CESI **TECHINT** **IGC&G**

VISTO IL RESPONSABILE DEL PROCEDIMENTO: Ing. Fabrizio CARSONE
 RESPONSABILE DELL'INTEGRAZIONE DELLE PRESTAZIONI SPECIALISTICHE: Ing. Alessandro RONDINO
 PROGETTISTA SPECIALISTA: Ing. Paolo Alberto COLETTI
 IL COORDINATORE DELLA SICUREZZA IN FASE DI PROGETTAZIONE: Dott. Domenico TRIMBULLI

IMPIANTI TECNOLOGICI
IMPIANTI ELETTRICI
SEZIONI DI GALLERIA CON TIPOLOGICI VIE CAVI
GALLERIA LE FORNACI I-II-III-IV

CODICE PROGETTO	NOME FILE	REVISIONE	SCALA:
DPGE0265 E 20	PO0M4MPSE01_A	A	1:50

C				
B				
A	EMMISSIONE	Marzo 2021	M. Campetti P. Pondrano D. Morgera	
REV.	DESCRIZIONE	DATA	REDATTO	VERIFICATO