




SEZIONE TIPICA VIE CAVI IN RILEVATO (1:50)

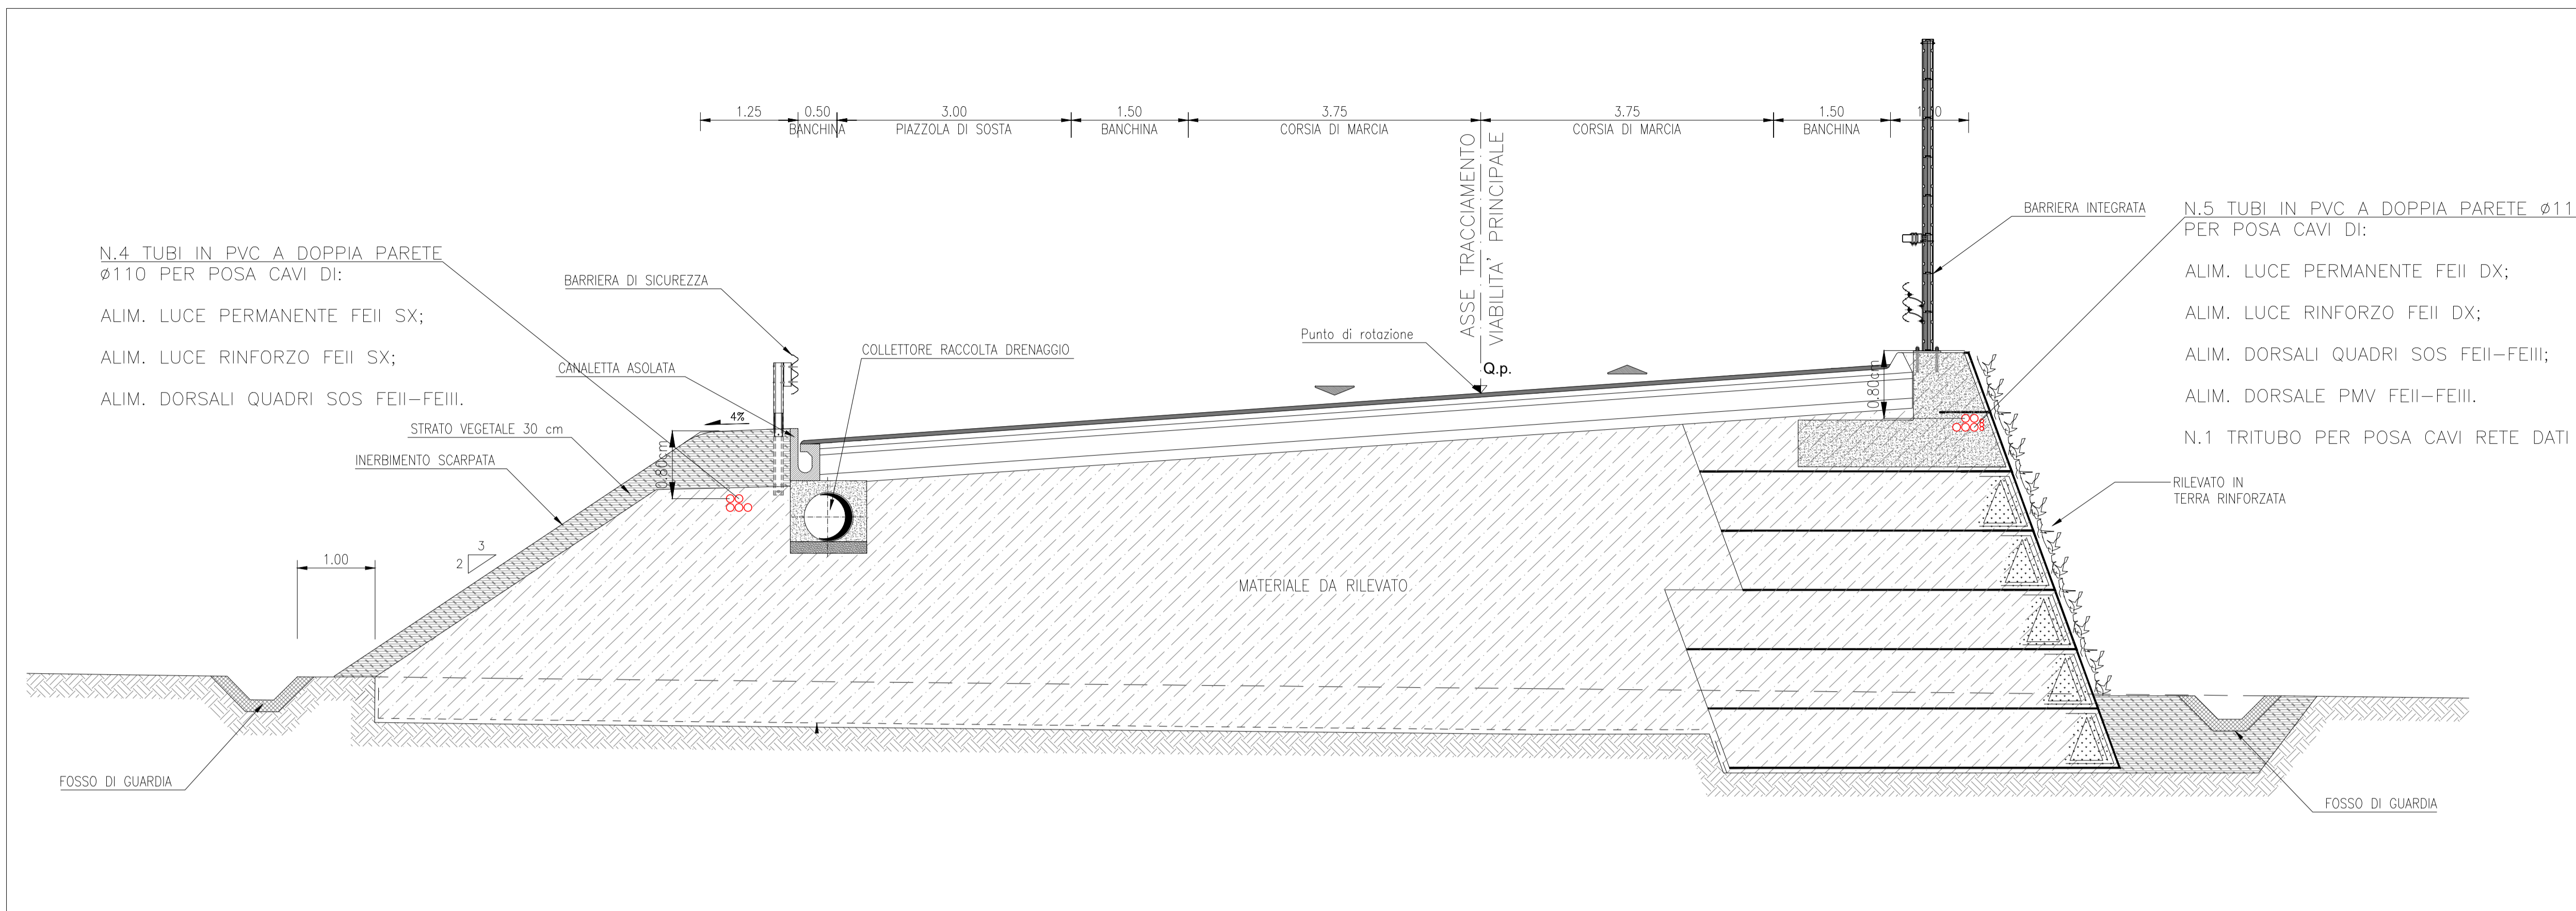

DETTAGLIO RIEMPIMENTO BANCO TUBI LATO DX IN RILEVATO


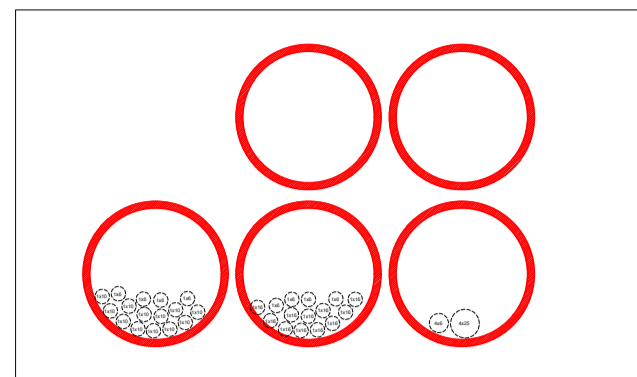


DETTAGLIO RIEMPIMENTO BANCO TUBI LATO SX IN RILEVATO

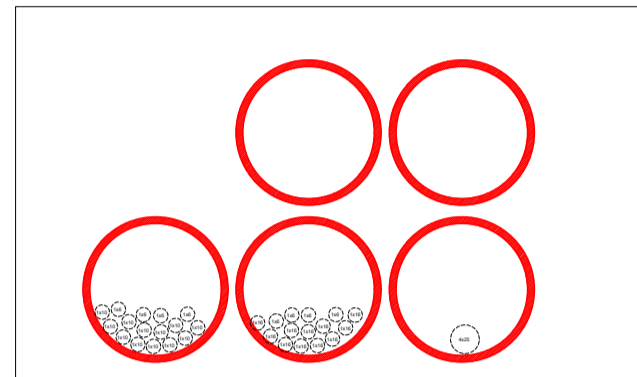

ELABORATI DI RIFERIMENTO	
CODICE ELABORATO	NOME ELABORATO
PO0IM00IMPET01A	CAPITOLATO SPECIALE D'APPALTO
PO0IM00IMPET02A	PIANO DI MANUTENZIONE
PO0IM00IMPRED03A	RELAZIONE SPECIALISTICA IMPIANTI ELETTRICI
PO0IM00IMPRED04A	RELAZIONE DI CALCOLO IMPIANTI ELETTRICI
PO0IM00IMPPL01A	PLANIMETRIA CANALIZZAZIONI ELETTRICHE E IMPIANTI SPECIALI

SEZIONE TIPICA VIE CAVI SU VIADOTTO (1:50)

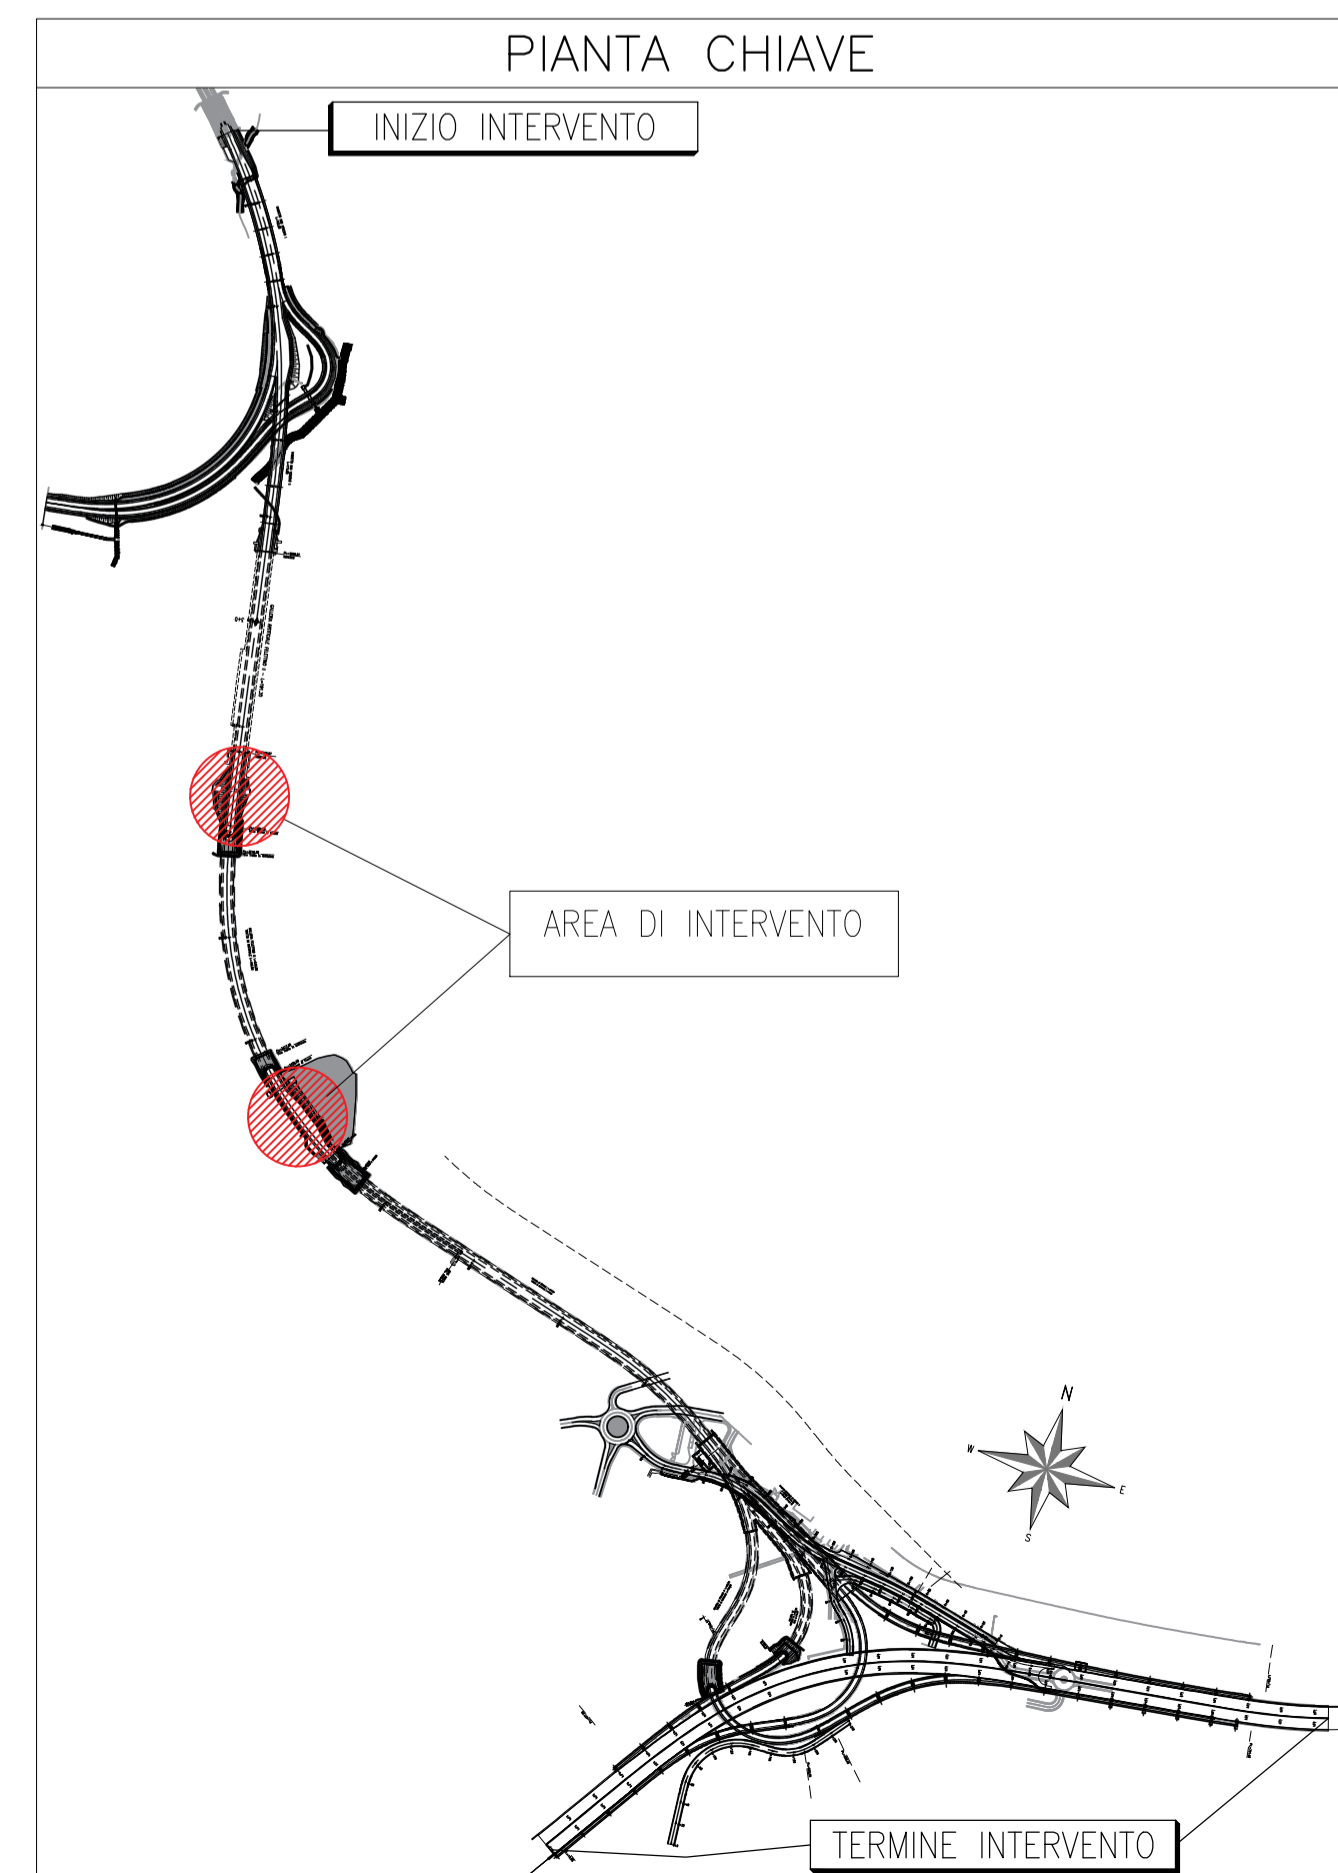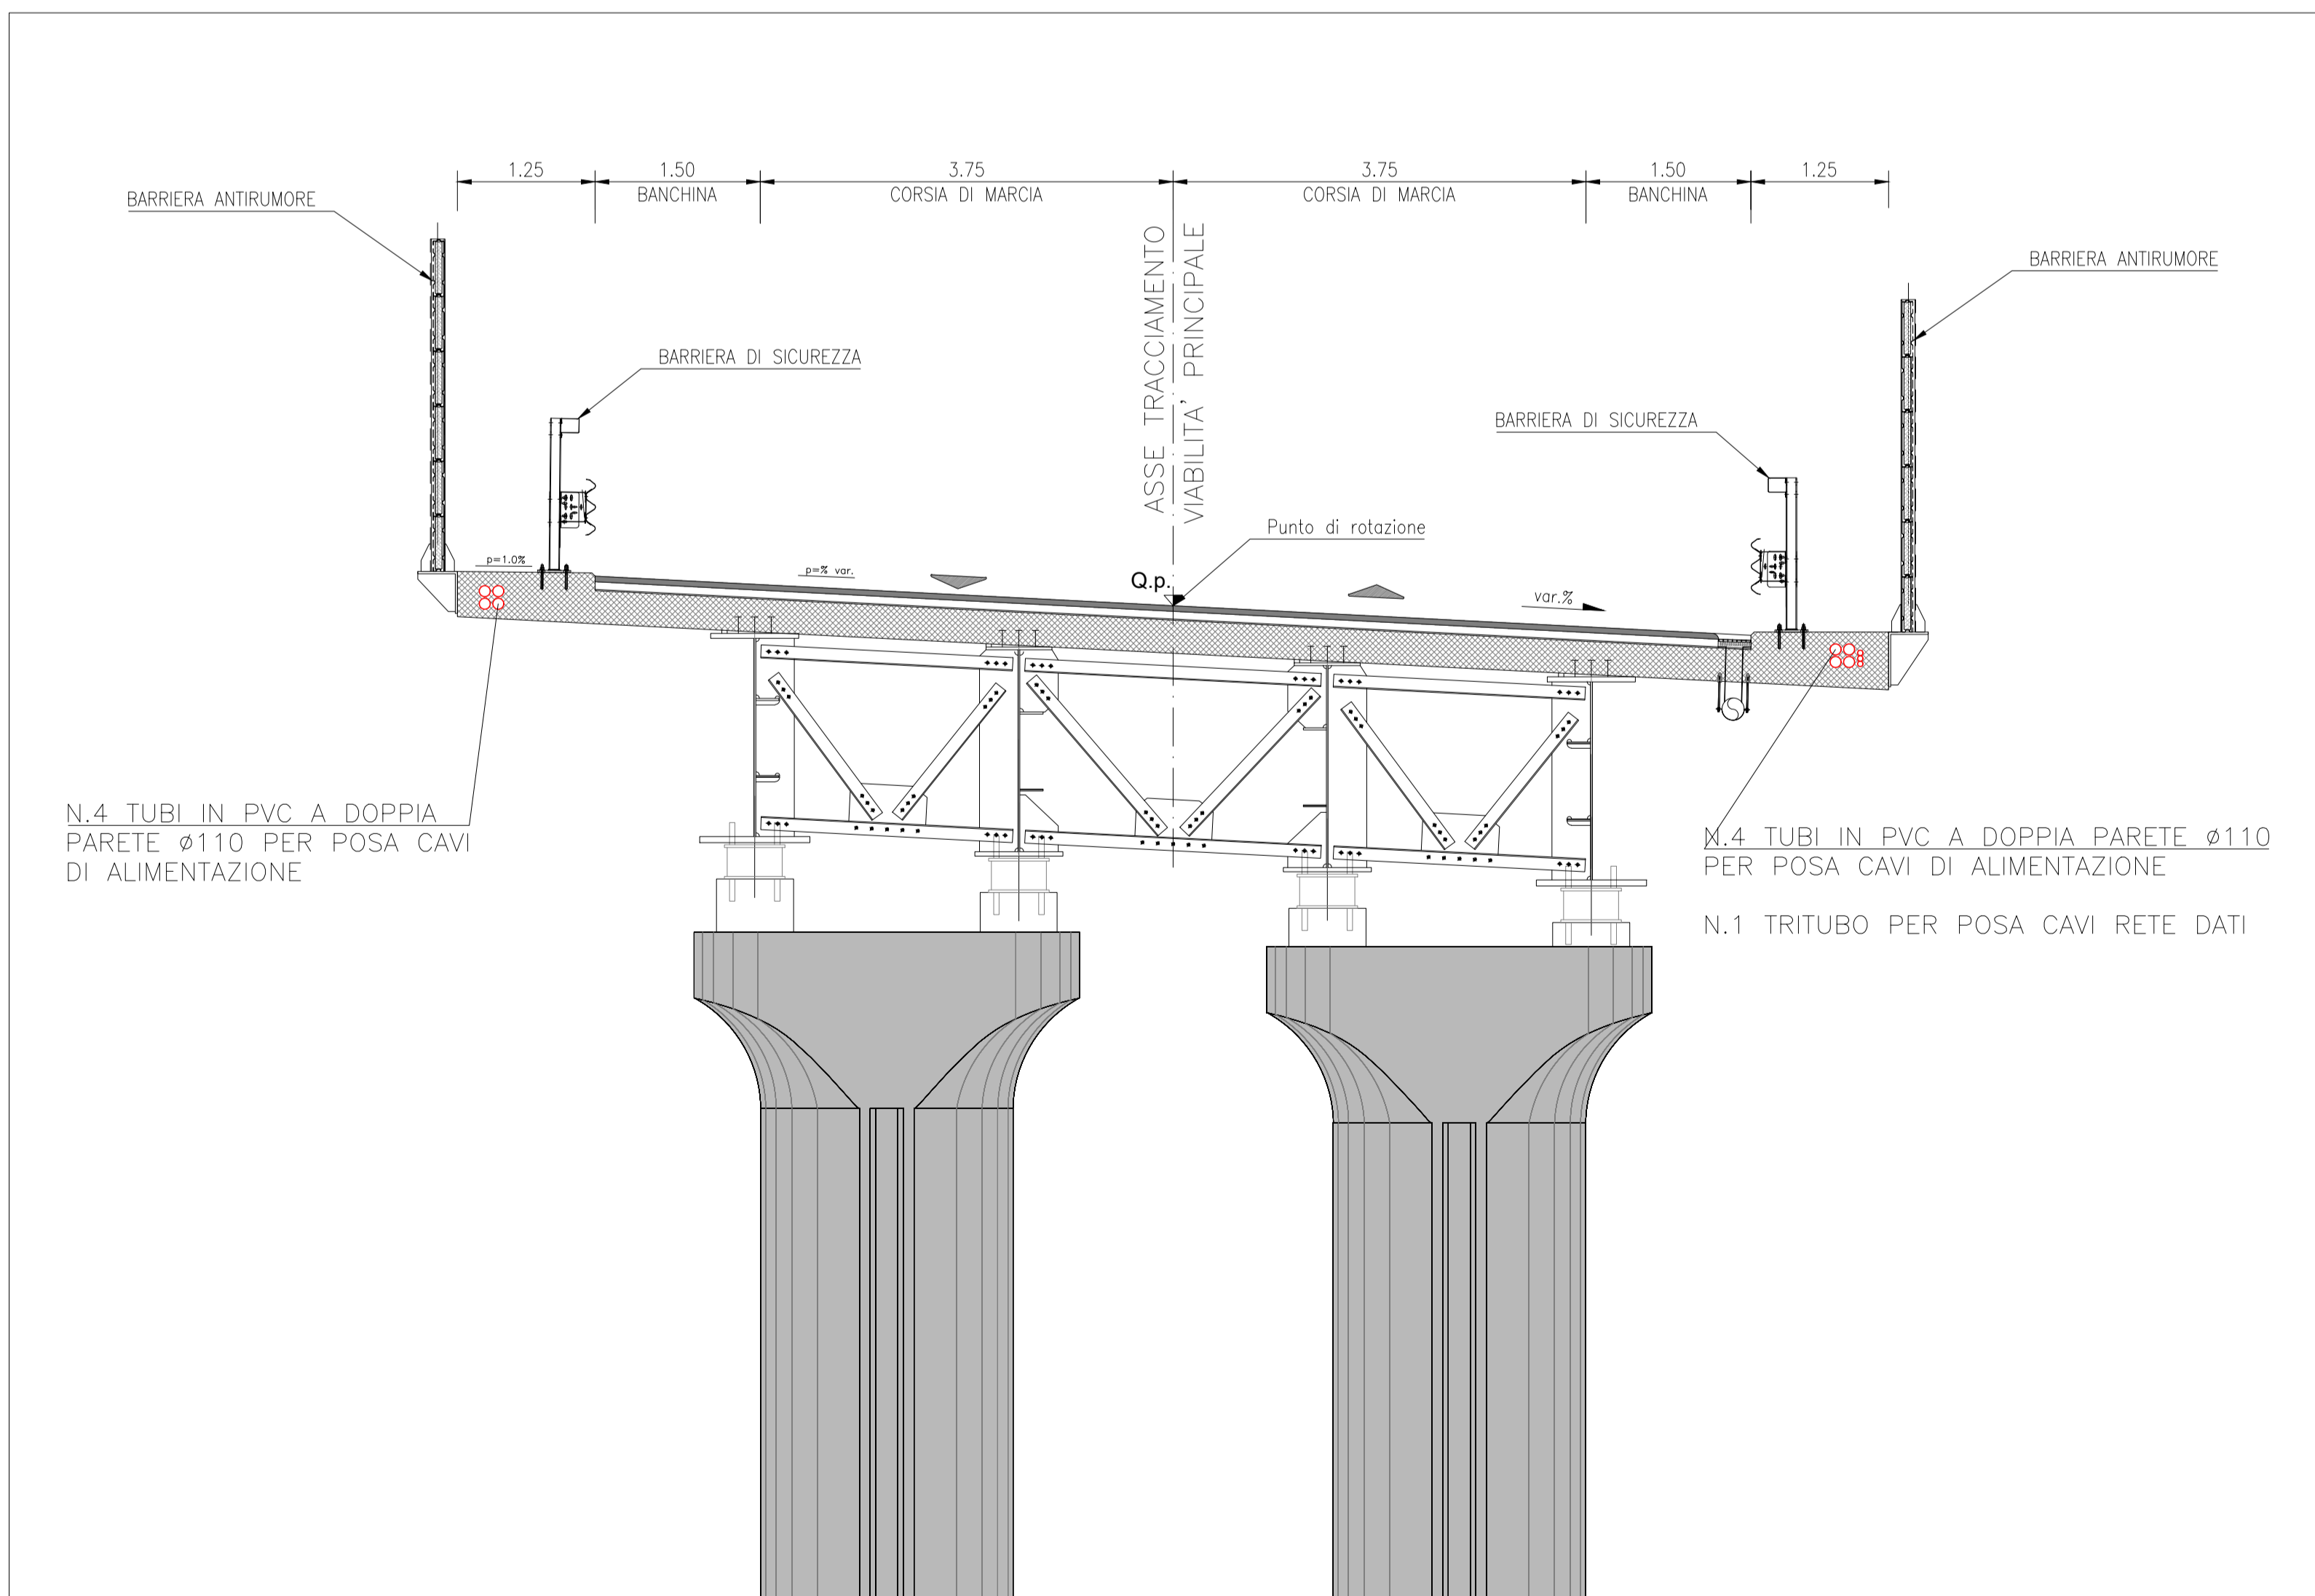

ANAS S.p.A.
 Direzione Progettazione e Realizzazione Lavori

VARIANTE ALLA S.S.1 AURELIA (AURELIA BIS)
VIABILITA' DI ACCESSO ALL' HUB PORTUALE DI LA SPEZIA
INTERCONNESSIONE TRA I CASELLI DELLA A-12 E IL PORTO DI LA SPEZIA
3° LOTTO TRA FELETTINO E IL RACCORDO AUTOSTRADALE

PROGETTO ESECUTIVO DI STRALCIO E COMPLETAMENTO C - 3° TRATTO

PROGETTO ESECUTIVO **GE265**

VISTO IL RESPONSABILE DEL PROCEDIMENTO Ing. Fabrizio CARDONE	RESPONSABILE DELL'INTEGRAZIONE DELLE PRESTAZIONI SPECIALISTICHE Ing. Alessandro RODINO	PROGETTISTA SPECIALISTA Ing. Paolo Alberto COLETTI	IL COORDINATORE DELLA SICUREZZA IN FASE DI PROGETTAZIONE Dott. Domenico TRIMBOLI
---	---	---	---

IMPIANTI TECNOLOGICI
IMPIANTI ELETTRICI
SEZIONI TIPOLOGICHE ALL'APERTO

CODICE PROGETTO PROGETTO DPGE0265	NOME FILE P00IM14IMPSE04_A CODICE ELAB. P00IM14IMPSE04	REVISIONE A	SCALA: n.d.
---	---	----------------	----------------

C					
B					
A	EMISSIONE	Marzo 2021	M. Campetti	P. Ponderano	D. Morgera
REV.	DESCRIZIONE	DATA	REDATTO	VERIFICATO	APPROVATO