




PLANIMETRIA SEGNALETICA
GALLERIA LE FORNACI I

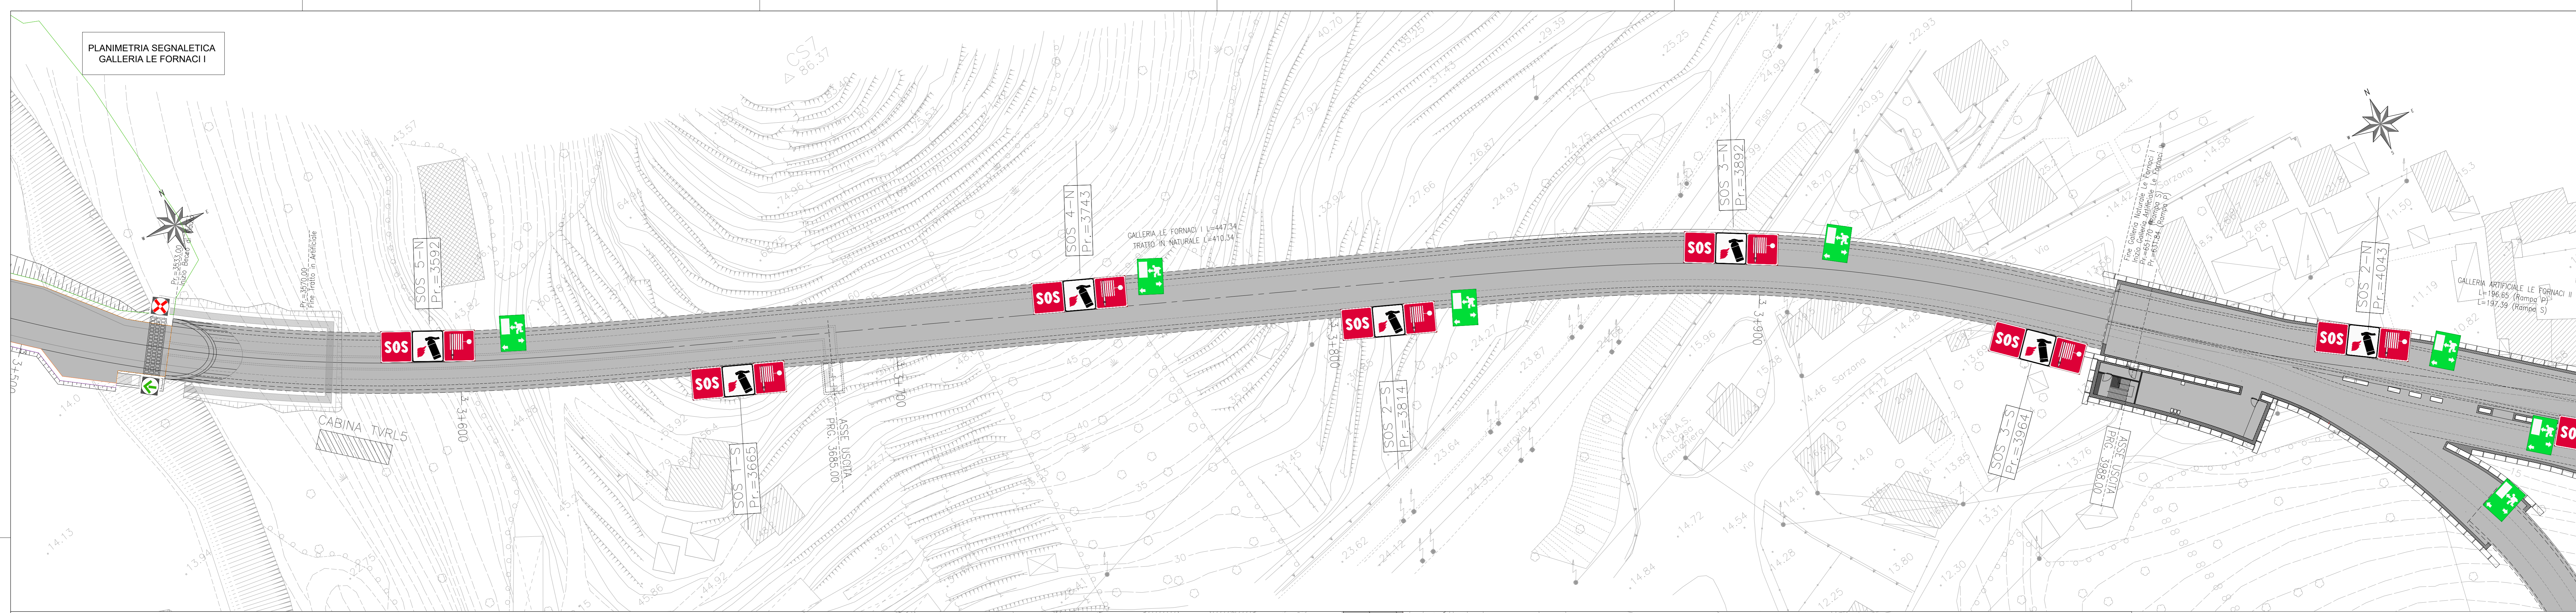

PLANIMETRIA SEGNALETICA
GALLERIA LE FORNACI II - III - IV

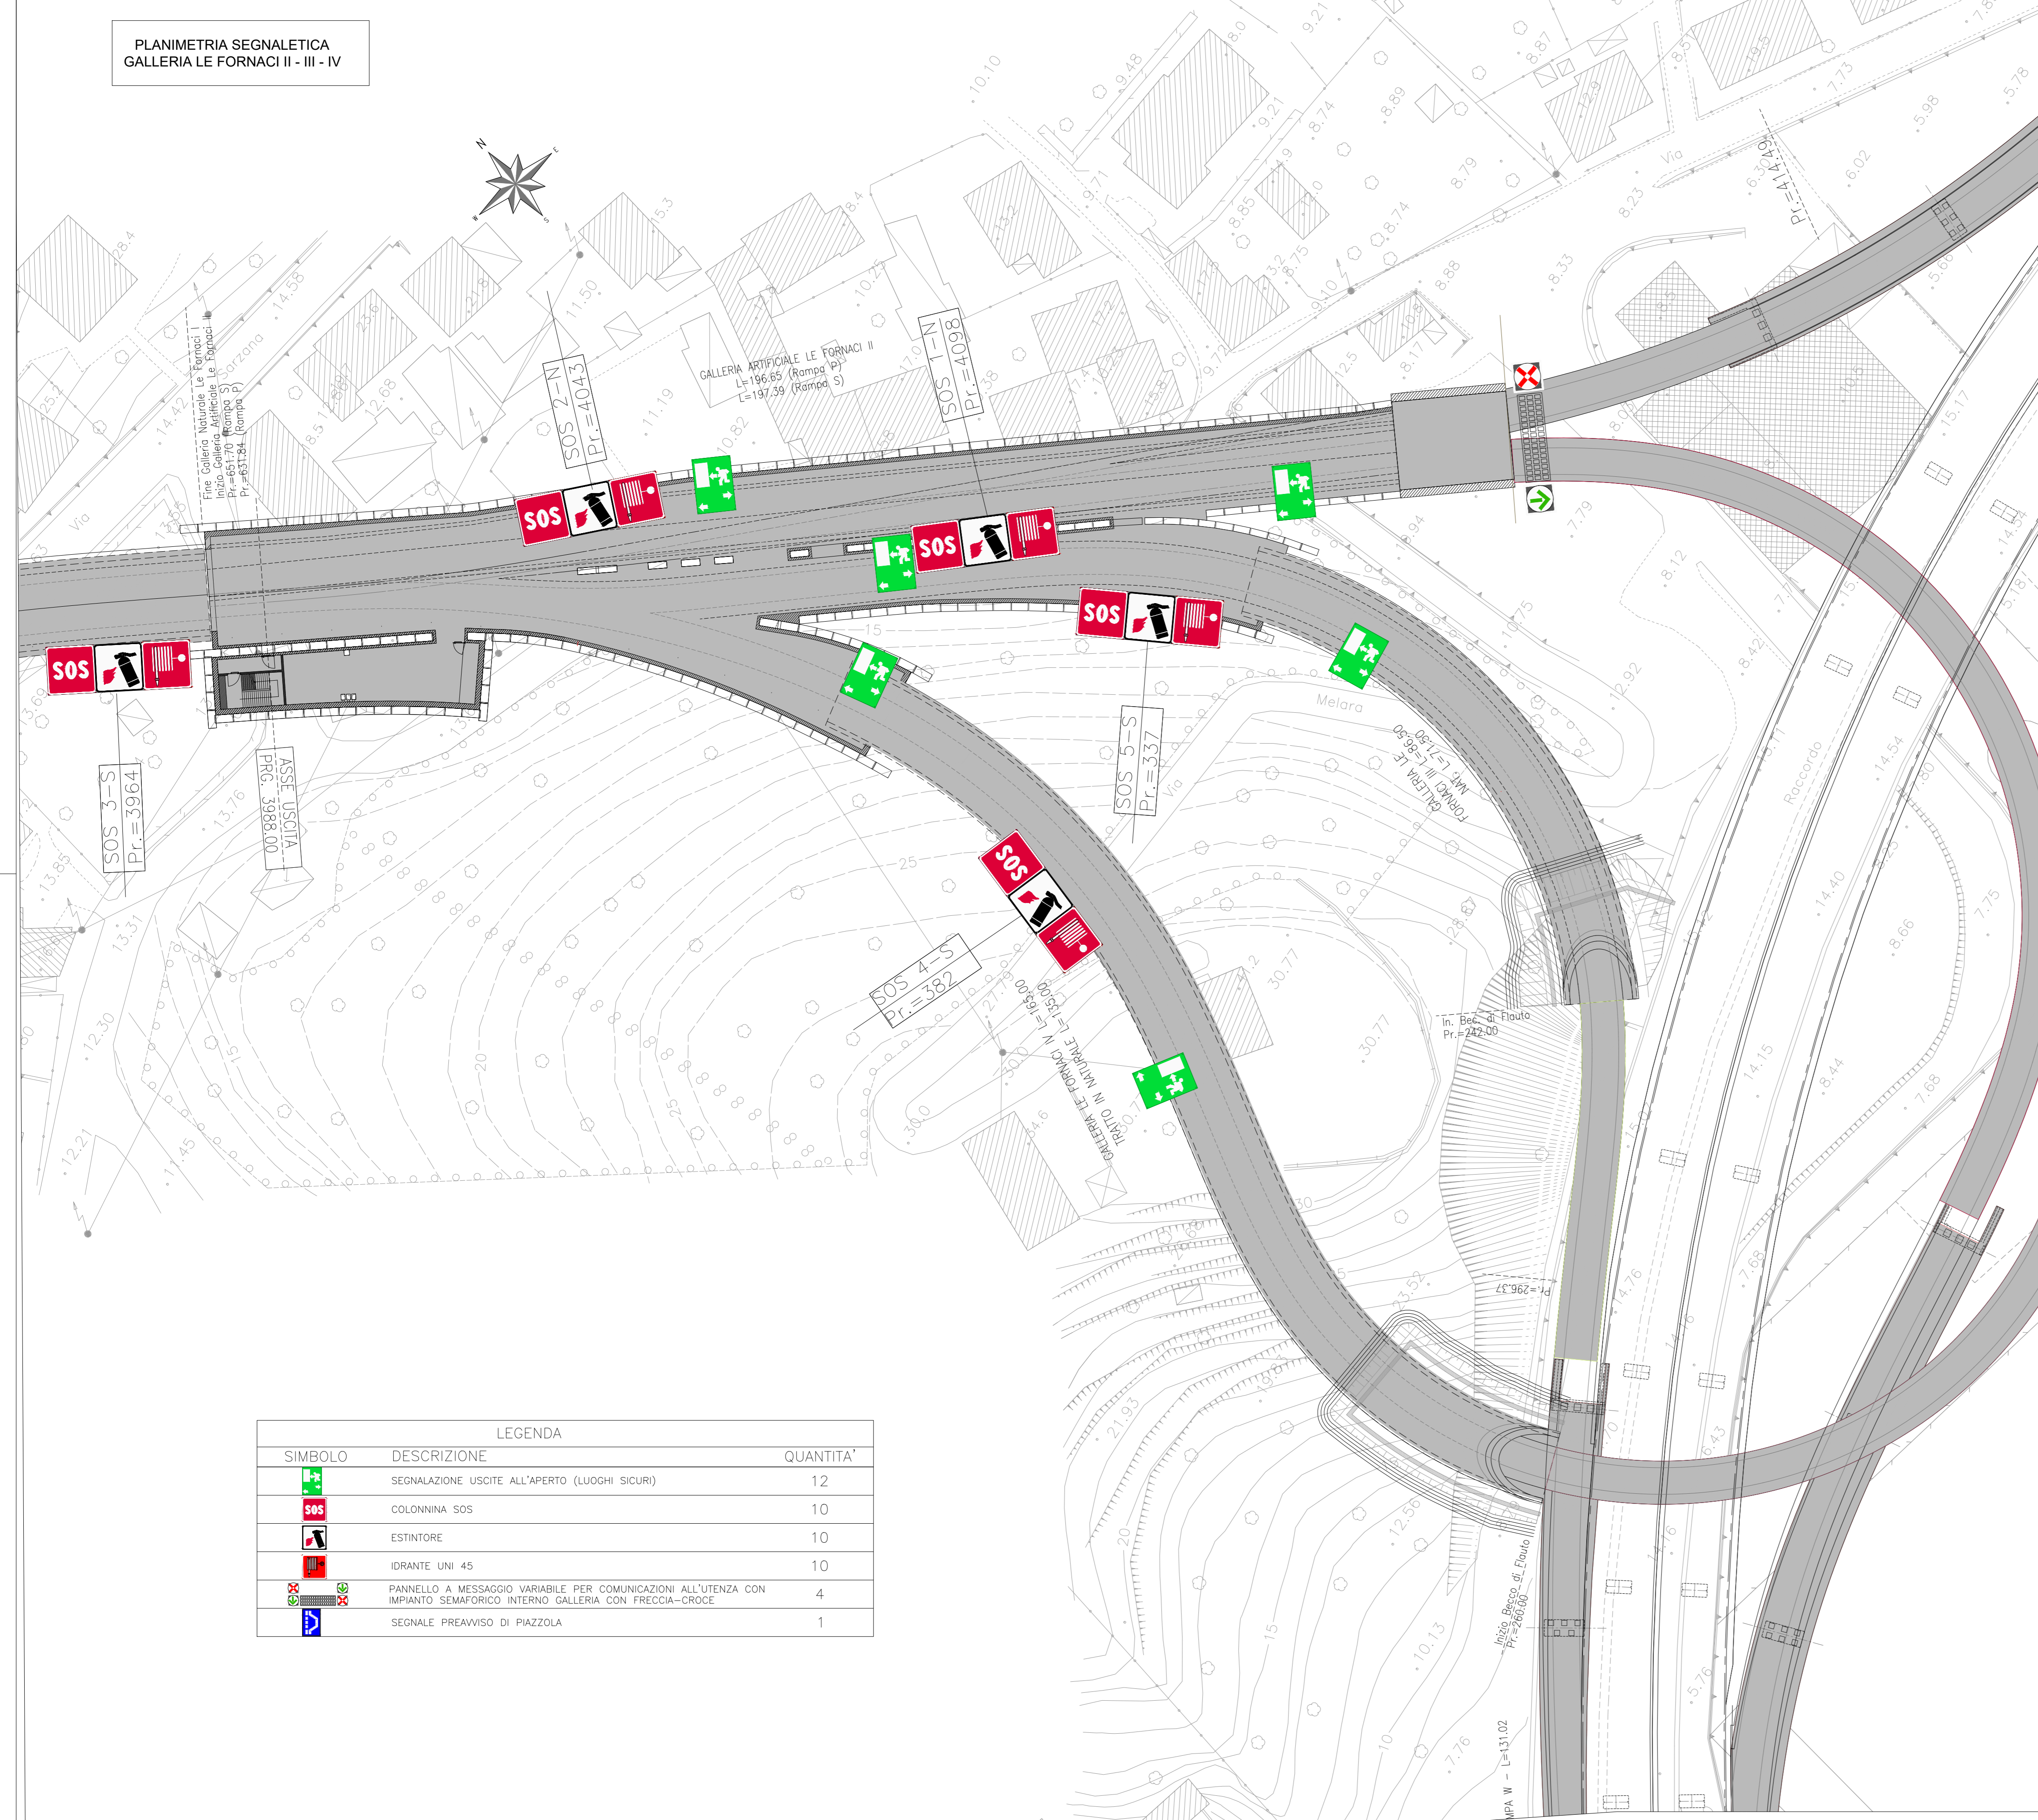

PLANIMETRIA SEGNALETICA
GALLERIA FELETTINO II

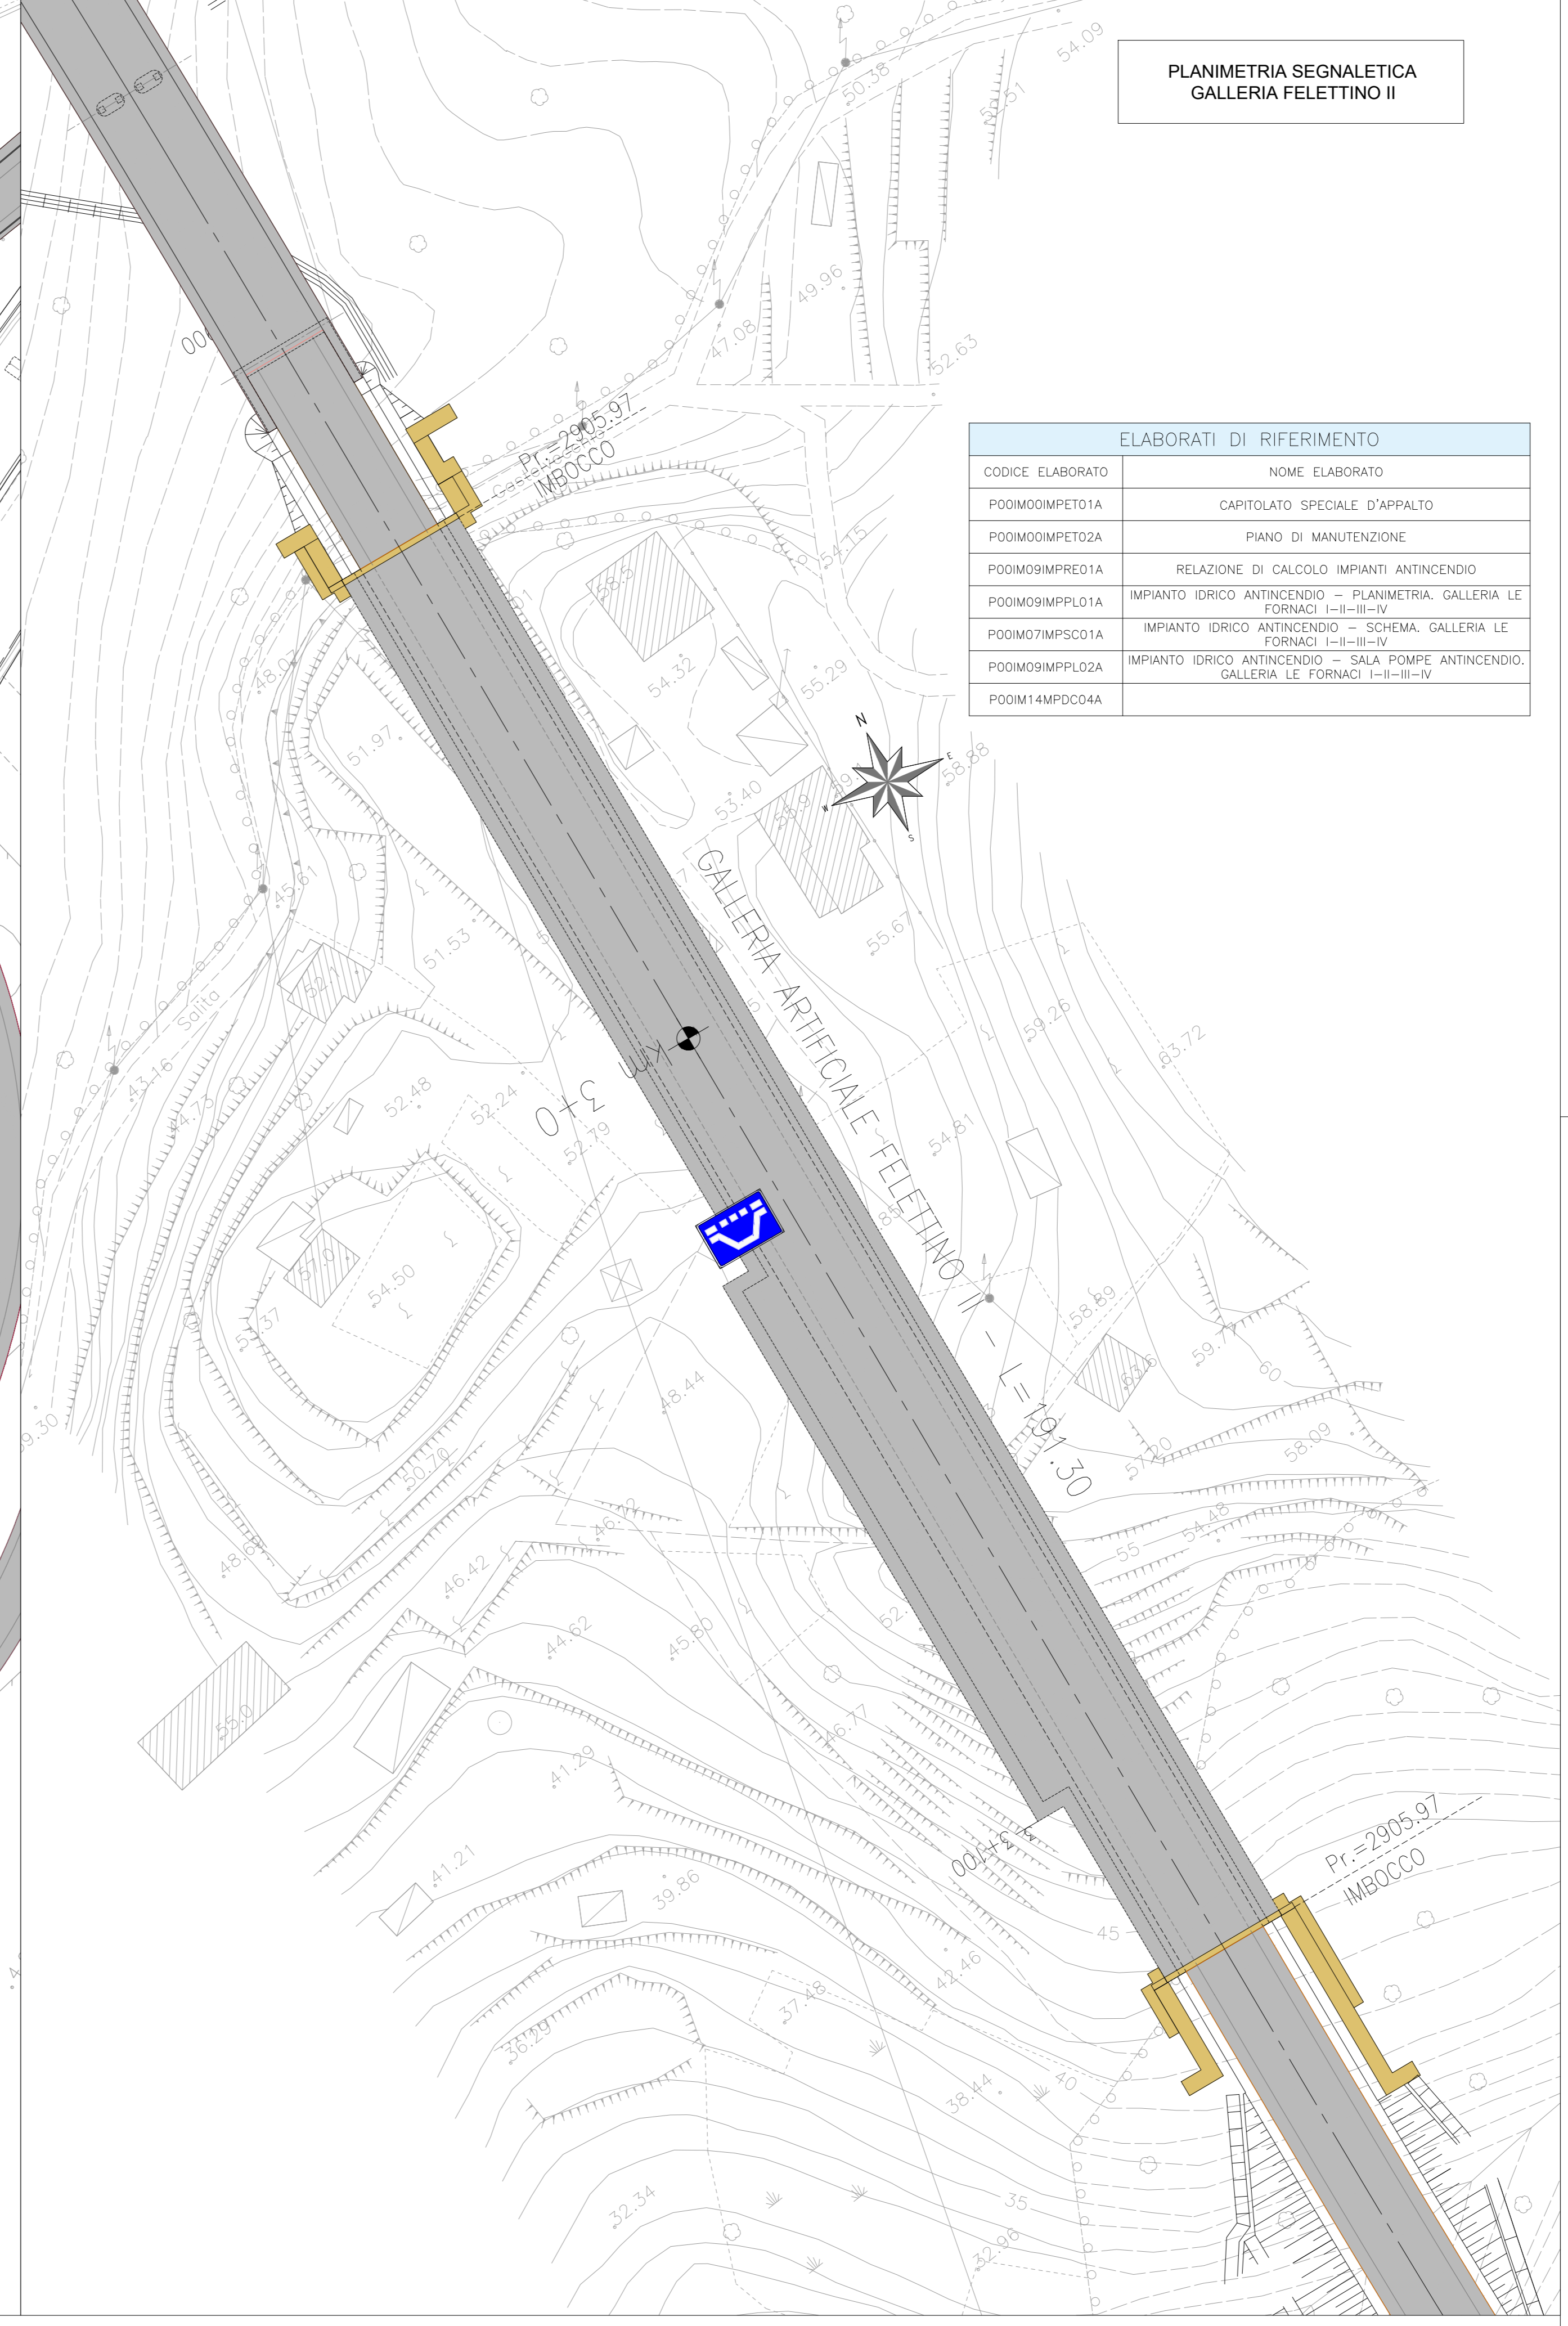


ELABORATI DI RIFERIMENTO

CODICE ELABORATO	NOME ELABORATO
PO0100IMPETOA	CAPITOLATO SPECIALE D'APPALTO
PO0100IMPETOA	PIANO DI MANUTENZIONE
PO0100IMPREDIA	RELAZIONE DI CALCOLO IMPIANTI ANTINCENDIO
PO0100IMPPL01A	IMPIANTO IDRICO ANTINCENDIO - PLANIMETRIA, GALLERIA LE FORNACI I-II-III-IV
PO0100IMPSC01A	IMPIANTO IDRICO ANTINCENDIO - SCHEMA, GALLERIA LE FORNACI I-II-III-IV
PO0100IMPPL02A	IMPIANTO IDRICO ANTINCENDIO - SALA POMPE ANTINCENDIO, GALLERIA LE FORNACI I-II-III-IV
PO0100IMPCC04A	

LEGENDA


SIMBOLO	DESCRIZIONE	QUANTITA'
	SEGNALAZIONE USCITE ALL'APERTO (LUOGHI SICURI)	12
	COLONNINA SOS	10
	ESTINTORE	10
	IDRANTE UNI 43	10
	PANNELLO A MESSAGGIO VARIABILE PER COMUNICAZIONI ALL'UTENZA CON IMPIANTO SEMAFORICO INTERNI GALLERIA CON FRECCIA-CROCE	4
	SEGNALE PREAVVISO DI PIAZZOLA	1

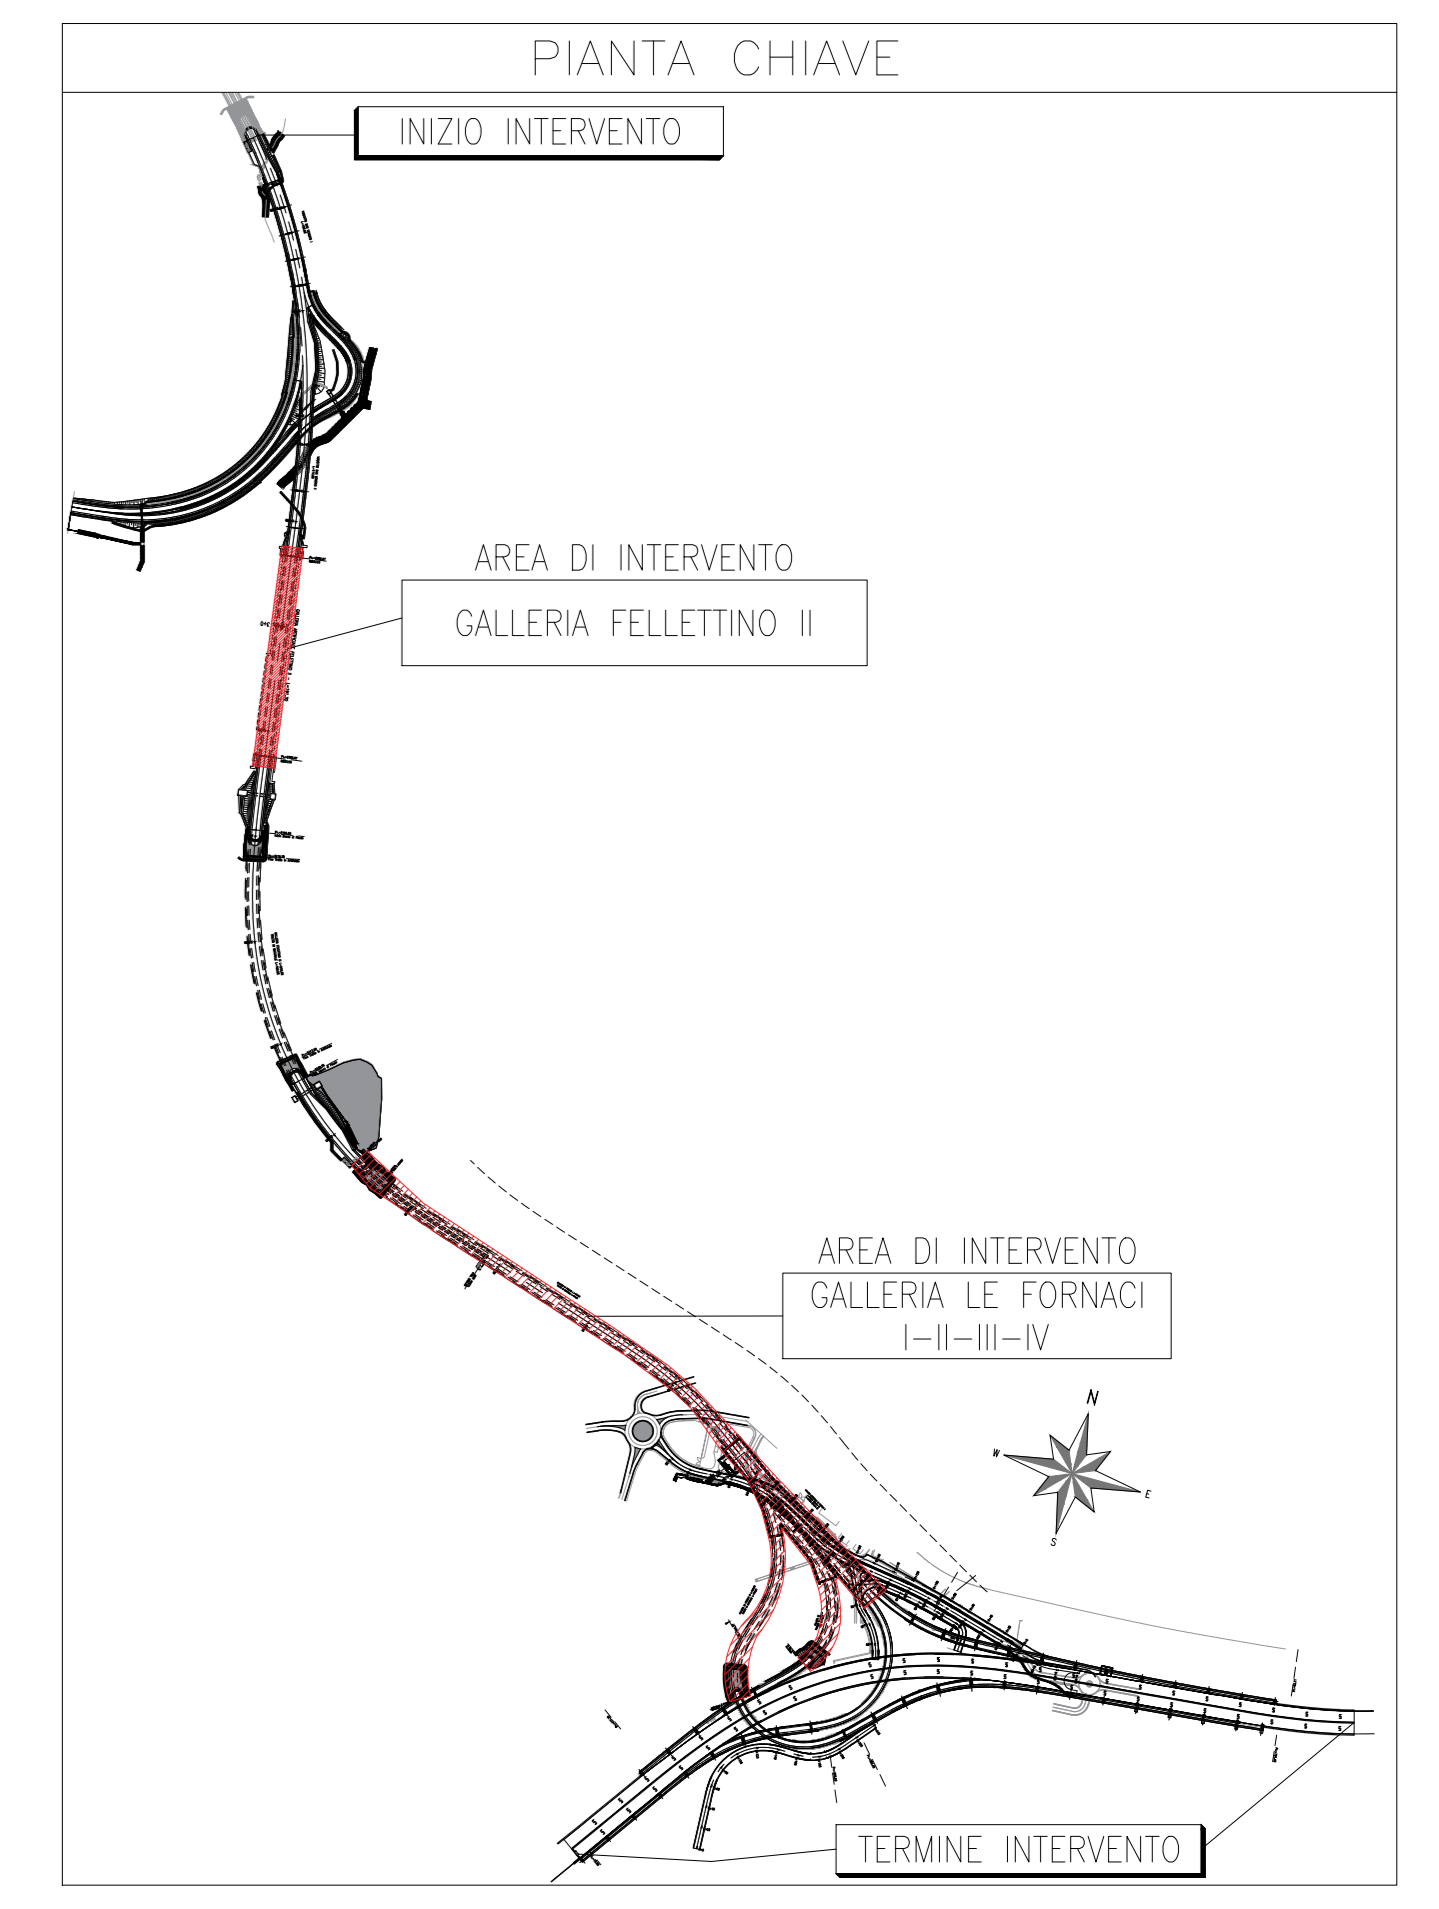

ANAS S.p.A.
anas Direzione Progettazione e Realizzazione Lavori

VARIANTE ALLA S.S.1 AURELIA (AURELIA BIS)
 VIABILITA' DI ACCESSO ALL' HUB PORTUALE DI LA SPEZIA
 INTERCONNESSIONE TRA I CASELLI DELLA A-12 E IL PORTO DI LA SPEZIA
 3° LOTTO TRA FELETTINO E IL RACCORDO AUTOSTRADALE

PROGETTO ESECUTIVO DI STRALCIO E COMPLETAMENTO C - 3° TRATTO
PROGETTO ESECUTIVO **GE265**

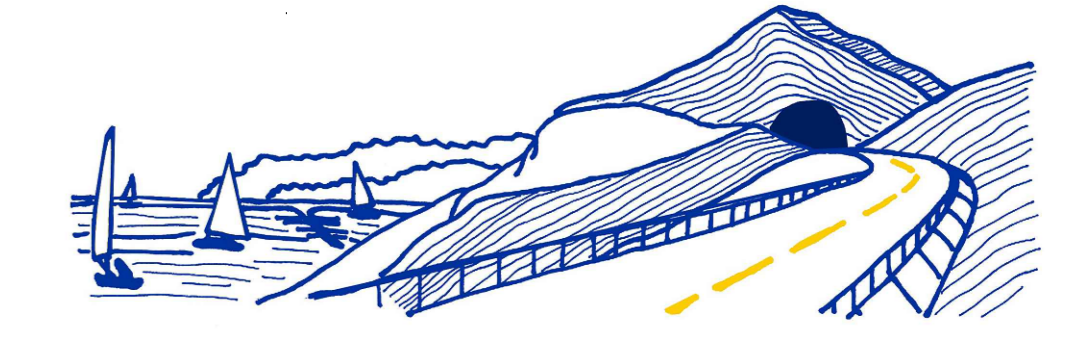

VISTO IL RESPONSABILE DEL PROCEDIMENTO	RESPONSABILE DELL'INTEGRAZIONE DELLE PRESTAZIONI SPECIALISTICHE	PROGETTISTA SPECIALISTA	IL COORDINATORE DELLA SICUREZZA IN FASE DI PROGETTAZIONE
Ing. Fabrizio CARSONE	Ing. Alessandro RONDINO	Ing. Paolo Alberto COLETTI	Dot. Domenico TREMBOLI

IMPIANTI TECNOLOGICI
 IMPIANTI SPECIALI - SISTEMI DI COMUNICAZIONE, SICUREZZA, ANTINCENDIO GALLERIE E CUNICOLI
 IMPIANTI SOS, ESTINZIONE INCENDI E SEGNALETICA DI SICUREZZA
 GALLERIA LE FORNACI I-II-III-IV E FELETTINO II

CODICE PROGETTO	NOME FILE	REVISIONE	SCALA:
DPGE0265 E 20	PO0100IMPPL01_A	A	1:500

REV.	DESCRIZIONE	DATA	REDATTO	VERIFICATO	APPROVATO
A	EMISSIONE	Marzo 2021	F. Jodice	M. Cascella	D. Morgera