





PARTICOLARE COLLEGAMENTO ALIMENTAZIONE E FIBRA OTTICA TELECAMERE FISSE IN GALLERIA

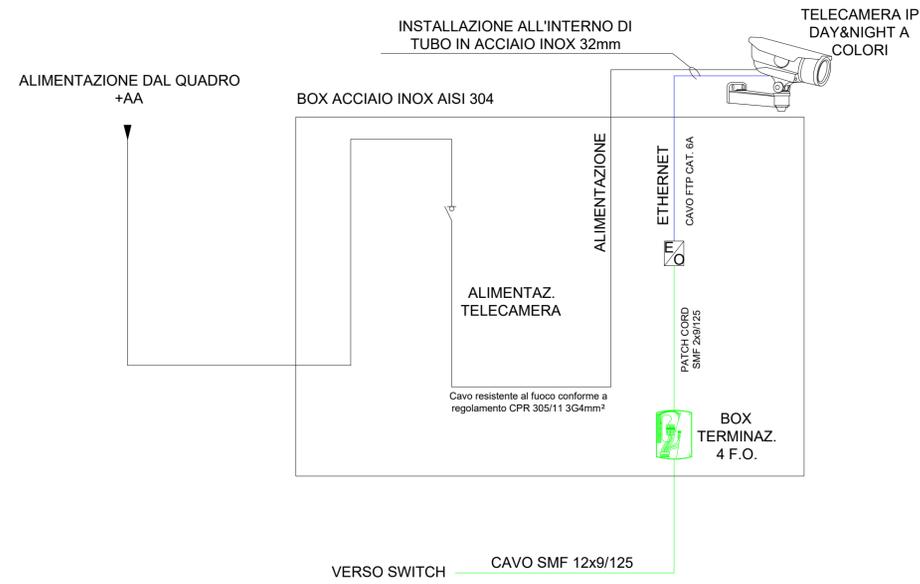

PARTICOLARE COLLEGAMENTO ALIMENTAZIONE E FIBRA OTTICA TELECAMERE BRANDEGGIABILE

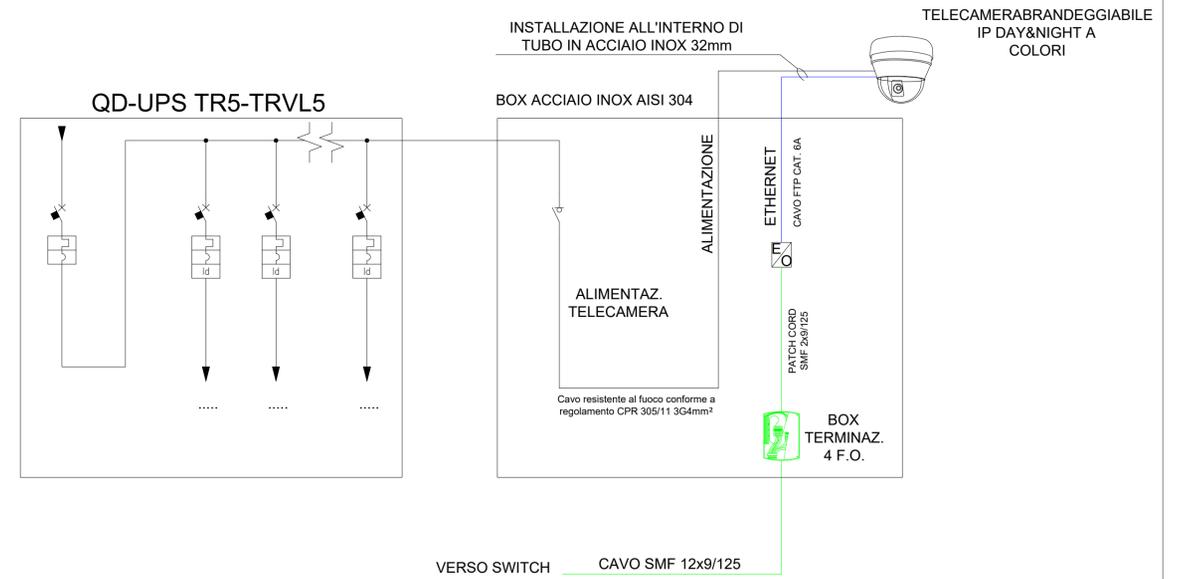

SISTEMA DI ANCORAGGIO TELECAMERE IN GALLERIA

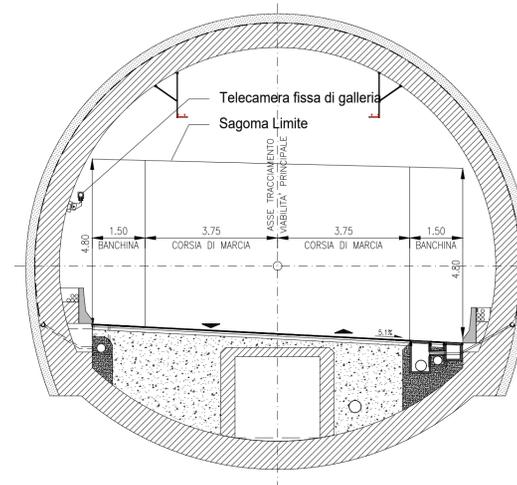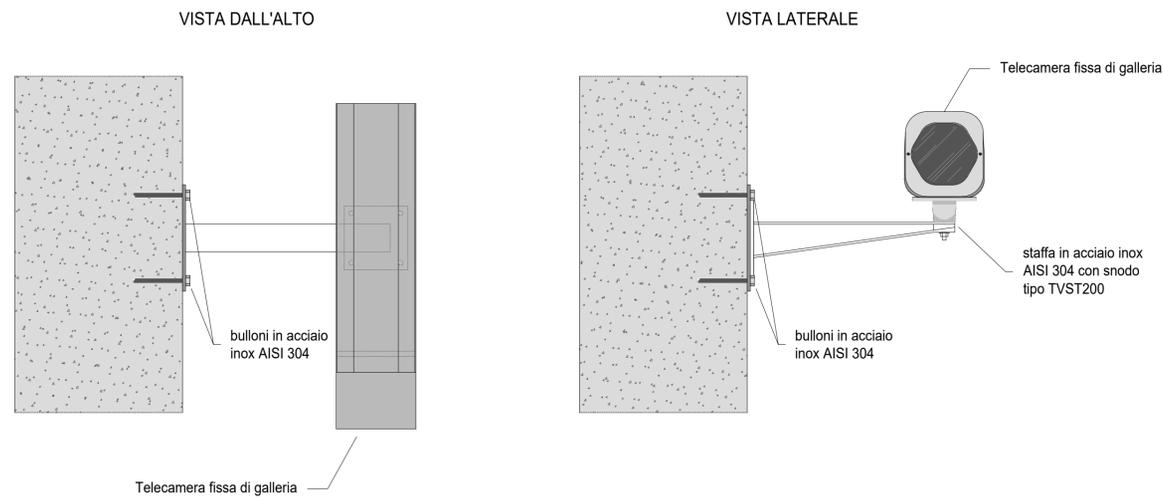

ELABORATI DI RIFERIMENTO	
CODICE ELABORATO	NOME ELABORATO
PO0IM00IMPET01A	CAPITOLATO SPECIALE D'APPALTO
PO0IM00IMPET02A	PIANO DI MANUTENZIONE
PO0IM14IMPST04A	SEZIONI TIPOLOGICHE INSTALLAZIONE IMPIANTI, GALLERIA FORNACI I-II-III-IV
PO0IM13IMPPL02A	IMPIANTI TVCC, RADIO E RILEVAMENTO TRAFFICO, GALLERIA FORNACI I-II-III-IV
PO0IM13IMPPL04A	IMPIANTI SPECIALI CON POSIZIONAMENTO APPARECCHIATURE, GALLERIA FORNACI I-II-III-IV



ANAS S.p.A.
Direzione Progettazione e Realizzazione Lavori

VARIANTE ALLA S.S.1 AURELIA (AURELIA BIS)
VIABILITA' DI ACCESSO ALL' HUB PORTUALE DI LA SPEZIA
INTERCONNESSIONE TRA I CASELLI DELLA A-12 E IL PORTO DI LA SPEZIA
3° LOTTO TRA FELETTINO E IL RACCORDO AUTOSTRADALE

PROGETTO ESECUTIVO DI STRALCIO E COMPLETAMENTO C - 3° TRATTO

PROGETTO ESECUTIVO		GE265	
			
			
VISTO IL RESPONSABILE DEL PROCEDIMENTO	RESPONSABILE DELL'INTEGRAZIONE DELLE PRESTAZIONI SPECIALISTICHE	PROGETTISTA SPECIALISTA	IL COORDINATORE DELLA SICUREZZA IN FASE DI PROGETTAZIONE
Ing. Fabrizio CARDONE	Ing. Alessandro ROJINO	Ing. Paolo Alberto COLETTI	Dott. Domenico TRIMBOLI
<p>IMPIANTI TECNOLOGICI IMPIANTI - TIPICI E PARTICOLARI Tipologico Impianto TVcc</p>			
CODICE PROGETTO	NOME FILE	REVISIONE	SCALA:
PROGETTO	LIV. PROG. N. PROG.	CODICE ELAB.	N.D.
DPGE0265	E 20	P00IM14IMPDC02	A
C			
B			
A	EMISSIONE	Marzo 2021	F. Jodice M. Cascella D. Morgera
REV.	DESCRIZIONE	DATA	REDDATTO VERIFICATO APPROVATO