



PARTICOLARE VENTILATORI: DISTANZE DI INSTALLAZIONE

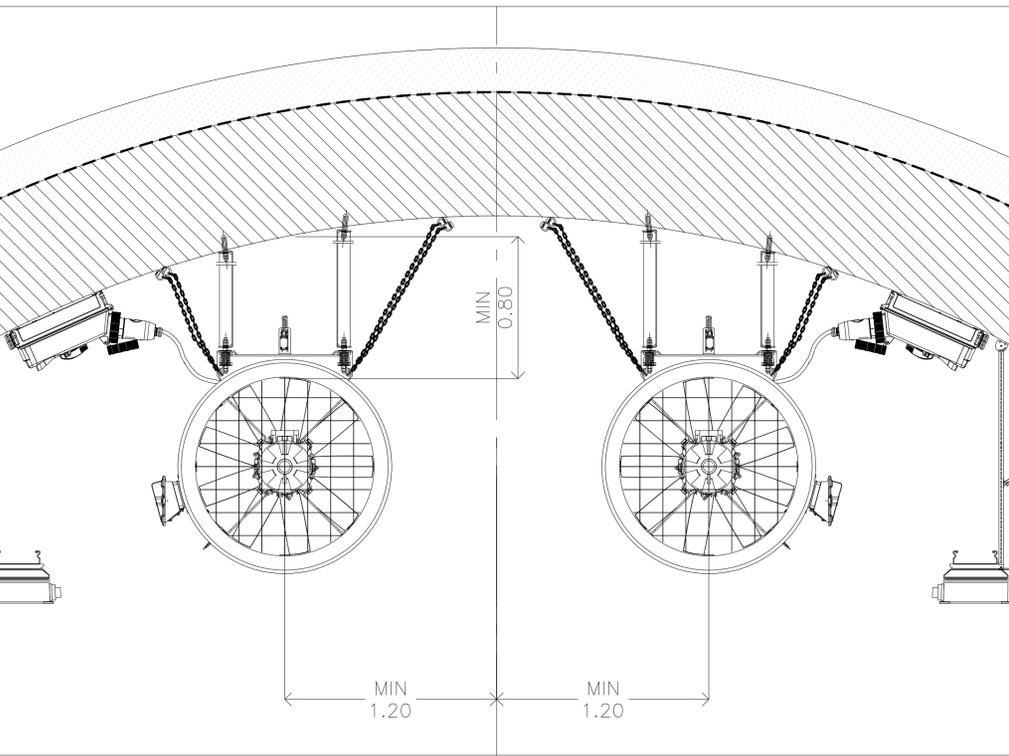


DETTAGLIO ALIMENTAZIONE VENTILATORE

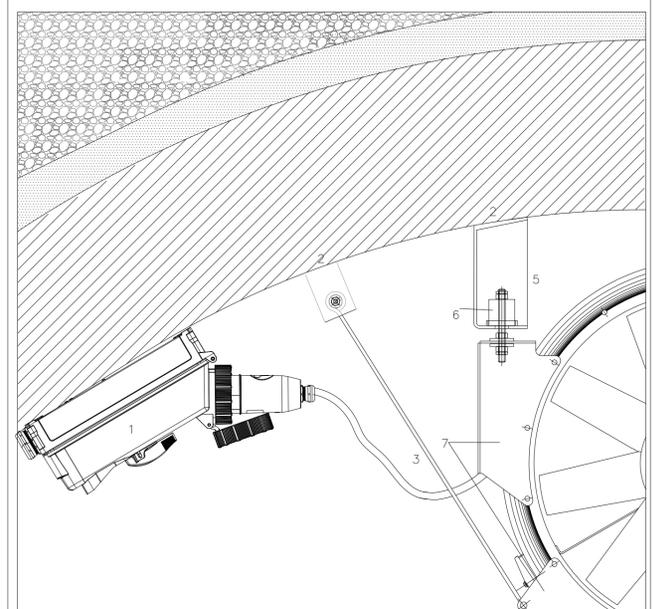


Pos	Descrizione
1	Cassetta resistente al fuoco con gruppo di presa e sezionatore
2	Sistema di fissaggio da definire dopo la verifica dello stato della volta
3	Tirante di sicurezza
4	Ancorante meccanico M20 per ancoraggio controtelaio ventilatori
5	Controtelaio ventilatori
6	Antivibrante
7	Telaio ventilatori


PARTICOLARE DI INSTALLAZIONE ANEMOMETRI

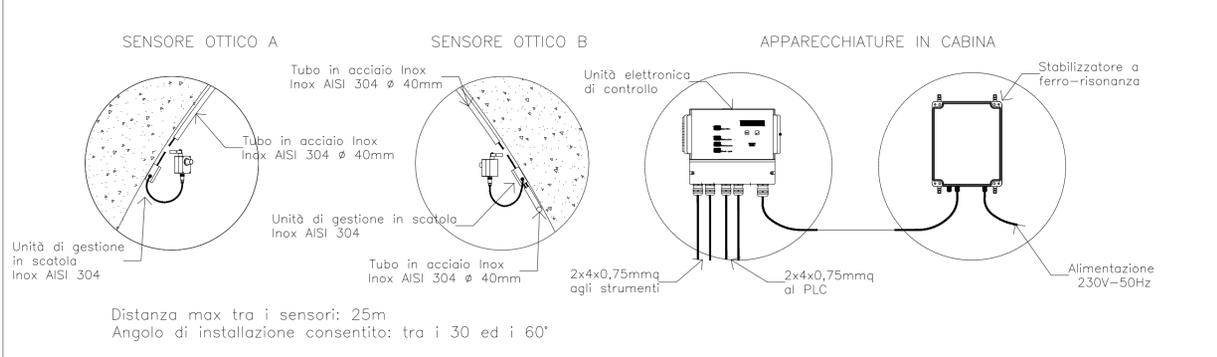


PARTICOLARE DI INSTALLAZIONE OPACIMETRI

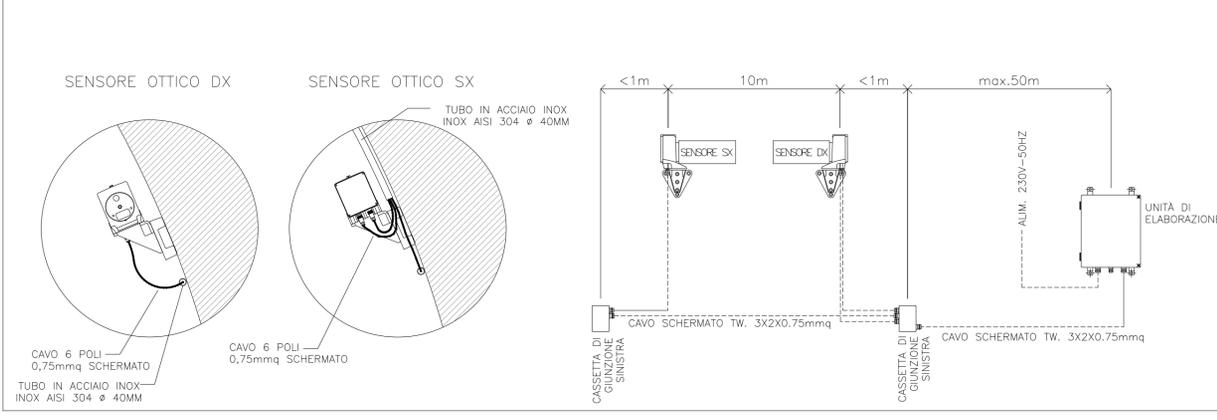


PARTICOLARE INSTALLAZIONE SENSORI VISIBILITA' E COP IN GALLERIA

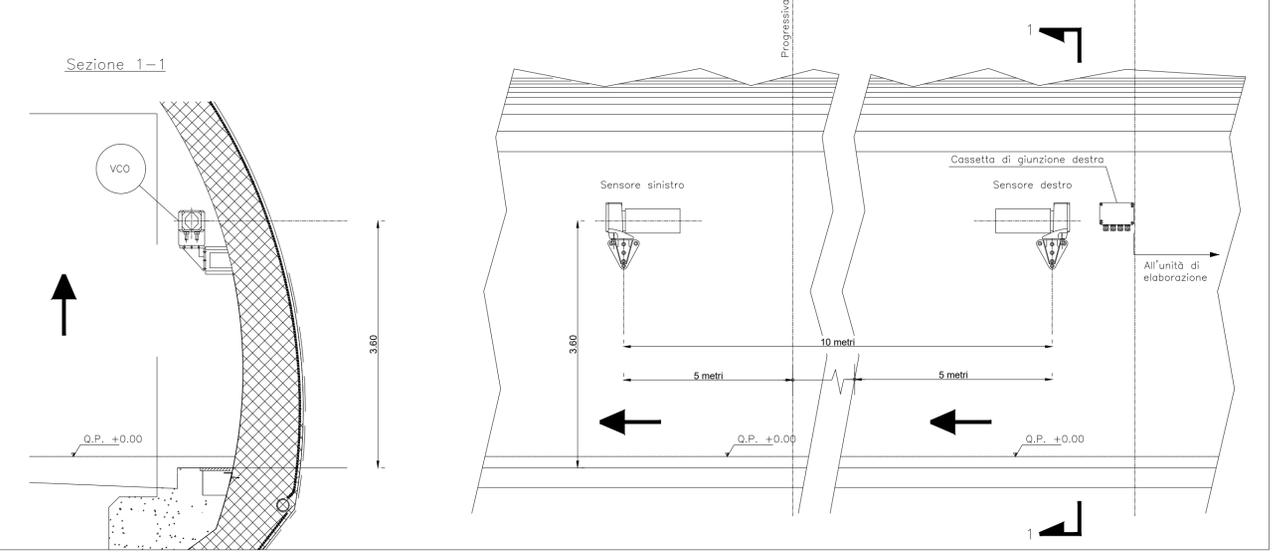

PARTICOLARE VENTILATORI: VISTA FRONTALE

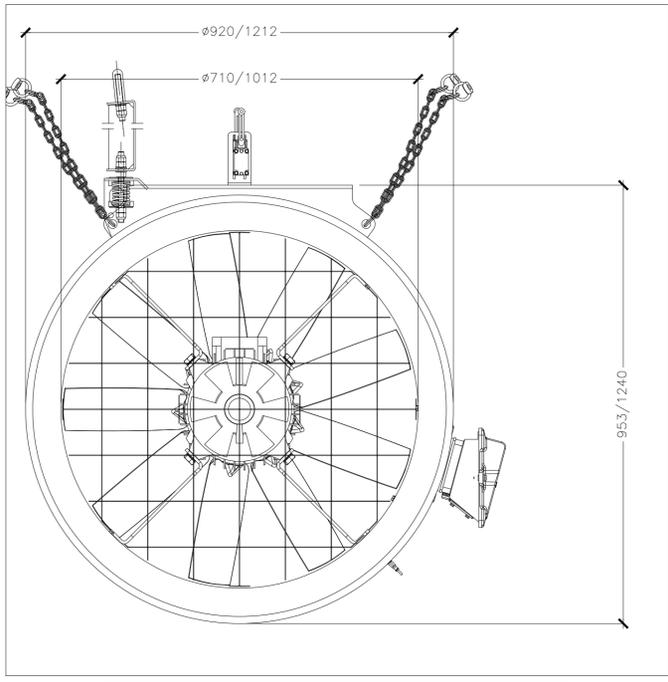

PARTICOLARE INSTALLAZIONE SENSORI VISIBILITA' E COP IN GALLERIA

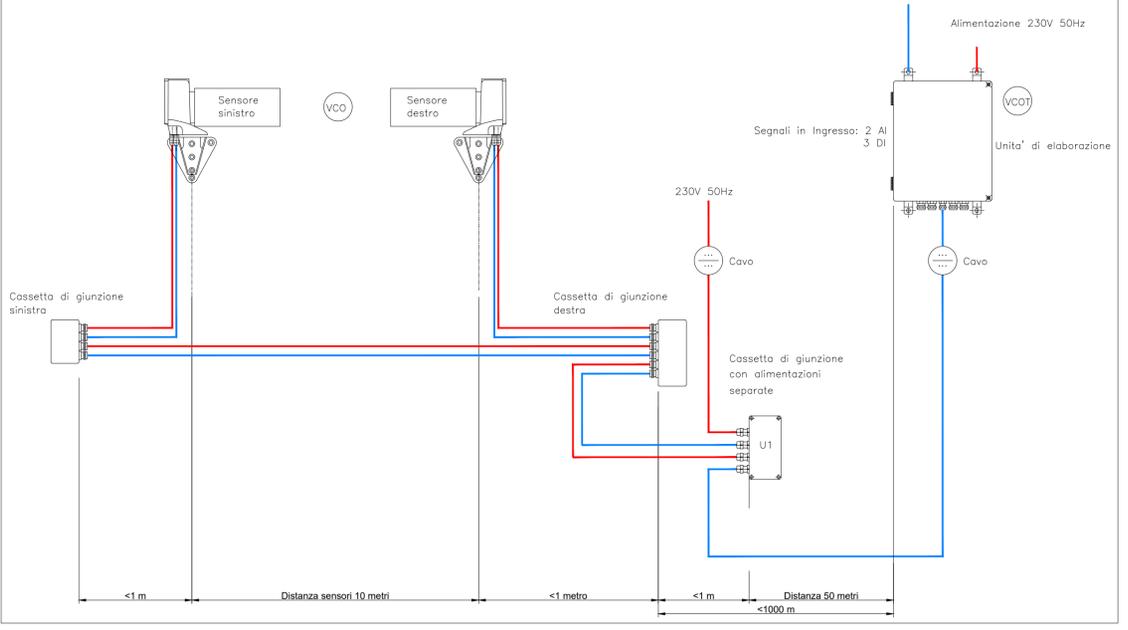

ELABORATI DI RIFERIMENTO	
CODICE ELABORATO	NOME ELABORATO
PO01M00IMPETO1A	CAPITOLATO SPECIALE D'APPALTO
PO01M00IMPETO2A	PIANO DI MANUTENZIONE
PO01M07IMPRED01A	RELAZIONE DI CALCOLO IMPIANTI DI VENTILAZIONE
PO01M07IMPPL01A	IMPIANTO DI VENTILAZIONE E MONITORAGGIO GALLERIA - PLANIMETRIA, GALLERIA LE FORNACI I-II-III-IV
PO01M07IMPPL02A	PARTICOLARI IMPIANTO DI VENTILAZIONE E MONITORAGGIO, GALLERIA FORNACI I-II-III-IV
PO01M14IMPSTO4A	SEZIONI TIPOLOGICHE INSTALLAZIONE IMPIANTI, GALLERIA FORNACI I-II-III-IV
PO01M07IMPSE01A	IMPIANTO DI VENTILAZIONE E MONITORAGGIO GALLERIA - SEZIONI, GALLERIA LE FORNACI I-II-III-IV

ANAS S.p.A.
Direzione Progettazione e Realizzazione Lavori

VARIANTE ALLA S.S.1 AURELIA (AURELIA BIS)
VIABILITA' DI ACCESSO ALL' HUB PORTUALE DI LA SPEZIA
INTERCONNESSIONE TRA I CASELLI DELLA A-12 E IL PORTO DI LA SPEZIA
3° LOTTO TRA FELETTINO E IL RACCORDO AUTOSTRADALE

PROGETTO ESECUTIVO DI STRALCIO E COMPLETAMENTO C - 3° TRATTO

PROGETTO ESECUTIVO		GE265	
VISTO: IL RESPONSABILE DEL PROCEDIMENTO	RESPONSABILE DELL'INTEGRAZIONE DELLE PRESTAZIONI SPECIALISTICHE	PROGETTISTA SPECIALISTA	IL COORDINATORE DELLA SICUREZZA IN FASE DI PROGETTAZIONE
Ing. Fabrizio CARDONE	Ing. Alessandro RODINO	Ing. Paolo Alberto COLETTI	Dott. Domenico TRIMBOLI

IMPIANTI TECNOLOGICI
IMPIANTI - TIPICI E PARTICOLARI
IMPIANTI DI VENTILAZIONE E MONITORAGGIO AMBIENTALE
TIPOLOGICI DI INSTALLAZIONE

CODICE PROGETTO	NOME FILE	REVISIONE	SCALA:
PROGETTO	LIV. PROG. N. PROG.		
DPGE0265	E 20		
	CODICE ELAB.		
	P001M14IMPDC07	A	

C				
B				
A	EMISSIONE	Marzo 2021	F. Luraghi	G. Cassetti
REV.	DESCRIZIONE	DATA	REDATTO	VERIFICATO
				APPROVATO
				D. Morgera