



SEZIONE TIPICA VIE CAVI E APPARECCHI ILLUMINANTI IN GALLERIA (1:50)

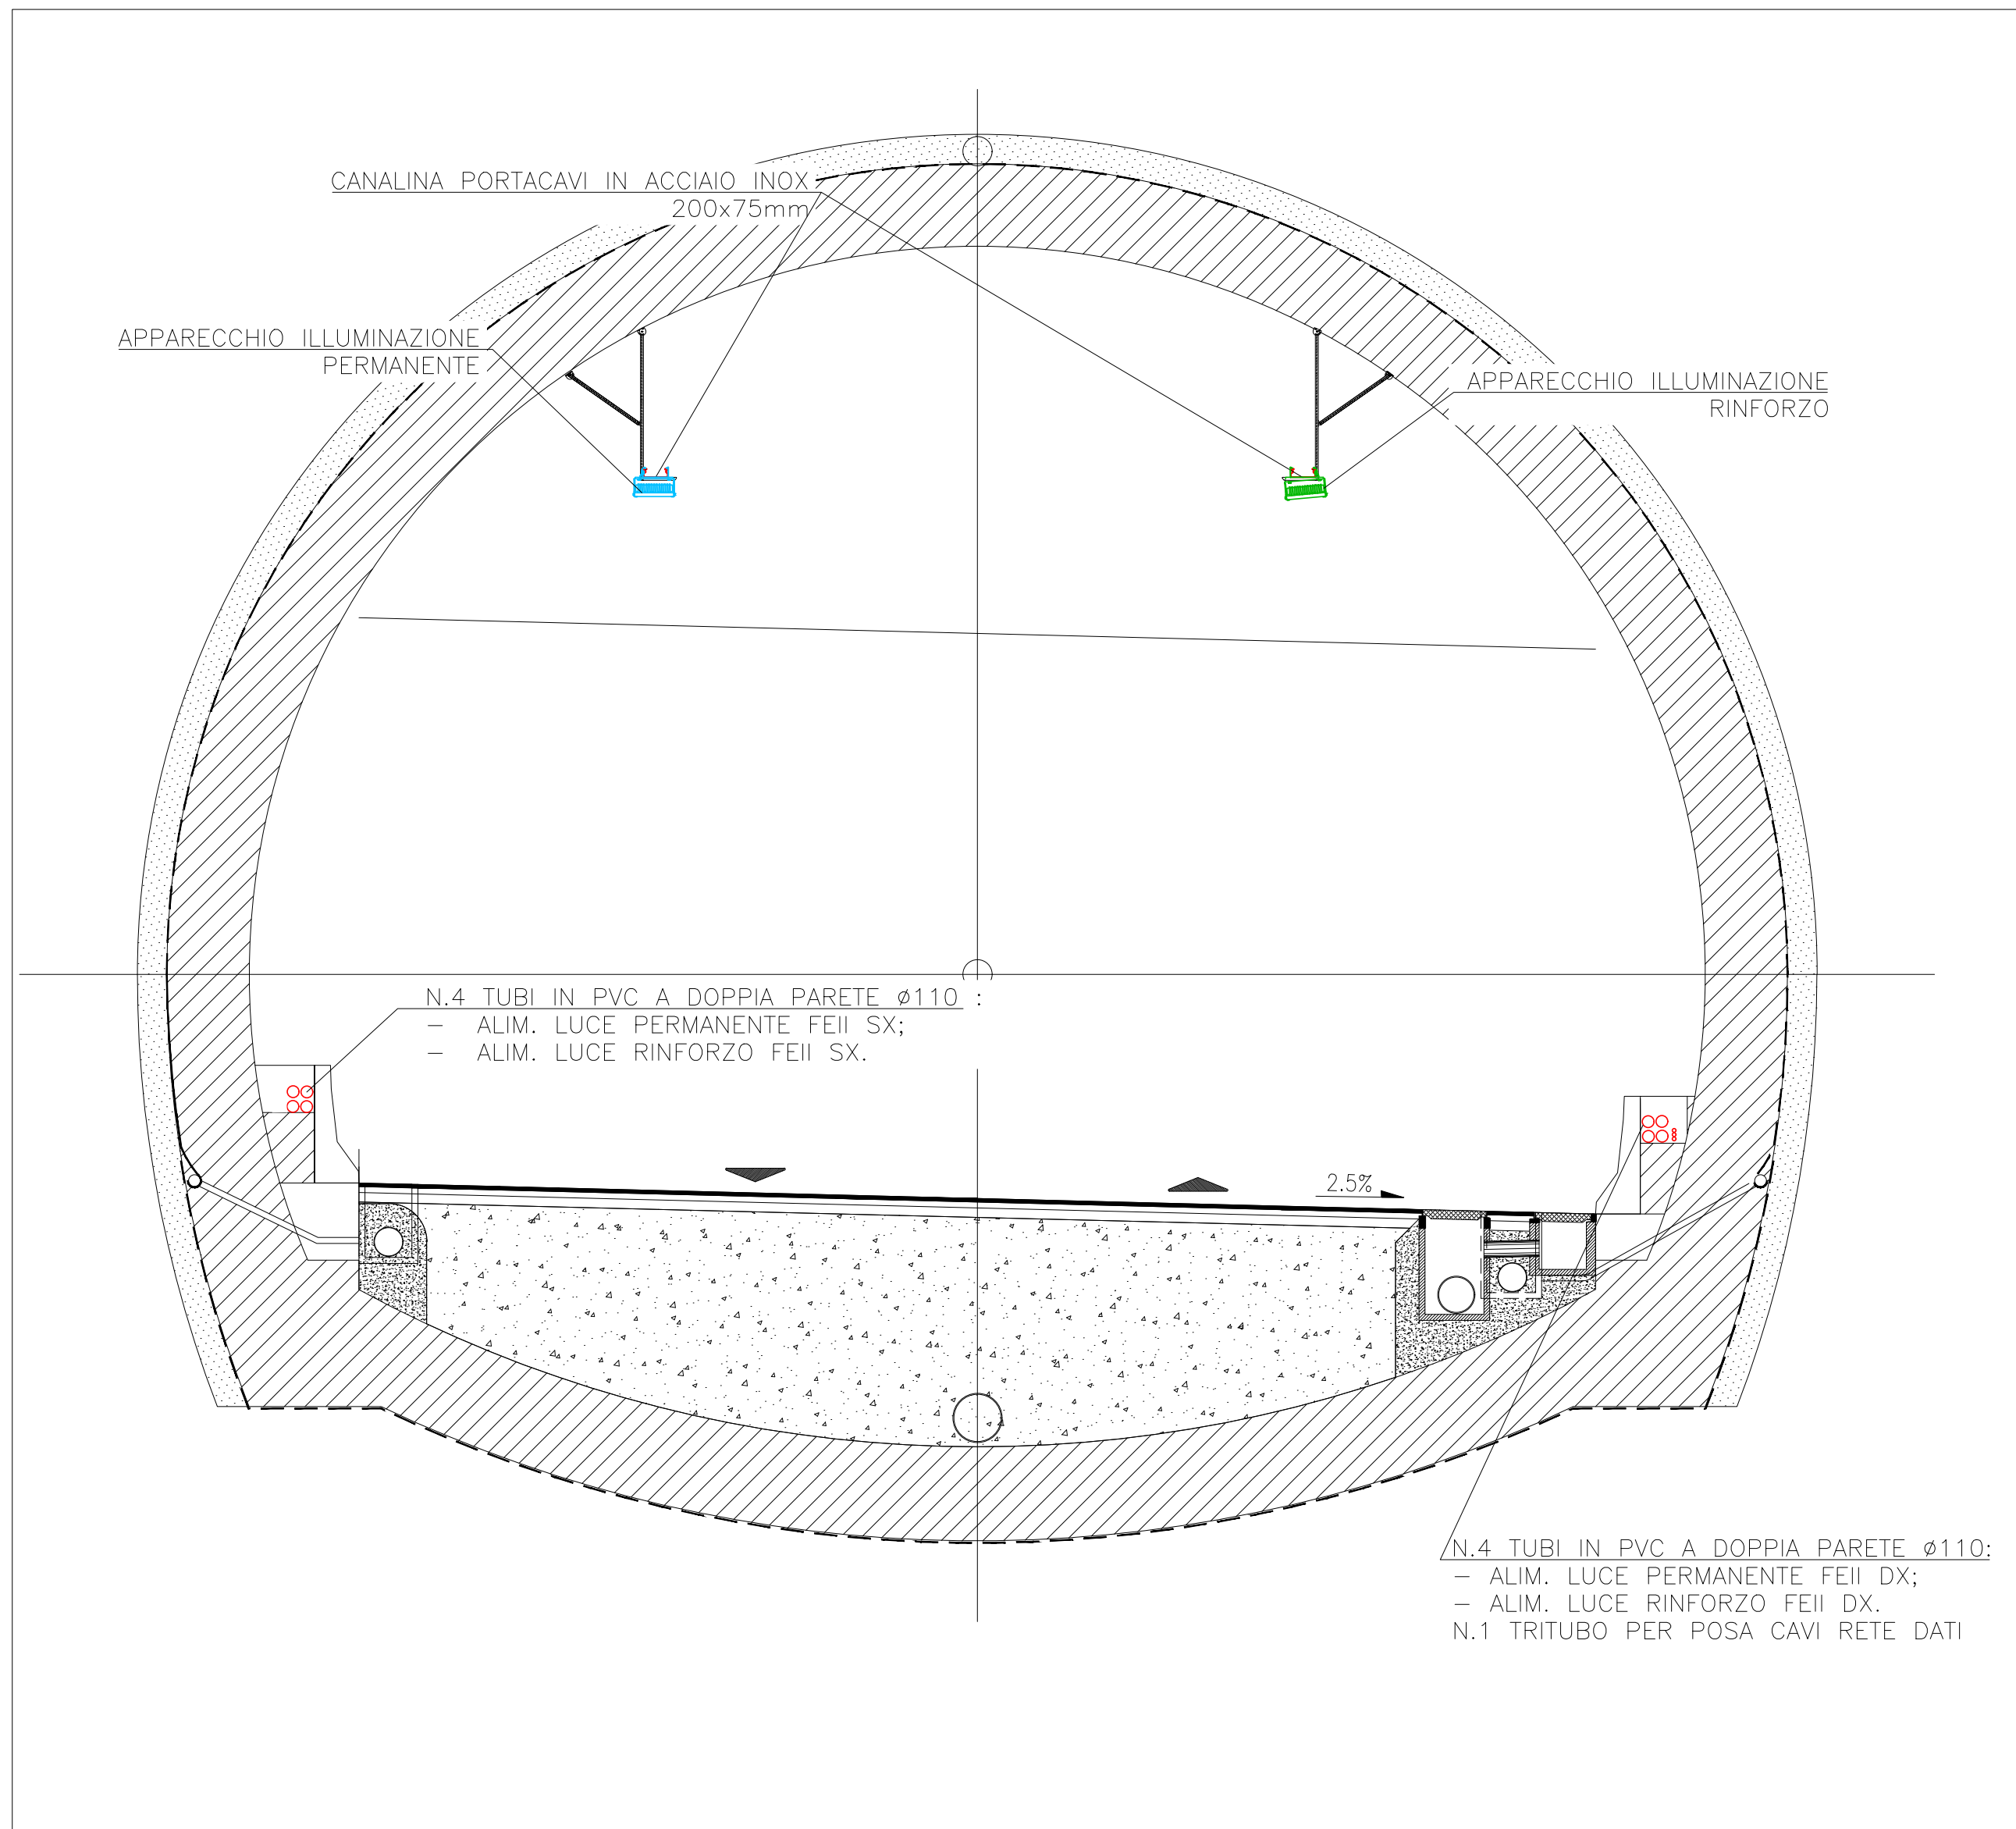

ELABORATI DI RIFERIMENTO	
CODICE ELABORATO	NOME ELABORATO
P00IM00IMPET01A	CAPITOLATO SPECIALE D'APPALTO
P00IM00IMPET02A	PIANO DI MANUTENZIONE
P00IM00IMPET03A	RELAZIONE SPECIALISTICA IMPIANTI ELETTRICI
P00IM00IMPET04A	RELAZIONE DI CALCOLO IMPIANTI ELETTRICI
P00IM00IMPET05A	RELAZIONE DI CALCOLO IMPIANTI DI ILLUMINAZIONE
P00IM00IMPPL01A	PLANIMETRIA CANALIZZAZIONI ELETTRICHE E IMPIANTI SPECIALI
P00IM11MPPL02A	IMPIANTI DI ILLUMINAZIONE - ILLUMINAZIONE PERMANENTE DI RINFORZO - GALLERIA FELETTINO III
P00IM14IMPSE03A	SEZIONE DI GALLERIA CON TIPOLOGICI VIECAVI - GALLERIA FELETTINO III

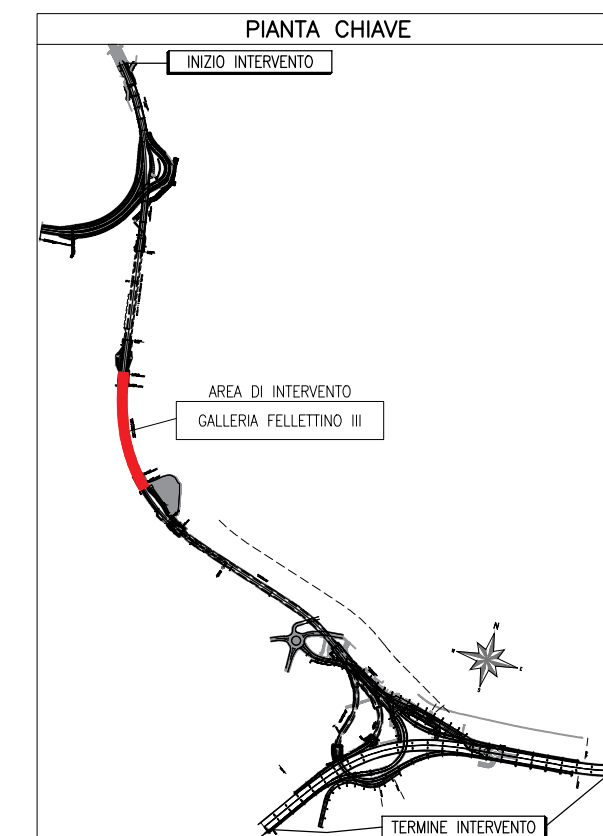

ANAS S.p.A.


Direzione Progettazione e Realizzazione Lavori

VARIANTE ALLA S.S.1 AURELIA (AURELIA BIS)  
VIABILITA' DI ACCESSO ALL' HUB PORTUALE DI LA SPEZIA  
INTERCONNESSIONE TRA I CASELLI DELLA A-12 E IL PORTO DI LA SPEZIA  
3° LOTTO TRA FELETTINO E IL RACCORDO AUTOSTRADALE

PROGETTO ESECUTIVO DI STRALCIO E COMPLETAMENTO C - 3° TRATTO

PROGETTO ESECUTIVO

GE265

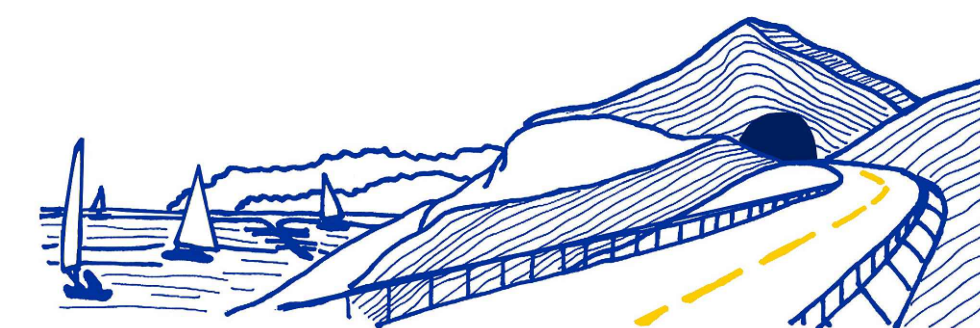

VISTO: IL RESPONSABILE DEL PROCEDIMENTO

RESPONSABILE DELL'INTEGRAZIONE DELLE PRESTAZIONI SPECIALISTICHE

PROGETTISTA SPECIALISTA

IL COORDINATORE DELLA SICUREZZA IN FASE DI PROGETTAZIONE

Ing. Fabrizio CARDONE

Ing. Alessandro RODINO

Ing. Paolo Alberto COLETTI

Dott. Domenico TRIMBOLI

IMPIANTI TECNOLOGICI  
IMPIANTI - TIPICI E PARTICOLARI  
SEZIONI TIPOLOGICHE INSTALLAZIONE IMPIANTI  
GALLERIA FELETTINO III

CODICE PROGETTO

NOME FILE

REVISIONE

SCALA:

PROGETTO LIV. PROG. N. PROG.

P00IM14IMPST05\_A

DPGE0265 E 20

CODICE ELAB. P00IM14IMPST05

A

1:50

REV.	DESCRIZIONE	DATA	REDATTO	VERIFICATO	APPROVATO
C					
B					
A	EMISSIONE	Marzo 2021	F. Luraghi	G. Cassetti	D. Morgera