

REGIONE
BASILICATA



COMUNE DI VENOSA (PZ)



Provincia
Potenza



COMUNE DI MONTEMILONE (PZ)



**PROGETTO DEFINITIVO RELATIVO ALLA REALIZZAZIONE DI UN
IMPIANTO EOLICO COSTITUITO DA 7 AEROGENERATORI E
DALLE RELATIVE OPERE DI CONNESSIONE ALLA R.T.N.**

REQUISITI DI SICUREZZA PREVISTI DAL D.M. 2010

ELABORATO

A.16.a.22.1

PROPONENTE:



MILLEK S.R.L.

Sede Legale Via Tadino, 52
20124 Milano (MI)
P.IVA 09702620965
MAIL: info@millek.it
PEC: postmaster@pec.millek.it

PROGETTO E SIA:



Via della Resistenza, 46 - 70125 Bari - tel. 080 3219948 - fax. 080 2020986

Il DIRETTORE TECNICO
Dott. Ing. Orazio ~~Friedrich~~




CONSULENZA:

0	SETT 2021	A.A. - O.T.	A.A. - O.T.	A.A. - O.T.	Progetto definitivo
EM./REV.	DATA	REDATTO	VERIFICATO	APPROVATO	DESCRIZIONE

Coordinate degli aerogeneratori di progetto

WTG	E	N
01	572941	4542557
02	570162	4540718
03	571069	4540631
04	571902	4540056
05	570448	4541467
06	571586	4541215
07	572656	4541620

Individuazione dettagli

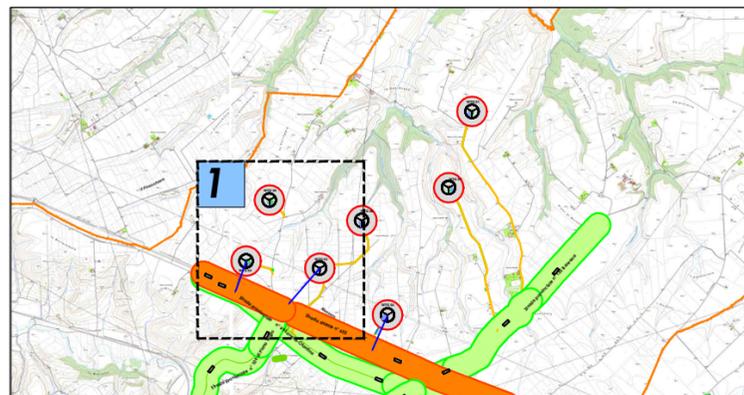

Legenda

1. Limiti amministrativi

Simbolo	Descrizione
	Limite amministrativo comunale



2. Dati tecnici

	Aerogeneratore di progetto
	Strada statale • Strada statale 655 (fonte:www.stradeaoci.it)
	Strade Provinciali (fonte: provincia di Potenza trasporti e viabilità - censimento viabilità) • Strada Provinciale 69 Lavello - Ofantina • Strada Provinciale 109 di Piano Regio • Strada Provinciale 135 Boreana

3. Requisiti di sicurezza previsti dal DM 2010

	Buffer di sicurezza strade statali - 150 m
	Buffer di sicurezza strade provinciali - 150 m
	Buffer gittata max aerogeneratore di progetto - 182,36 m

Conformità al PIAER - Requisiti di sicurezza

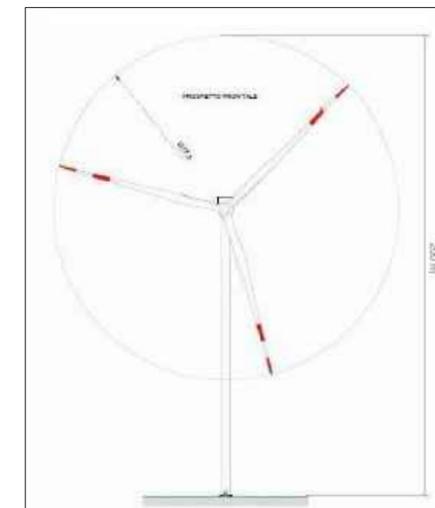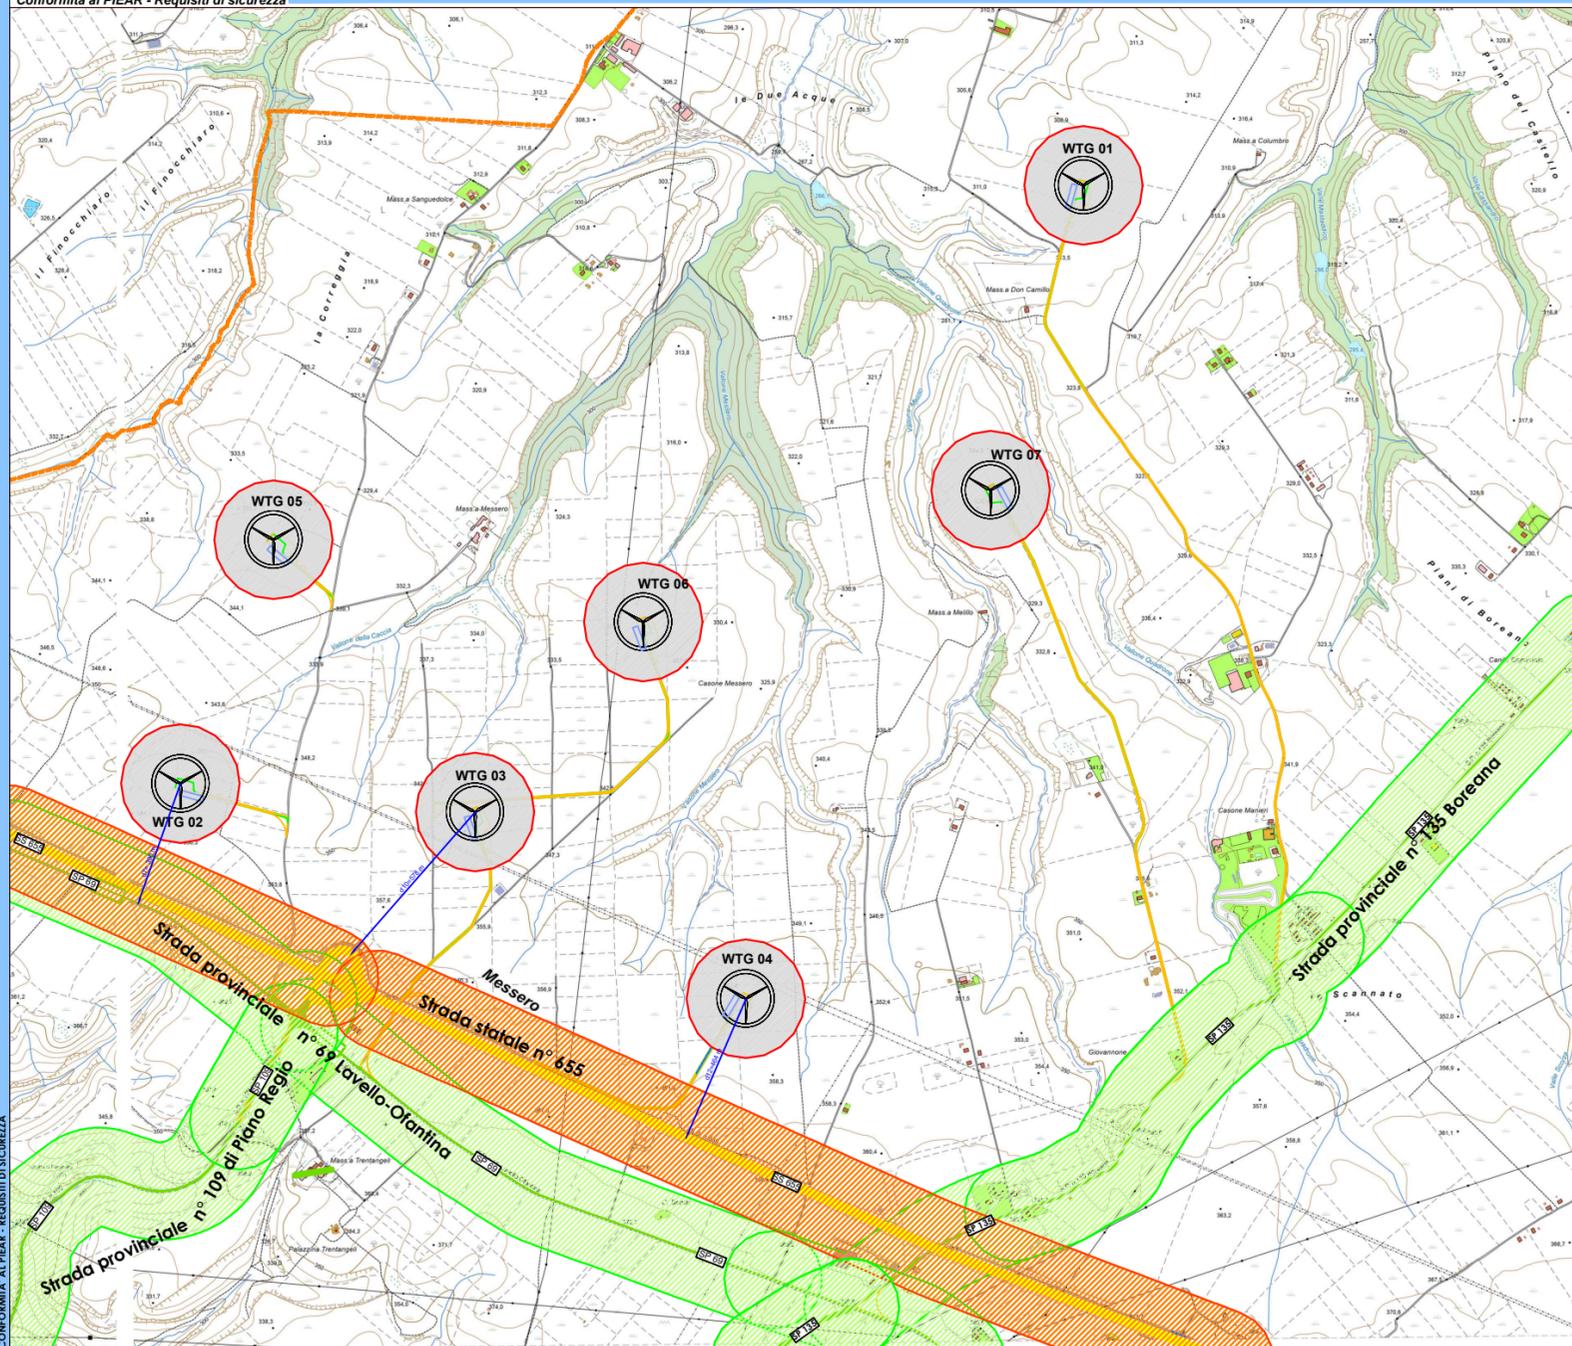


TURBINA DI PROGETTO			
Modello	H hub	Diametro rotore	H tot
Siemens Gamesa 6.0 - 155	122,5m	155m	200m

VERIFICA DELLE DISTANZE DALLA SS 655
(DM 10 settembre 2010- Punto 7.2. Misure di mitigazione)

WTG	DISTANZA DALLA STRADA (m)	VERIFICA d>182,36 m
2	d7 390 m	VERIFICATO
3	d10 578 m	VERIFICATO
4	d12 464 m	VERIFICATO

Dettaglio n°1

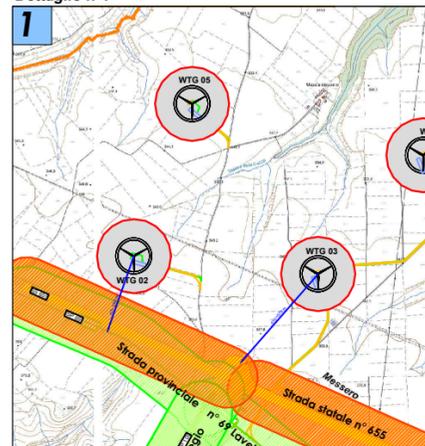


Individuazione Strade provinciali

1. Strada provinciale 69 Lavello - Ofantina
(fonte:provincia di Potenza trasporti e viabilità - censimento viabilità)



2. Strada provinciale 109 di Piano Regio
(fonte:provincia di Potenza trasporti e viabilità - censimento viabilità)

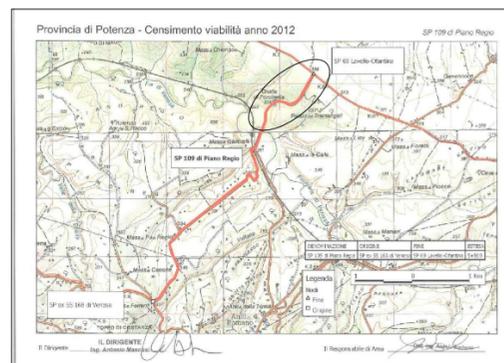

3. Strada provinciale 135 Boreana
(fonte:provincia di Potenza trasporti e viabilità - censimento viabilità)

