



COMUNE DI TRICARICO



Adest
 Via Amanteo 141 - 71026 Mottola (FG)
 C.F. e P. IVA 07722230704
 Amm. Unico - Cristoforo A. King



Progetto DEFINITIVO :
 Parco eolico " Corona Prima"
 di Tricarico (MT)

Oggetto :
 Profili longitudinali delle opere da realizzare
 in scala non inferiore a 1:200 per le altezze e
 1:2000 per le lunghezze



Elaborato N° **A.16 a.14-11**

Scala :

Progettisti :

| Revisioni : | | | |
|-------------|--------------------|------------------------|-------------------|
| N° | Data / Descrizione | Disegnato / Verificato | Valido / Obsoleto |
| 1 | 01/03/2011 | ... | ... |
| 2 | ... | ... | ... |
| 3 | ... | ... | ... |

Note
 1. I dati sono stati elaborati in base ai dati topografici e geodetici forniti dal Comune di Tricarico. L'ingegnere Adest Engineering S.p.A. non si assume alcuna responsabilità per eventuali errori o omissioni nei dati originali. Il presente progetto è valido solo per le opere descritte e non può essere utilizzato per altri scopi senza il consenso scritto dell'ingegnere Adest Engineering S.p.A.

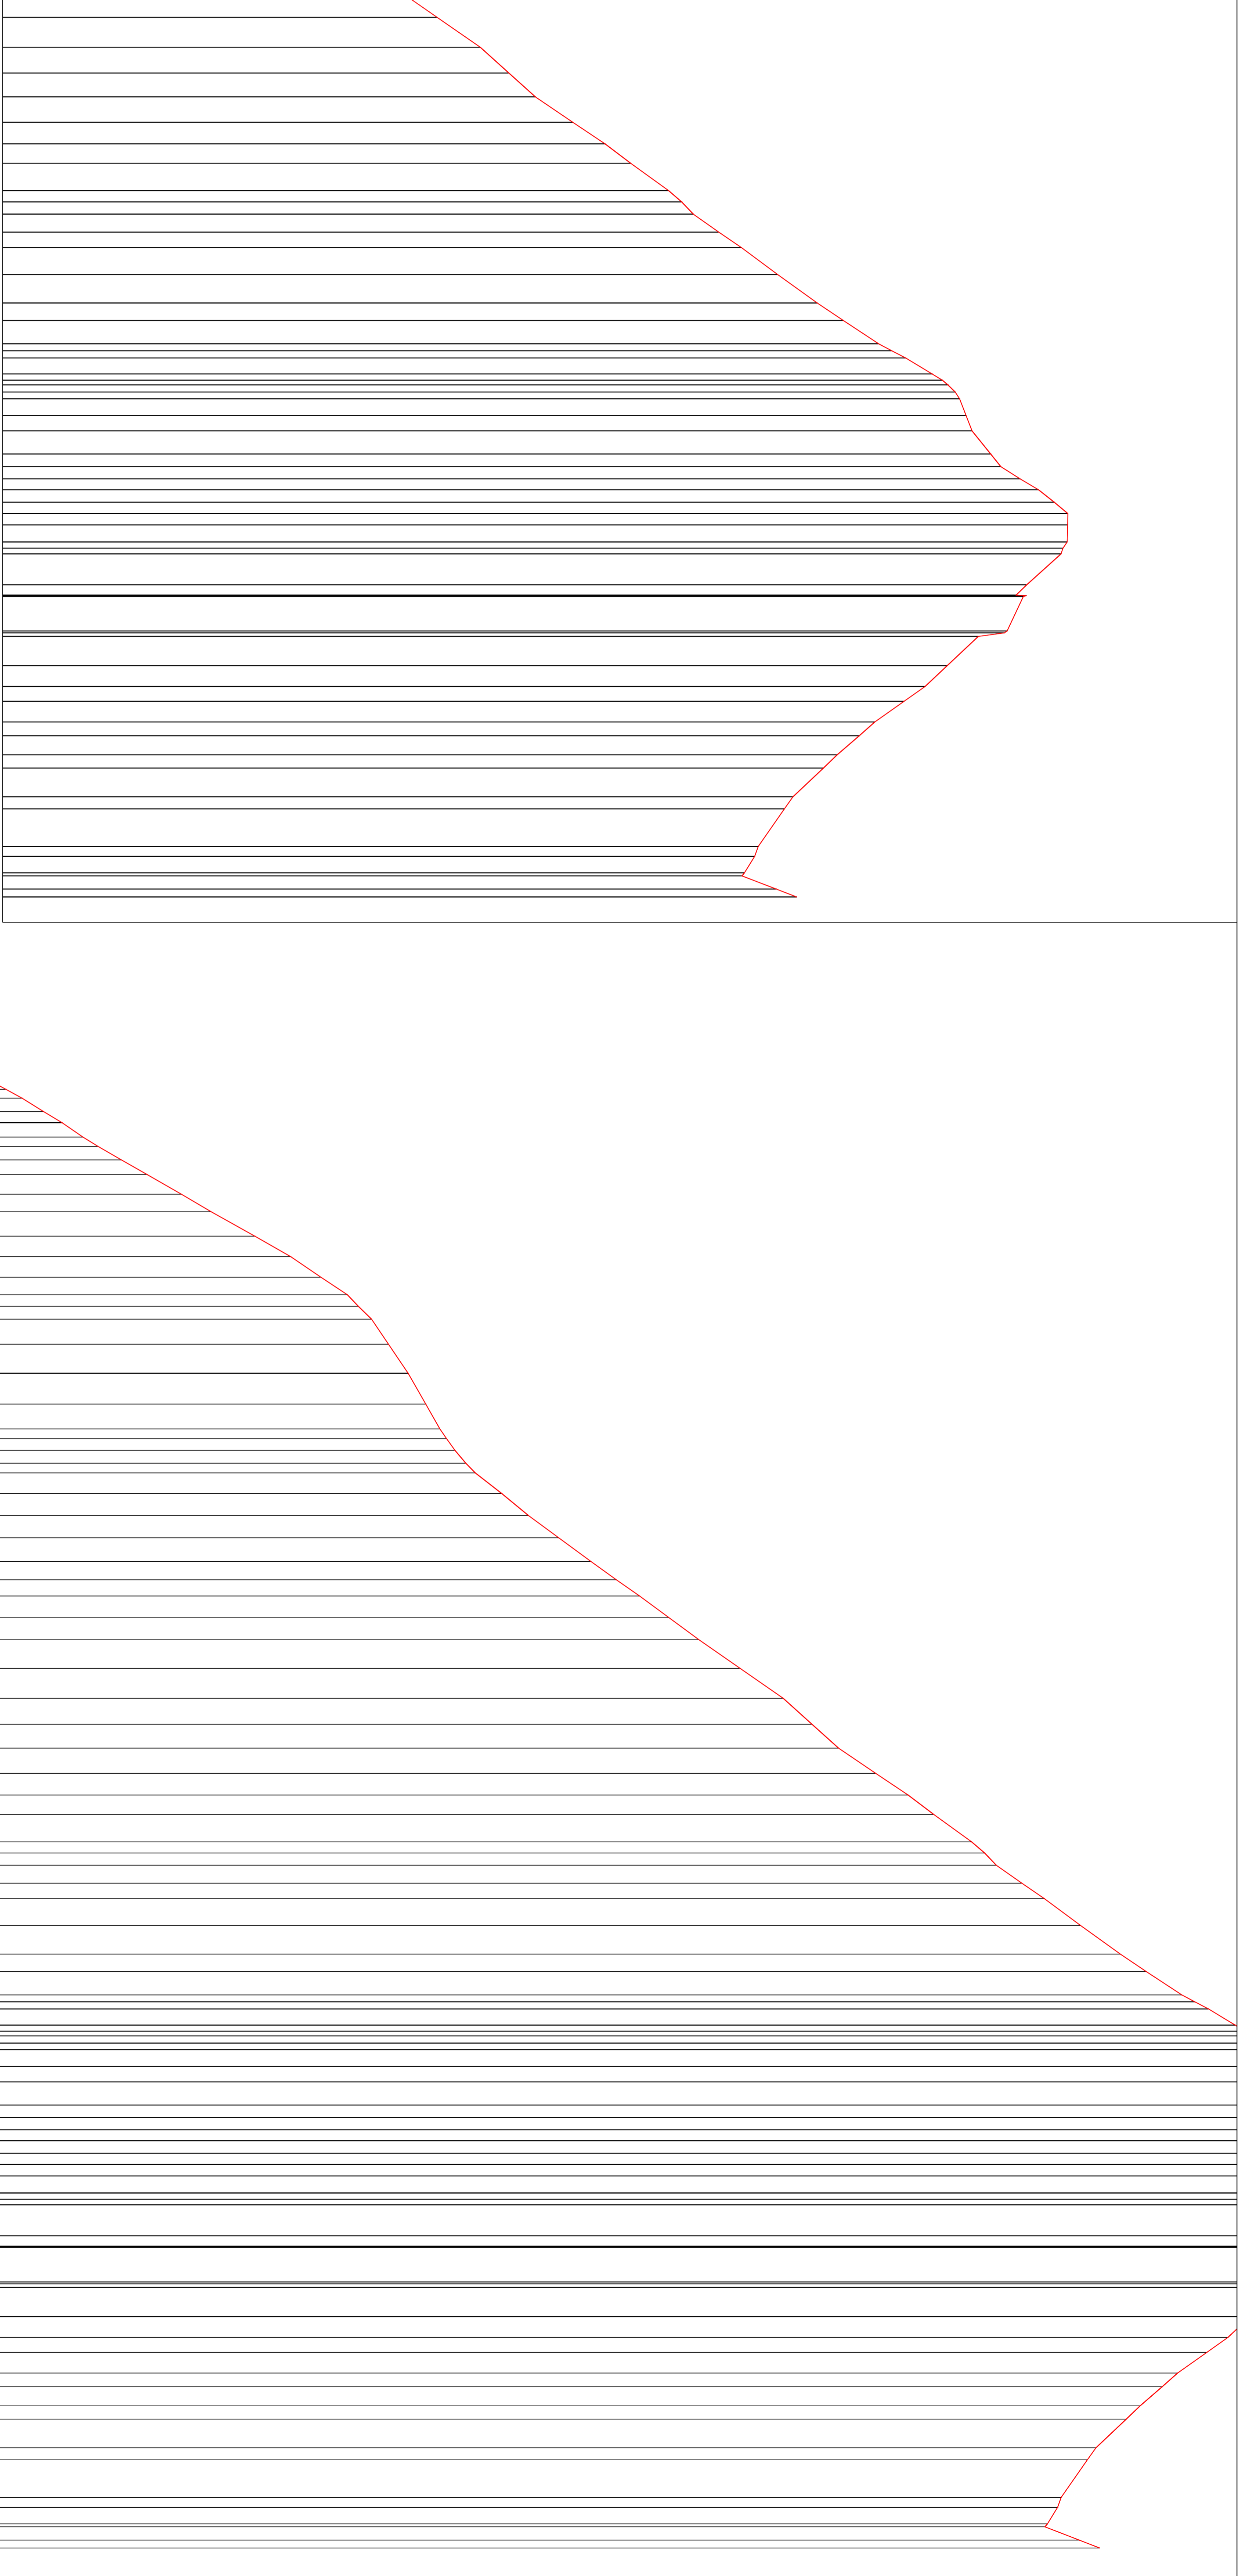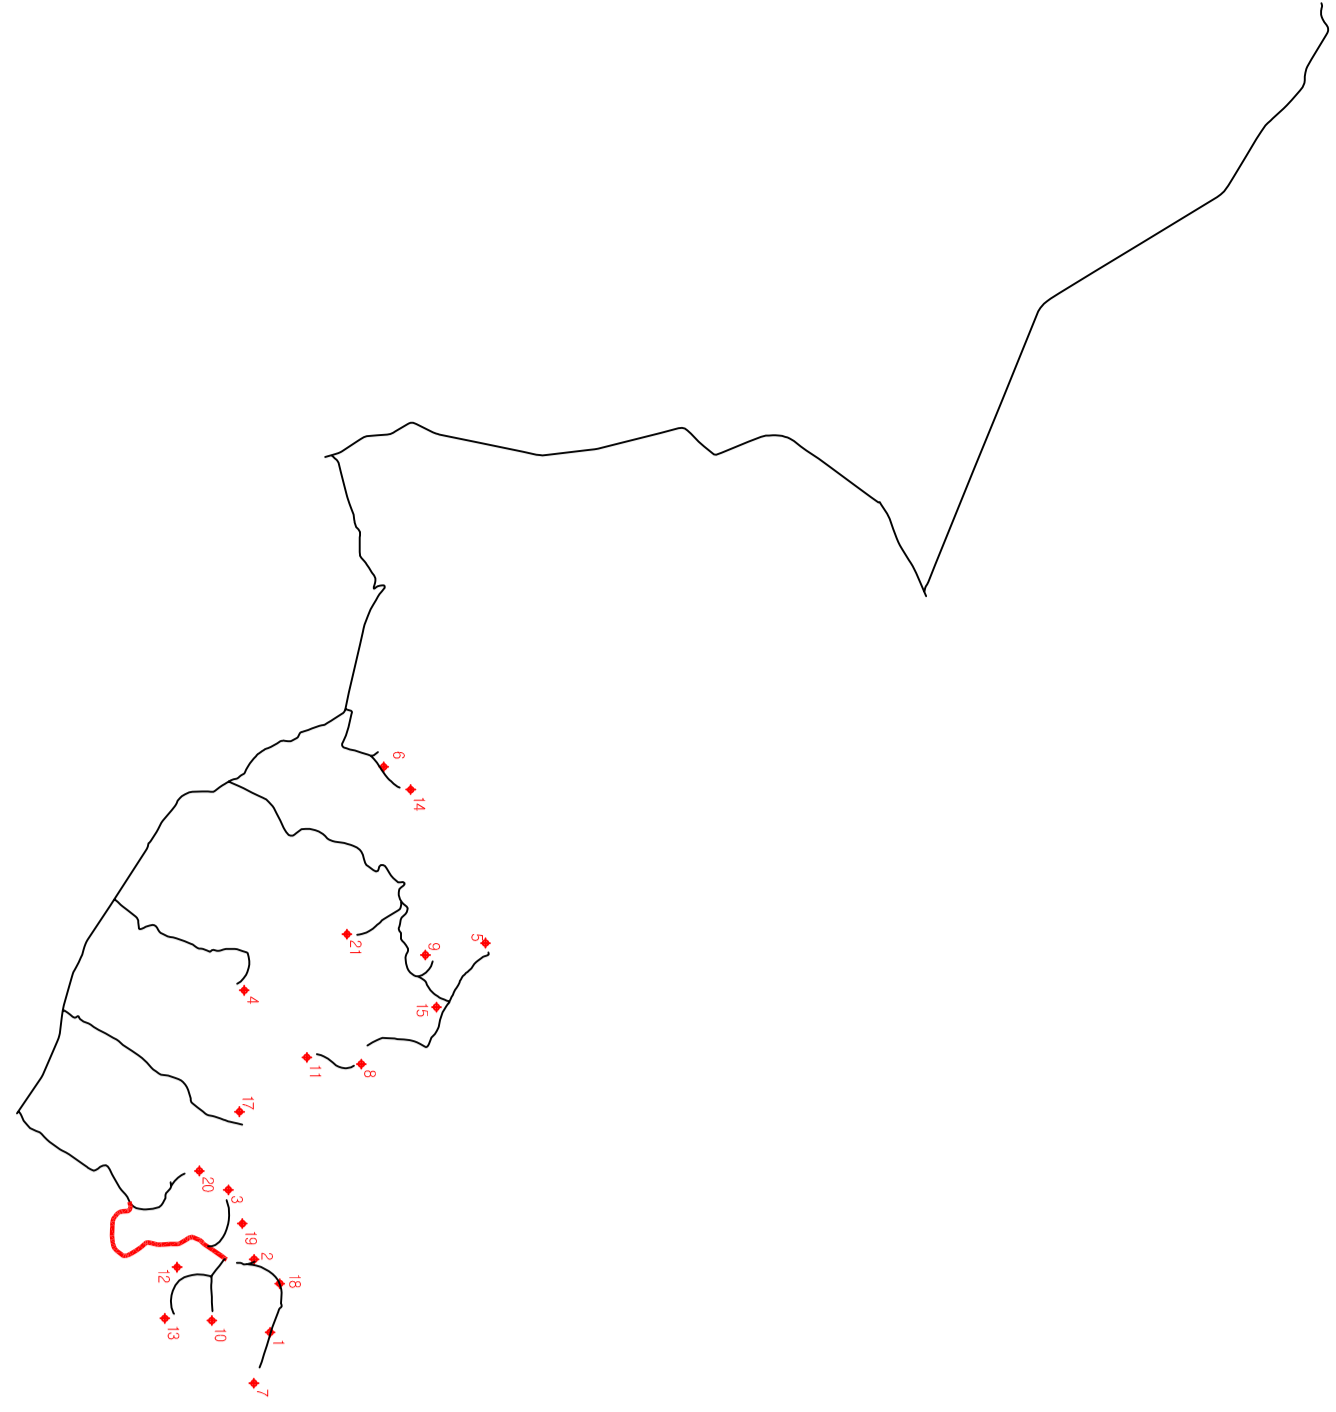

SCALA LUNGHEZZE 1 : 2000
 SCALA ALTEZZE 1 : 200

Quota

Distanze progressive

| | |
|----------------|---------------|
| 0.00 | 433.71 |
| 5.97 | 434.95 |
| 12.01 | 435.35 |
| 21.79 | 437.25 |
| 30.28 | 438.52 |
| 37.40 | 439.52 |
| 45.54 | 440.84 |
| 54.11 | 441.54 |
| 62.88 | 442.88 |
| 71.28 | 443.88 |
| 79.88 | 444.72 |
| 88.08 | 445.38 |
| 96.28 | 445.47 |
| 104.18 | 445.47 |
| 107.71 | 445.73 |
| 124.53 | 444.58 |
| 139.92 | 445.32 |
| 153.31 | 446.19 |
| 164.79 | 446.94 |
| 172.61 | 447.17 |
| 180.95 | 447.46 |
| 187.10 | 447.47 |
| 193.78 | 447.53 |
| 206.47 | 447.30 |
| 220.88 | 447.03 |
| 234.14 | 447.26 |
| 245.55 | 447.50 |
| 259.13 | 448.29 |
| 271.21 | 449.12 |
| 290.58 | 450.71 |
| 310.02 | 452.35 |
| 320.63 | 453.93 |
| 335.99 | 456.15 |
| 355.40 | 458.75 |
| 370.54 | 460.77 |
| 384.01 | 462.36 |
| 396.67 | 463.85 |
| 414.92 | 465.29 |
| 429.94 | 466.48 |
| 443.69 | 468.10 |
| 462.30 | 470.41 |
| 476.29 | 472.87 |
| 488.51 | 475.13 |
| 498.92 | 476.83 |
| 511.26 | 478.81 |
| 524.64 | 480.86 |
| 539.26 | 483.17 |
| 554.38 | 485.98 |
| 570.80 | 489.14 |
| 587.27 | 492.15 |
| 593.58 | 493.31 |
| 603.23 | 494.86 |
| 611.28 | 496.20 |
| 621.62 | 497.70 |
| 632.41 | 498.79 |
| 638.02 | 500.46 |
| 648.57 | 502.31 |
| 662.75 | 504.79 |
| 675.42 | 506.93 |
| 693.04 | 510.08 |
| 707.76 | 512.67 |
| 722.57 | 514.84 |
| 735.14 | 516.75 |
| 743.44 | 517.53 |
| 752.77 | 518.49 |
| 770.80 | 519.71 |
| 781.69 | 521.12 |
| 813.87 | 522.39 |
| 831.77 | 523.41 |
| 838.81 | 523.89 |
| 847.21 | 524.49 |
| 856.50 | 525.28 |
| 863.48 | 525.98 |
| 878.38 | 527.87 |
| 894.21 | 529.79 |
| 910.20 | 531.97 |
| 927.32 | 534.30 |
| 940.37 | 536.12 |
| 952.08 | 537.79 |
| 967.74 | 539.92 |
| 983.55 | 542.07 |
| 1004.26 | 545.04 |
| 1025.78 | 548.14 |
| 1044.44 | 550.21 |
| 1061.63 | 552.13 |
| 1079.81 | 554.81 |
| 1095.42 | 557.14 |
| 1109.36 | 558.98 |
| 1129.11 | 561.79 |
| 1137.01 | 562.65 |
| 1145.97 | 563.49 |
| 1158.92 | 565.34 |
| 1170.03 | 566.98 |
| 1189.43 | 569.57 |
| 1210.00 | 572.43 |
| 1222.56 | 574.30 |
| 1239.36 | 576.86 |
| 1249.21 | 576.79 |
| 1261.62 | 580.72 |
| 1272.88 | 581.59 |
| 1282.88 | 583.39 |
| 1290.90 | 583.13 |
| 1302.05 | 583.57 |
| 1318.67 | 584.91 |
| 1327.79 | 585.64 |
| 1336.56 | 587.04 |
| 1344.14 | 588.37 |
| 1353.37 | 589.50 |
| 1361.55 | 590.47 |
| 1369.11 | 590.46 |
| 1382.04 | 590.41 |
| 1390.62 | 589.38 |
| 1412.87 | 587.51 |
| 1428.88 | 589.88 |
| 1445.48 | 588.89 |
| 1471.10 | 581.78 |
| 1486.04 | 580.18 |
| 1496.77 | 578.66 |
| 1511.62 | 576.56 |
| 1521.55 | 575.44 |
| 1535.26 | 573.85 |
| 1544.83 | 572.86 |
| 1565.50 | 570.67 |
| 1574.17 | 570.05 |
| 1601.23 | 568.17 |
| 1608.39 | 567.91 |
| 1622.45 | 567.62 |
| 1631.96 | 569.47 |
| 1637.81 | 570.94 |

STRADA ESISTENTE PER WTG 1-2-3-7-10-12-13-18-19