



COMUNE DI TRICARICO

Comunicato:

**Adest**  
Via Anzilotti, 10 - 28030 Montalto (PV)  
 C.F. e P.Iva intestate a  
 Adest - Uffico - Credito A. King



Progetto DEFINITIVO:  
 Parco eolico "Corona Prima"  
 di Tricarico (MT)

Oggetto:  
 Profili longitudinali delle opere da realizzare  
 in scala non inferiore a 1:2000 per le altezze e  
 1:2000 per le lunghezze




Elaborato N° **A.16 a.14-03**  
 Scala:

Progettati:

\_\_\_\_\_

Revisioni:					
N°	Data / Data	Operazioni / Descrizione	Disegnato / Firma	Verificata / Firma	Approvata / Approvato
1					
2					
3					

**Nota:**  
 Questo disegno è del tutto esecutivo e deve essere usato solo per la realizzazione delle opere descritte nel presente progetto. E' vietata espressamente la ristampa, l'uso non autorizzato, la riproduzione o l'alterazione in qualsiasi modo e con qualsiasi procedimento grafico, elettronico o meccanico. Sono consentite le ristampe e l'uso non autorizzato per la sola realizzazione delle opere descritte nel presente progetto. Sono consentite le ristampe e l'uso non autorizzato per la sola realizzazione delle opere descritte nel presente progetto.

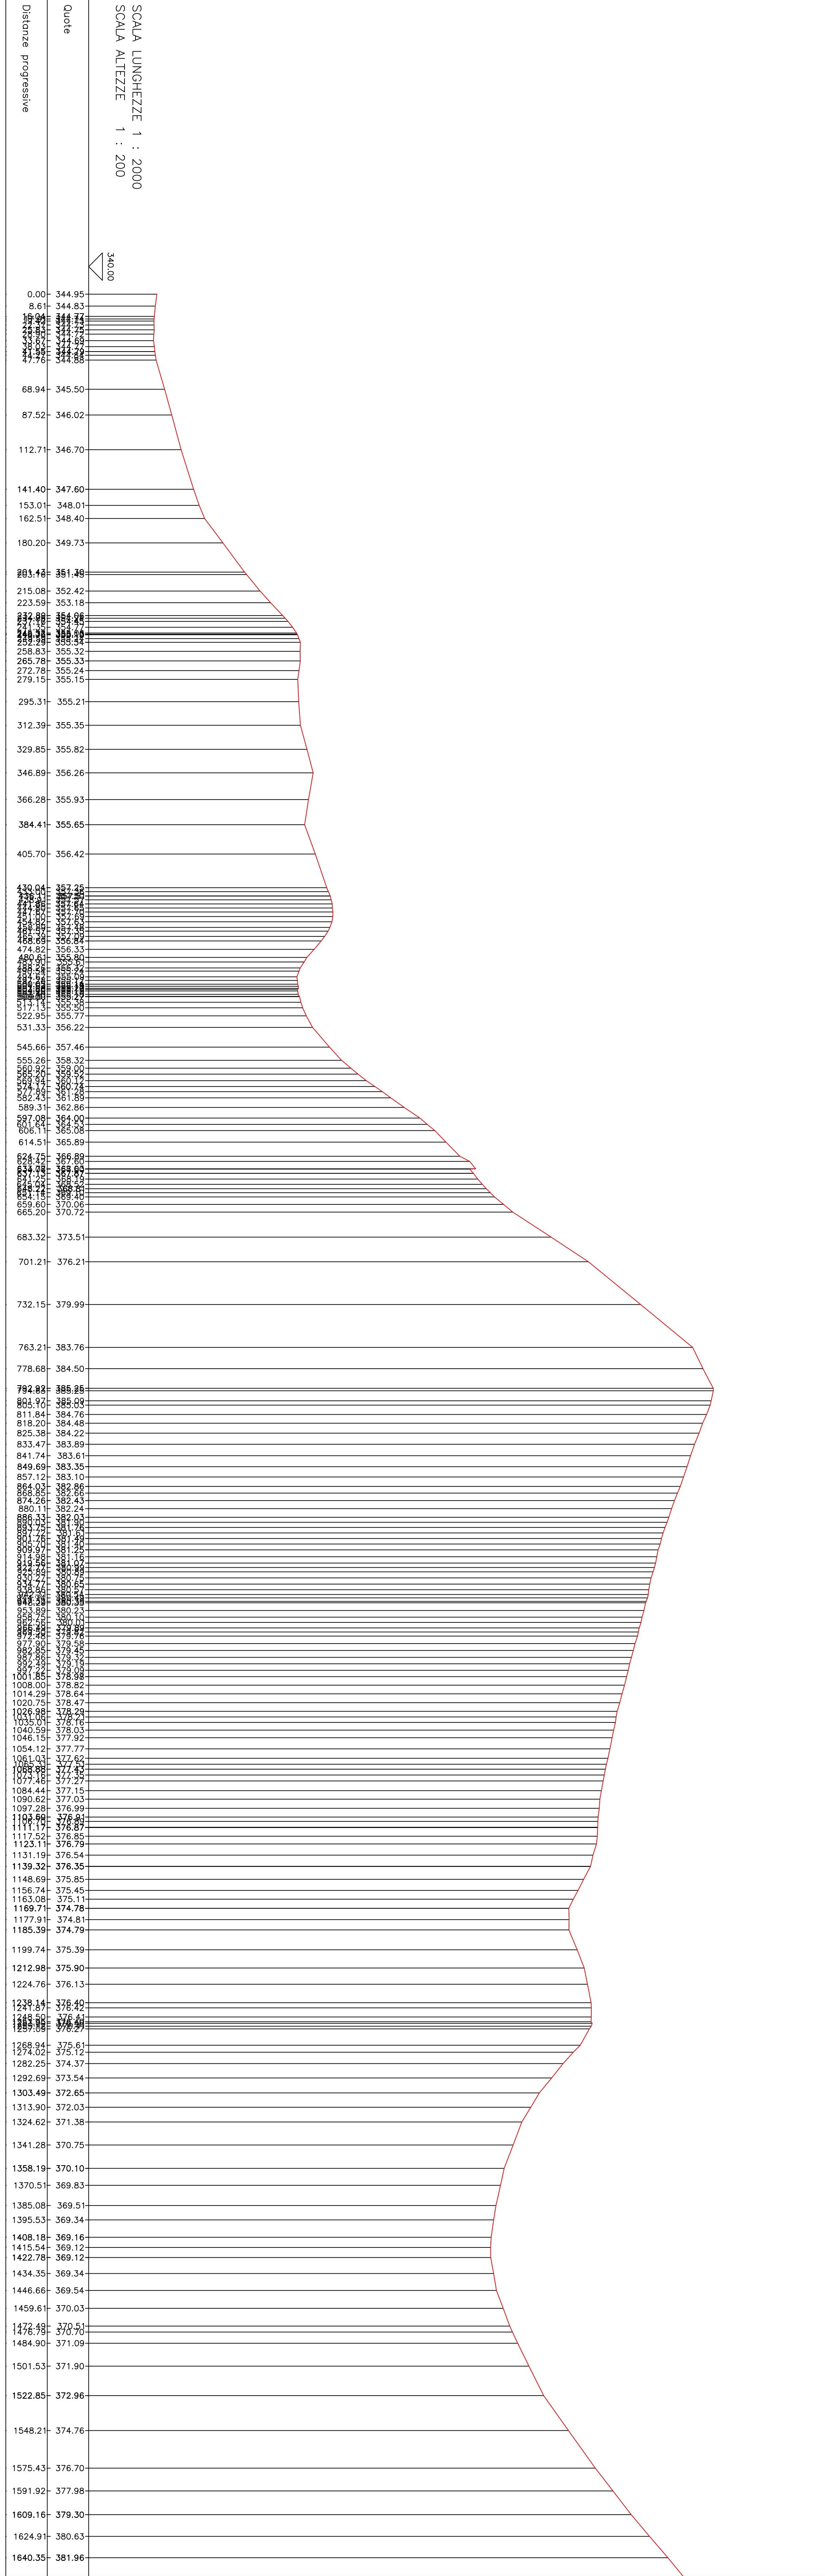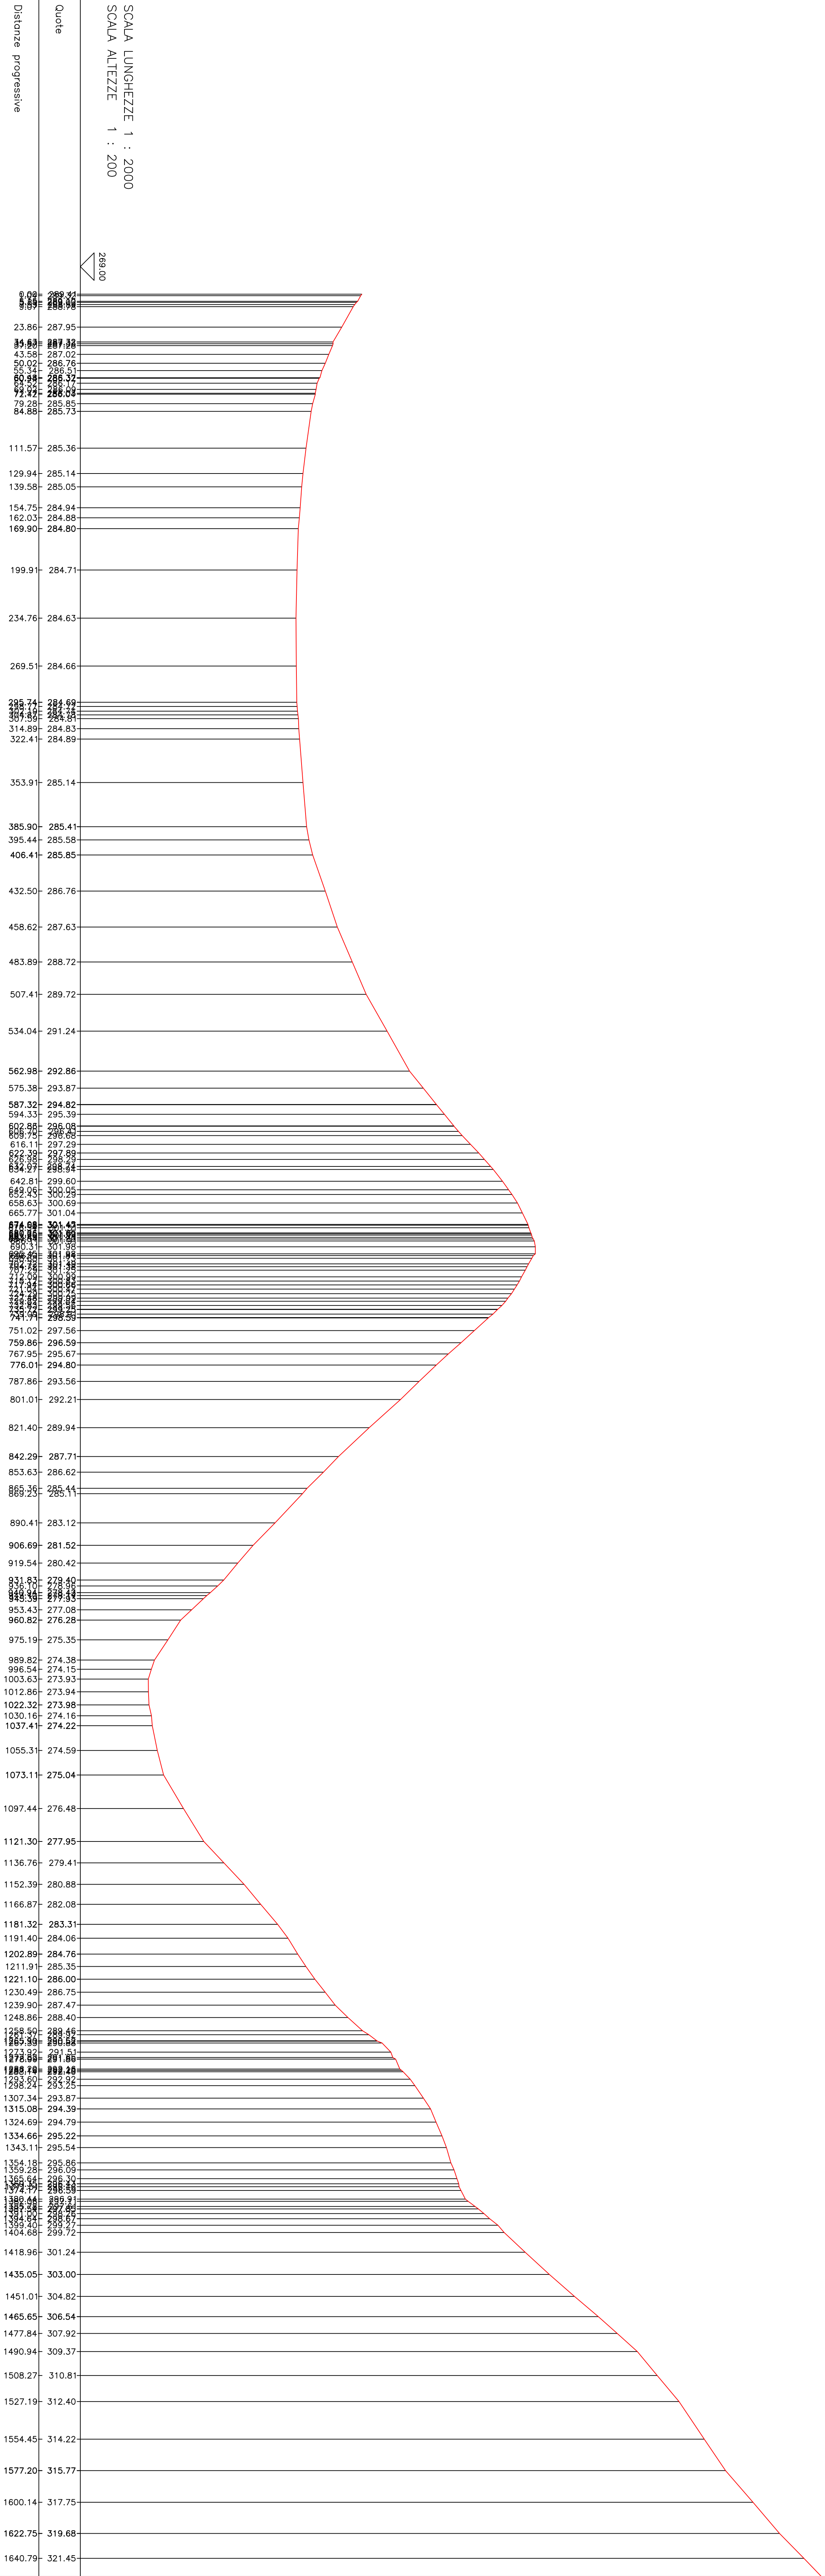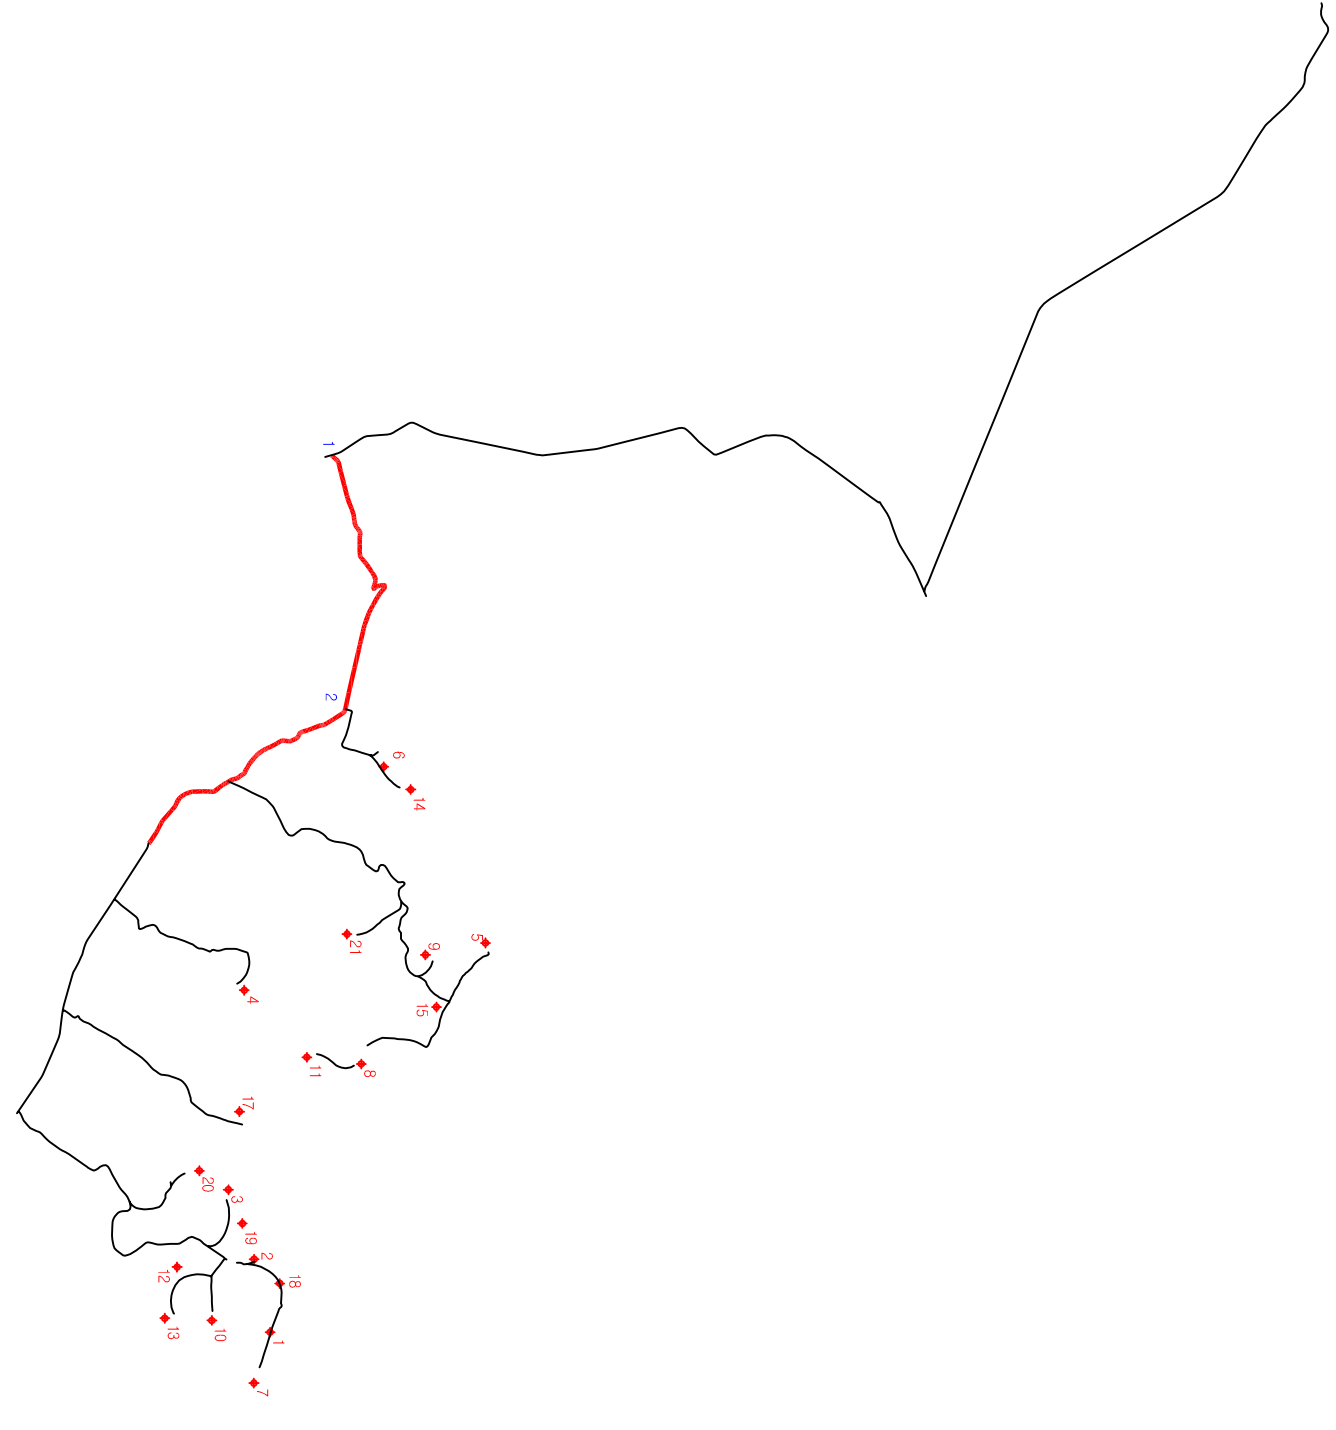

STRADA COMUNALE - VIA CORONA\_2