



COMUNE DI TRICARICO

Comunicazione:



Amministratore Unico: Adest

Progetto DEFINITIVO:  
Parco eolico "Corona Prima"  
di Tricarico (MT)




Elaborazione N° **A.16.a.14-05**  
 Oggetto: **Profili longitudinali delle opere da realizzare in scala non inferiore a 1:200 per le altezze e 1:2000 per le lunghezze**  
 Scala: \_\_\_\_\_


Progettisti:

Revisioni:				
N°	Data	Descrizione	Disegnato	Verificato
1				
2				
3				
4				

**Note:** \_\_\_\_\_  
 \_\_\_\_\_  
 \_\_\_\_\_

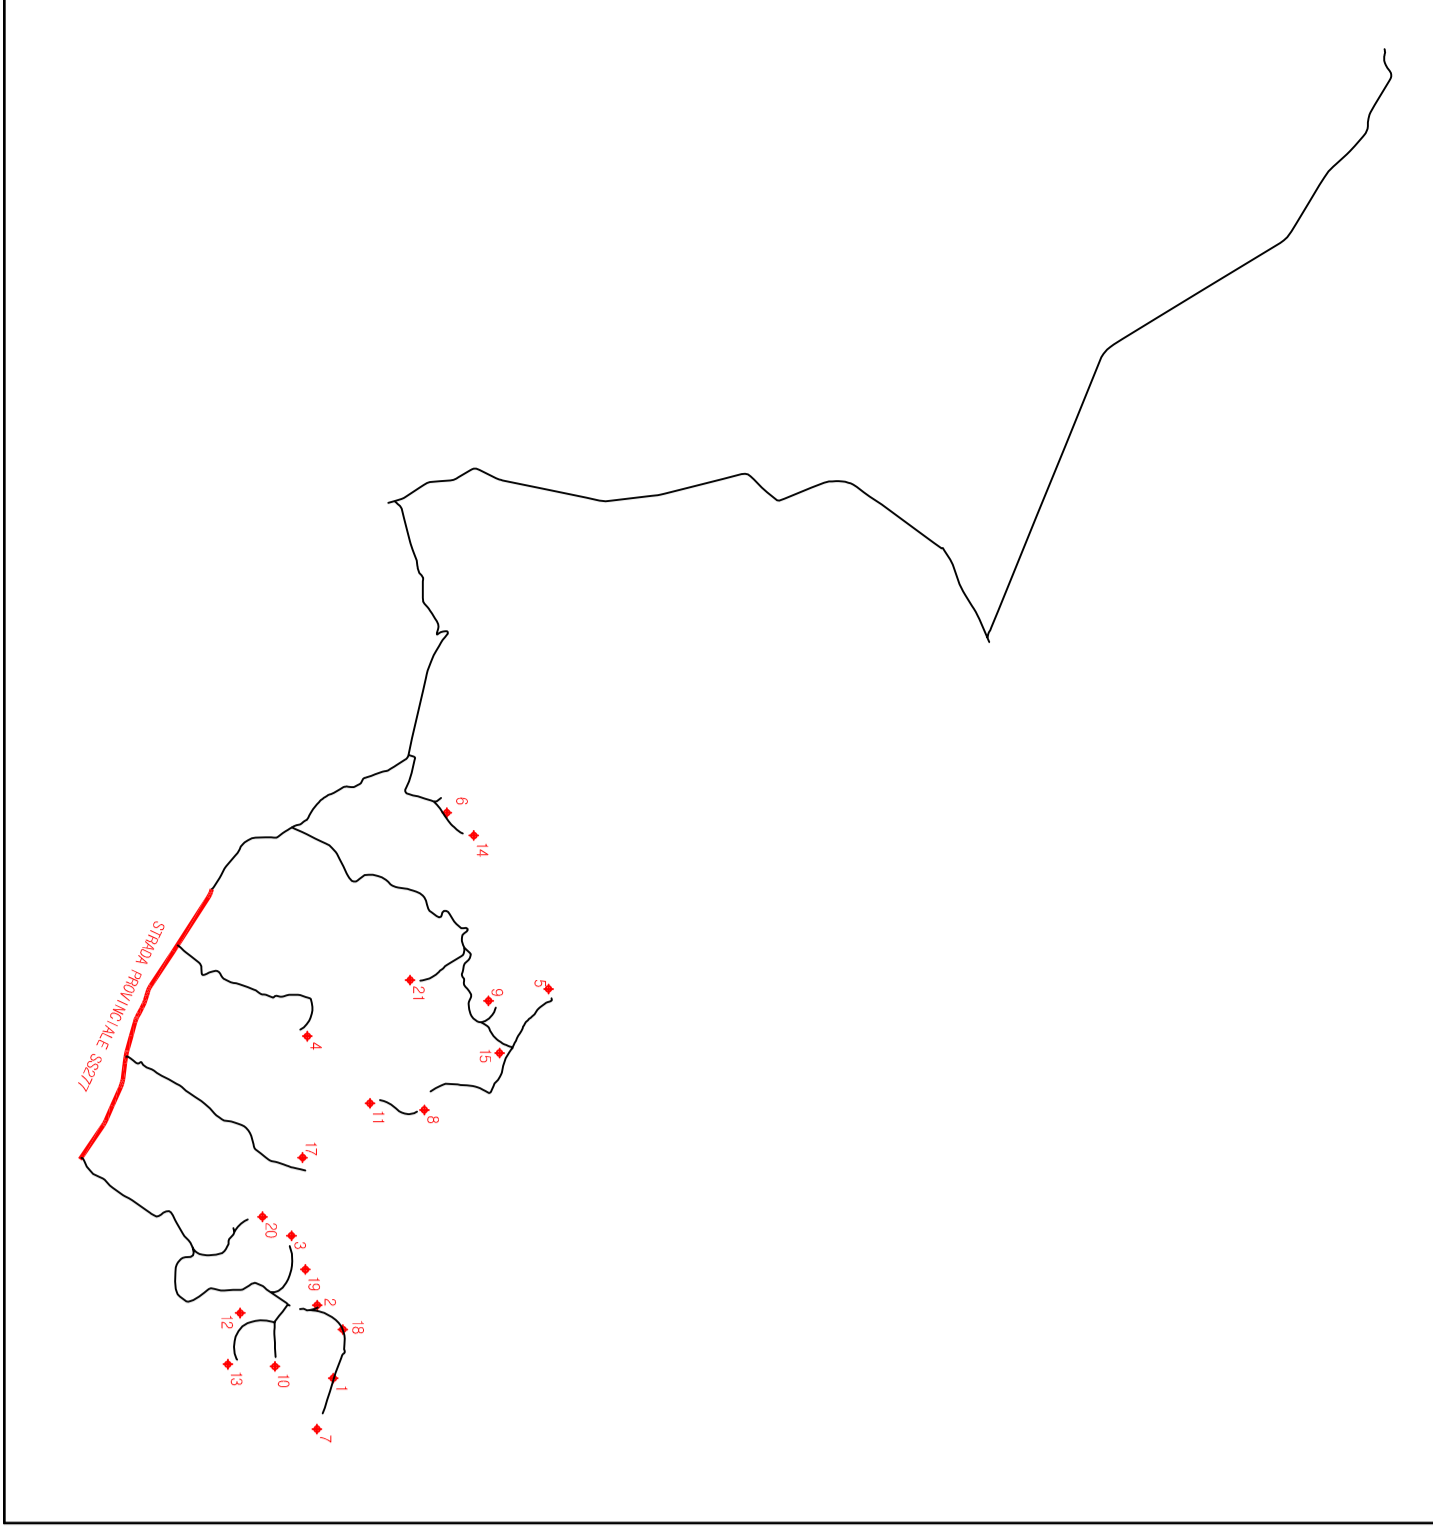

STRADA PROVINCIALE SS277

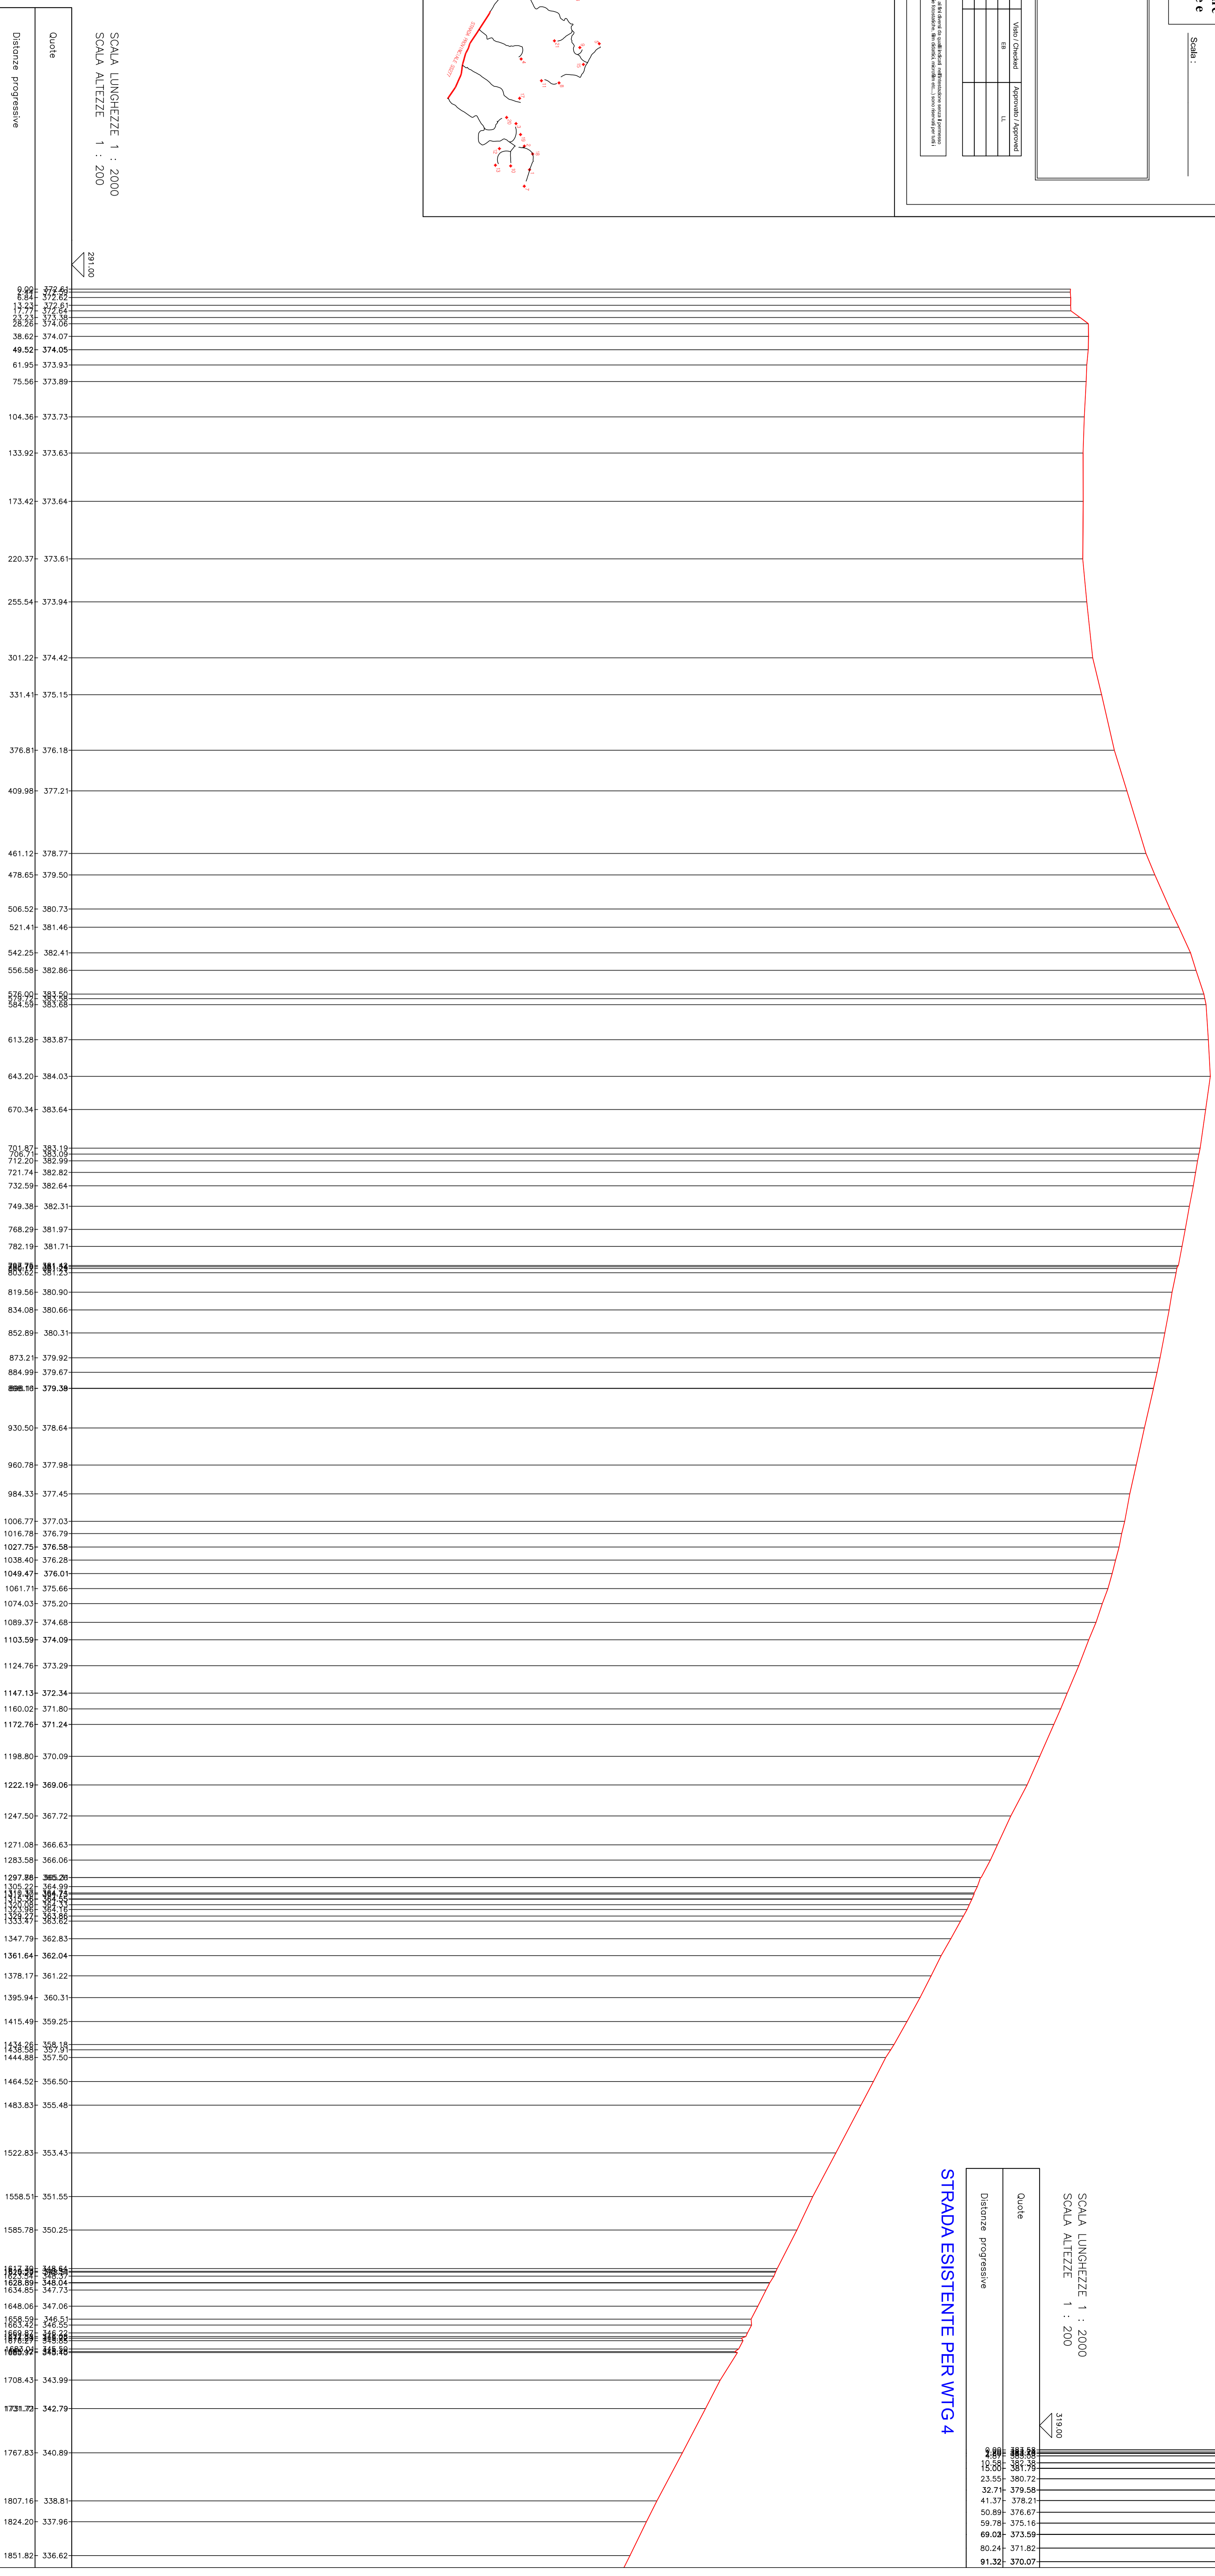

SCALA LUNGHEZZE 1 : 2000  
 SCALA ALTEZZE 1 : 200

291.00

STRADA ESISTENTE PER WTG 4

Quote	
150.00	381.79
23.71	379.58
41.37	378.21
49.86	376.67
59.78	375.16
69.03	373.59
80.24	371.82
91.32	370.07

SCALA LUNGHEZZE 1 : 2000  
 SCALA ALTEZZE 1 : 200

319.00