



COMUNE DI TRICARICO







Progetto DEFINITIVO :
 Parco eolico " Corona Prima"
 di Tricarico (MT)

Oggetto :
 Profili longitudinali delle opere da realizzare
 in scala non inferiore a 1:200 per le altezze e
 1:2000 per le lunghezze


Elaborato N° **A.16 a.14-06**

Scala :

Progettisti :



Note
 Il presente progetto è stato elaborato in scala non inferiore a 1:200 per le altezze e 1:2000 per le lunghezze. Le quotazioni sono indicate in metri e decimetri. 

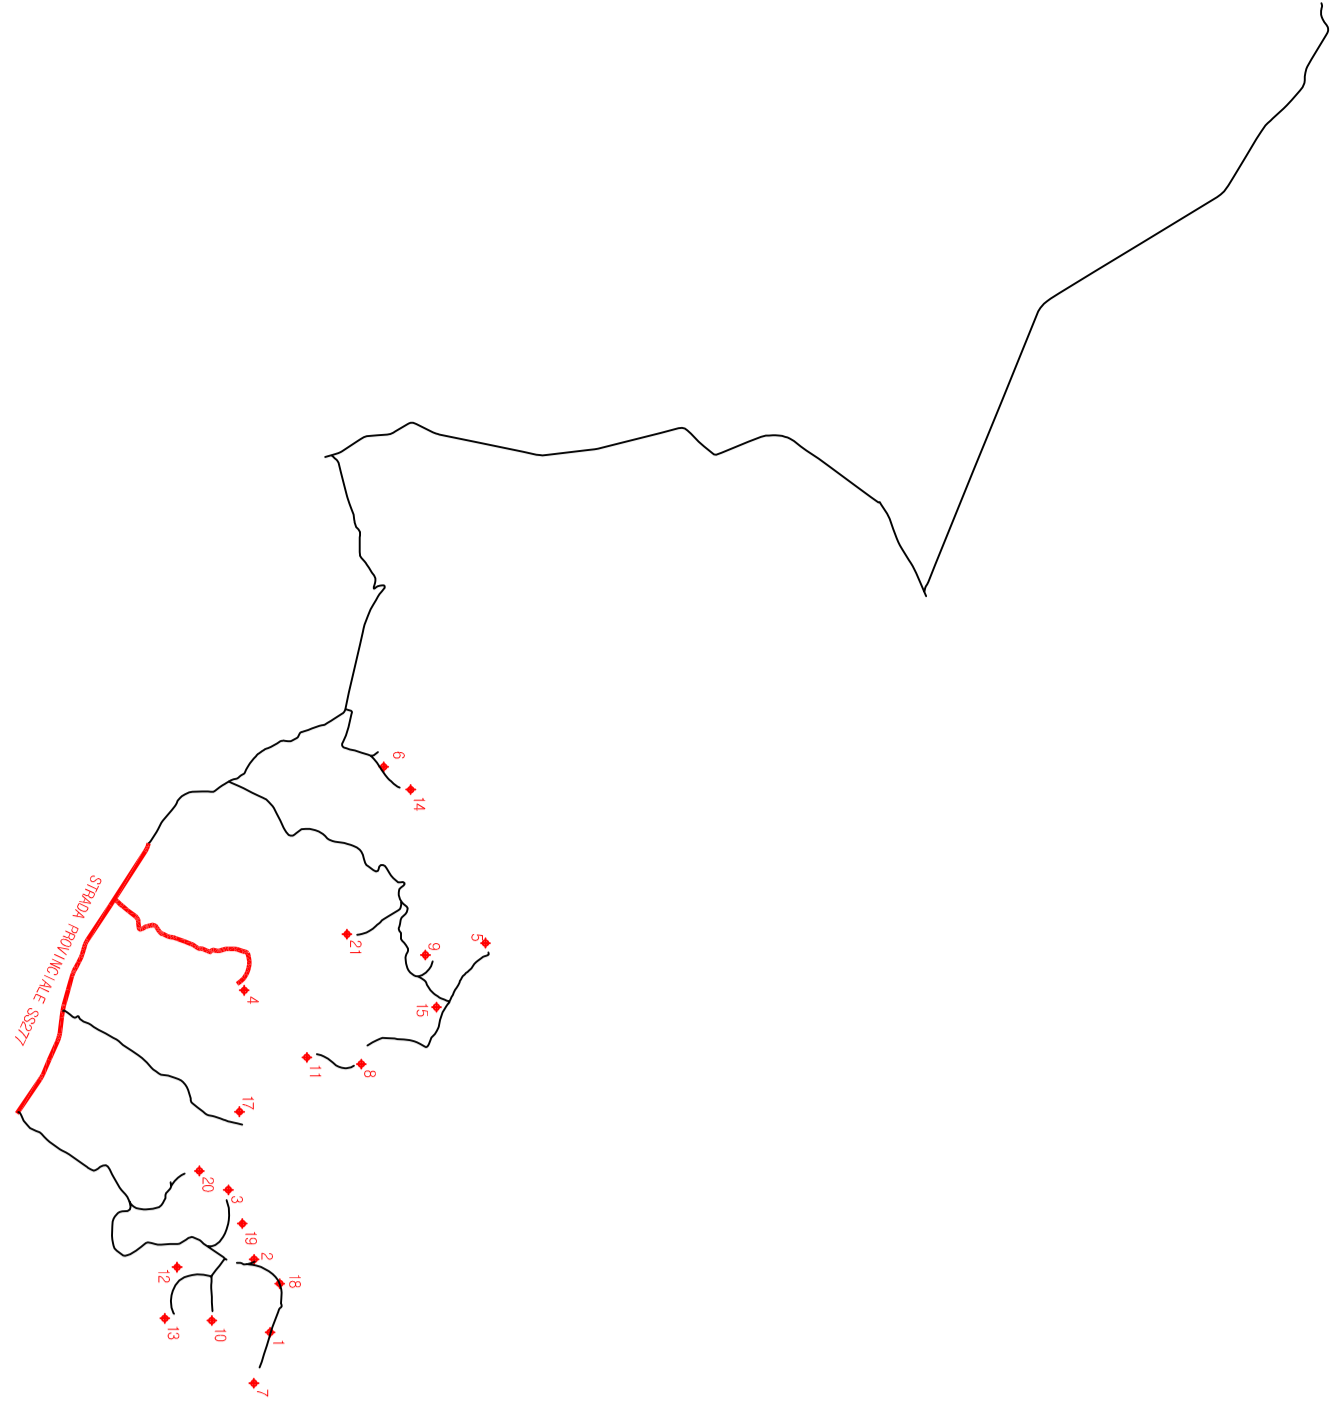


STRADA ESISTENTE PER WTG 4

SCALA LUNGHEZZE 1 : 2000
 SCALA ALTEZZE 1 : 200

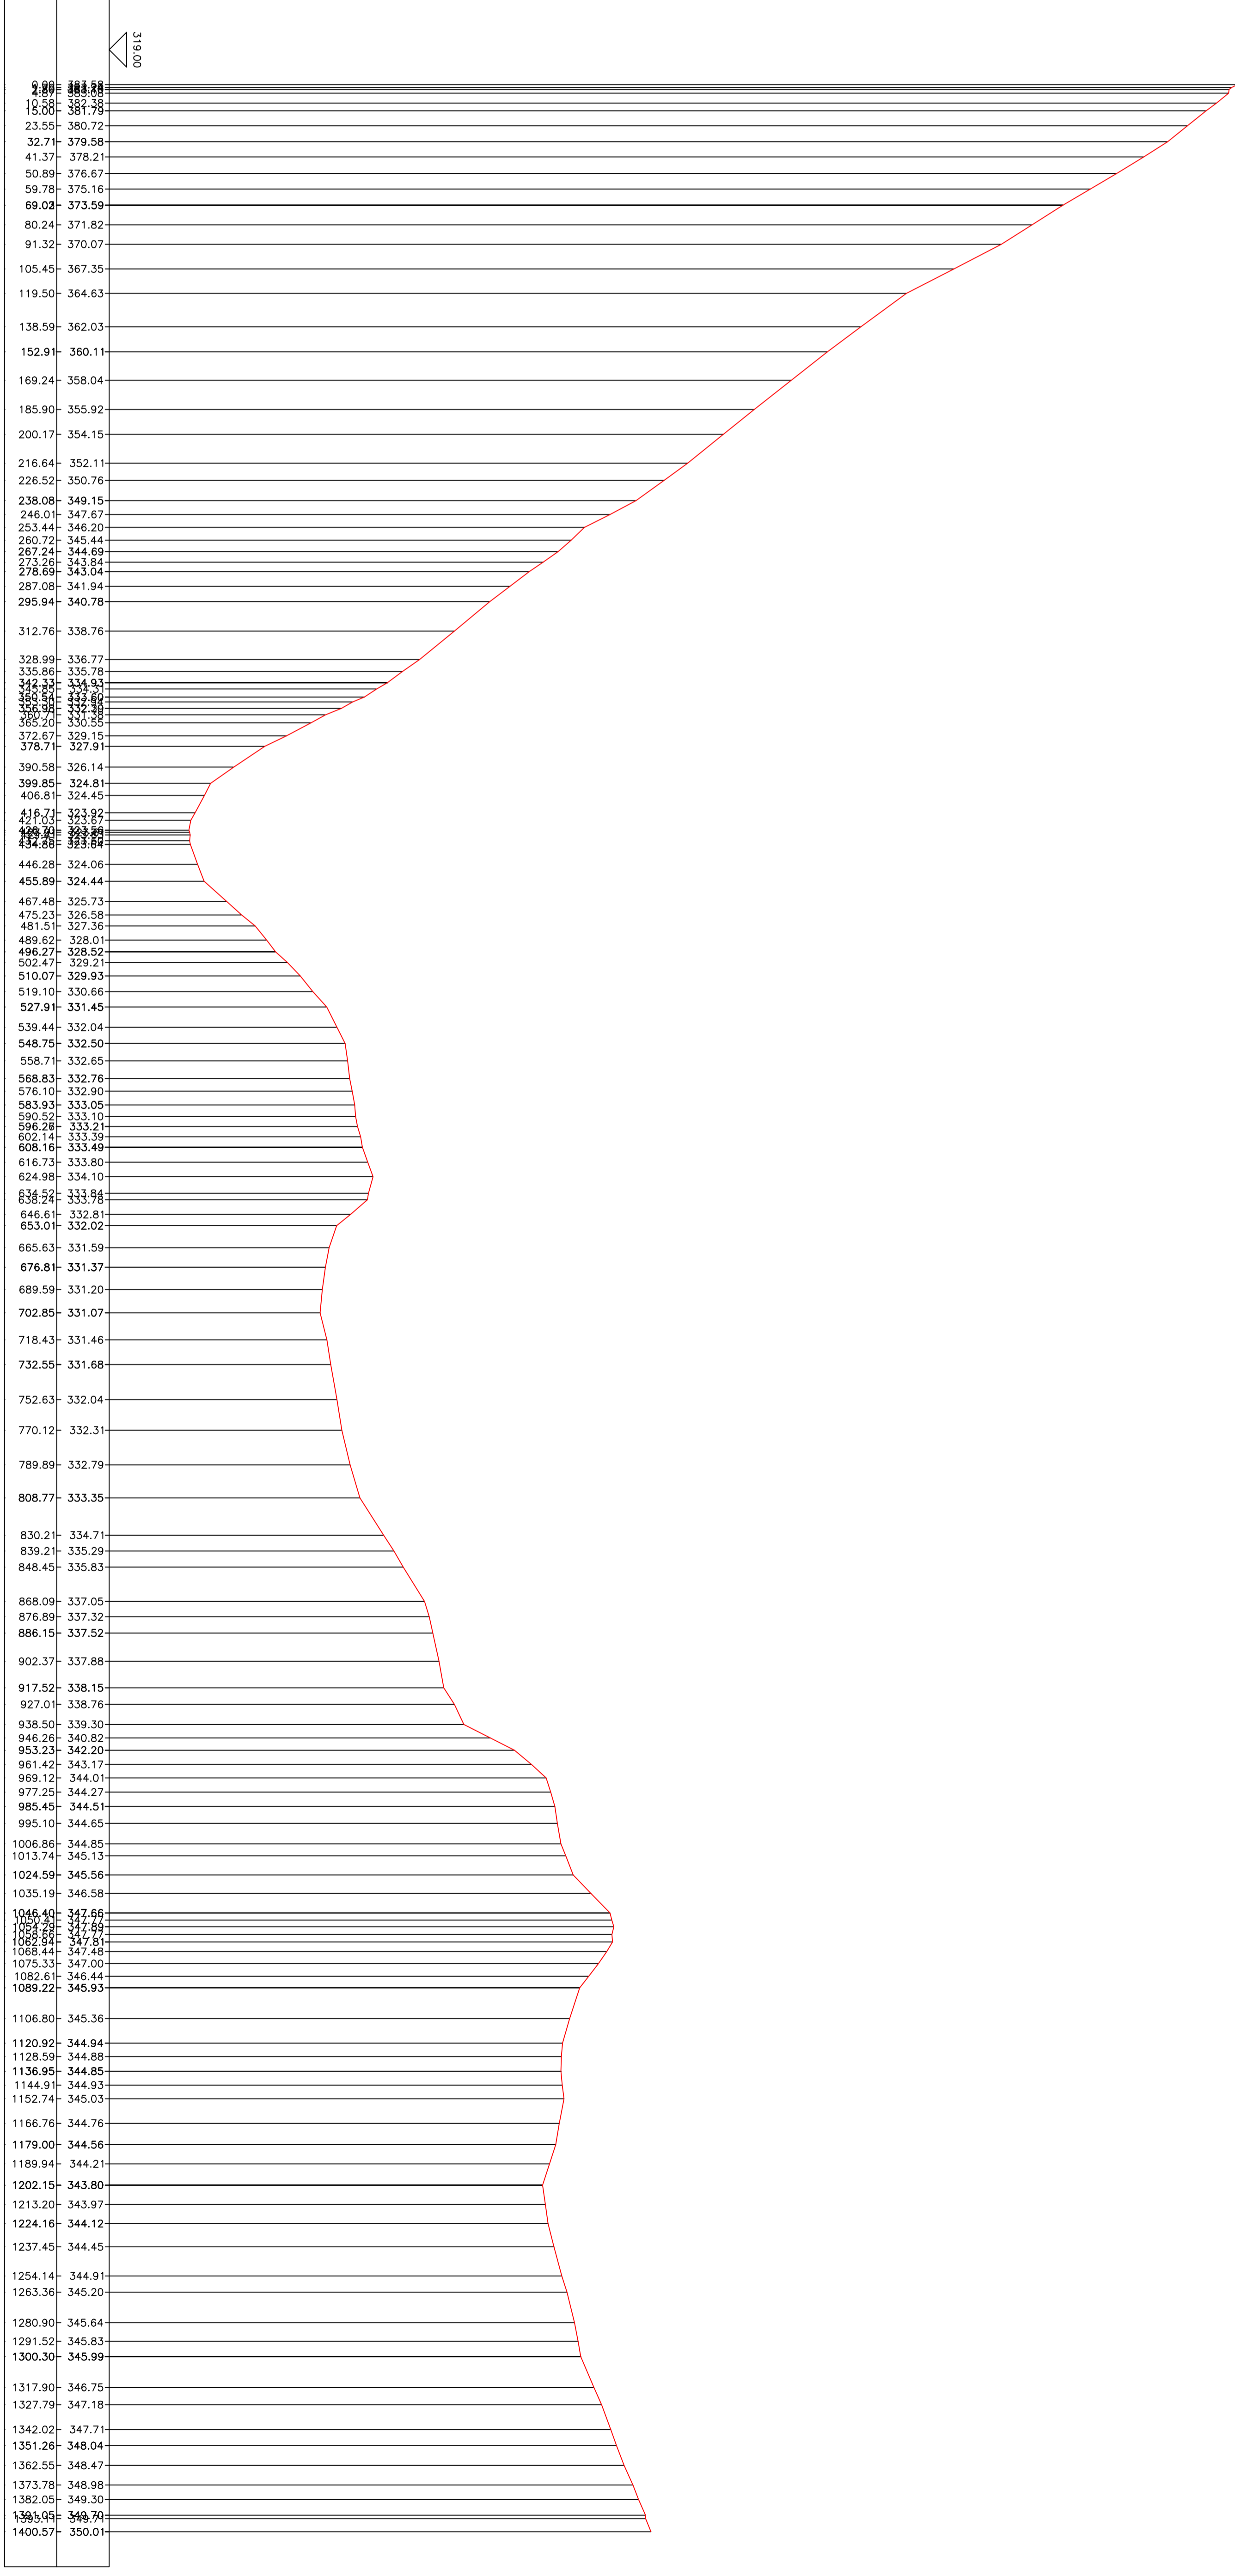


SCALA LUNGHEZZE 1 : 2000
 SCALA ALTEZZE 1 : 200

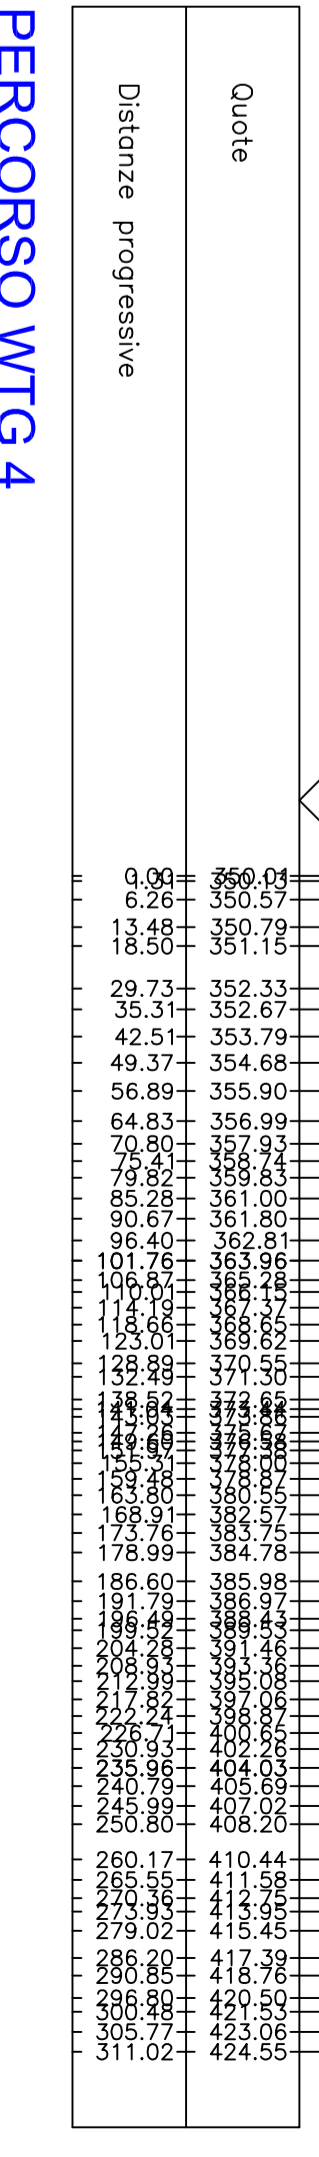

