



COMUNE DI TRICARICO



Adest

Via Assessorale n. 21000 Matera (MT)

C.F. e P. IVA 07729230711

Amm. Uffic. Chiodini A. King



Progetto DEFINITIVO :
Parco eolico " Corona Primita"
di Tricarico (MT)

Oggetto :
Profili longitudinali delle opere da realizzare
in scala non inferiore a 1:200 per le altezze e
1:2000 per le lunghezze



Elaborato N° **A.16 a.14-07**

Scala :


Progettisti :

Rev.	Data / Utente	Descrizione / Descrizione	Disegnato / Disegni	VALORI Generali	Approvato / Approvato
1					
2					
3					

Note :
Le planimetrie e i profili longitudinali sono stati elaborati sulla base delle planimetrie e dei profili longitudinali forniti dal committente. Il progettista non è responsabile delle eventuali discrepanze tra le planimetrie e i profili longitudinali. Il presente progetto è stato elaborato in scala non inferiore a 1:200 per le altezze e 1:2000 per le lunghezze. Sono state adottate le seguenti convenzioni:
- Linee rosse: opere da realizzare
- Linee nere: opere esistenti
- Linee verdi: opere in progetto
- Linee blu: opere in stato di avanzato completamento

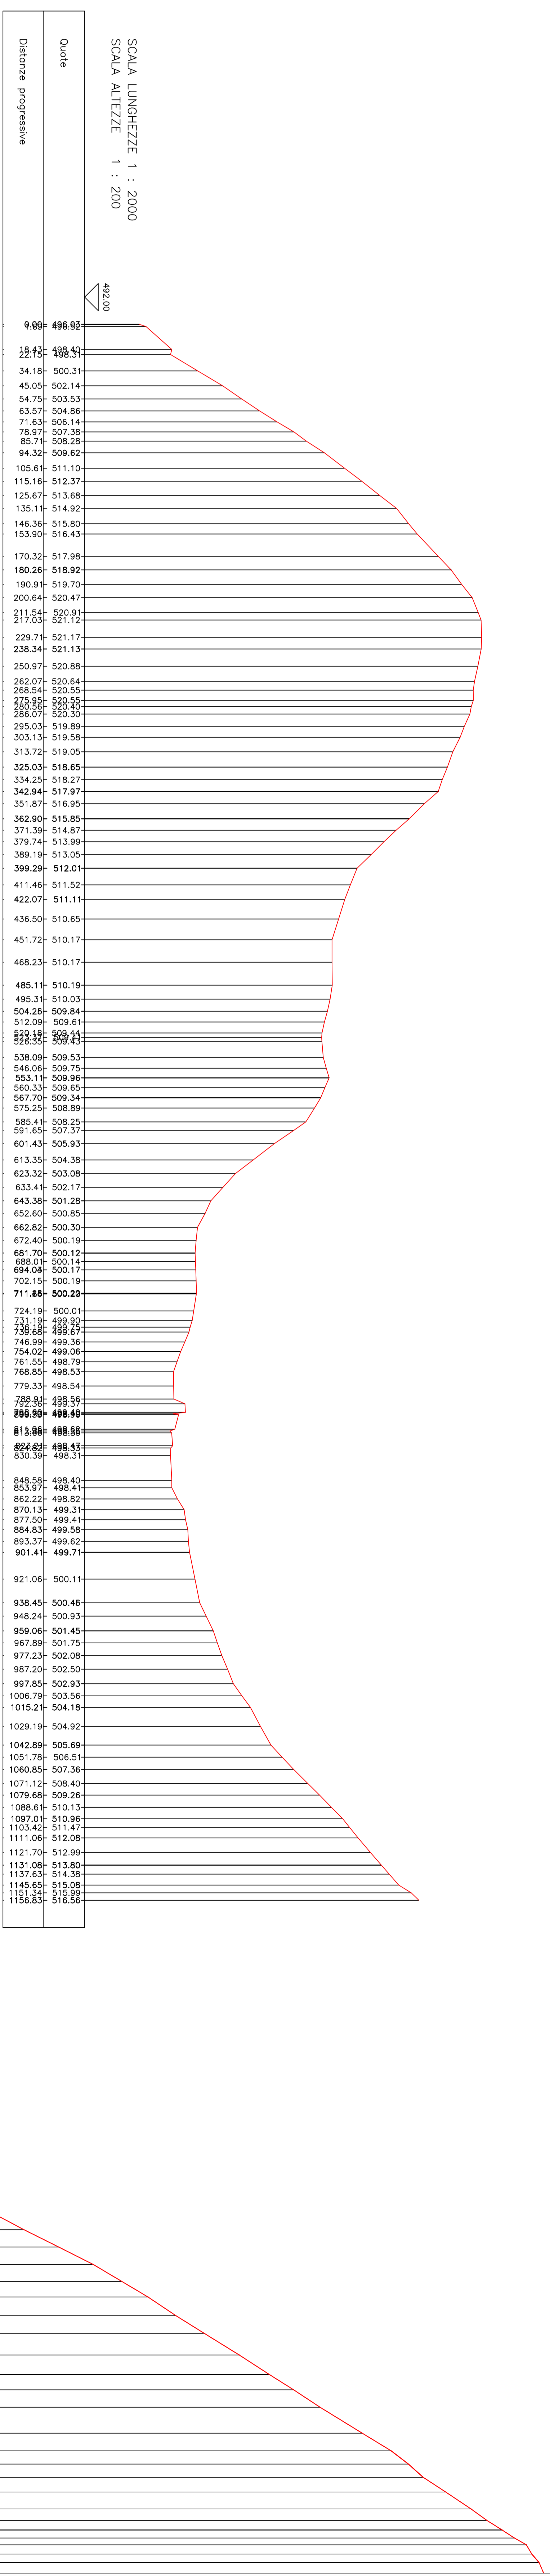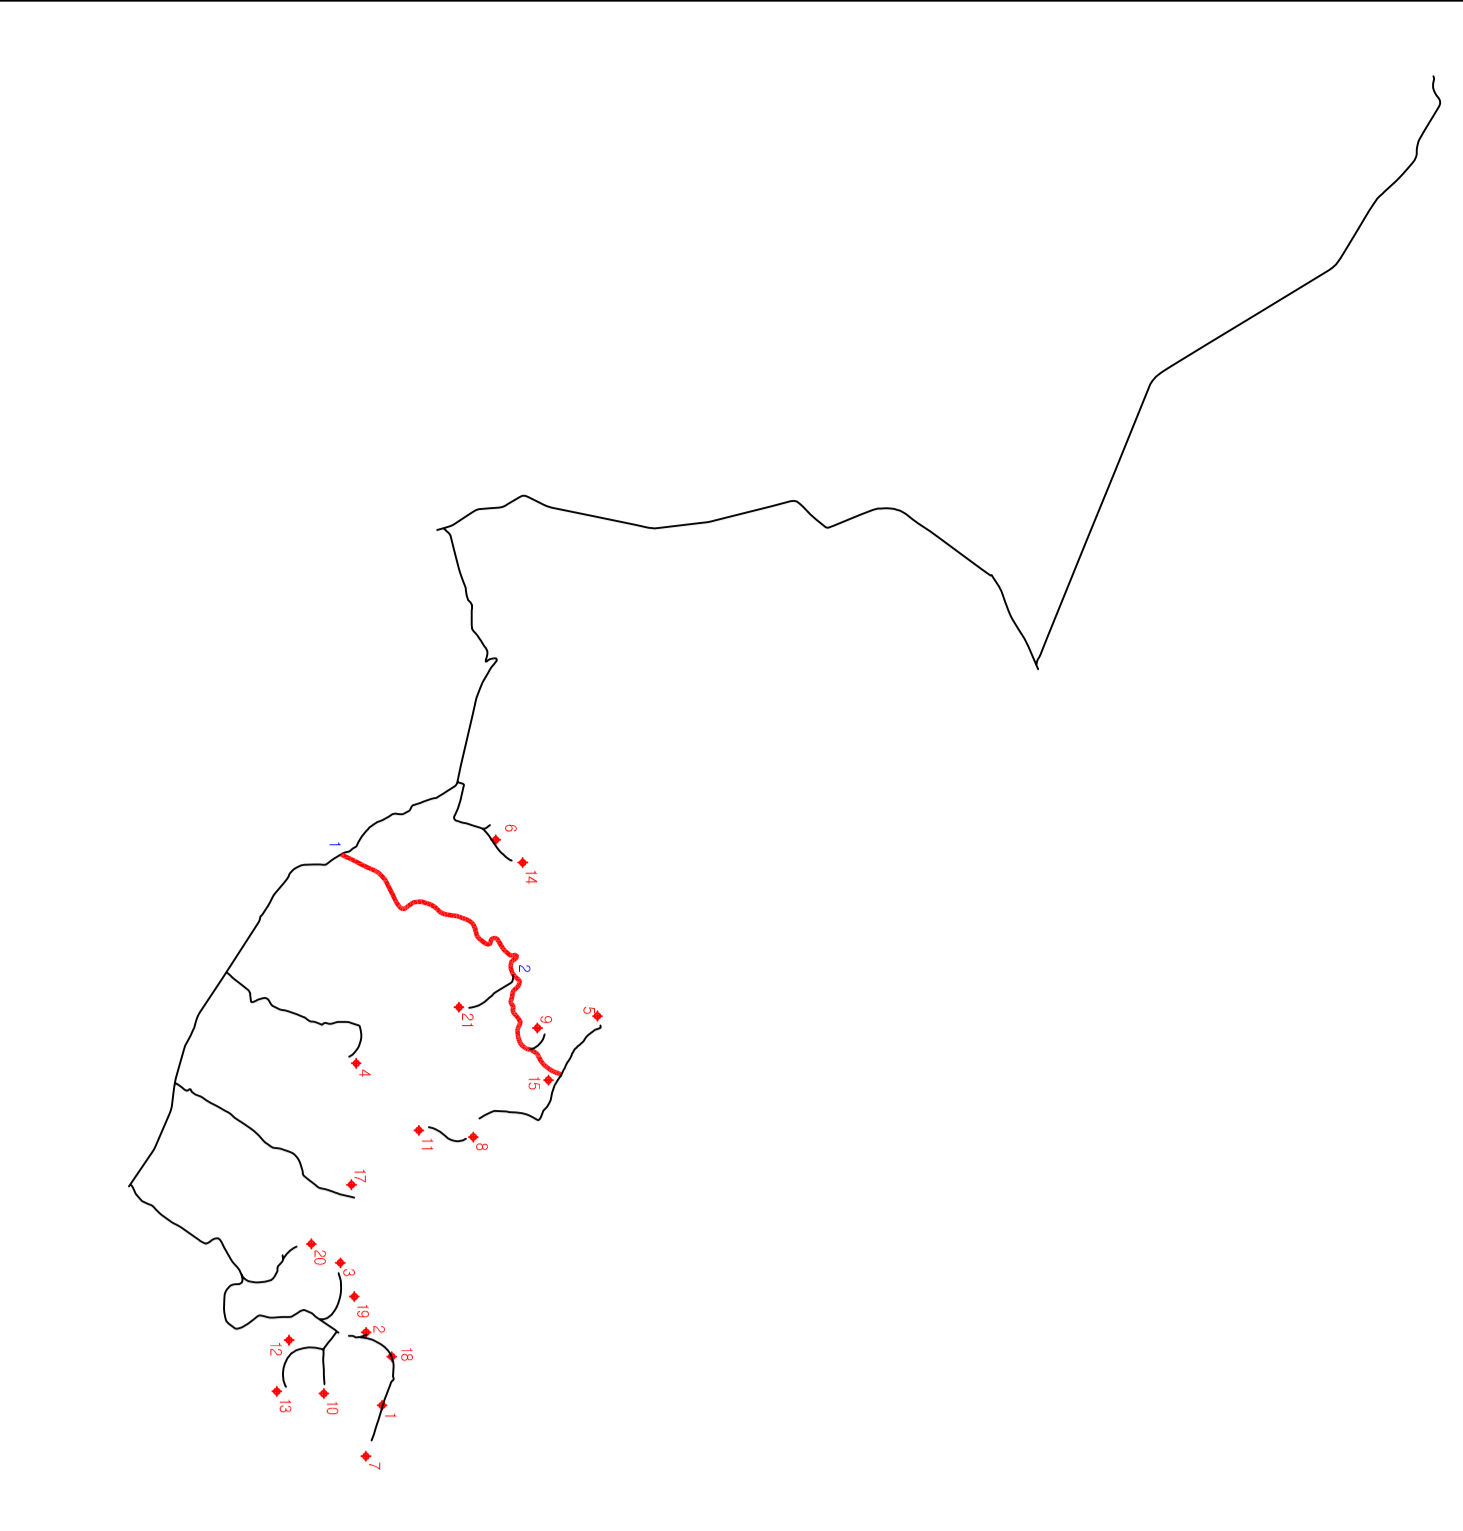

STRADA ESISTENTE PER WTG 5-8-9-11-15-21_2

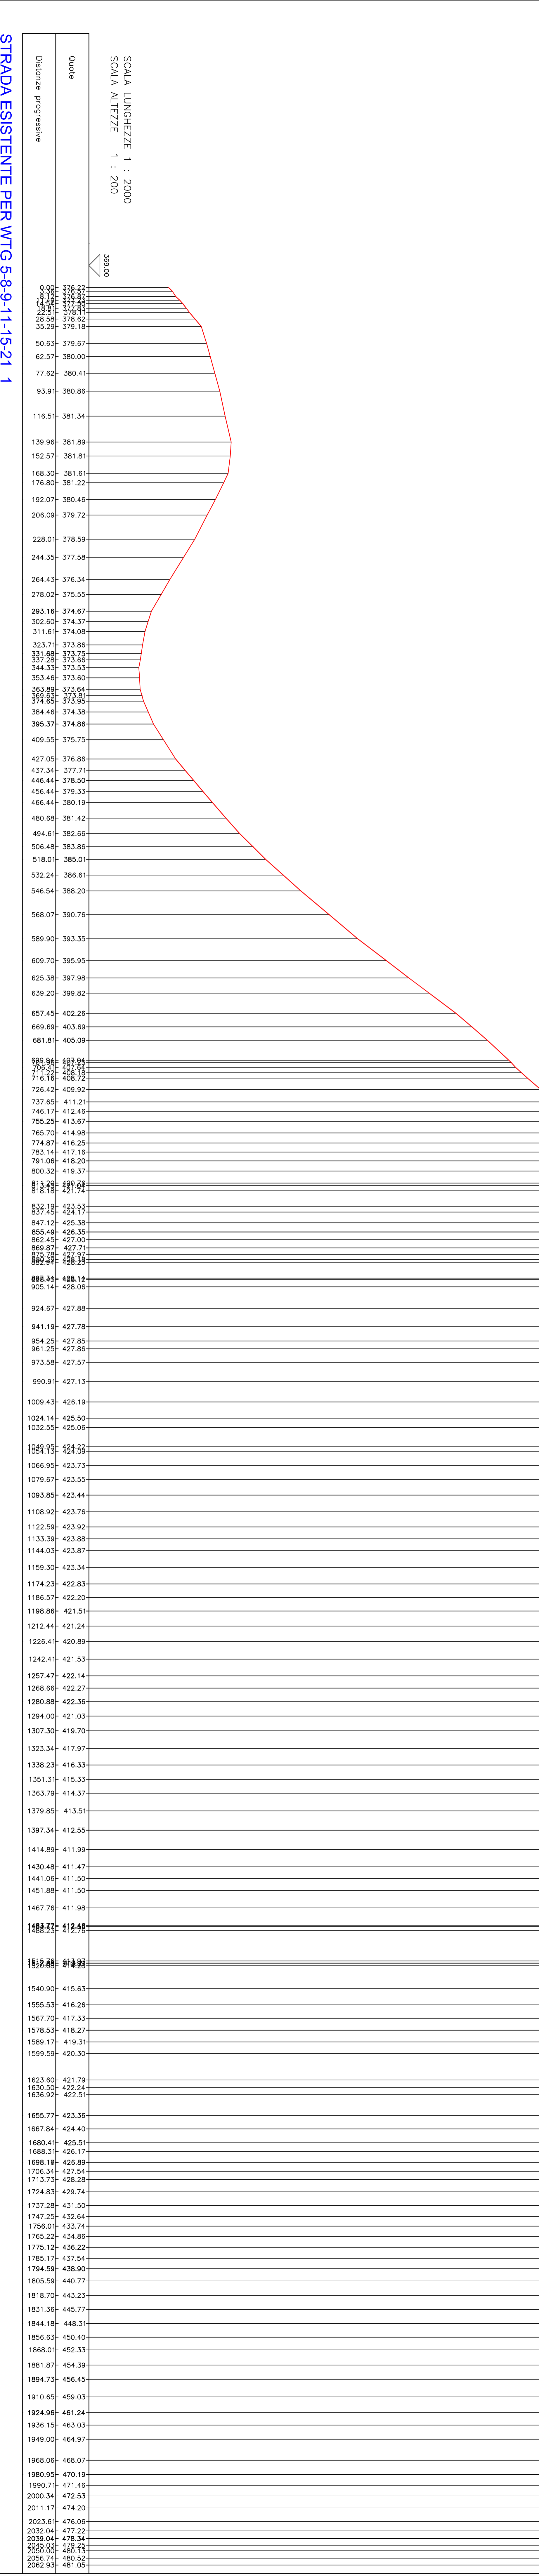

STRADA ESISTENTE PER WTG 5-8-9-11-15-21_1