



COMUNE DI TRICARICO

Comunicato:



Via Amanteo, 110 - 71018 Matera (MT)
C. e. P. A. 0707328121

Amm. Uffic. Crivellari A. King



Progetto DEFINITIVO:
Parco eolico "Corona Prima"
di Tricarico (MT)

Elaborato N° **A.16 a.14-08**

Opera:
Profili longitudinali delle opere da realizzare
in scala non inferiore a 1:200 per le altezze e
1:2000 per le lunghezze

Scala:




Progettisti:

Empty box for project details

Revisori:

N°	DATA	VERIFICAZIONE / APPROVAZIONE	ESATTORE / DESCRIZIONE	VALORI GENERALI	APPROVAZIONE / FIRMA
1					
2					

Note:

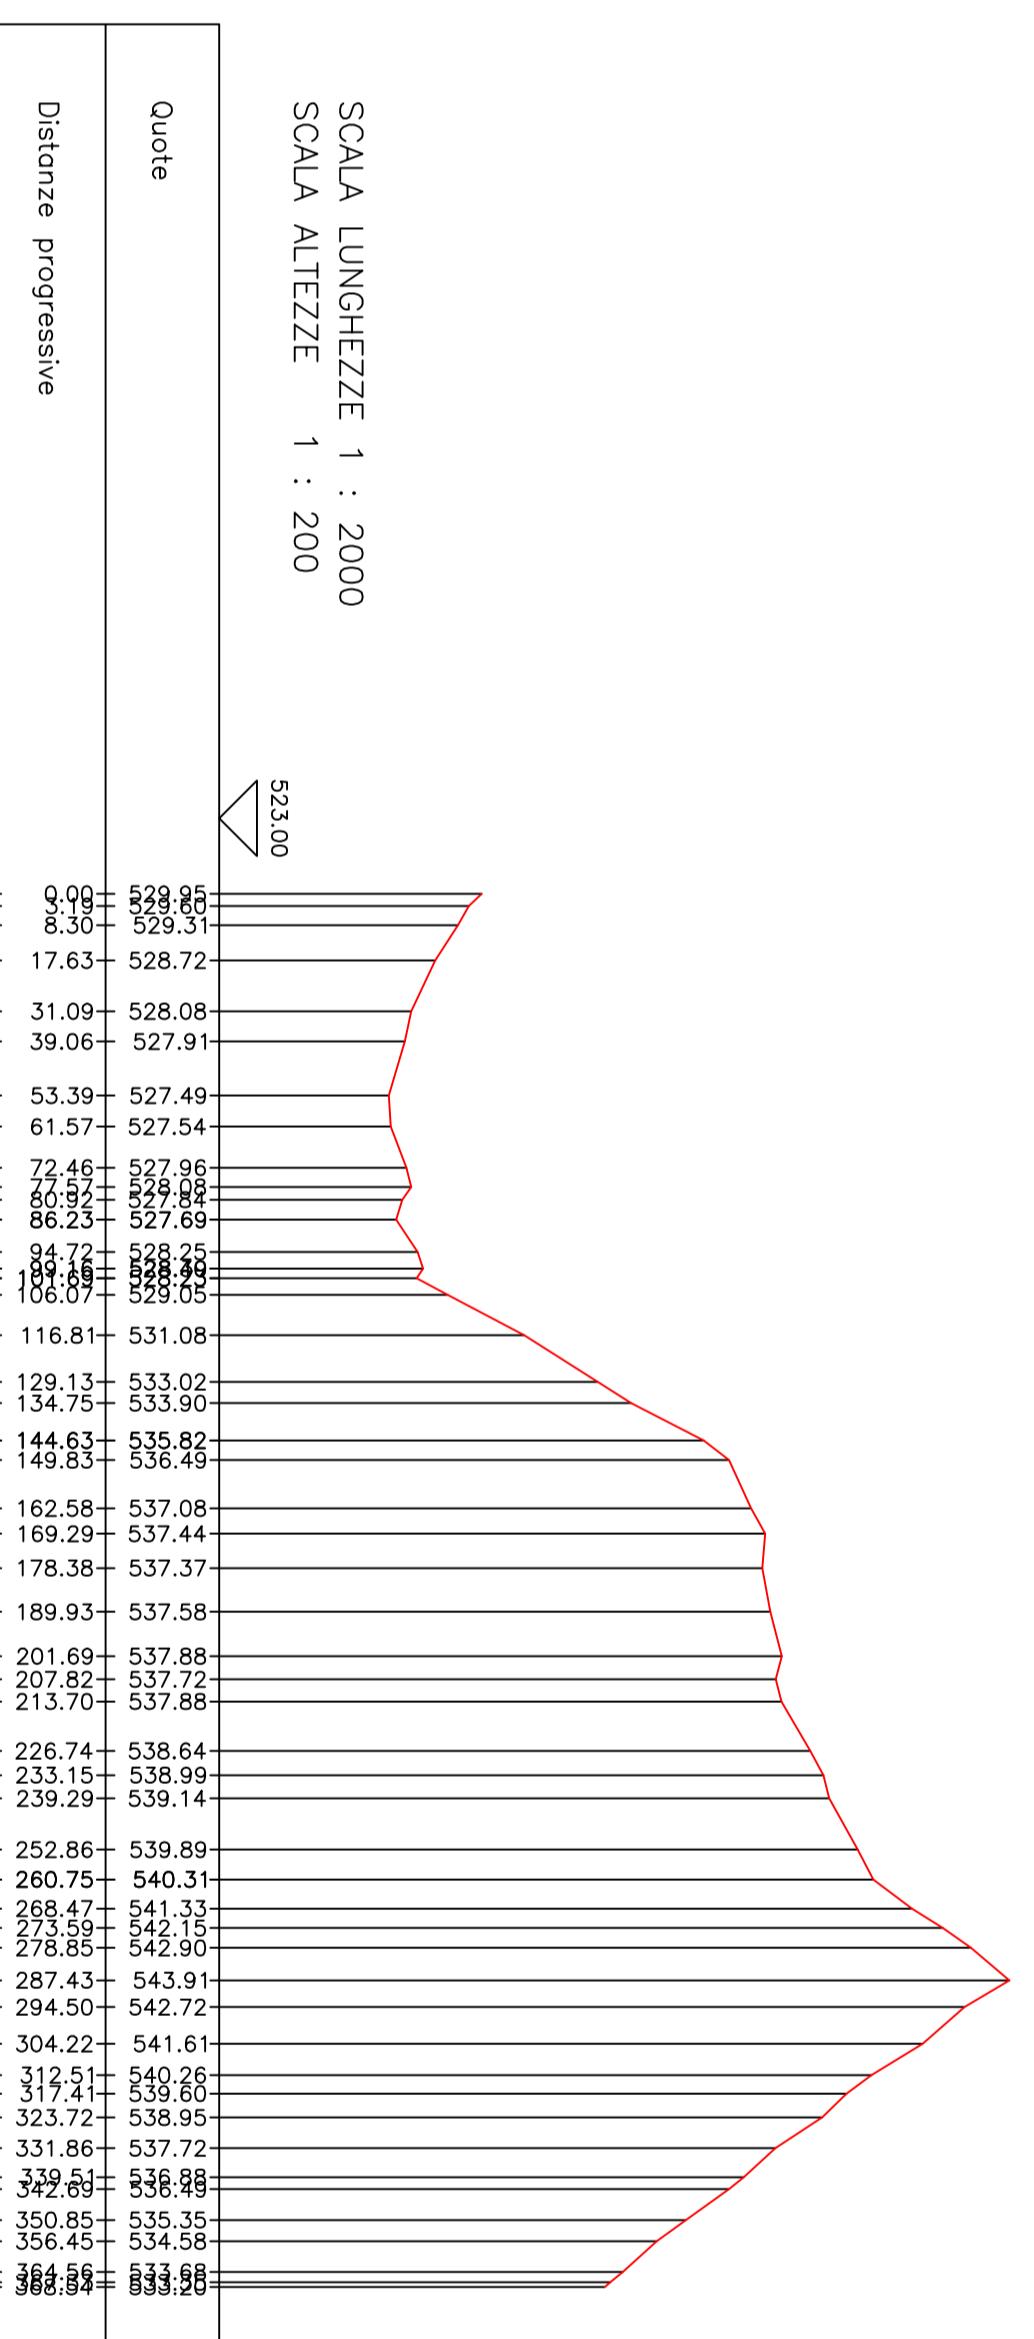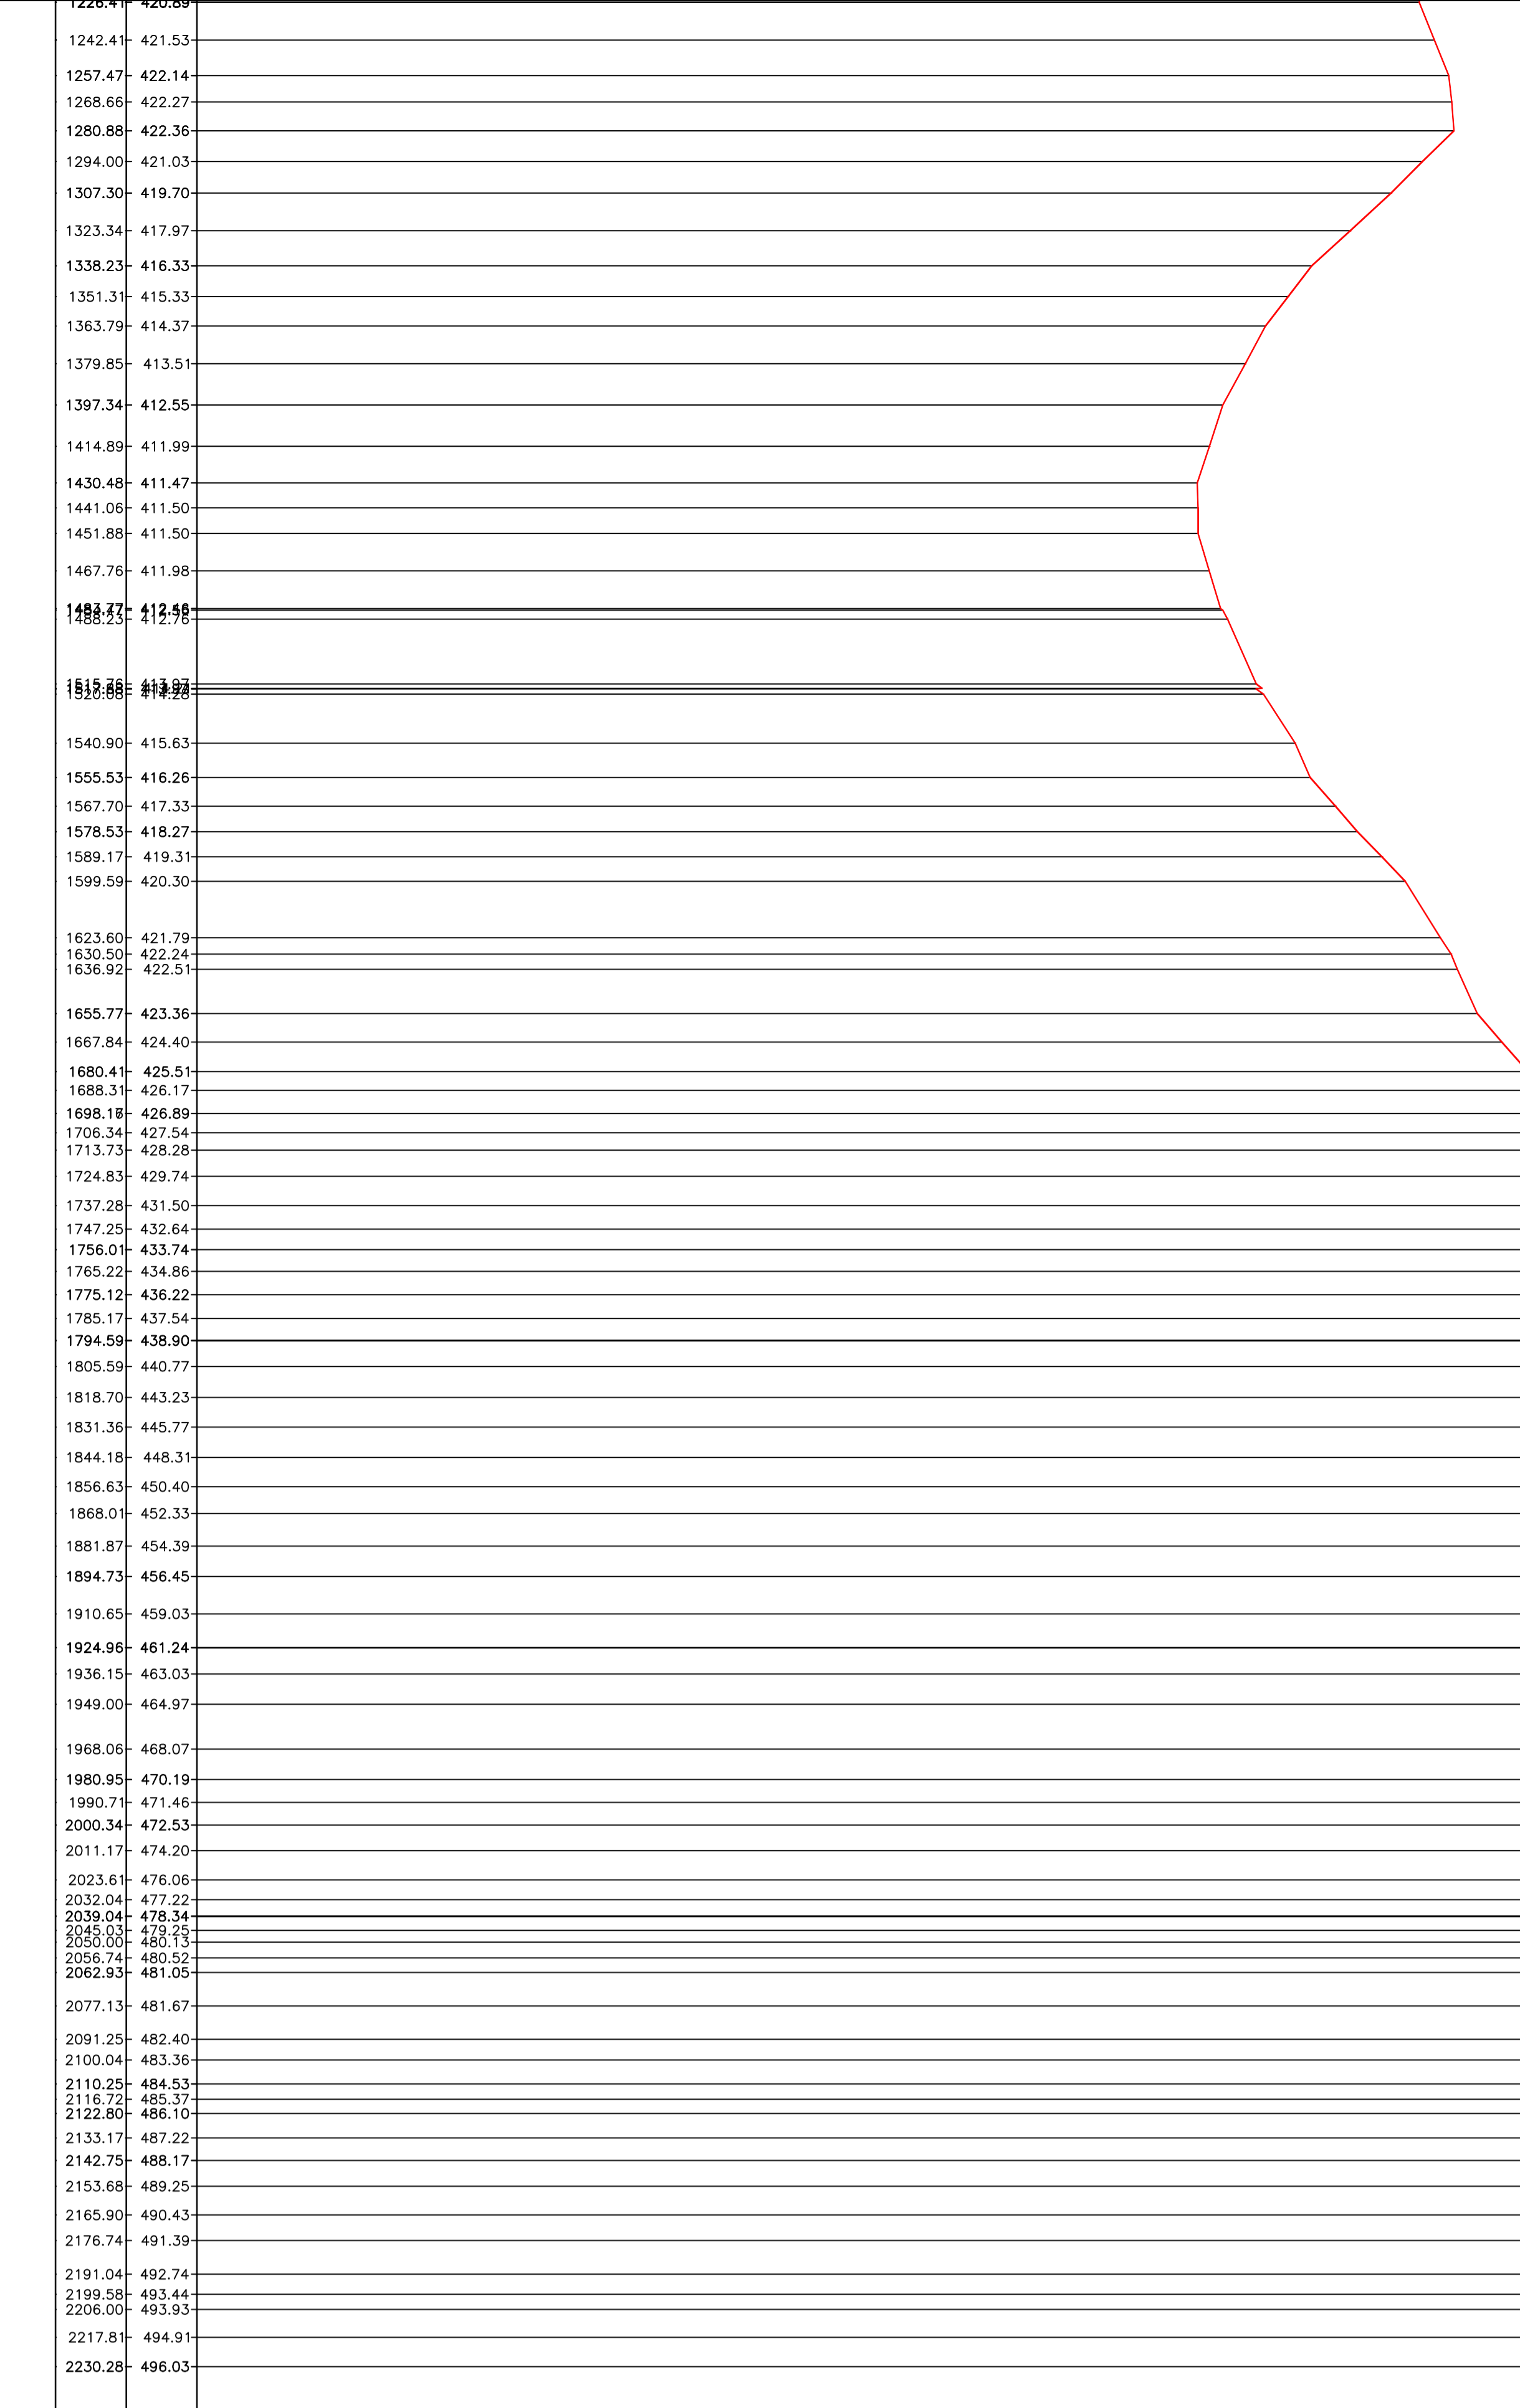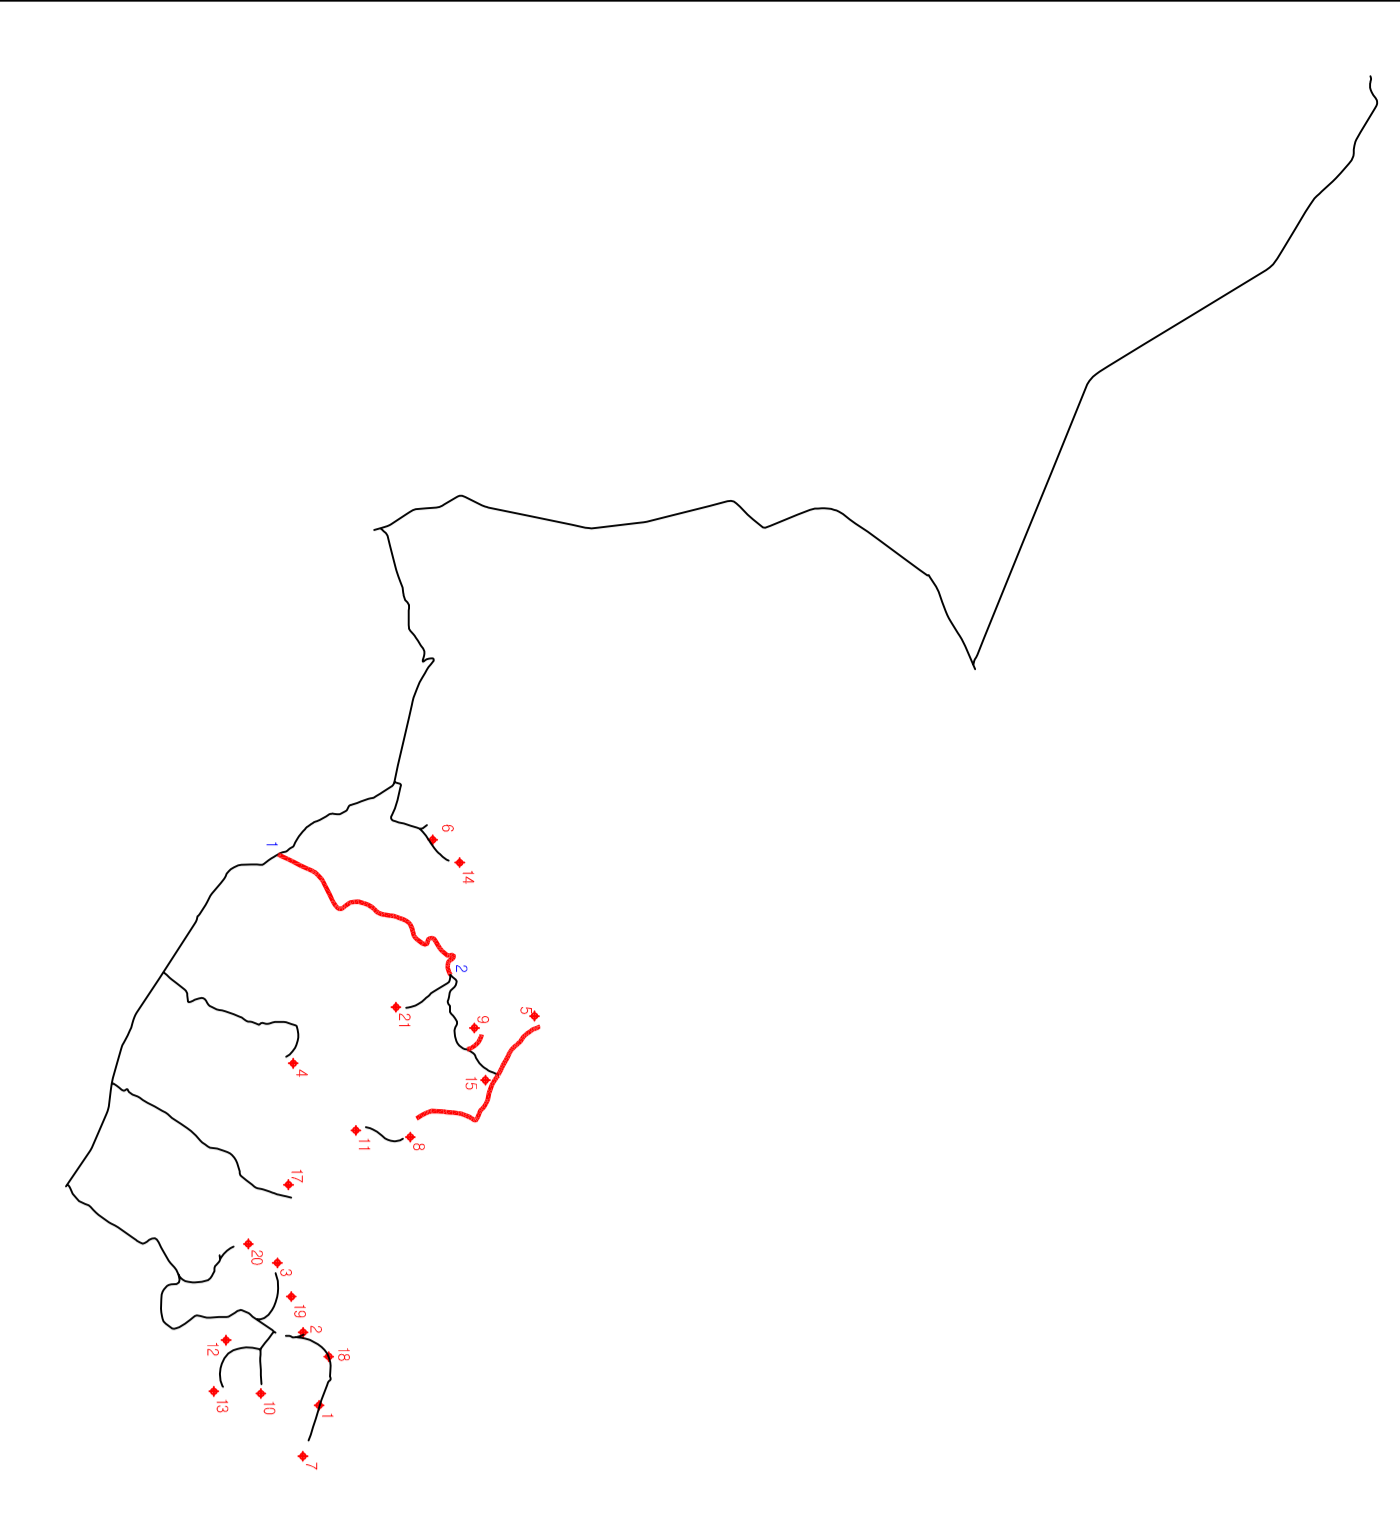


Scala Lunghezze 1 : 2000
Scala Altezze 1 : 200

Quote

Table with 2 columns: Quote (elevation) and Distanze progressive (cumulative distance)

PERCORSO WtG 5

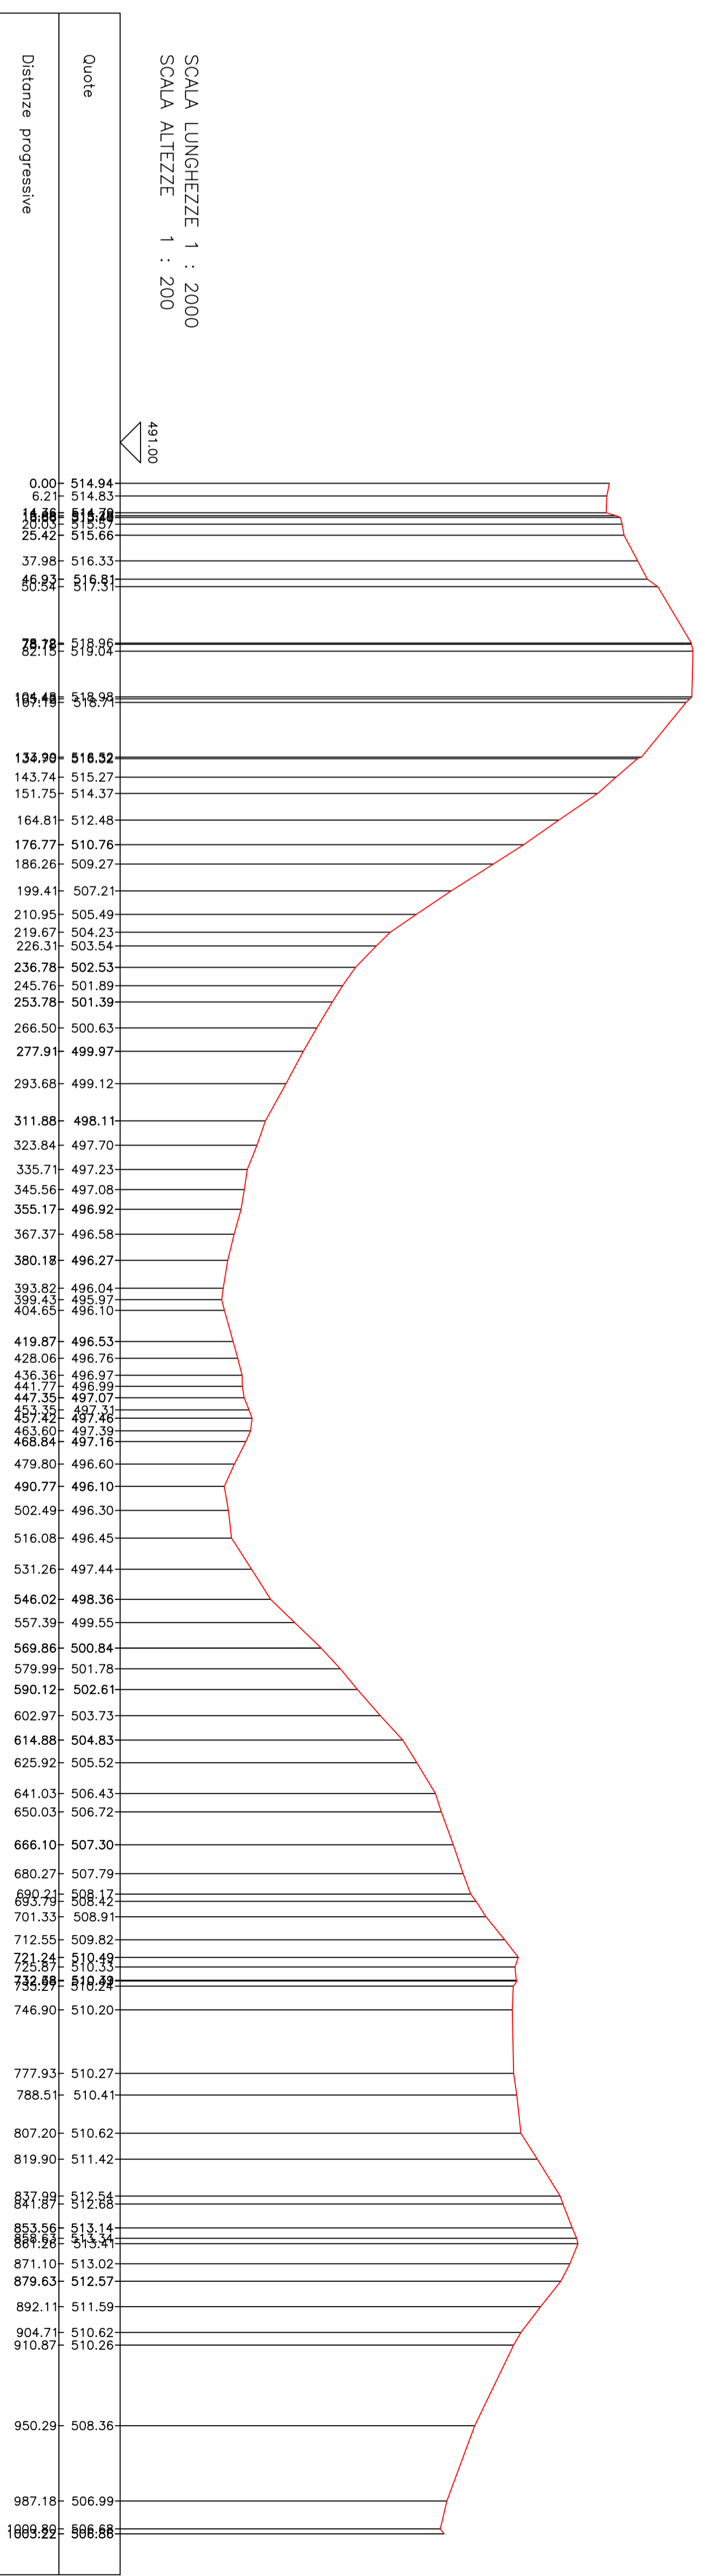


Scala Lunghezze 1 : 2000
Scala Altezze 1 : 200

Quote

Table with 2 columns: Quote (elevation) and Distanze progressive (cumulative distance)

PERCORSO WtG 8-11

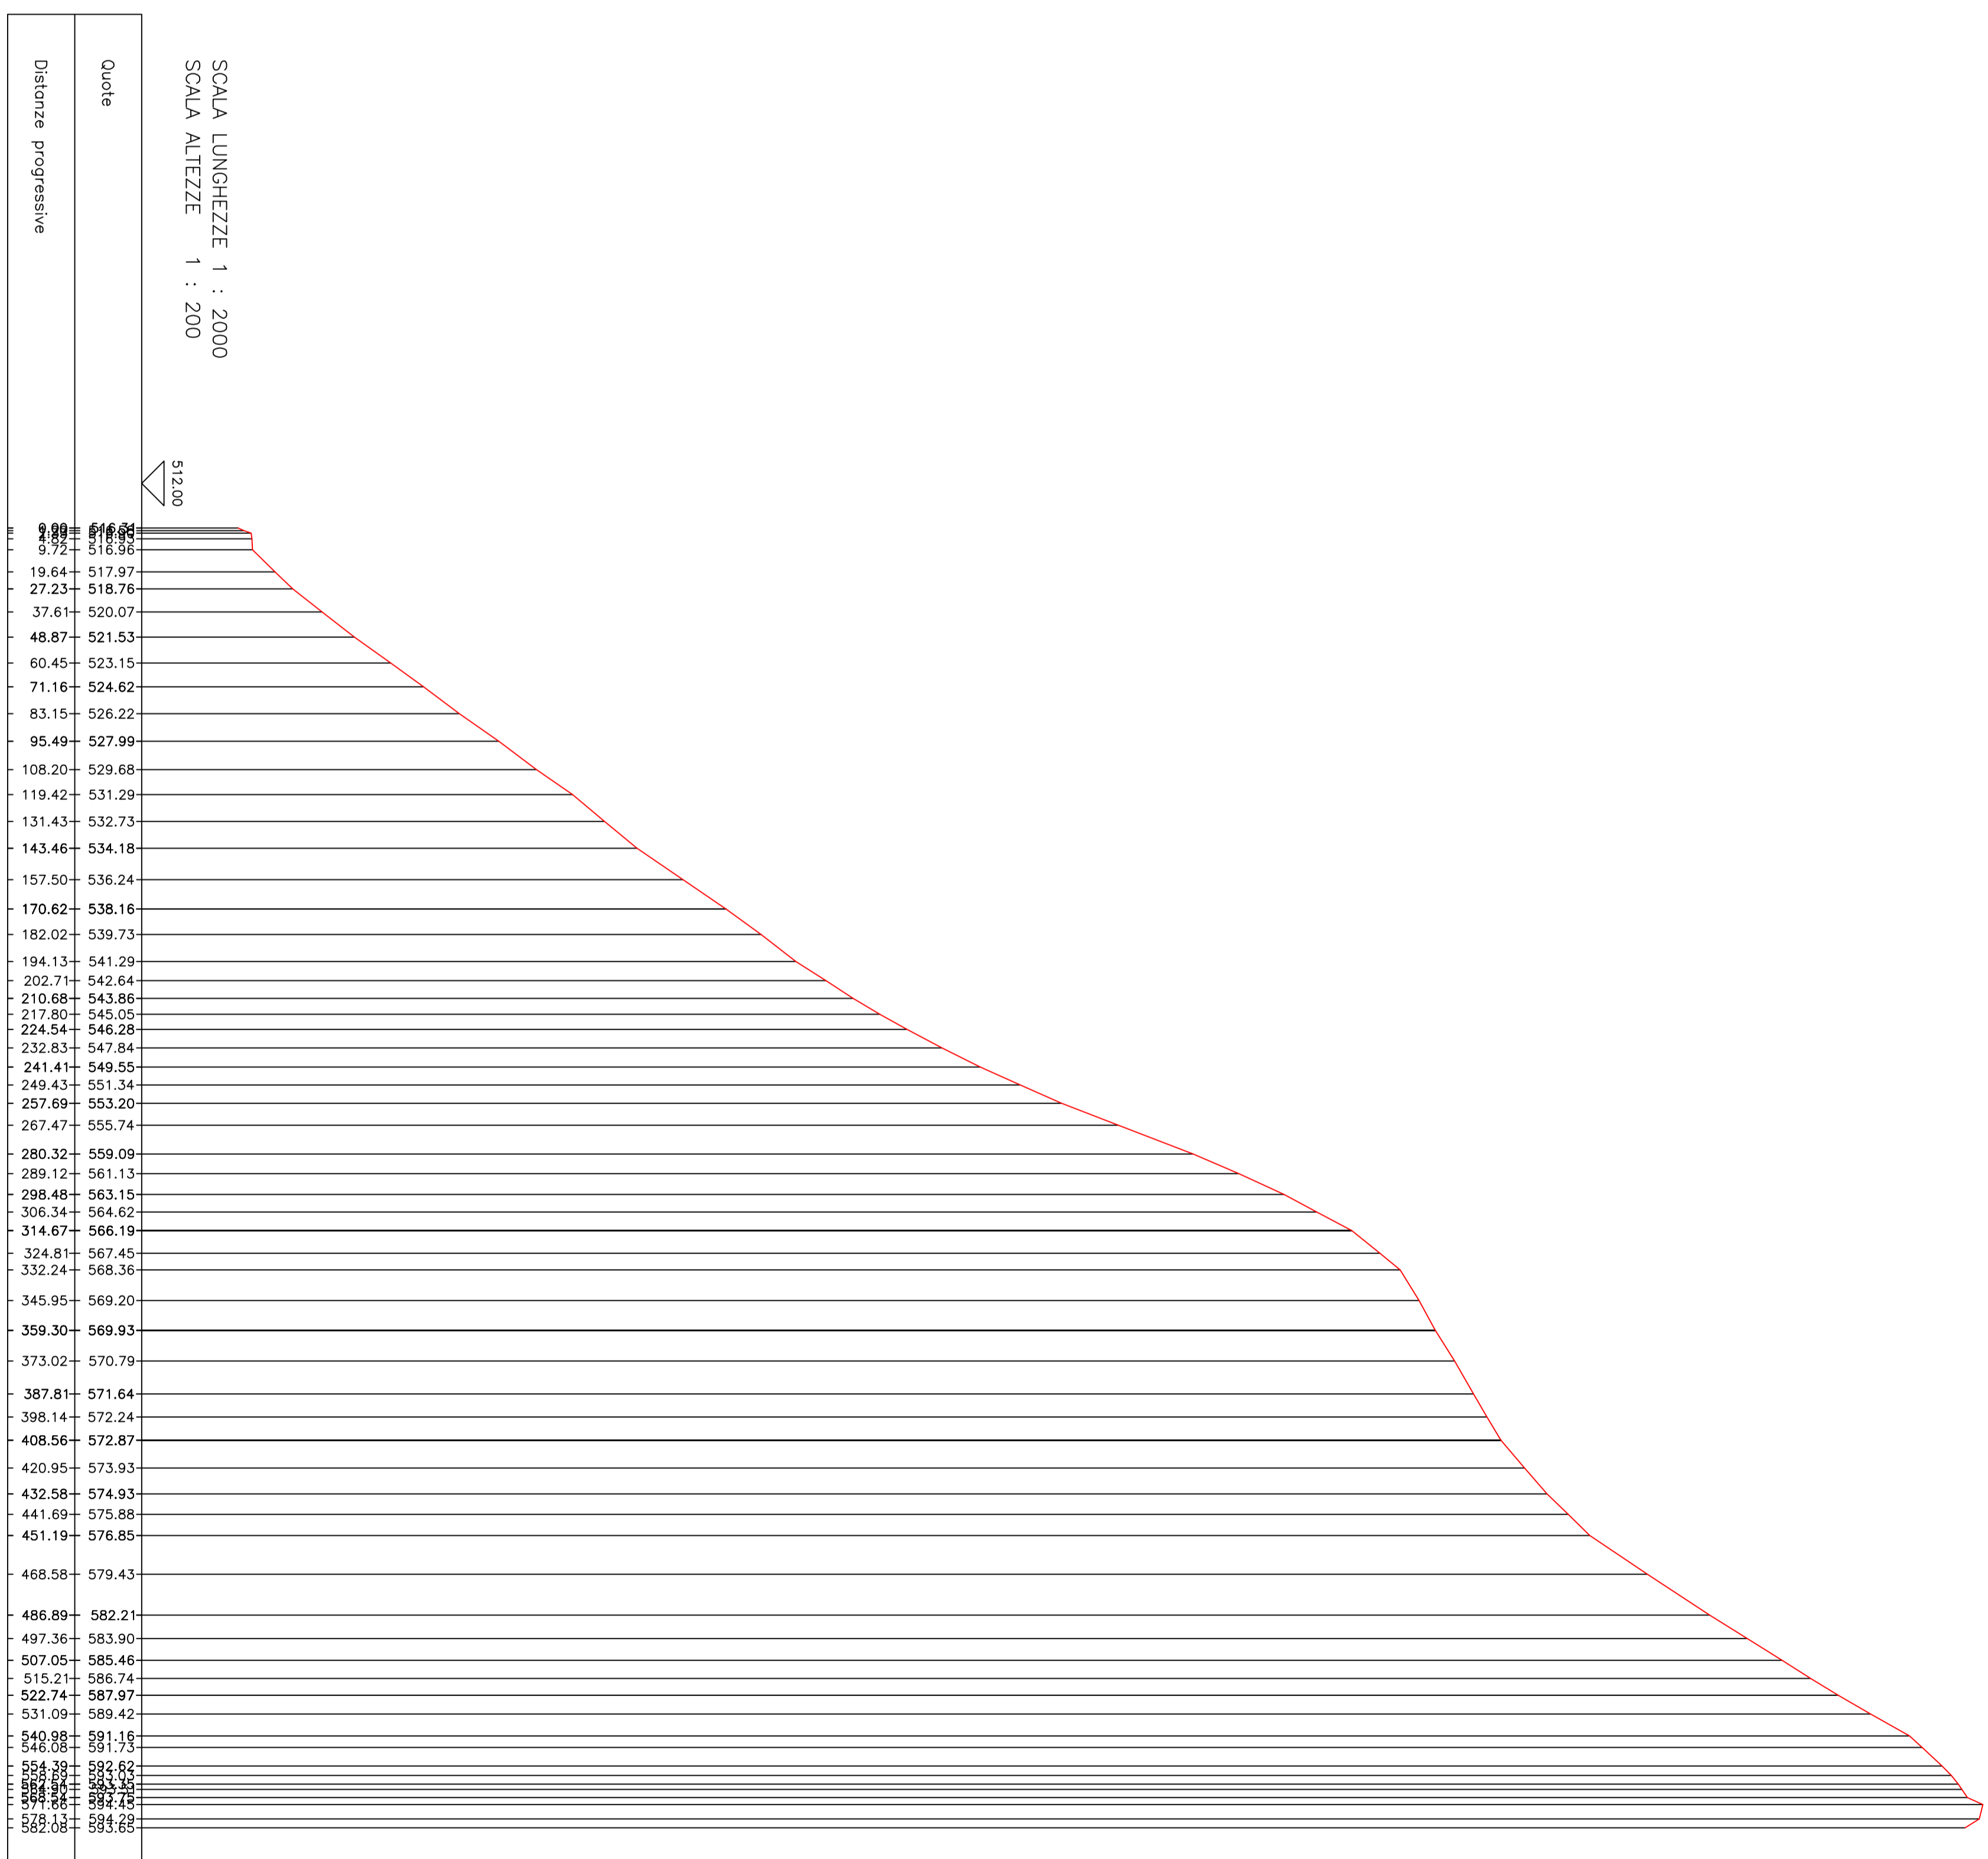

Scala Lunghezze 1 : 2000
Scala Altezze 1 : 200

Quote

Table with 2 columns: Quote (elevation) and Distanze progressive (cumulative distance)

STRADA ESISTENTE PER WtG 15