



COMUNE DI TRICARICO

Comunicazione:






Progetto DEFINITIVO:
 Parco eolico "Corona Prima"
 di Tricarico (MT)

Elaborato N° **A.16.a/17-01**


Oggetto:
 Sezioni delle opere da realizzare in scala non
 inferiore a 1:200 per le altezze e
 1:2000 per le lunghezze

Scala:







Proprietà:








Note:
 1. Il presente progetto è stato elaborato in scala non inferiore a 1:200 per le altezze e 1:2000 per le lunghezze.

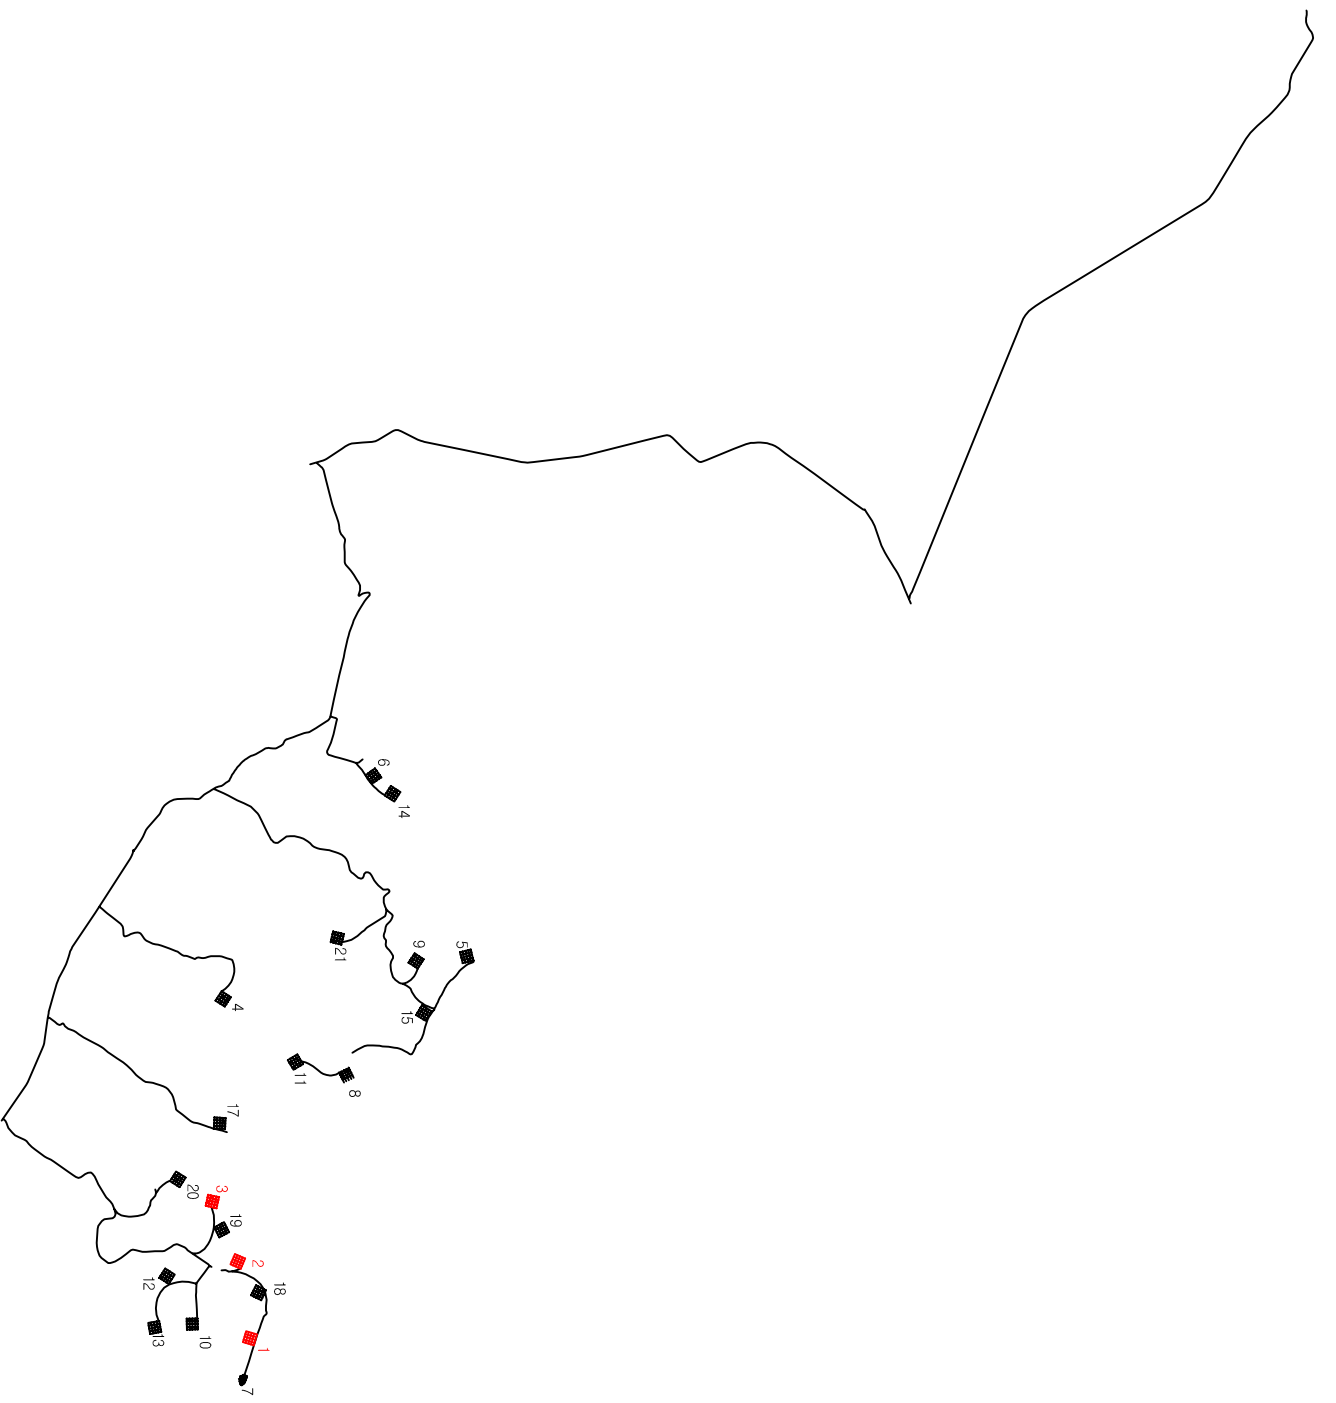







WTG 01

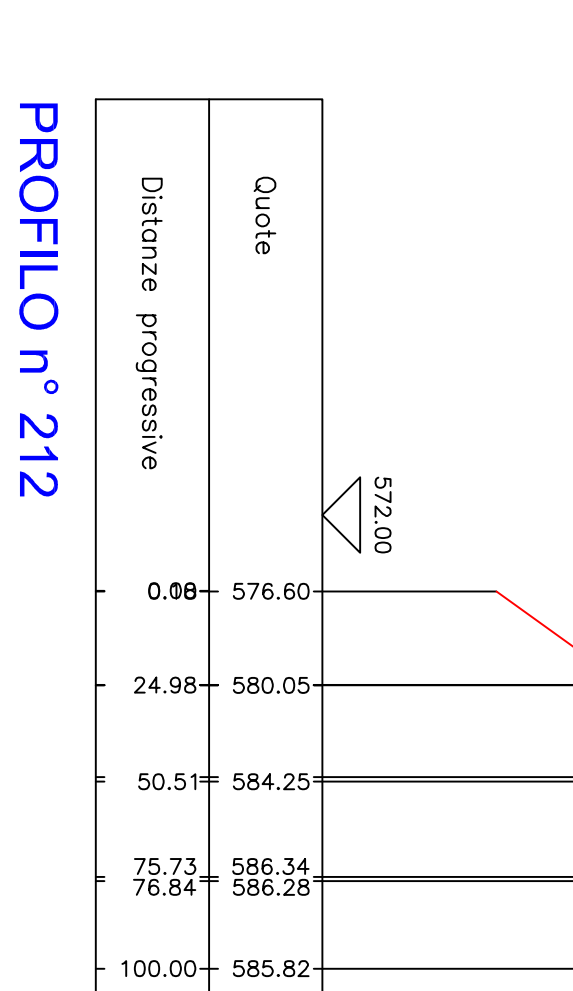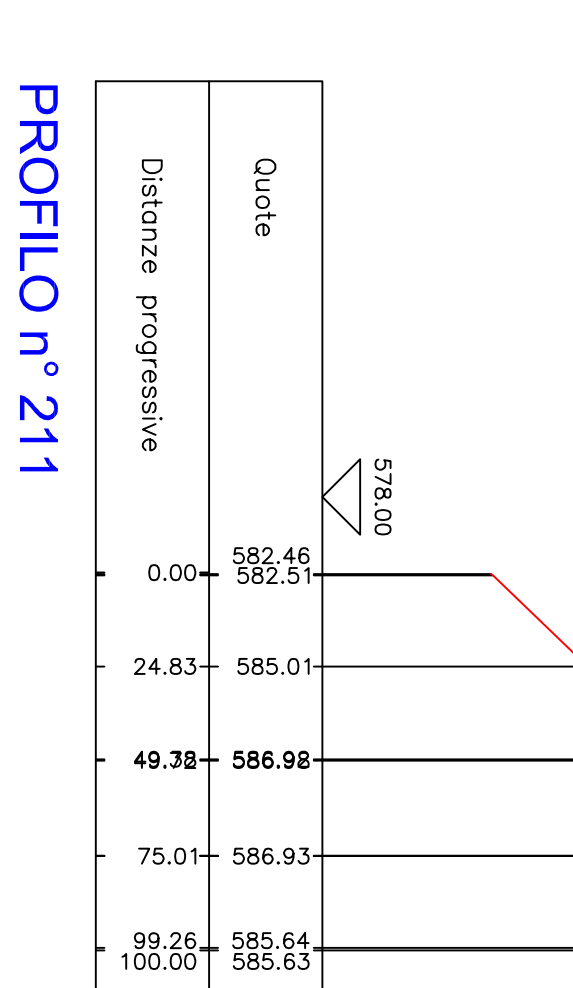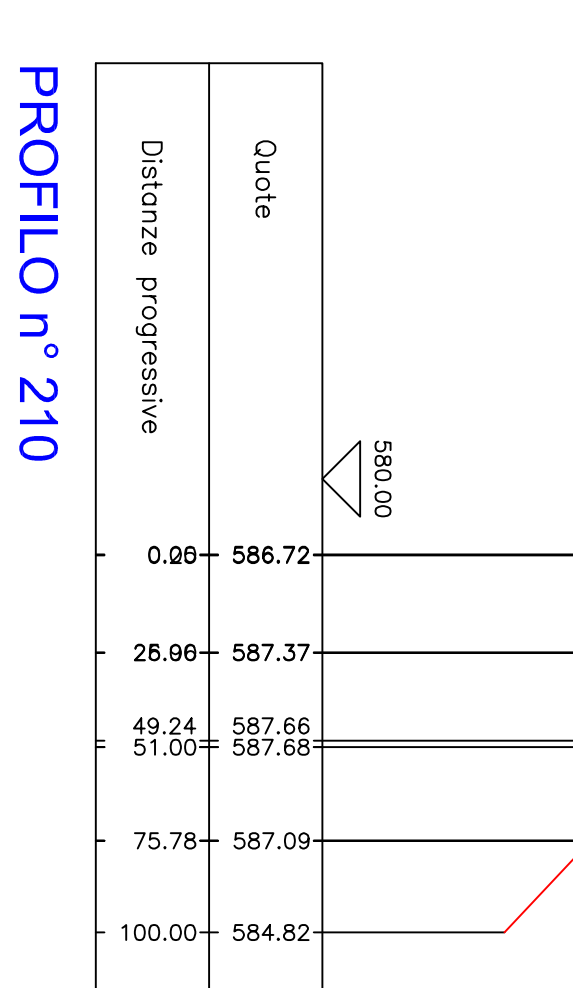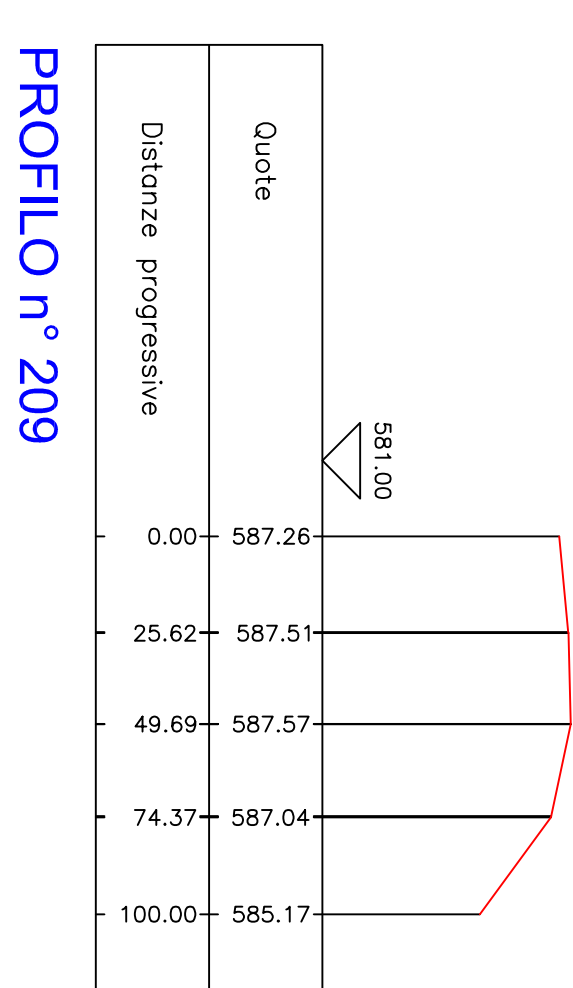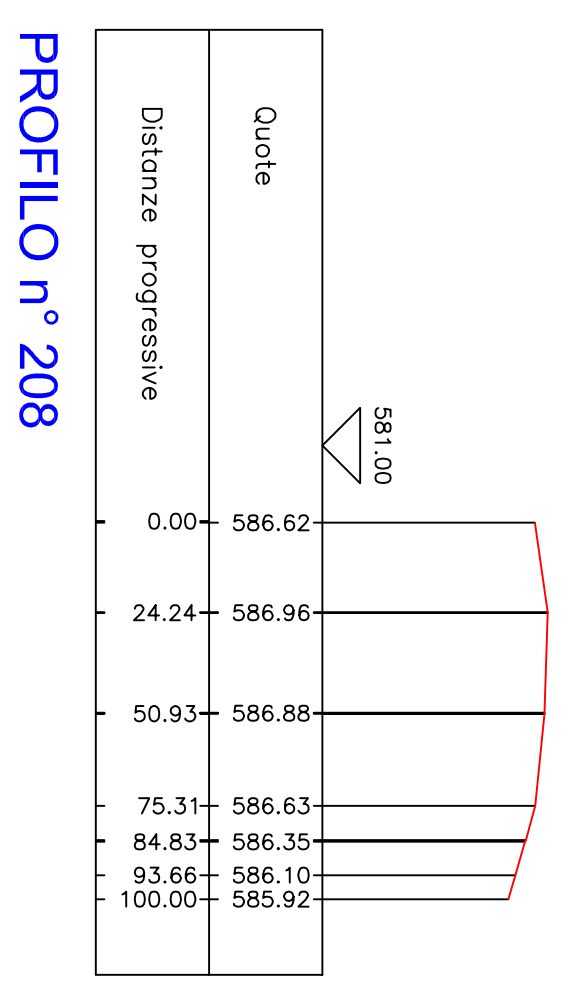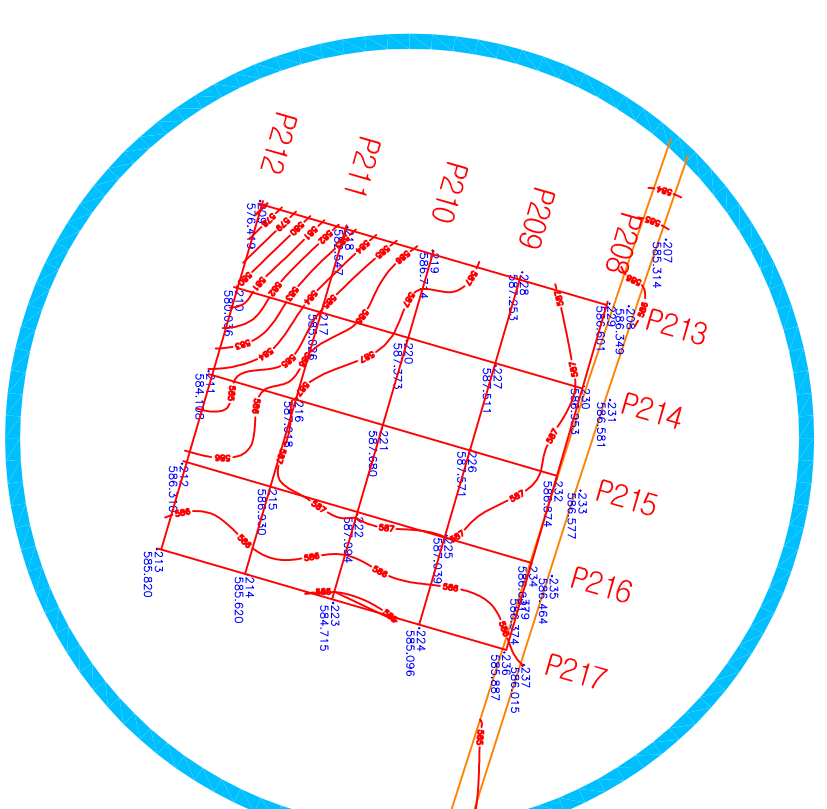

WTG 02

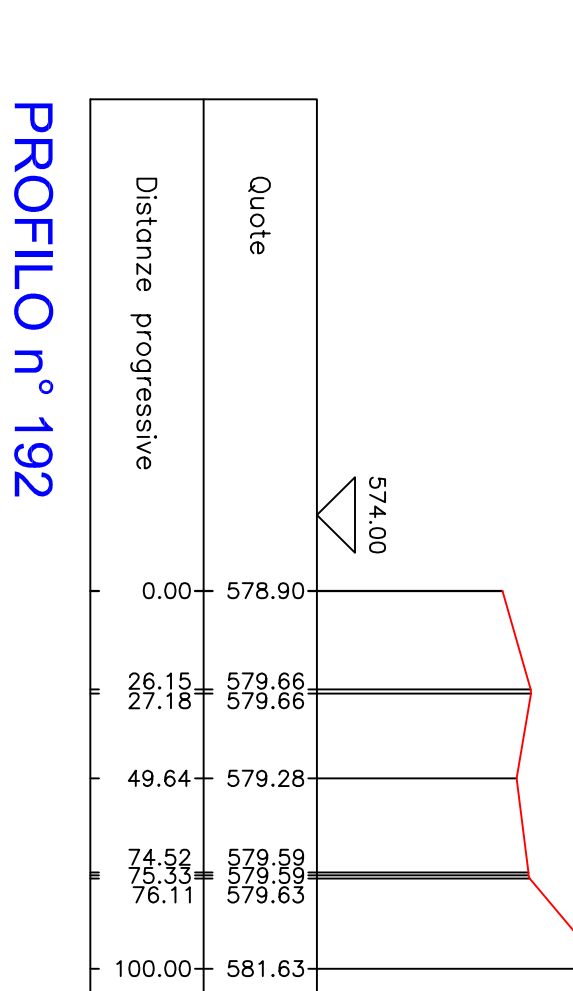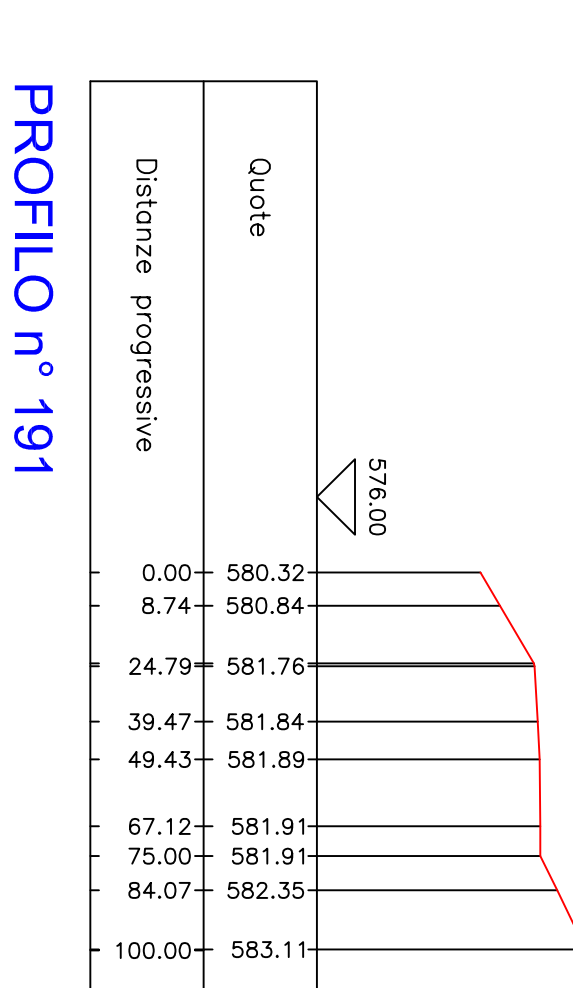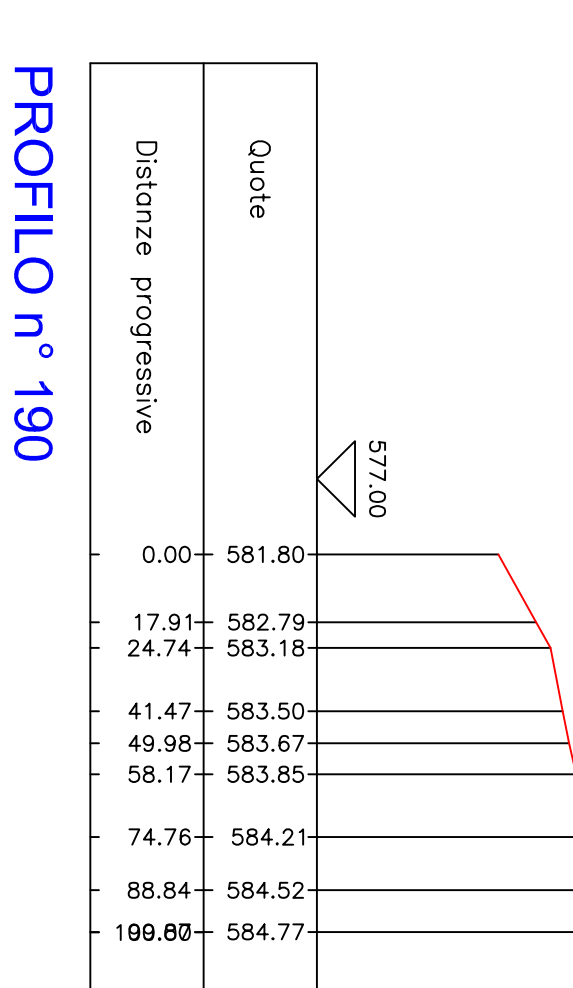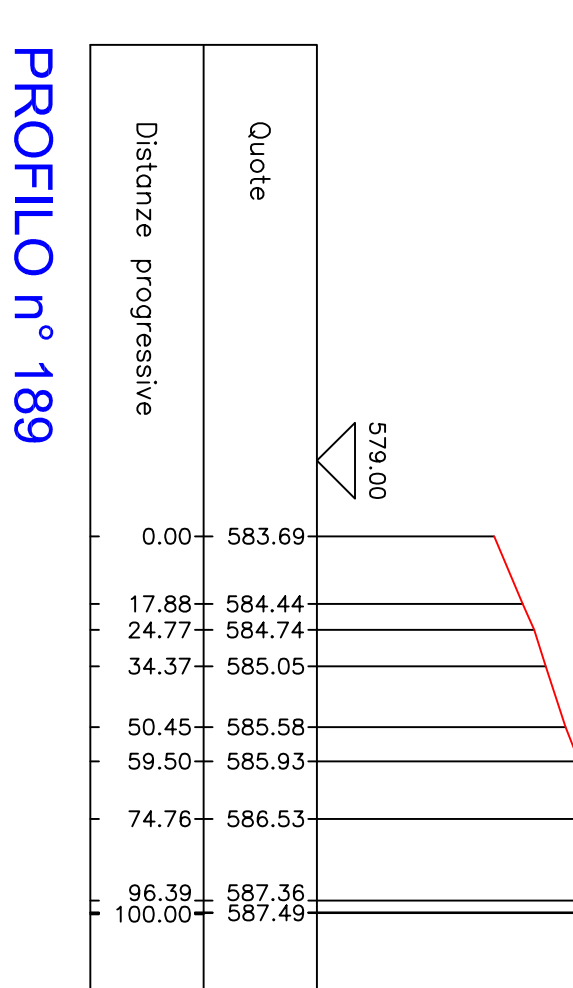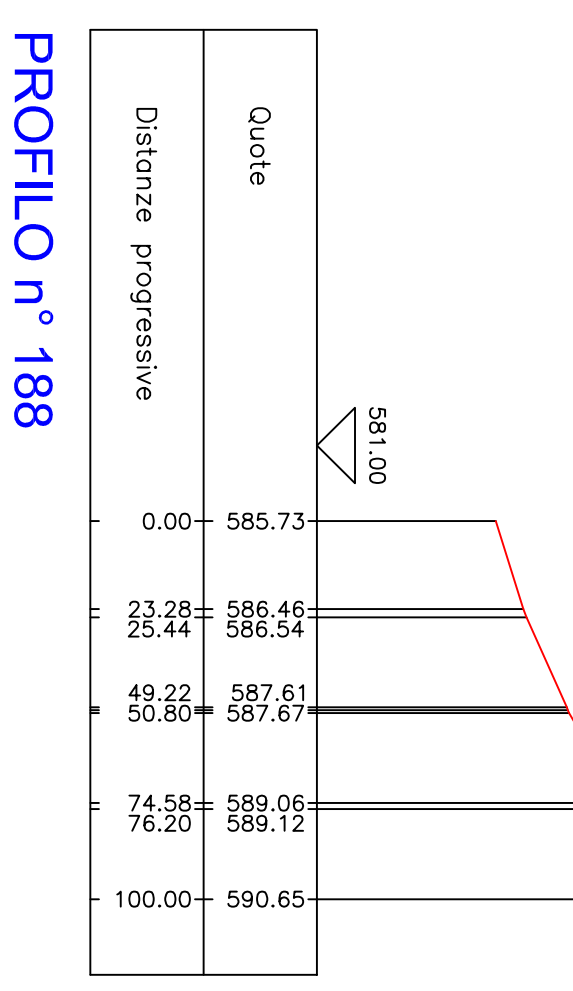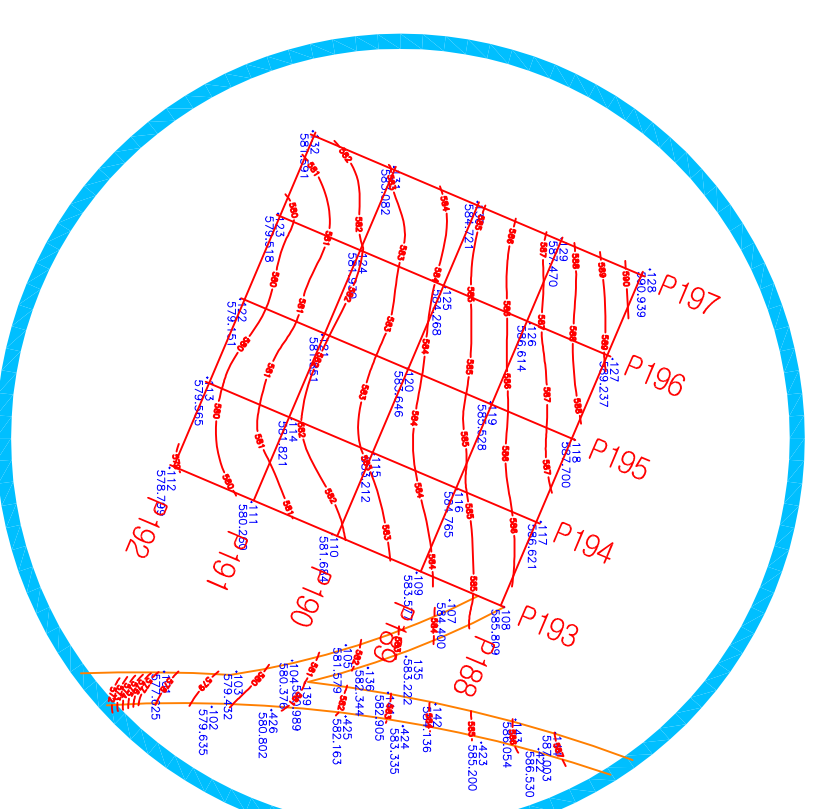

WTG 03

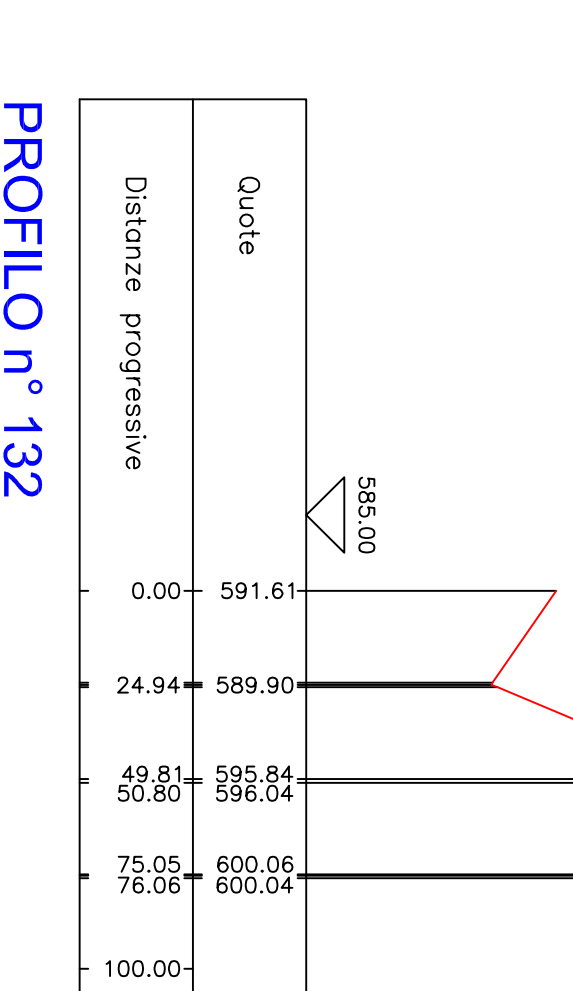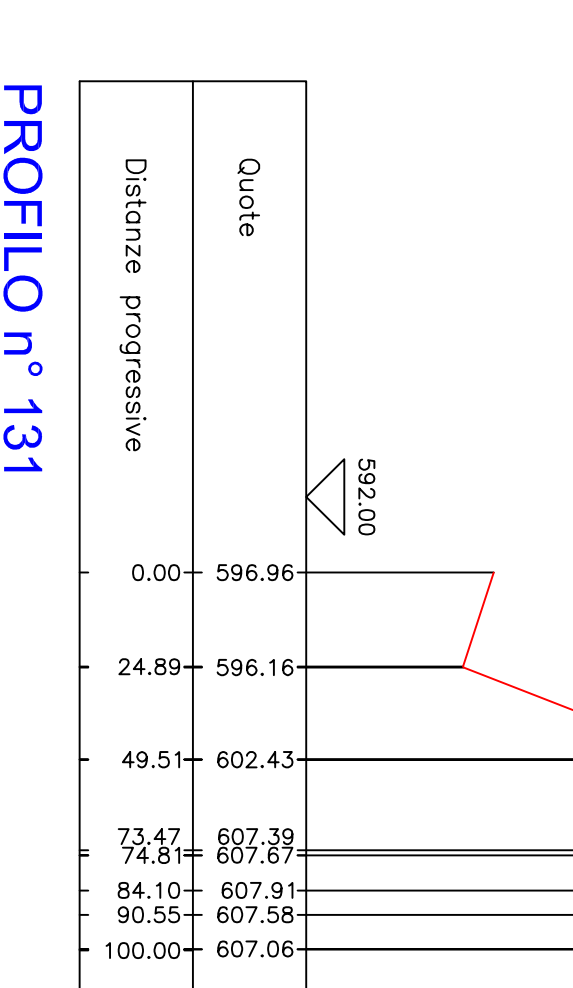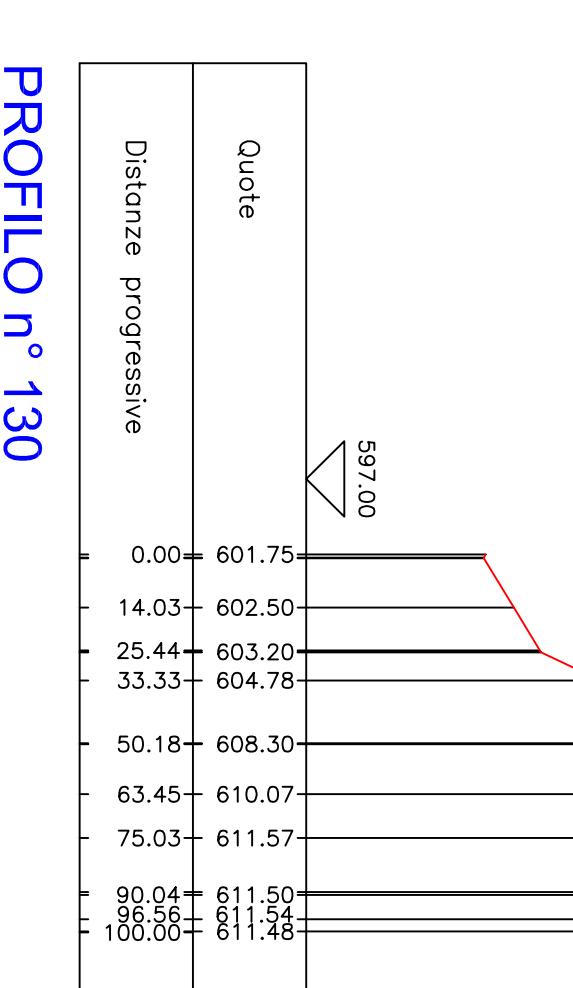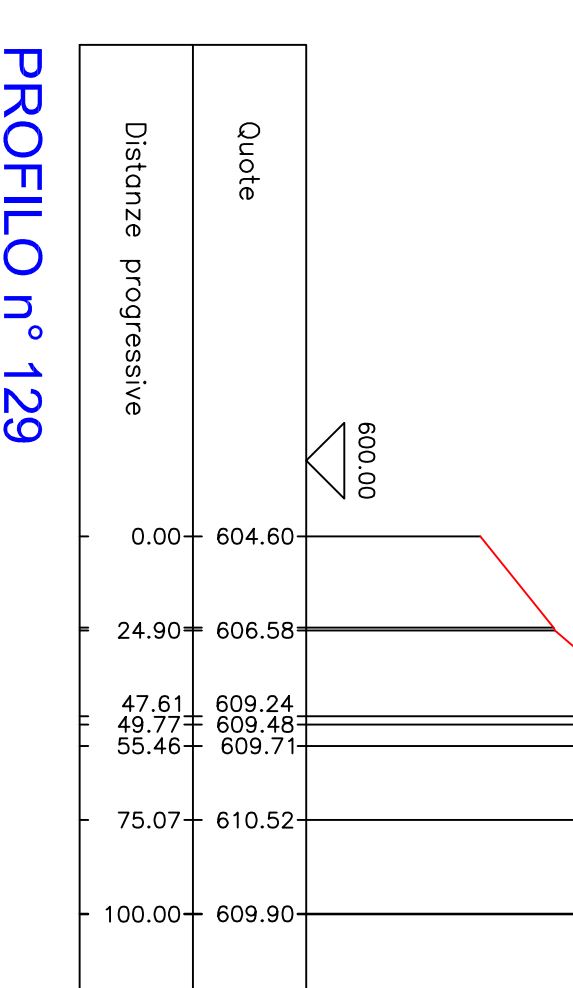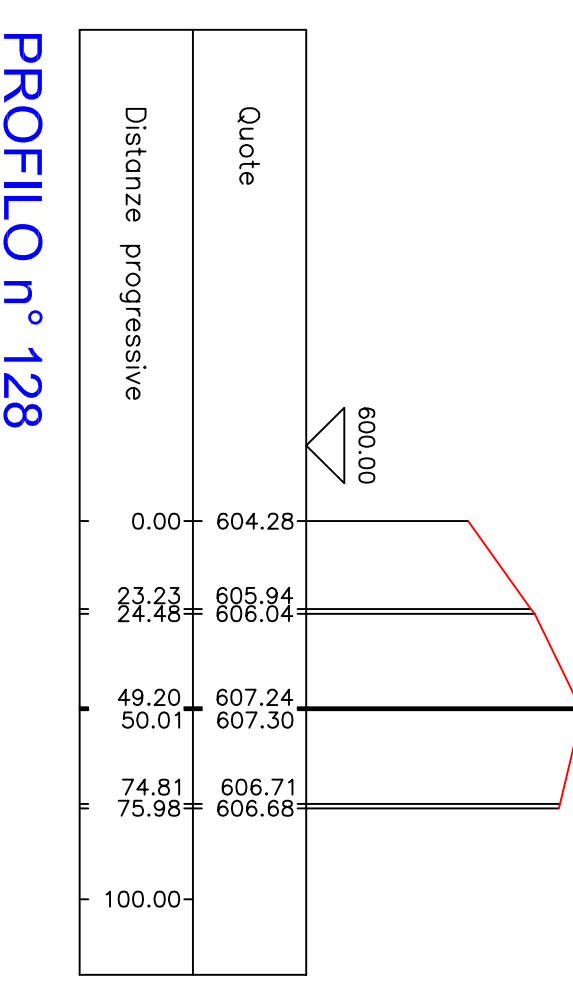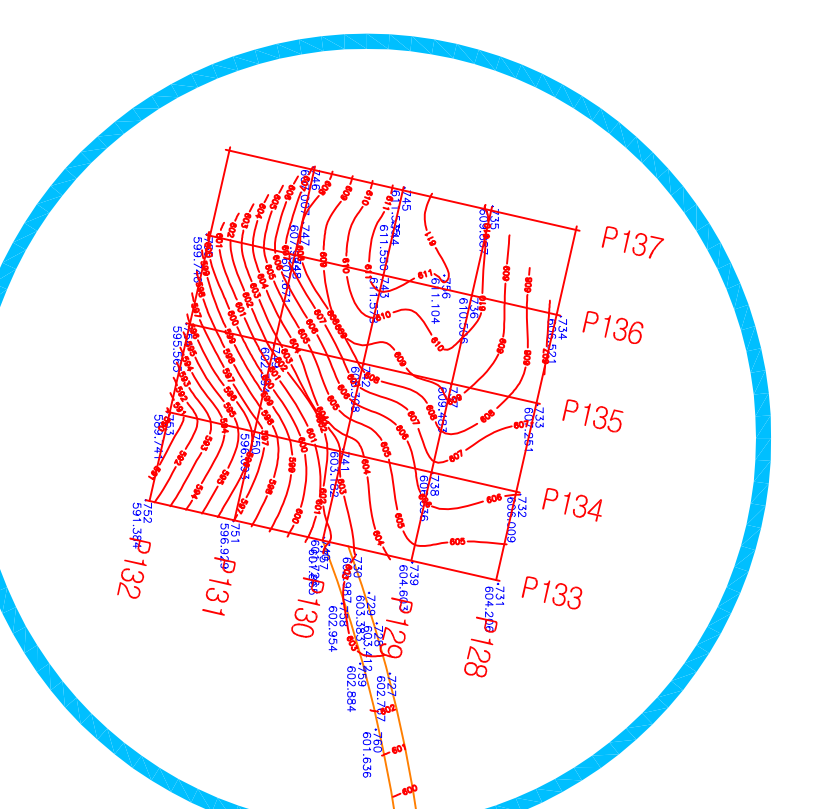

WTG 04

