



COMUNE DI TRICARICO

Commentari:



Amministratore: Adest
 C.F. e P.IVA 02732840701



Progetto DEFINITIVO
 Parco eolico "Corona Prima"
 di Tricarico (MT)

Elaborato N° A.16.a.17-02



Oggetto:
 Sezioni delle opere da realizzare in scala non
 inferiore a 1:200 per le altezze e
 1:2000 per le lunghezze

Scala:


Progettisti:

Rev.	Descrizione	Disegnato	Verificato	Approvato
1				
2				
3				
4				


Note:
 1. Il presente progetto è stato elaborato in conformità con le norme tecniche di attuazione del Piano Urbanistico Comunale (PUC) approvato con deliberazione del Consiglio Comunale n. 10 del 12/05/2015 e con le norme tecniche di attuazione del Piano Urbanistico Comunale (PUC) approvato con deliberazione del Consiglio Comunale n. 10 del 12/05/2015.

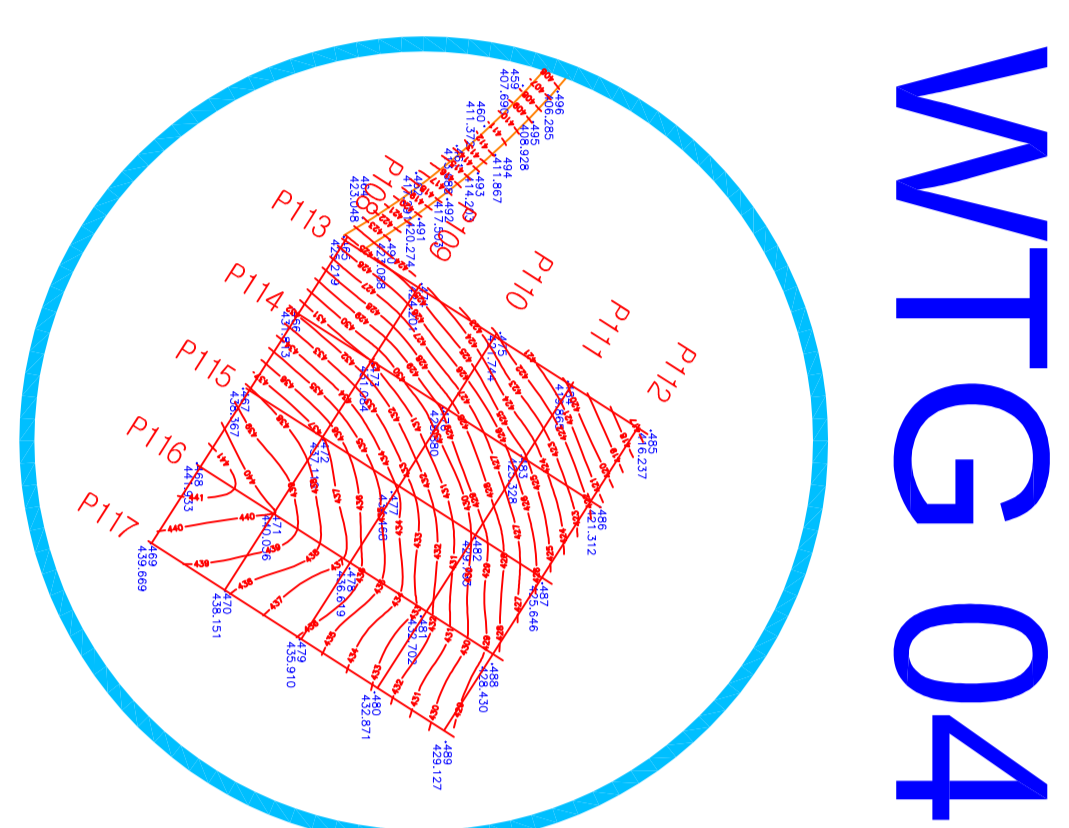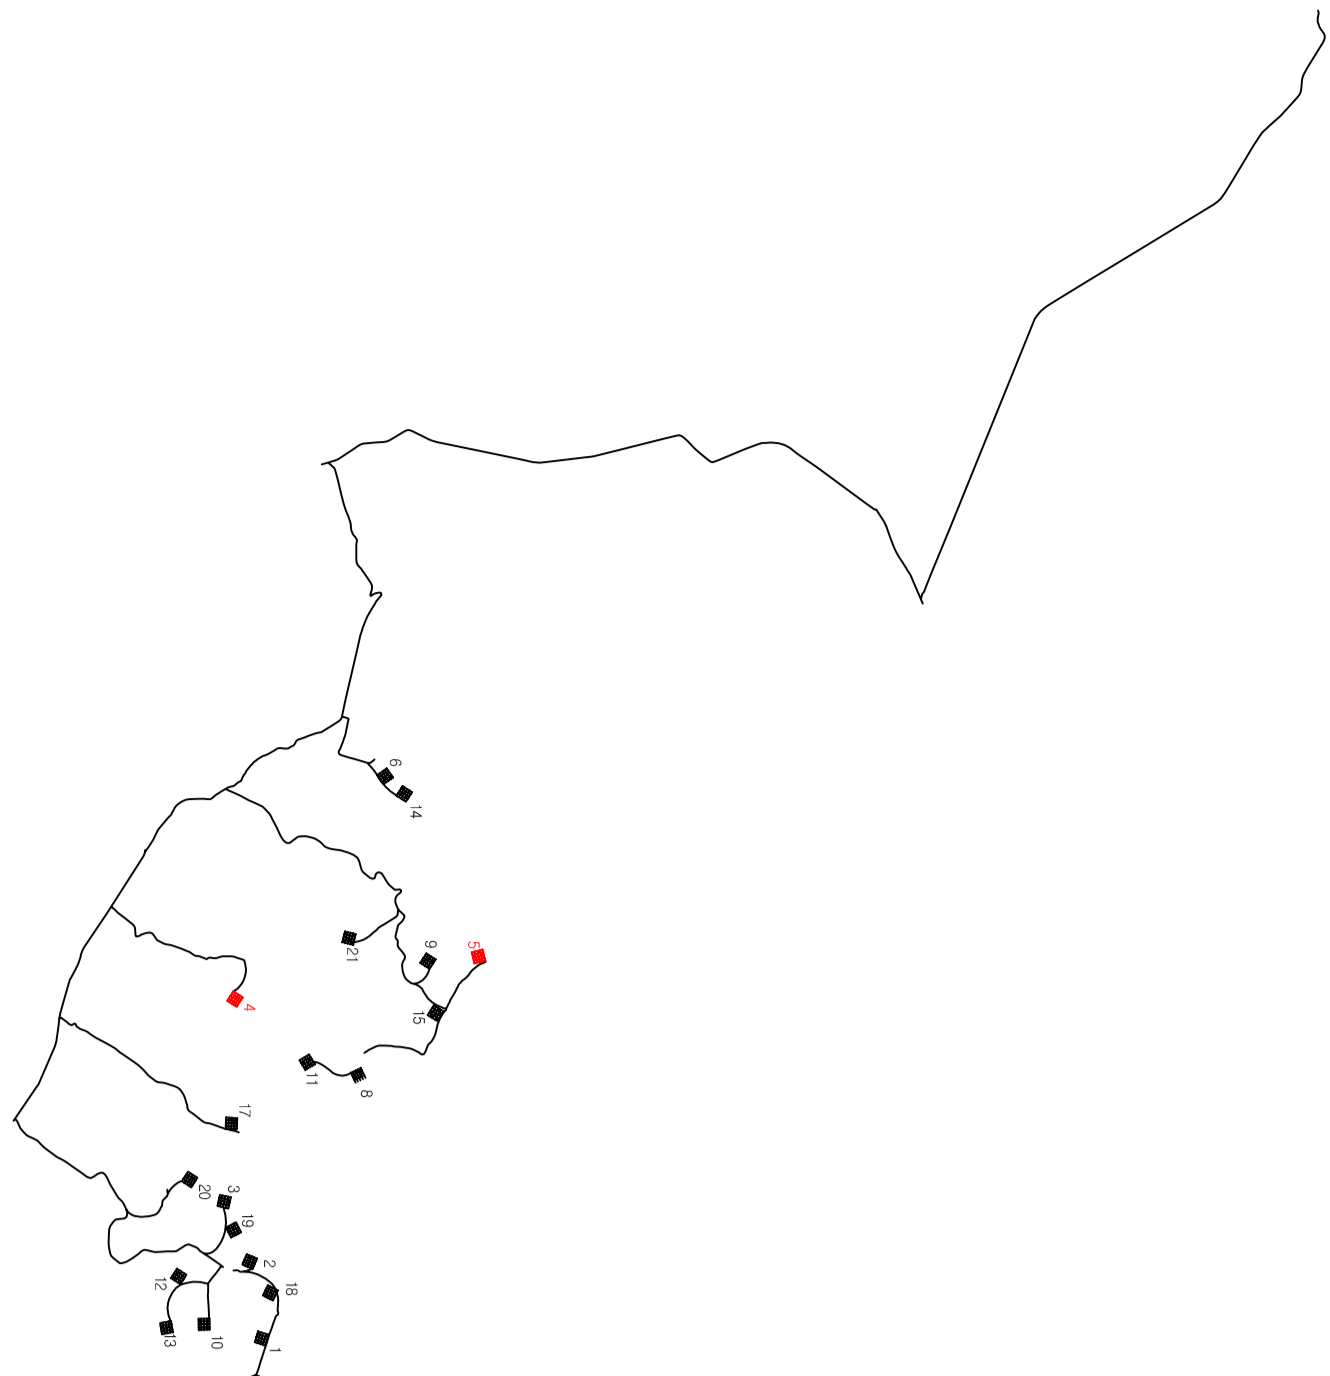


WTG 04

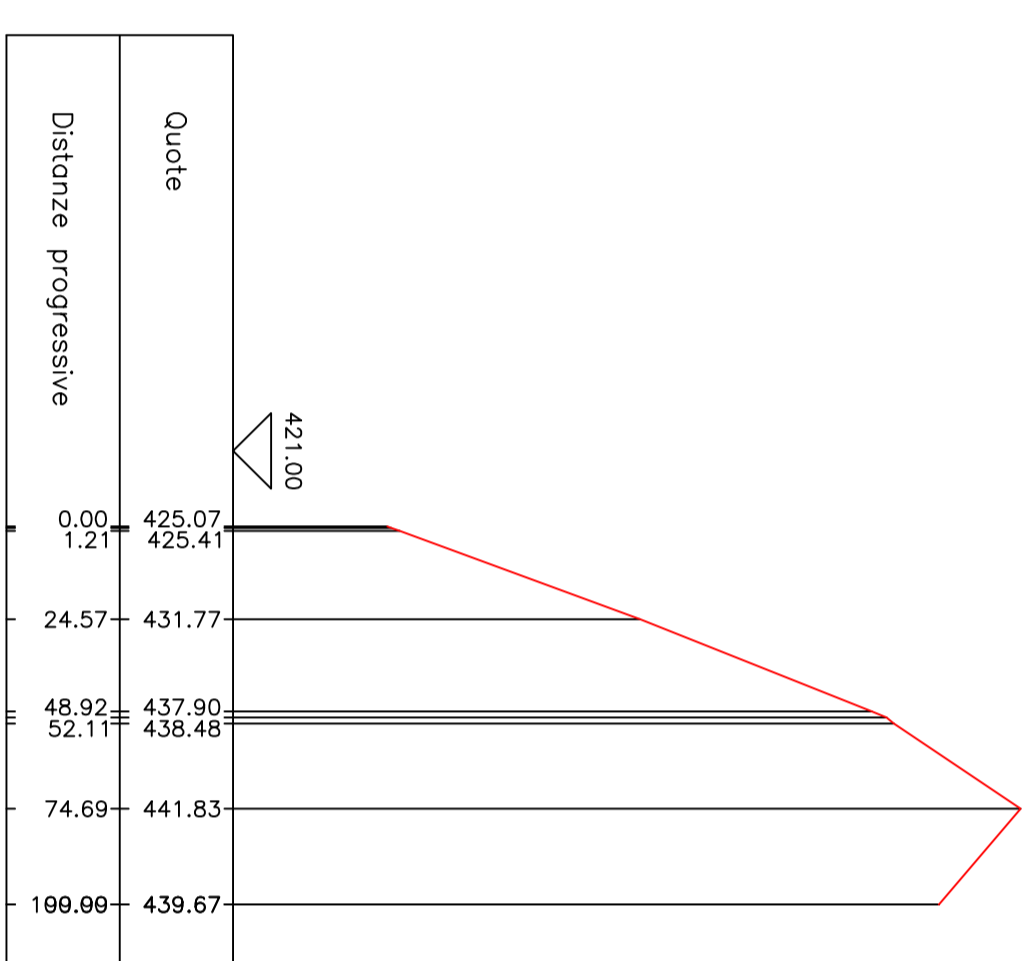


PROFILO n° 108

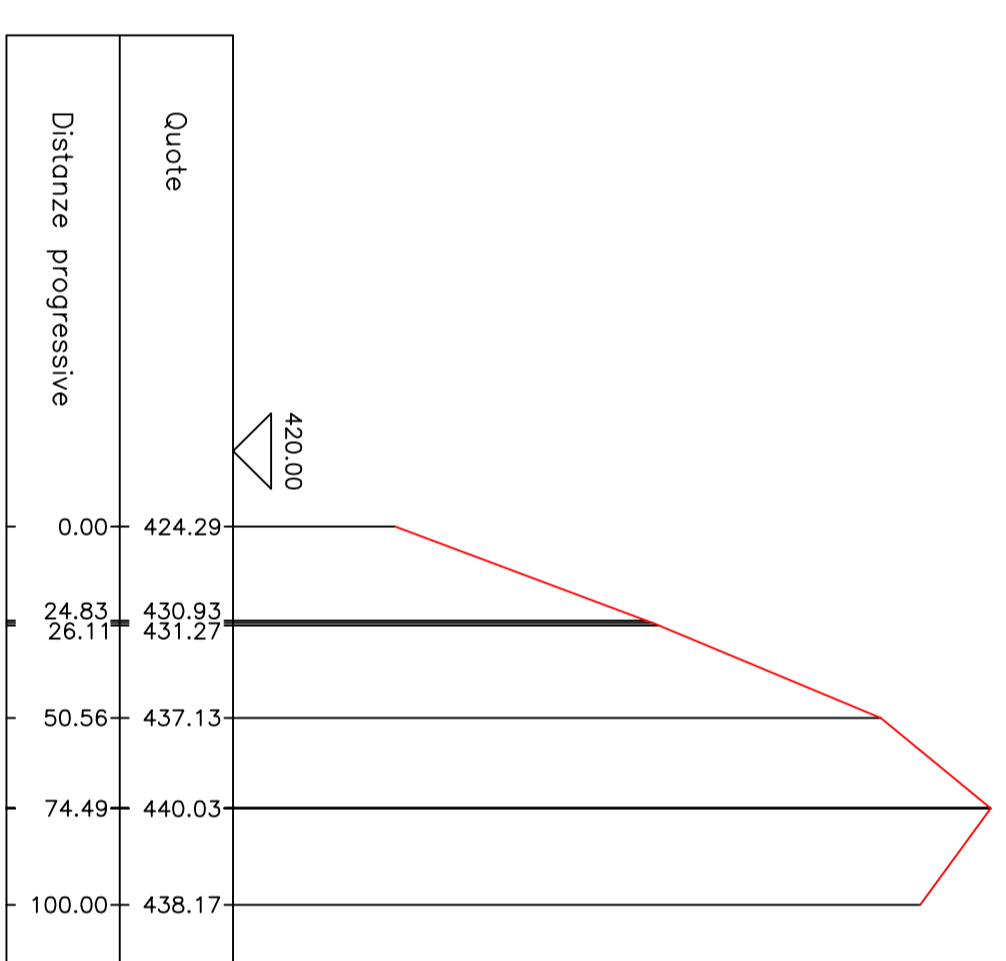


PROFILO n° 109

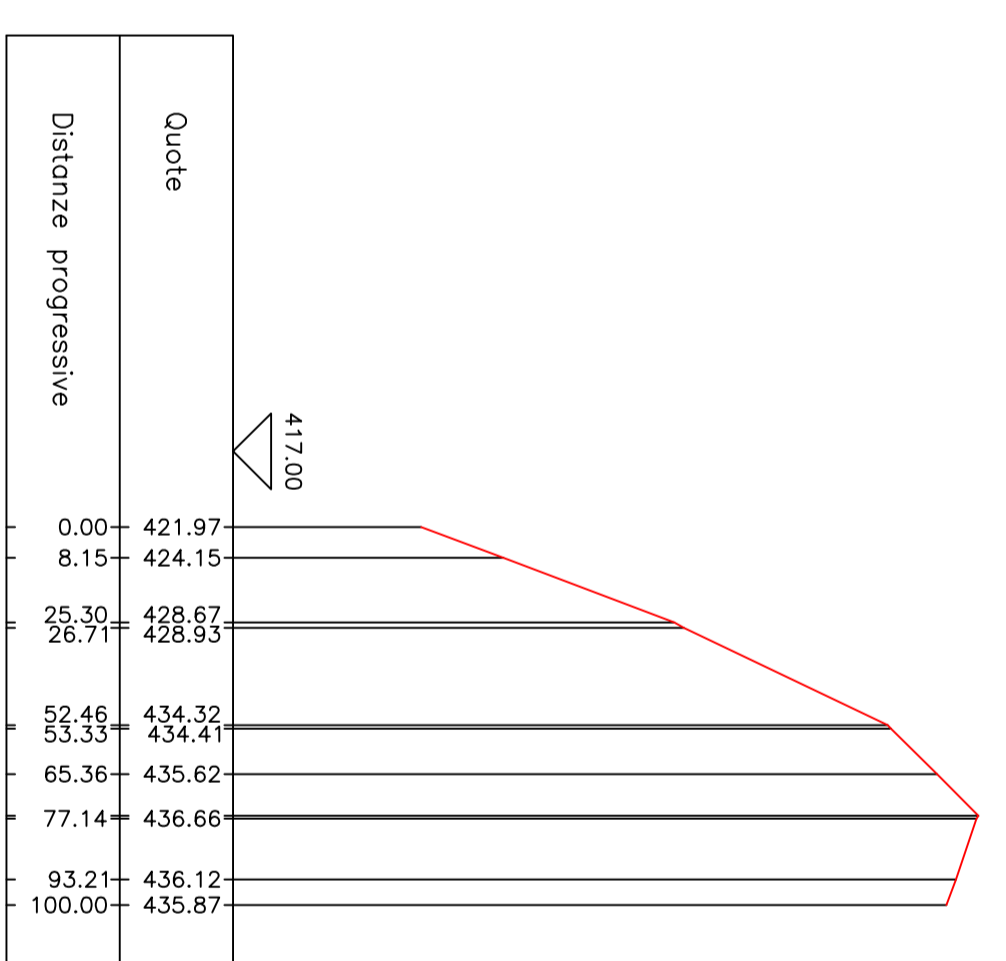


PROFILO n° 110

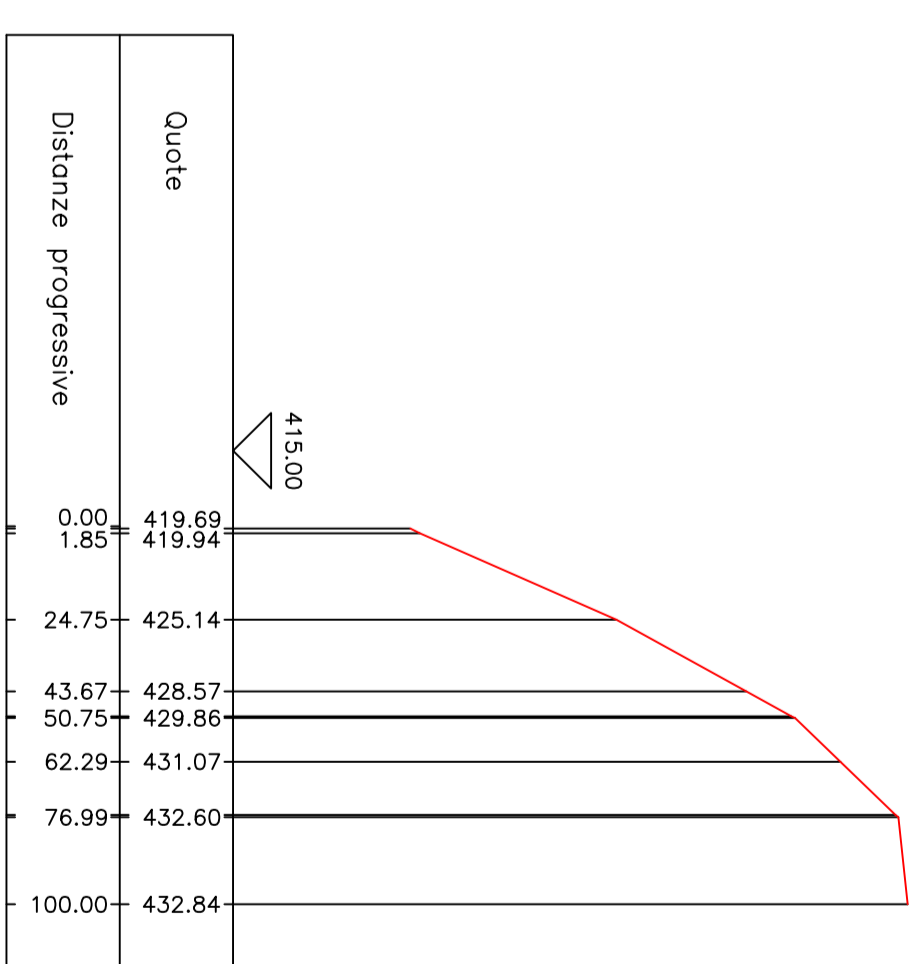


PROFILO n° 111

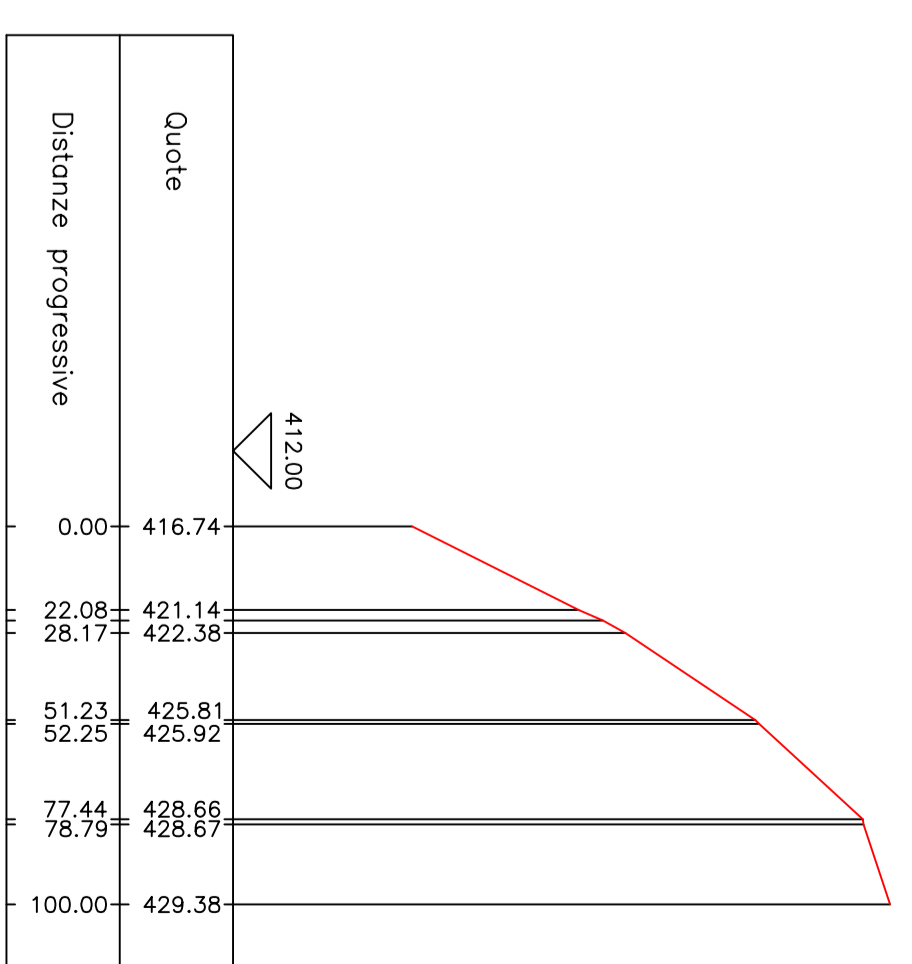


PROFILO n° 112

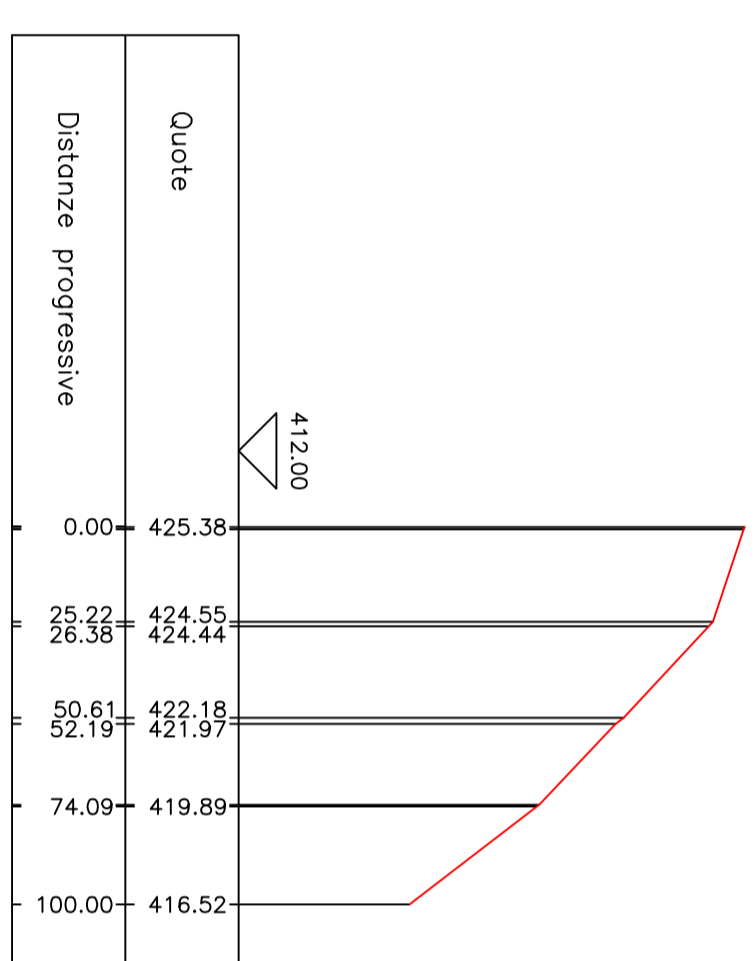


PROFILO n° 113

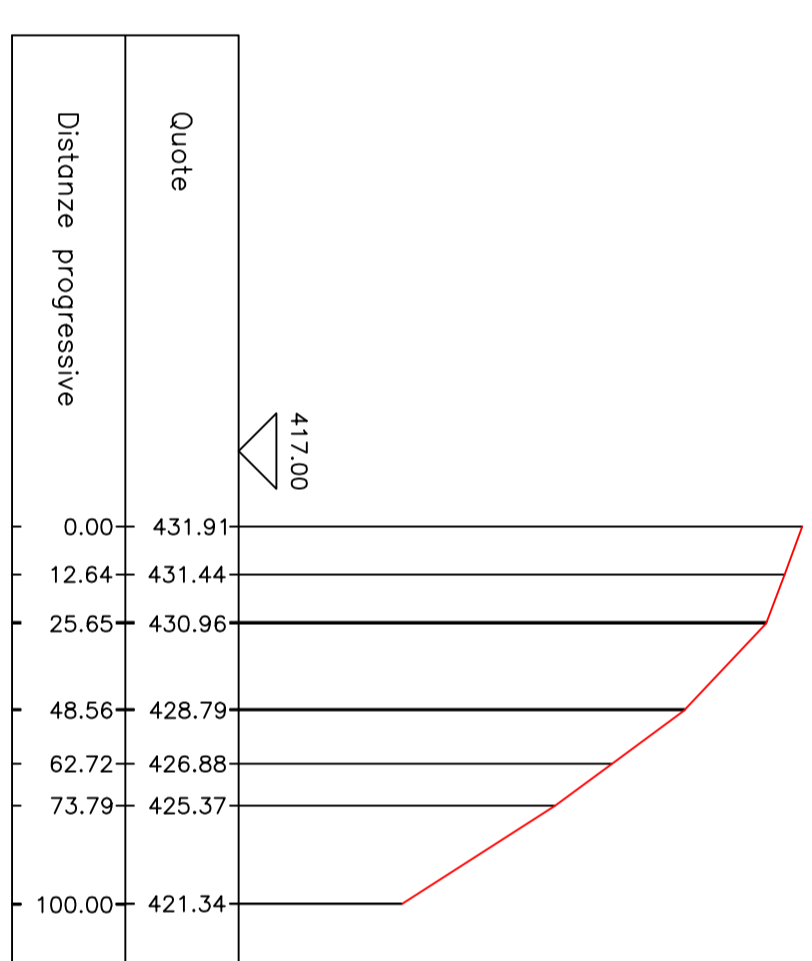


PROFILO n° 114

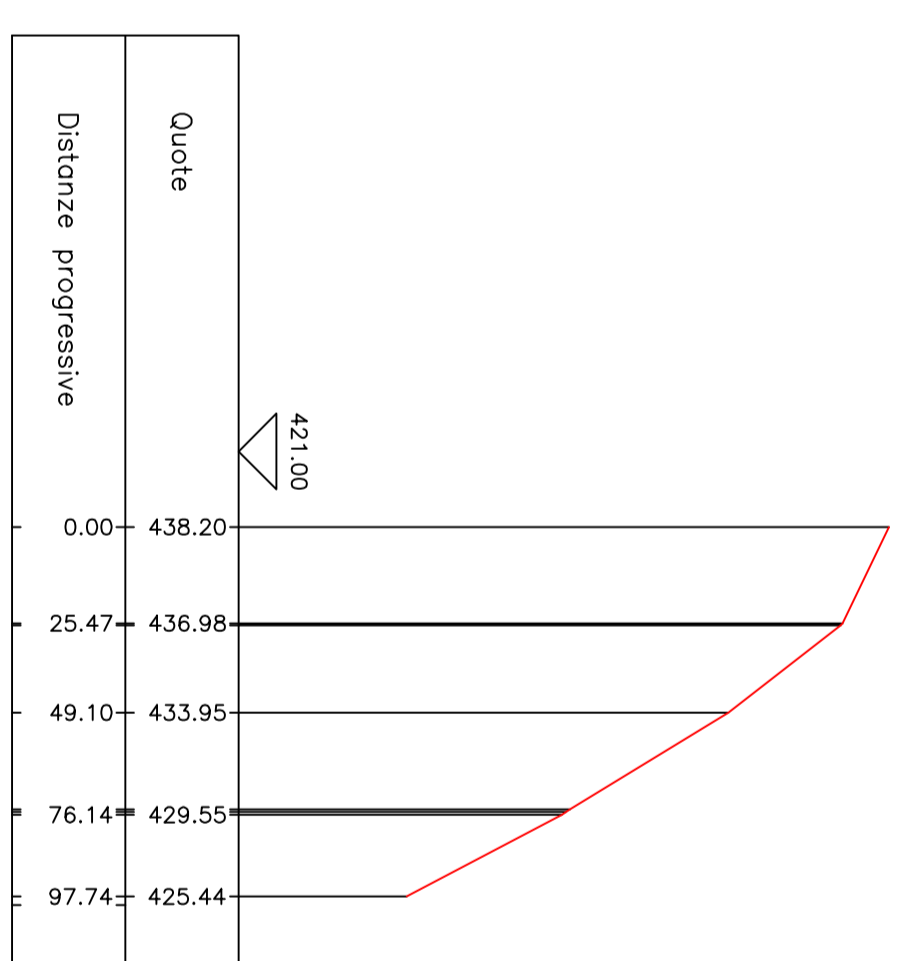


PROFILO n° 115

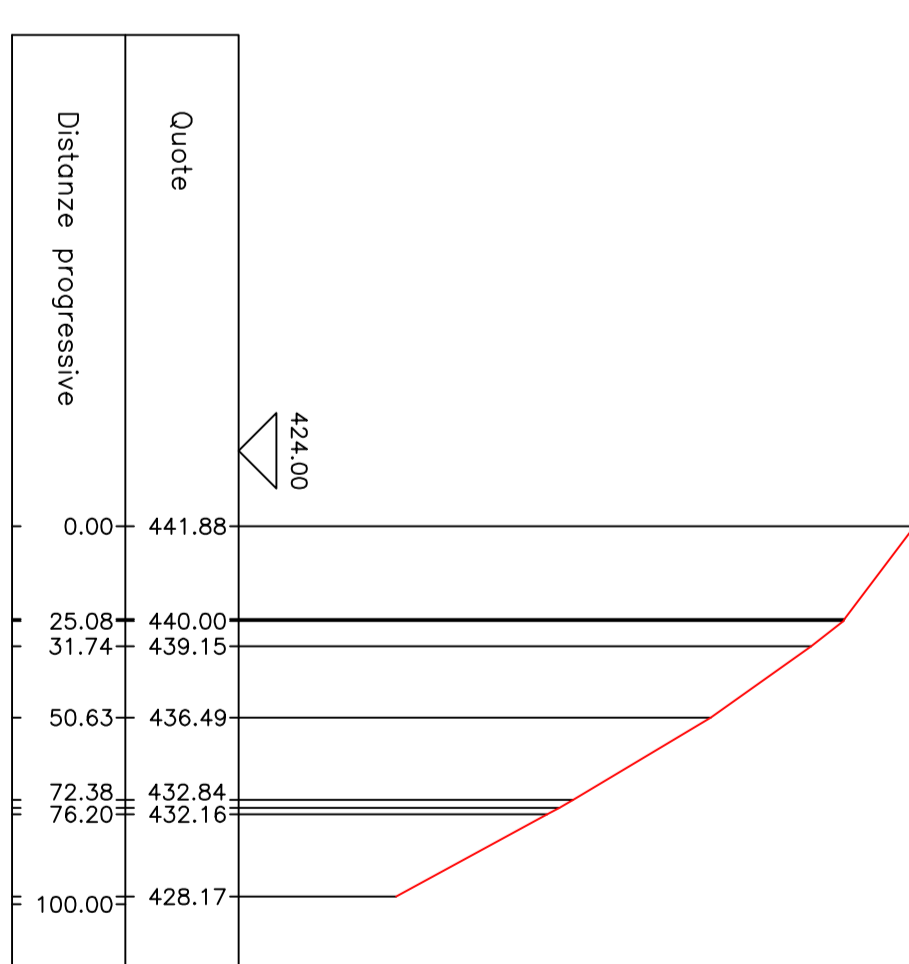


PROFILO n° 116

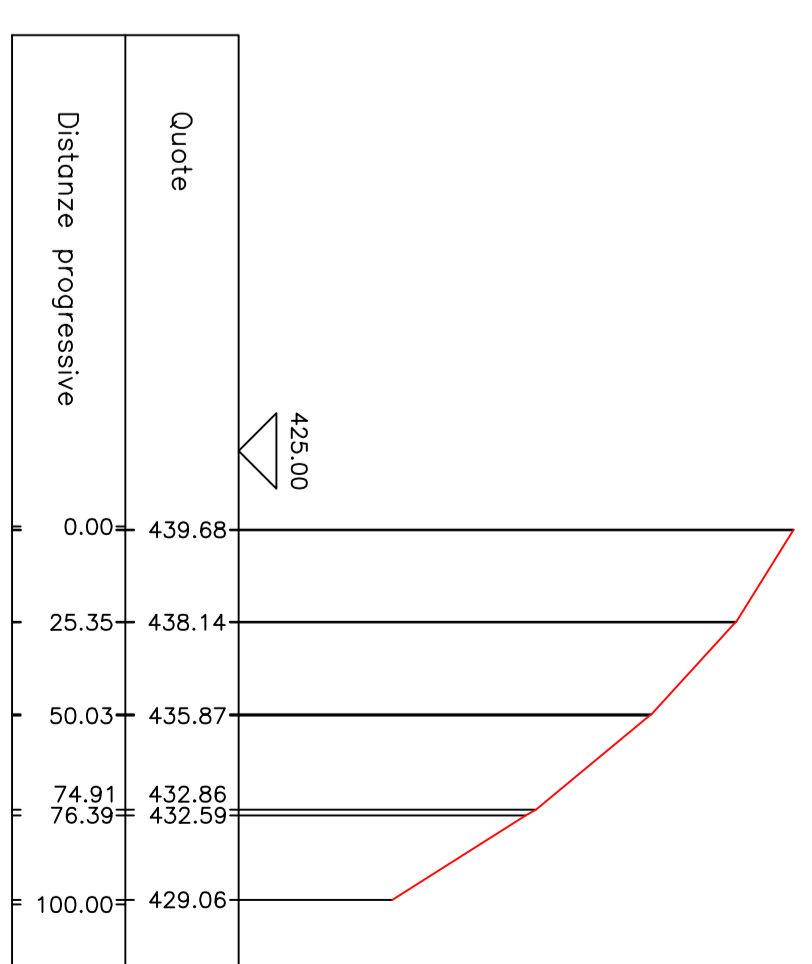


PROFILO n° 117

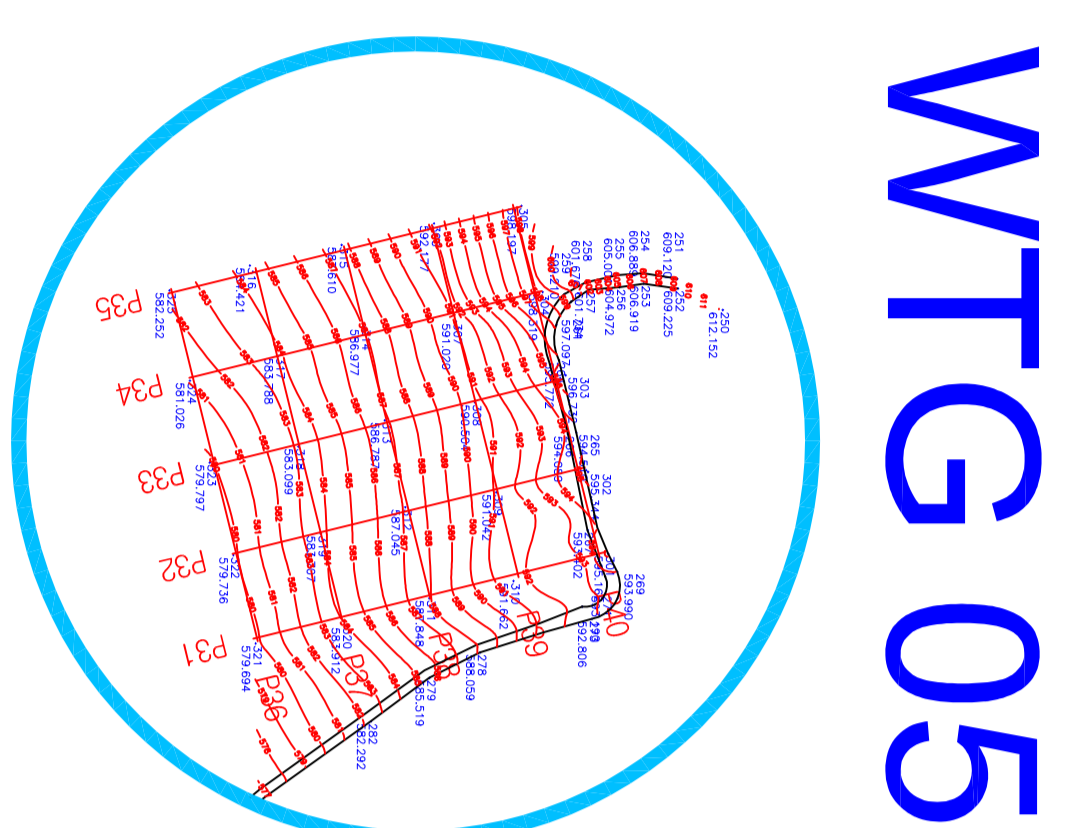


WTG 05

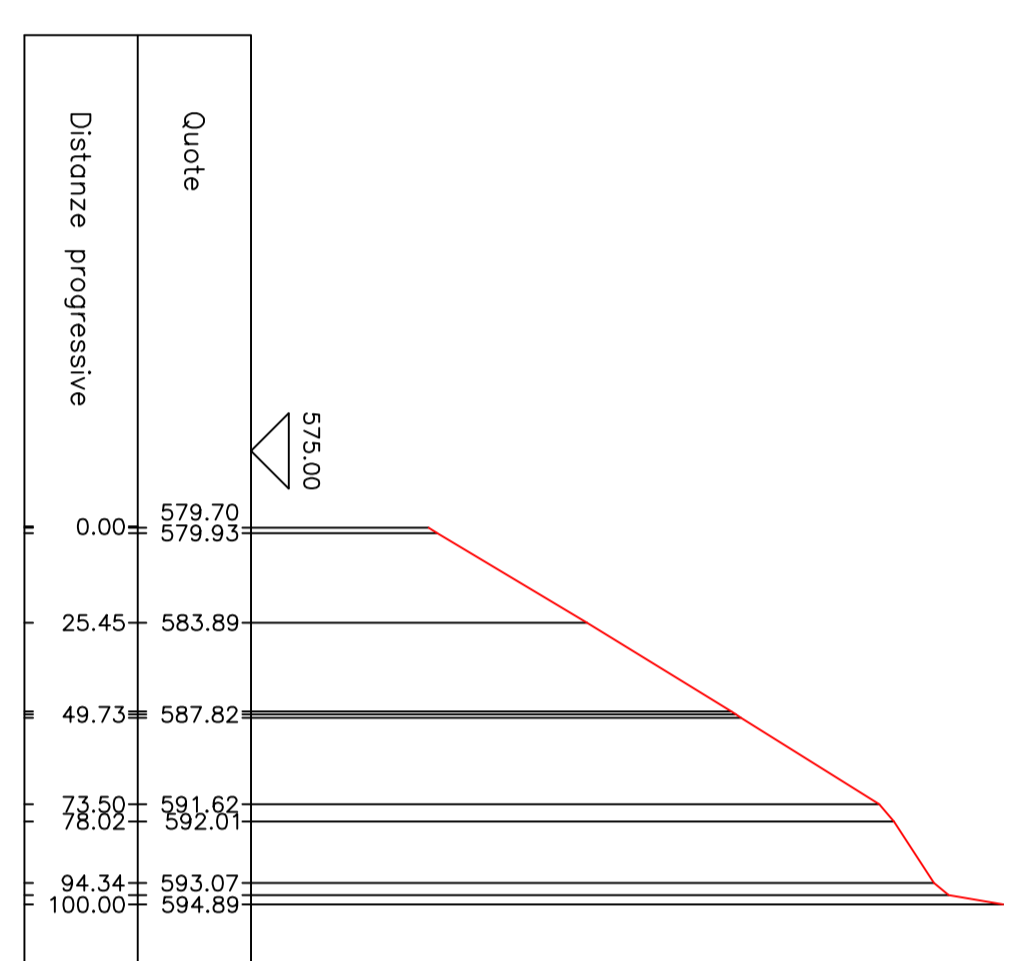


PROFILO n° 31

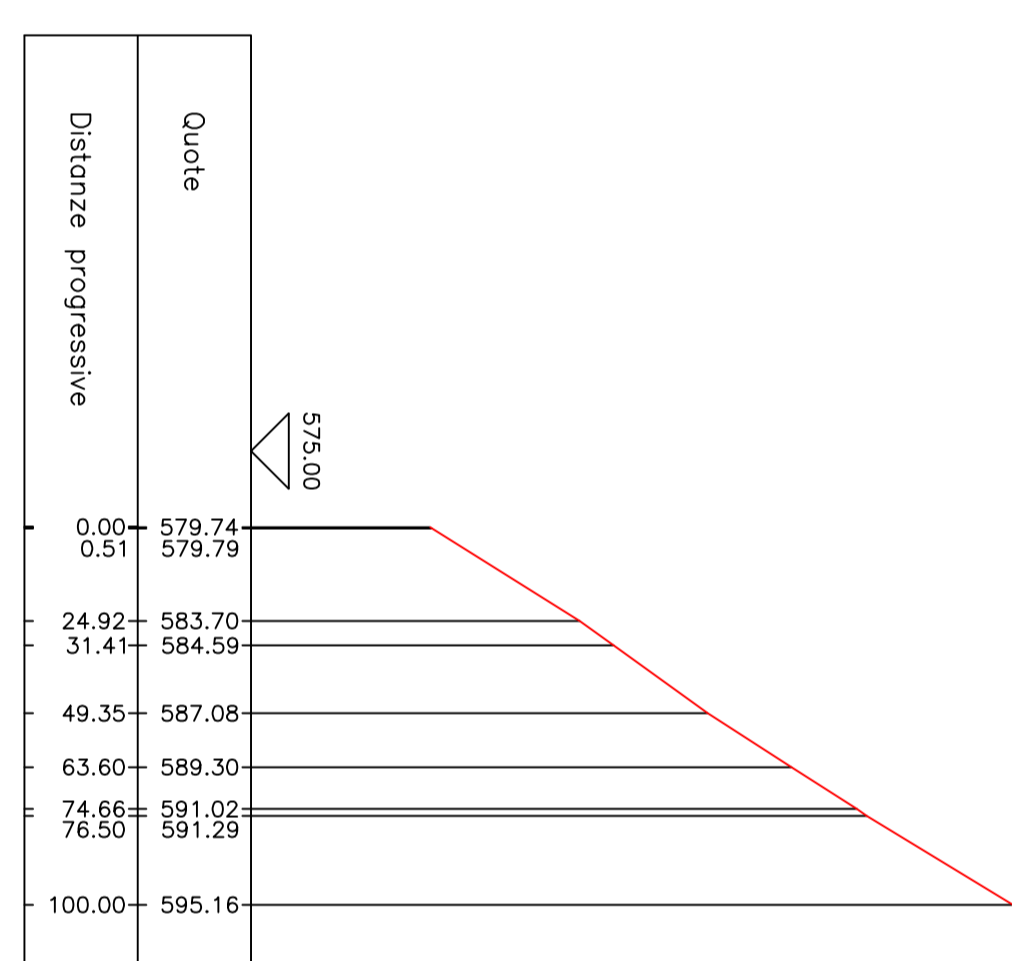


PROFILO n° 32

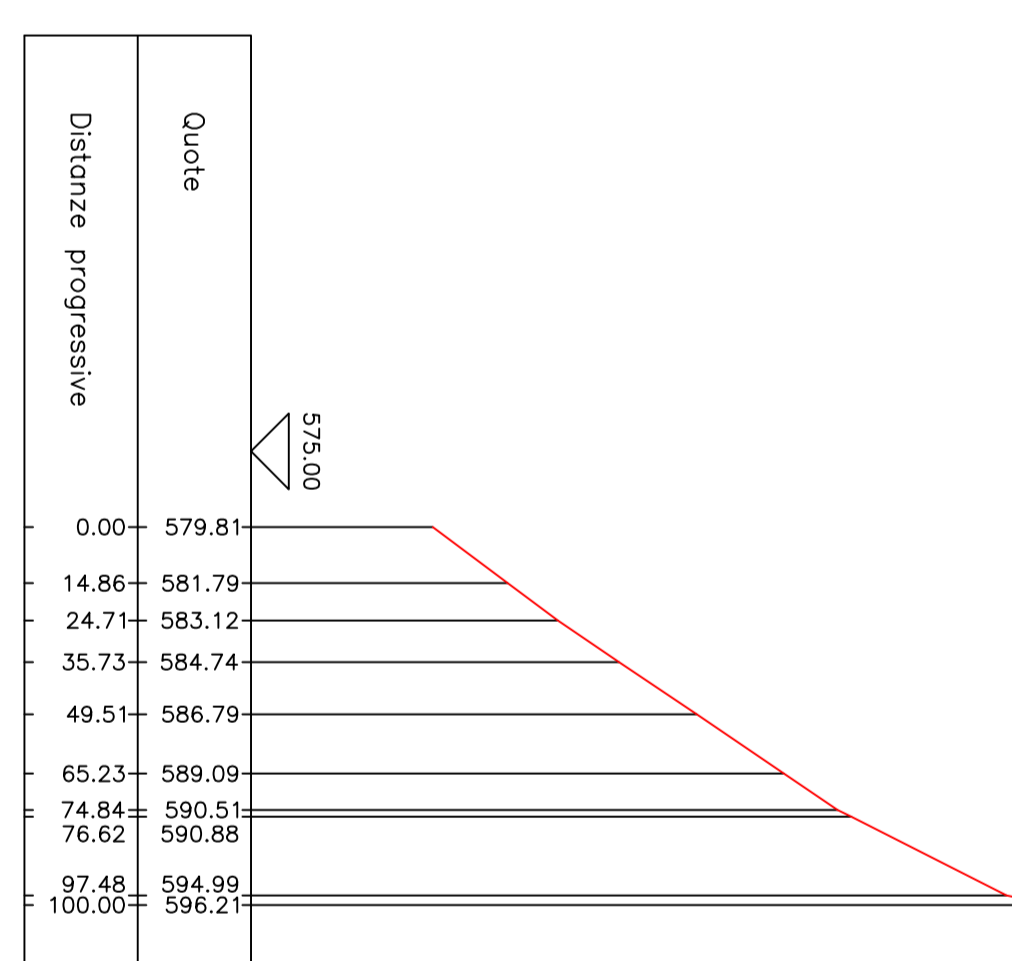


PROFILO n° 33

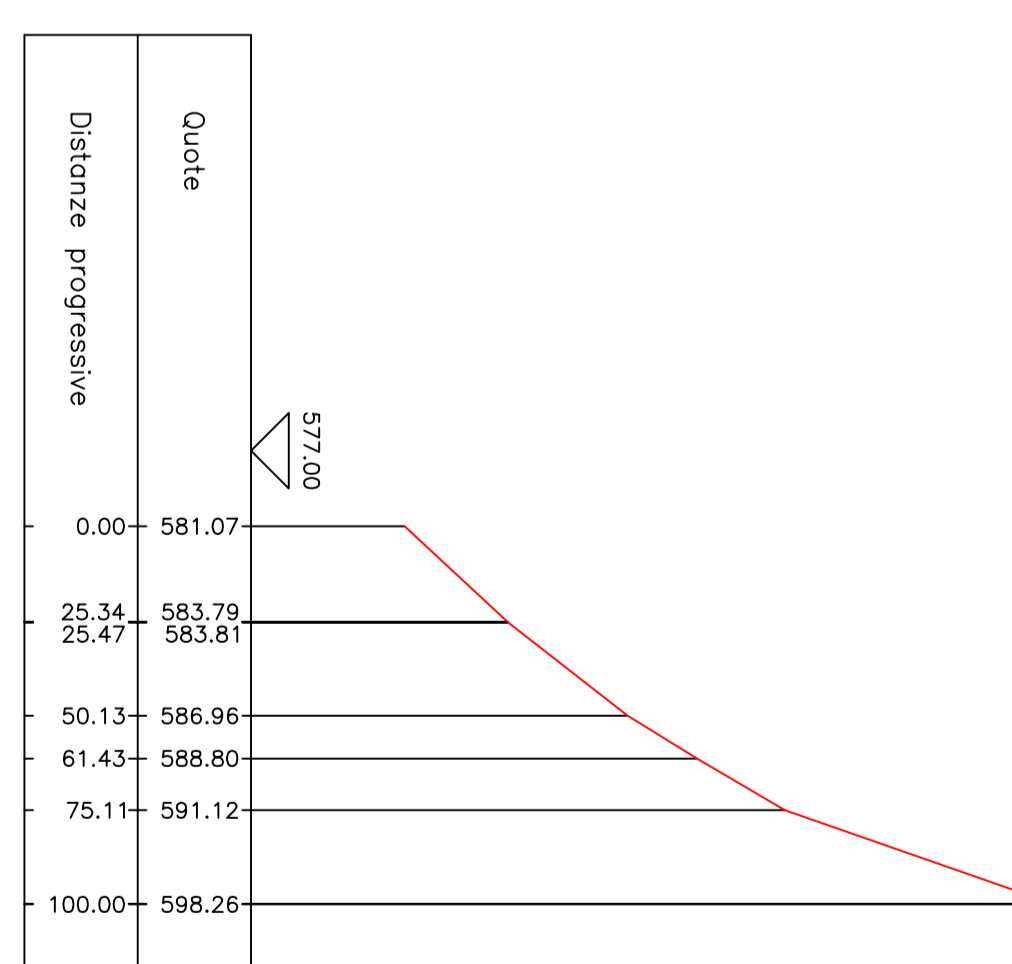


PROFILO n° 34

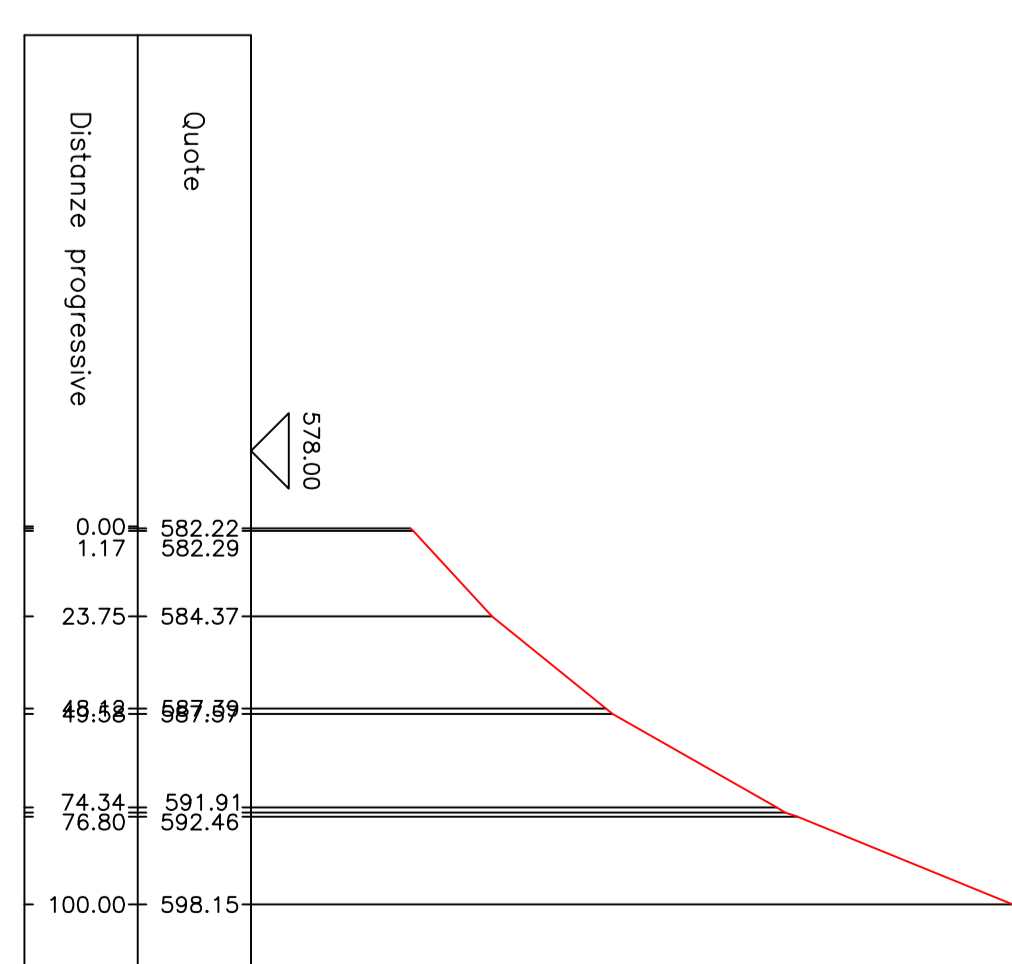


PROFILO n° 35

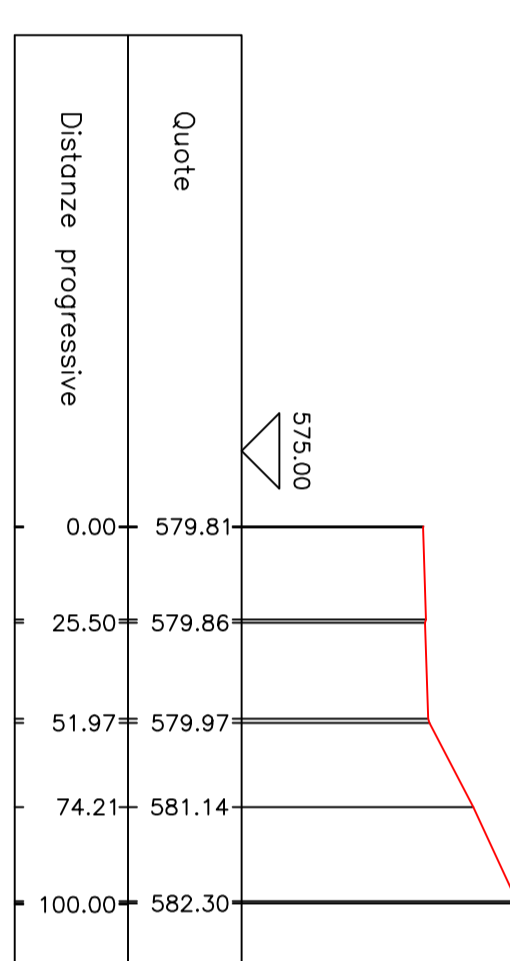


PROFILO n° 36

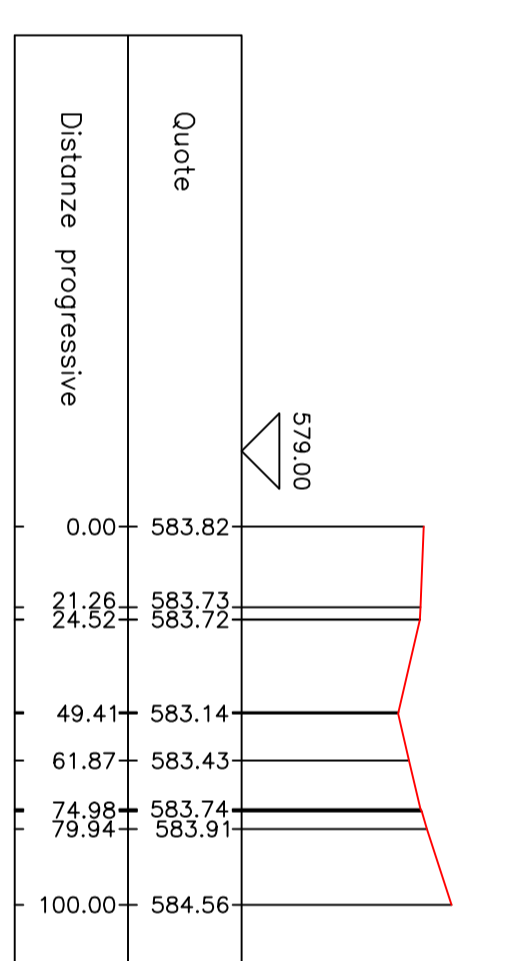


PROFILO n° 37

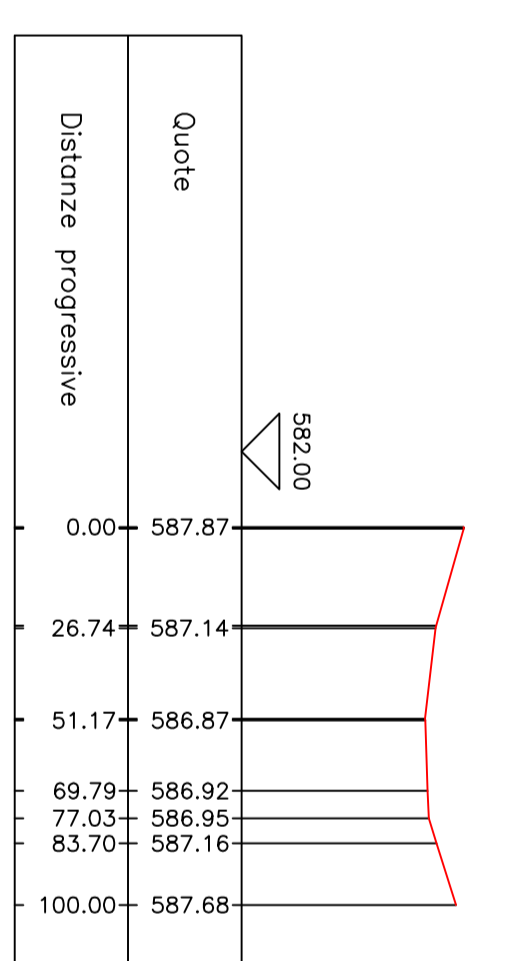

PROFILO n° 38

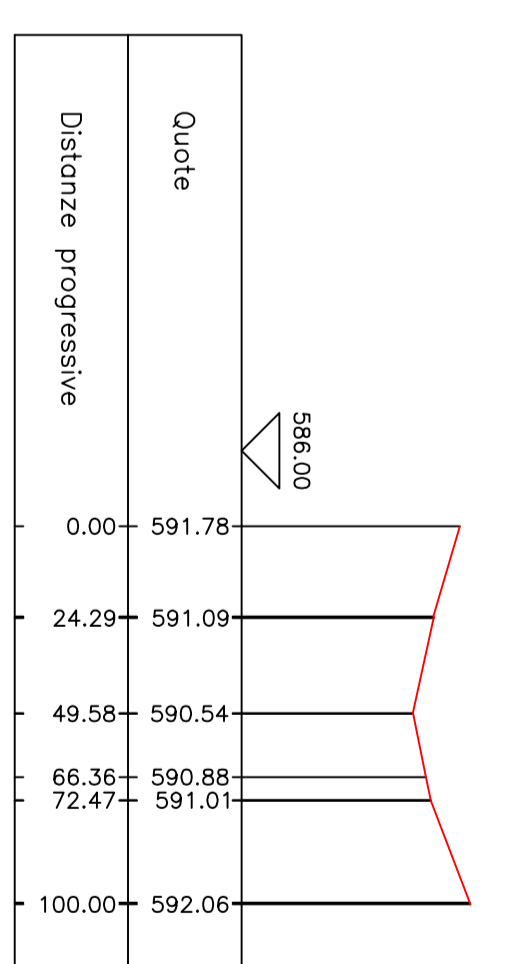

PROFILO n° 39

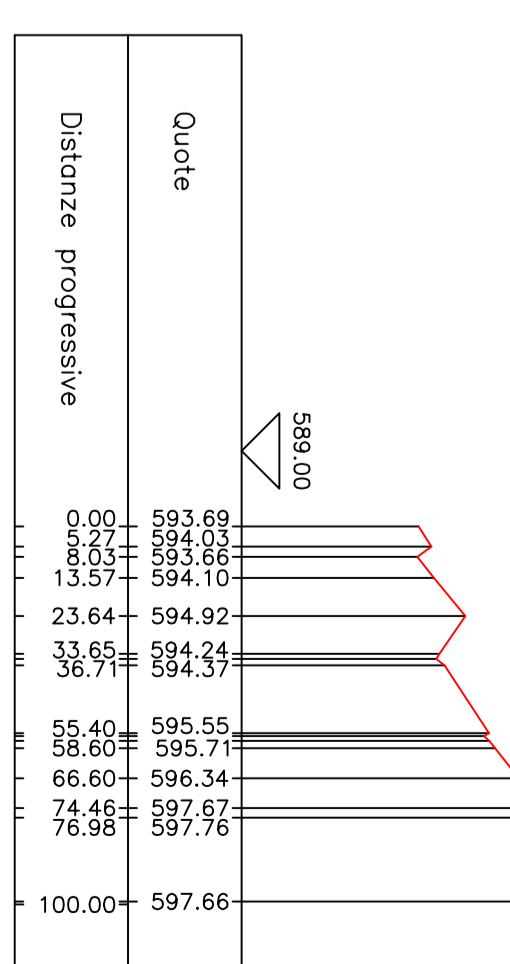

PROFILO n° 40