REGIONE BASILICATA

PROVINCIA DI MATERA

COMUNE DI TRICARICO

Committente :

Adest
Via Annunziatella 45 - 75100 Matera (MT)
ITALIA
C.F. e P.Iva: 03707230284
Amm. Unico : Christine A. King

Progetto **DEFINITIVO** :

Parco eolico "Corona Prima" di Tricarico (Mt)

Oggetto :

Sezioni delle opere da realizzare in scala non inferiore a 1:200 per le altezze e 1:2000 per le lunghezze

Elaborato N° ***A.16.a.17-04***

Scala :

Progettisti :

Revisioni :

N.	Data / Date	Descrizione / Description	Disegnato / Drawn	Visto / Checked	Approvato / Approved
0.	26/07/2011	EMISSIONE	FD	EB	LL
1.					
2.					
3.					

Note :

Gli elaborati si intendono validi unicamente ai fini indicati nell'intestazione. E' espressamente vietato l'utilizzo ai fini diversi da quelli indicati, nell'intestazione senza il permesso da parte del progettista. I diritti di riproduzione e di adattamento totale o parziale e con qualsiasi mezzo (copie fotostatiche, film didattici, microfilm etc...) sono riservati per tutti i paesi.

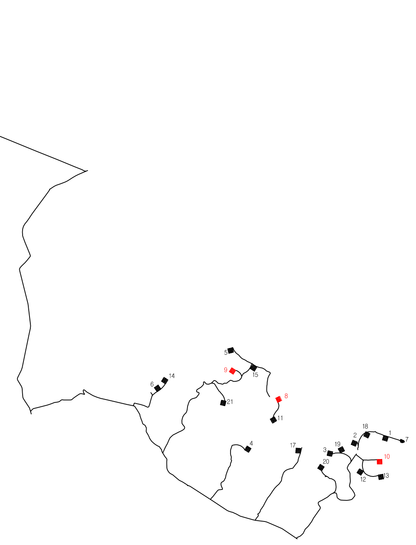

WTG 08

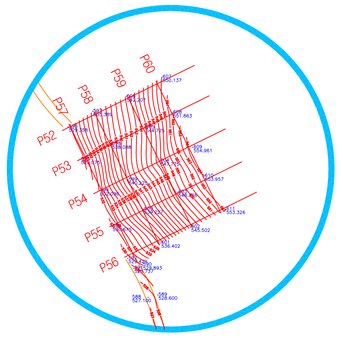

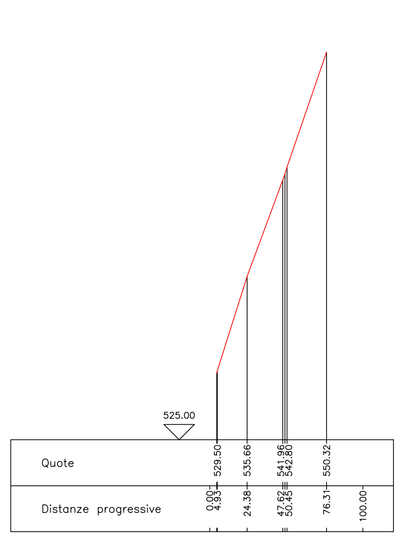

PROFILO n° 52

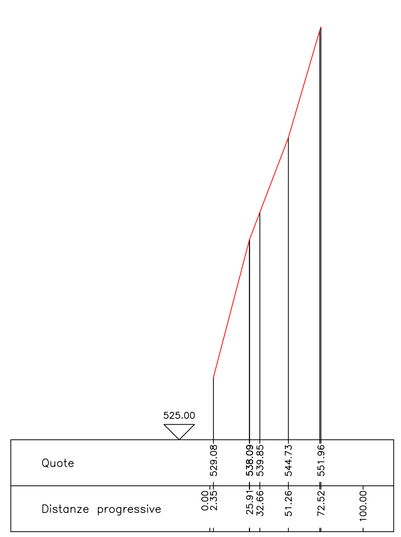

PROFILO n° 53

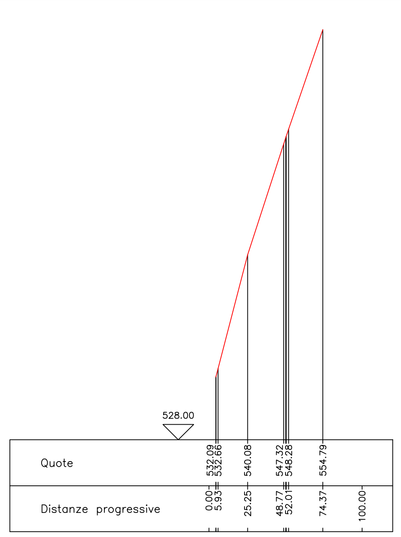

PROFILO n° 54

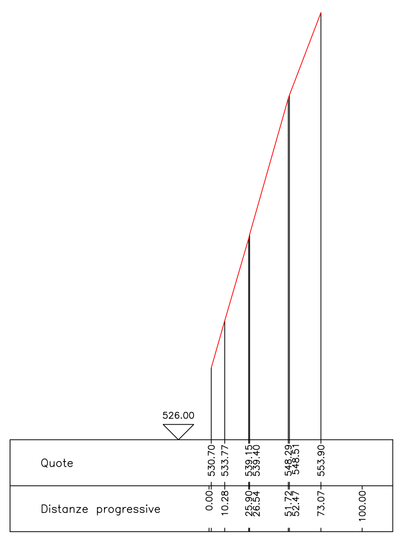

PROFILO n° 55

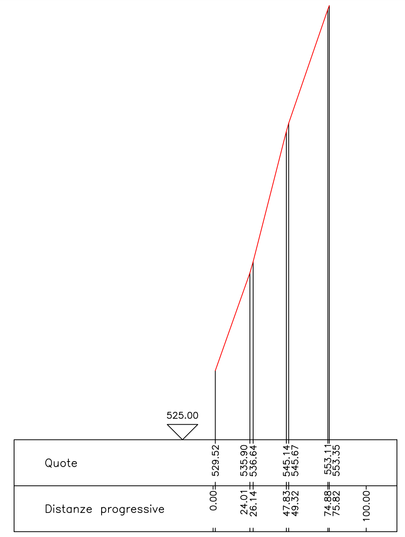

PROFILO n° 56

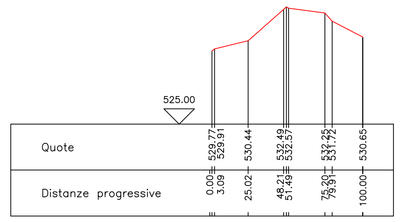

PROFILO n° 57

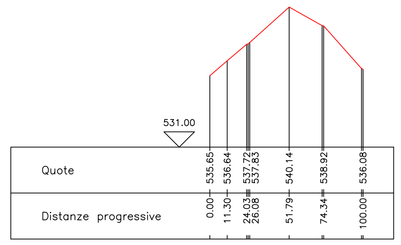

PROFILO n° 58

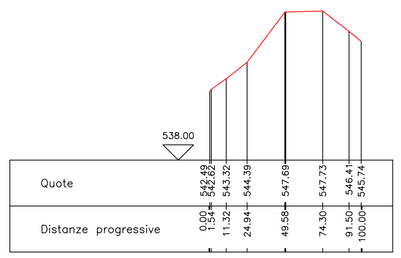

PROFILO n° 59

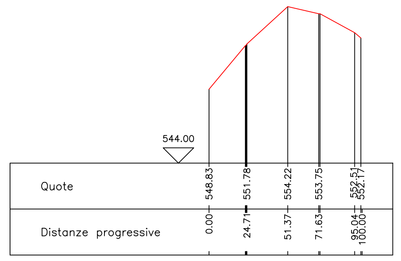

PROFILO n° 60

WTG 09

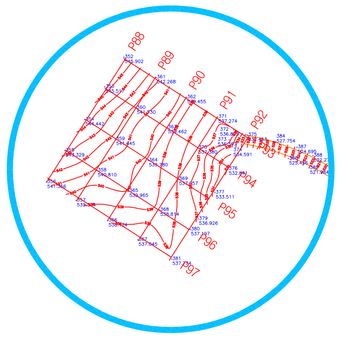

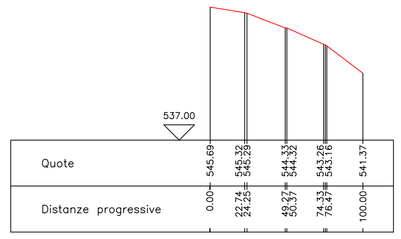

PROFILO n° 88

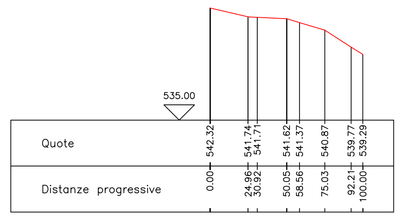

PROFILO n° 89

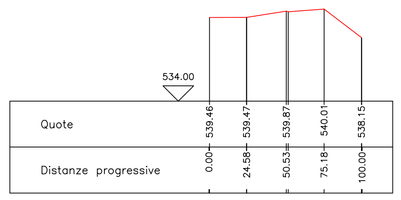

PROFILO n° 90

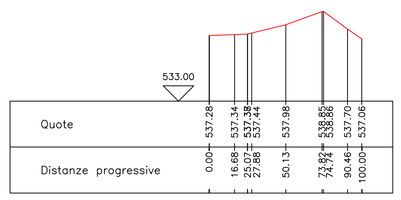

PROFILO n° 91

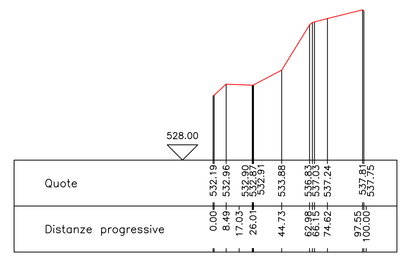

PROFILO n° 92

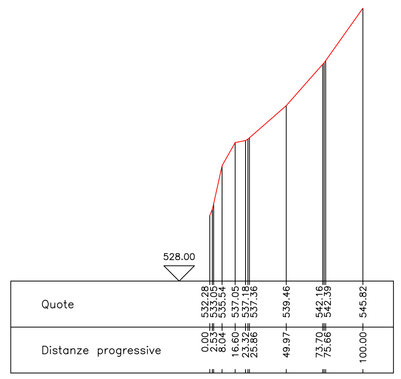

PROFILO n° 93

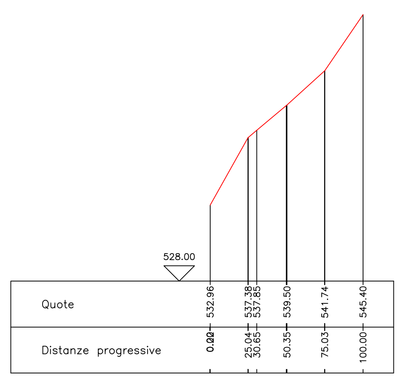

PROFILO n° 94

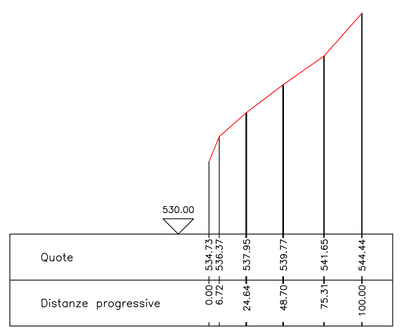

PROFILO n° 95

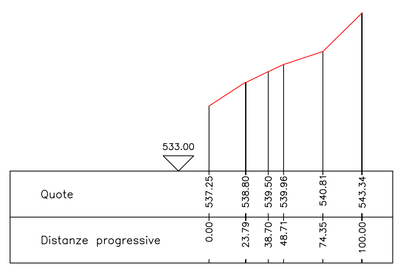

PROFILO n° 96

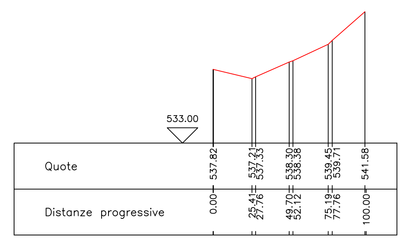

PROFILO n° 97

WTG 10

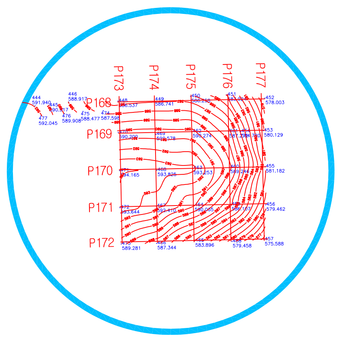

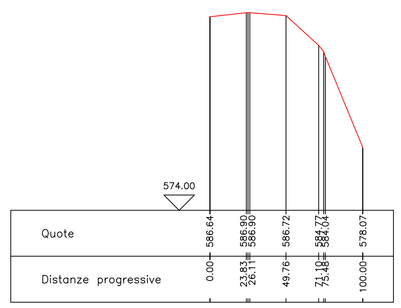

PROFILO n° 168

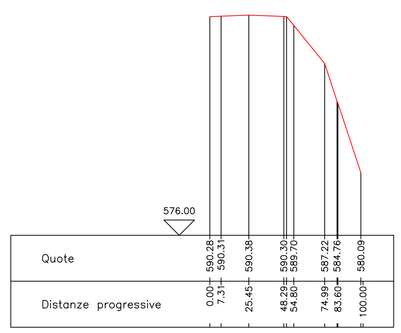

PROFILO n° 169

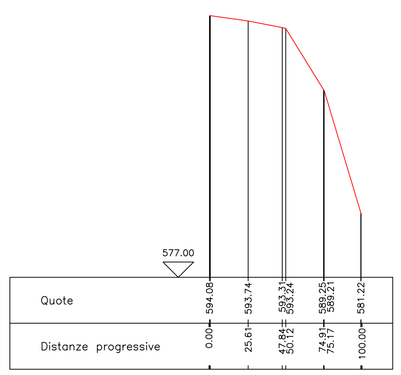

PROFILO n° 170

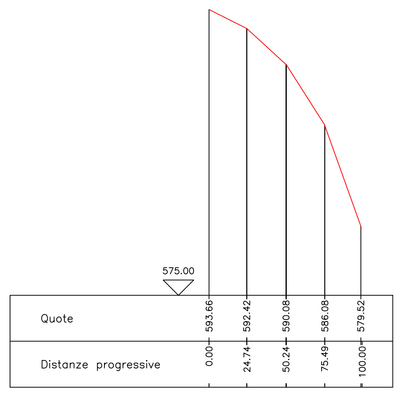

PROFILO n° 171

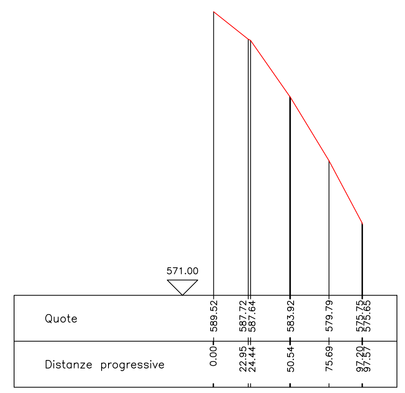

PROFILO n° 172

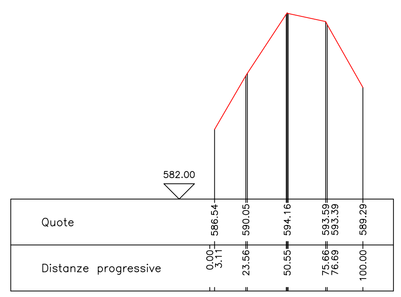

PROFILO n° 173

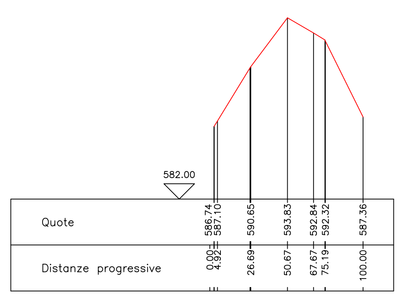

PROFILO n° 174

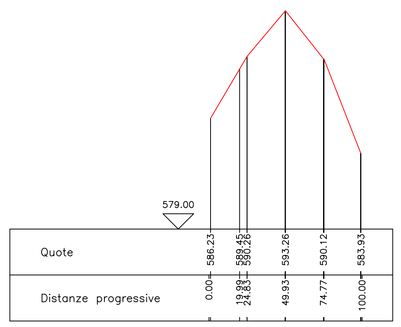

PROFILO n° 175

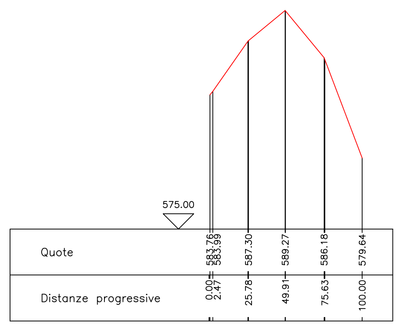

PROFILO n° 176

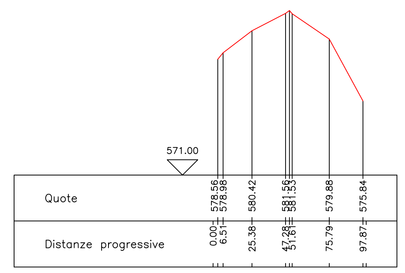

PROFILO n° 177