



Comitente:



Adest

Via Amministrativa, 14 - 70139 Matera (MT)  
 C.A. e P.iva 02797220704  

Progetto DEFINITIVO -

Parco eolico "Corona Prima" di Tricarico (MT)



Opere: Sezioni delle opere da realizzare in scala non inferiore a 1:200 per le altezze e 1:2000 per le lunghezze

Elaborato N° A.16.a.17-06


Scala:

Progettisti:












REVISIONI					
N°	Autore	Descrizione / Descrizione	Disegnato / Data	Verificato / Data	Approvato / Data
1					
2					
3					

Note:



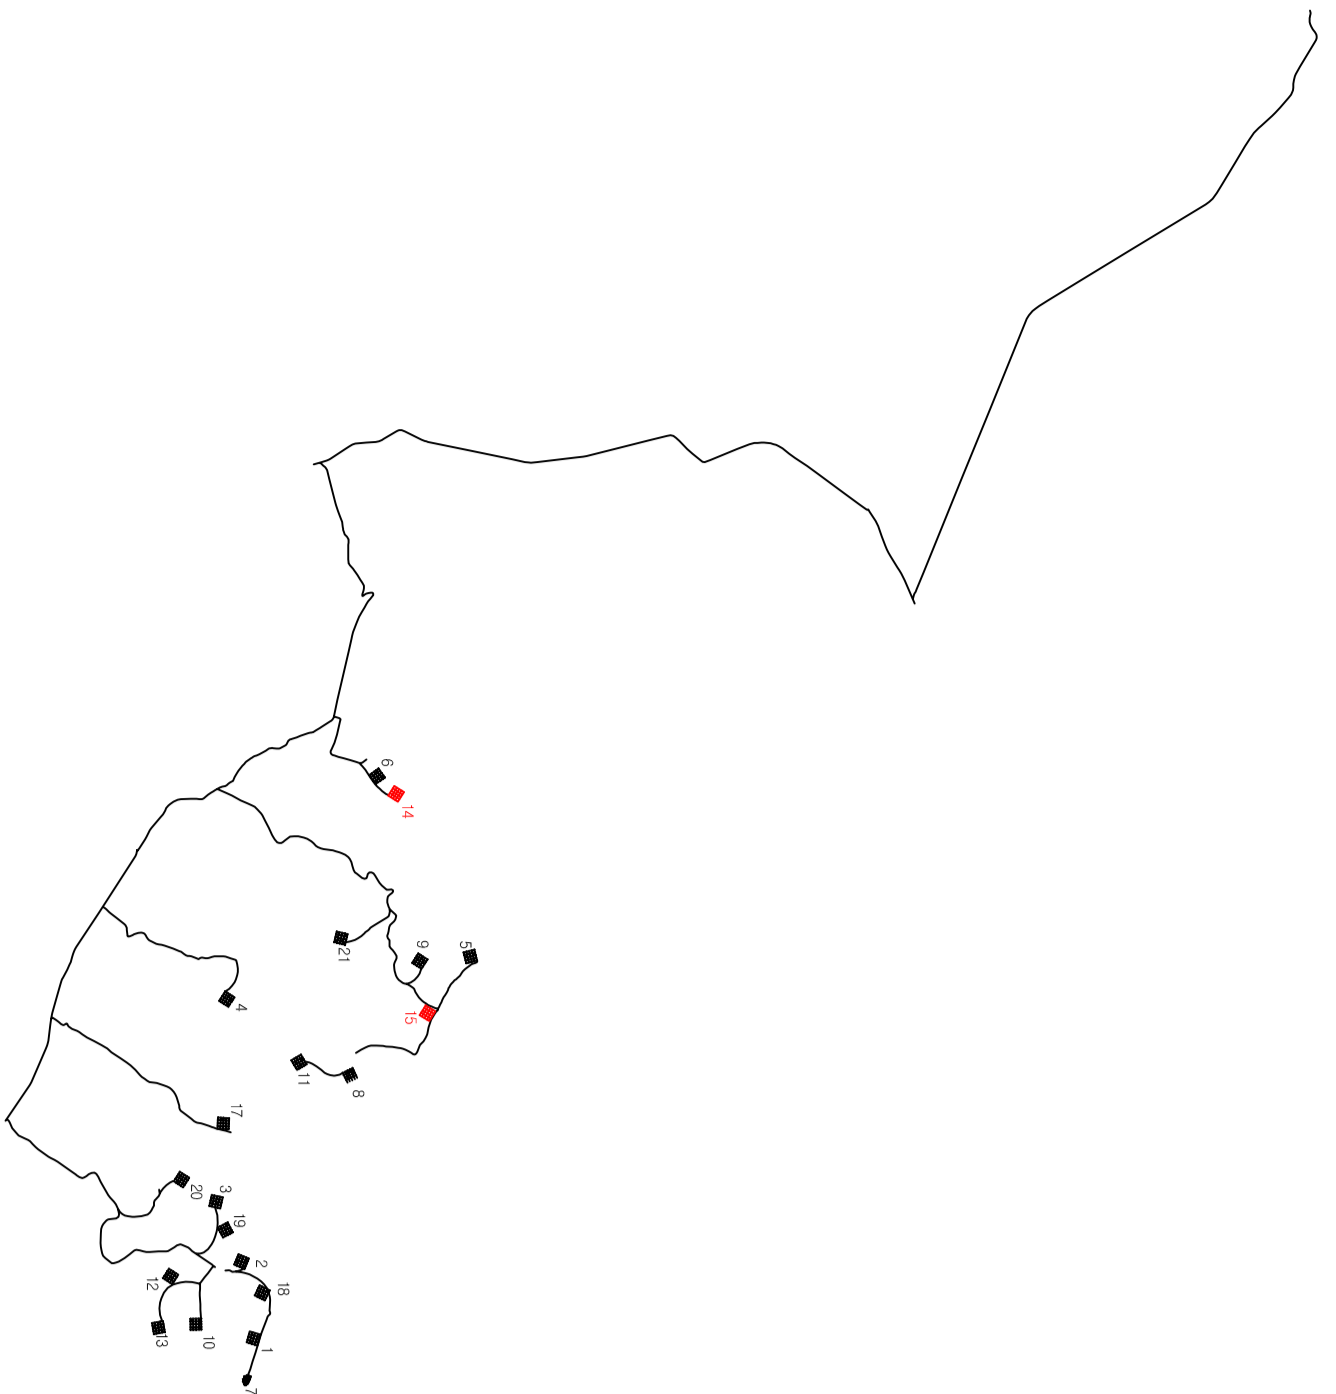

# WTG 14

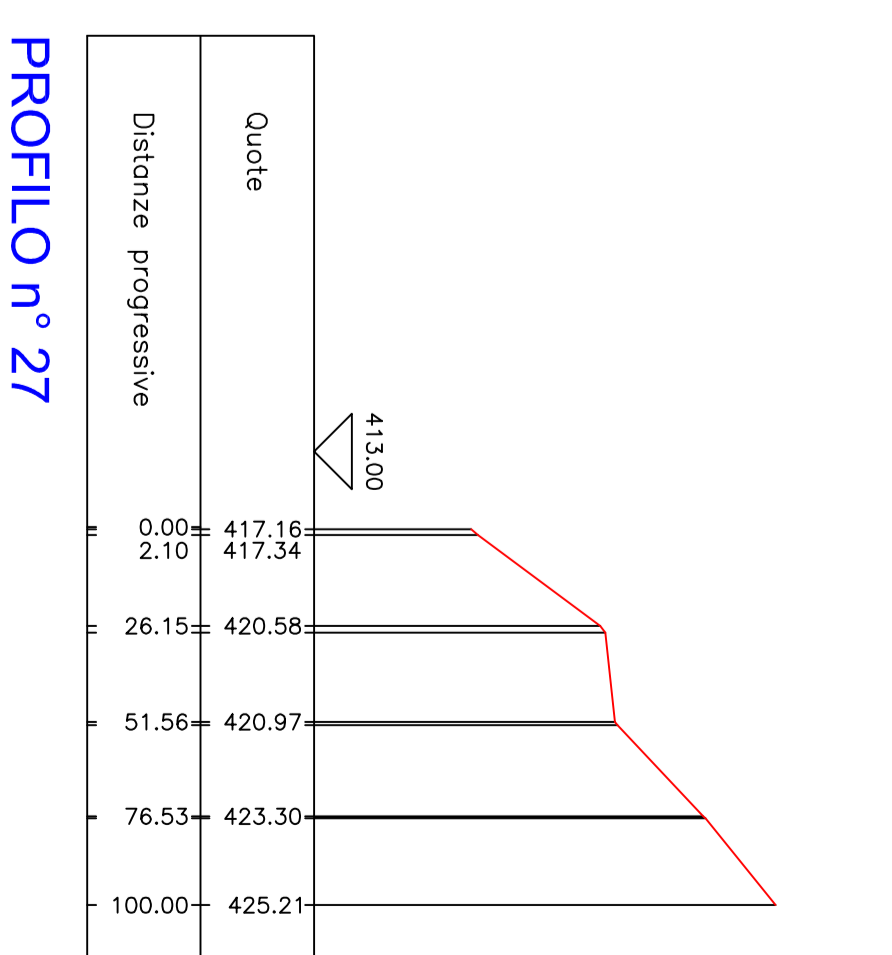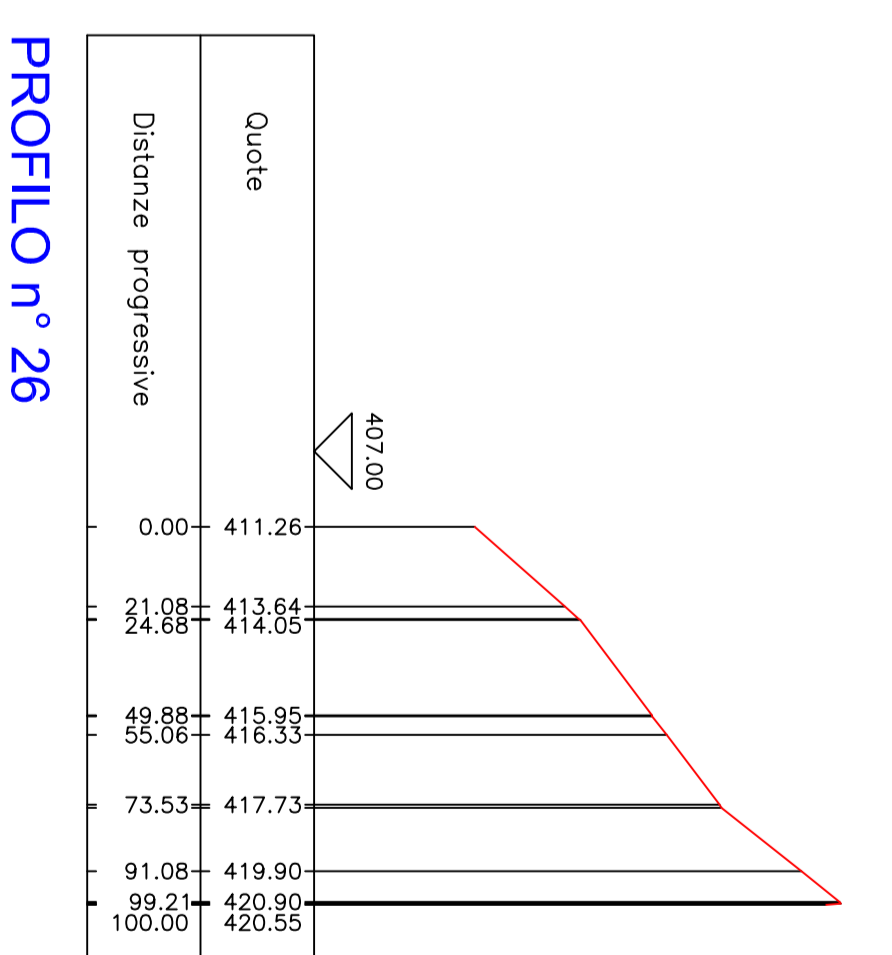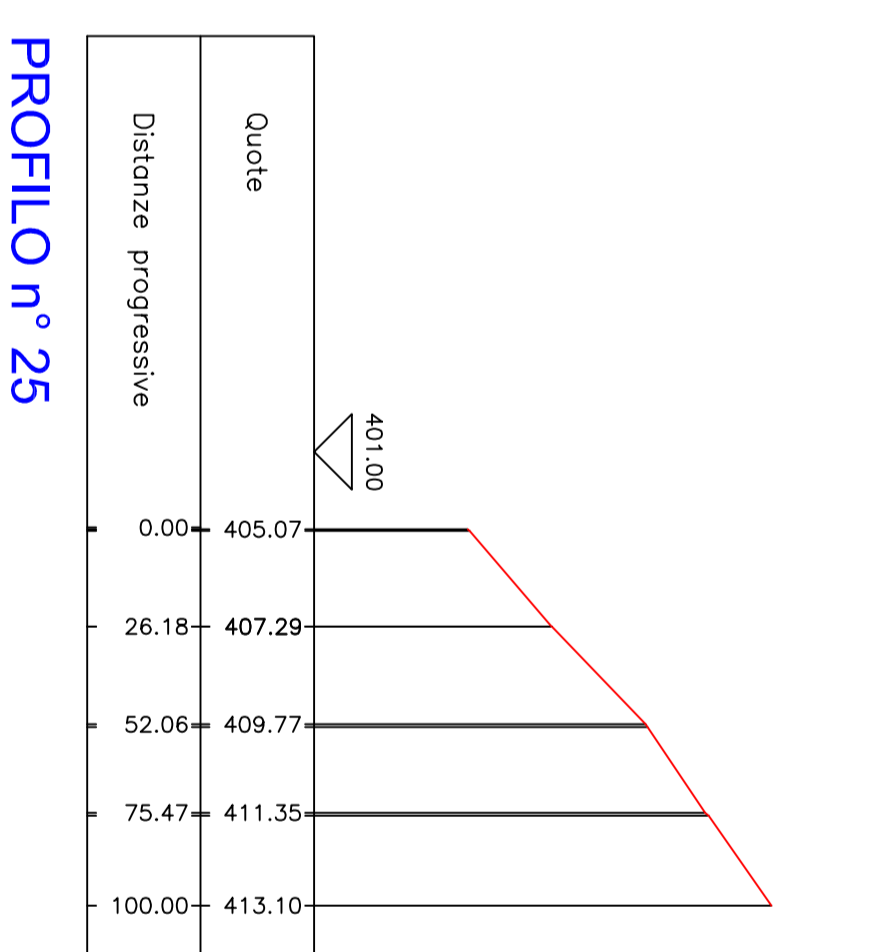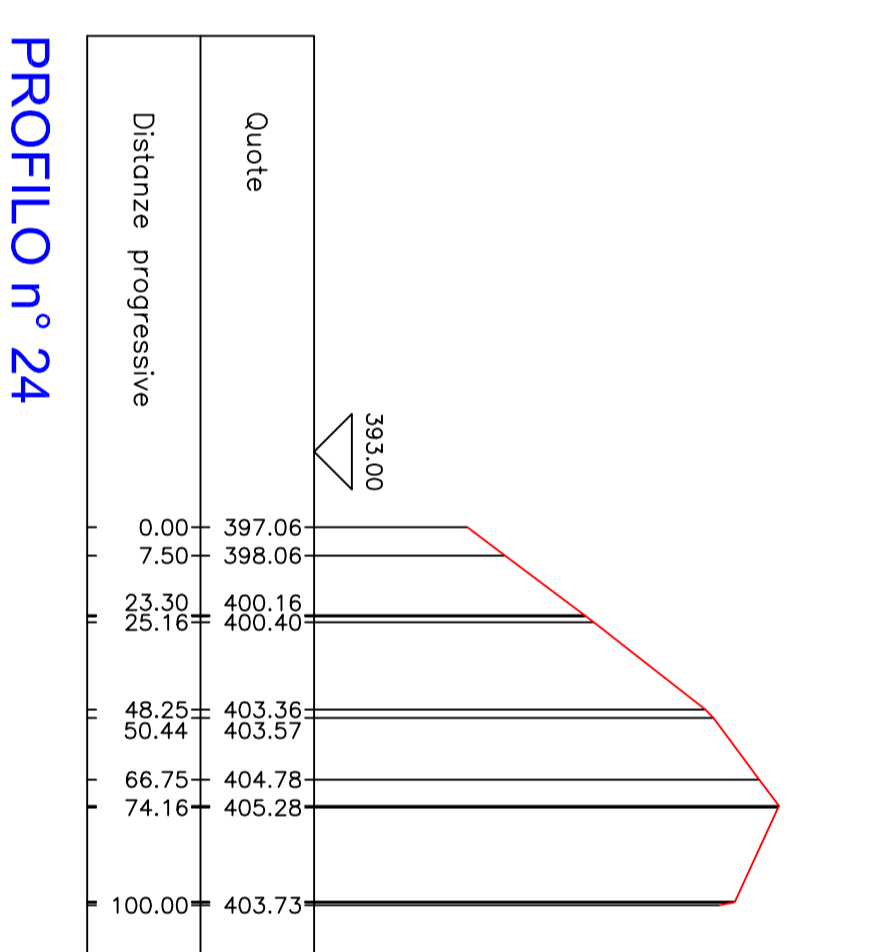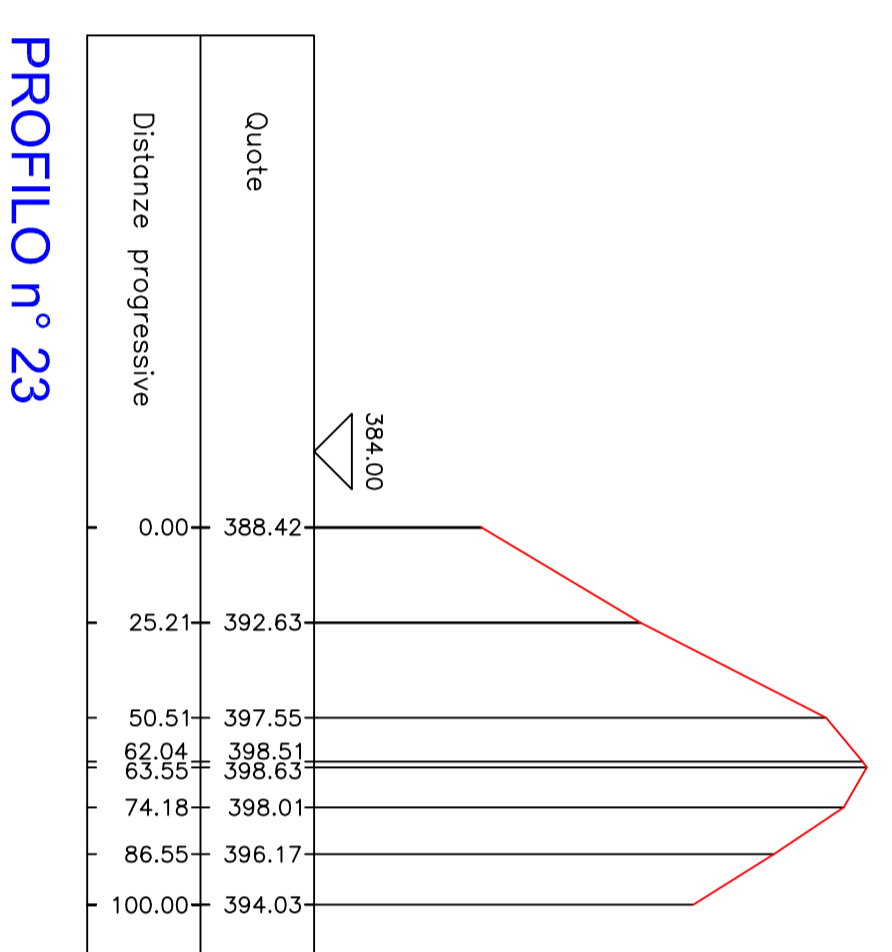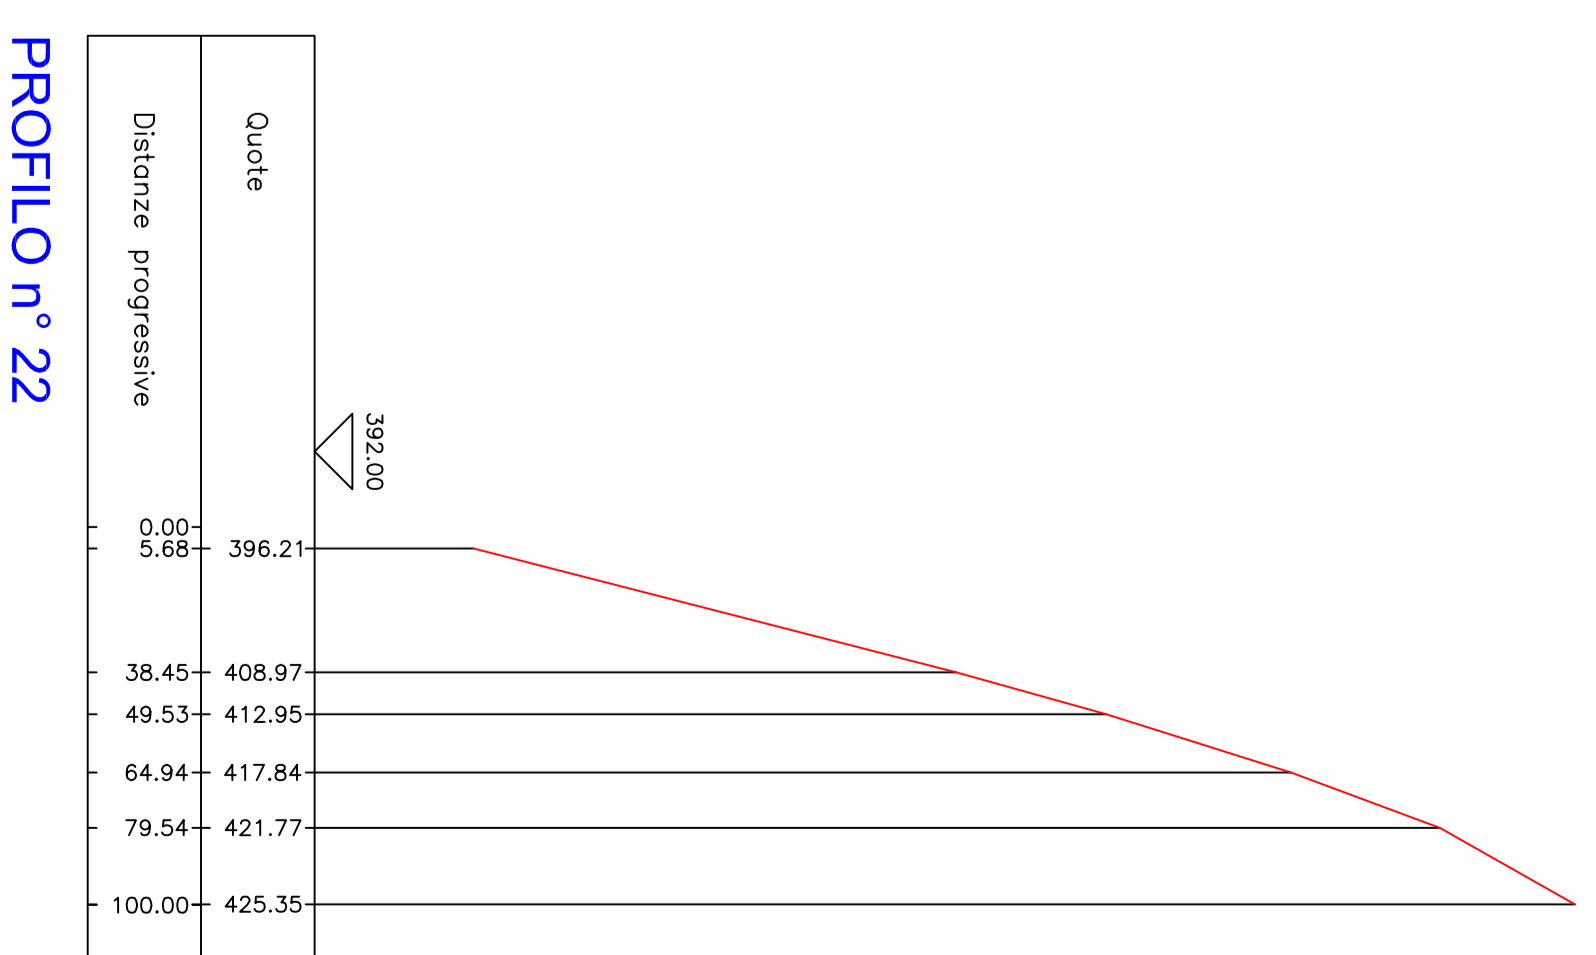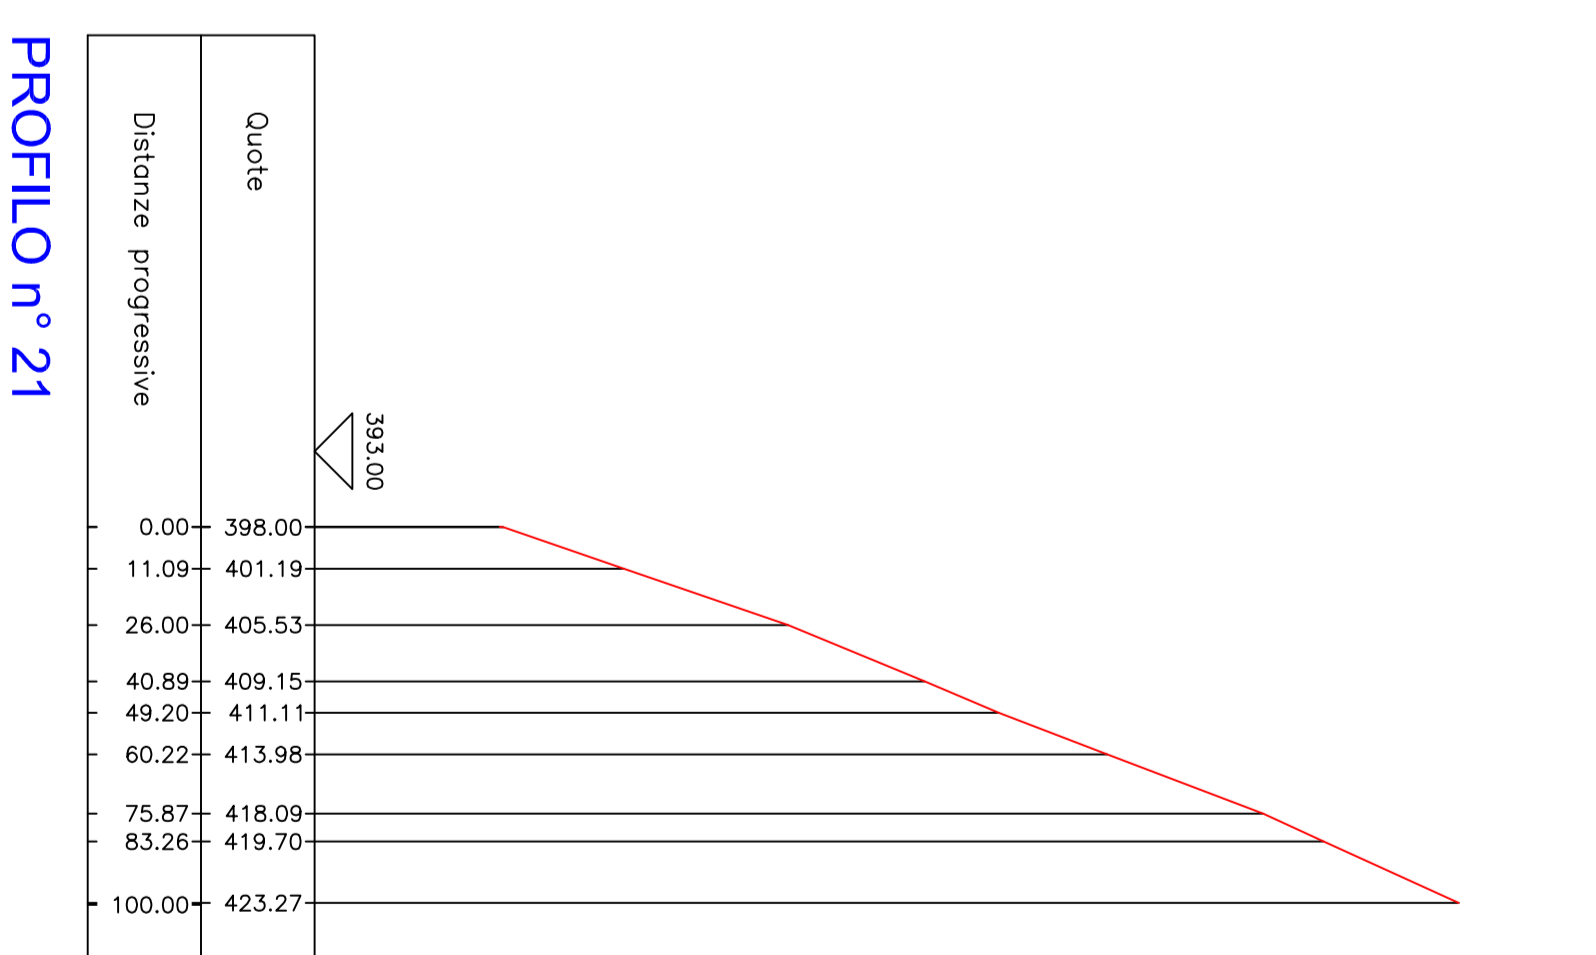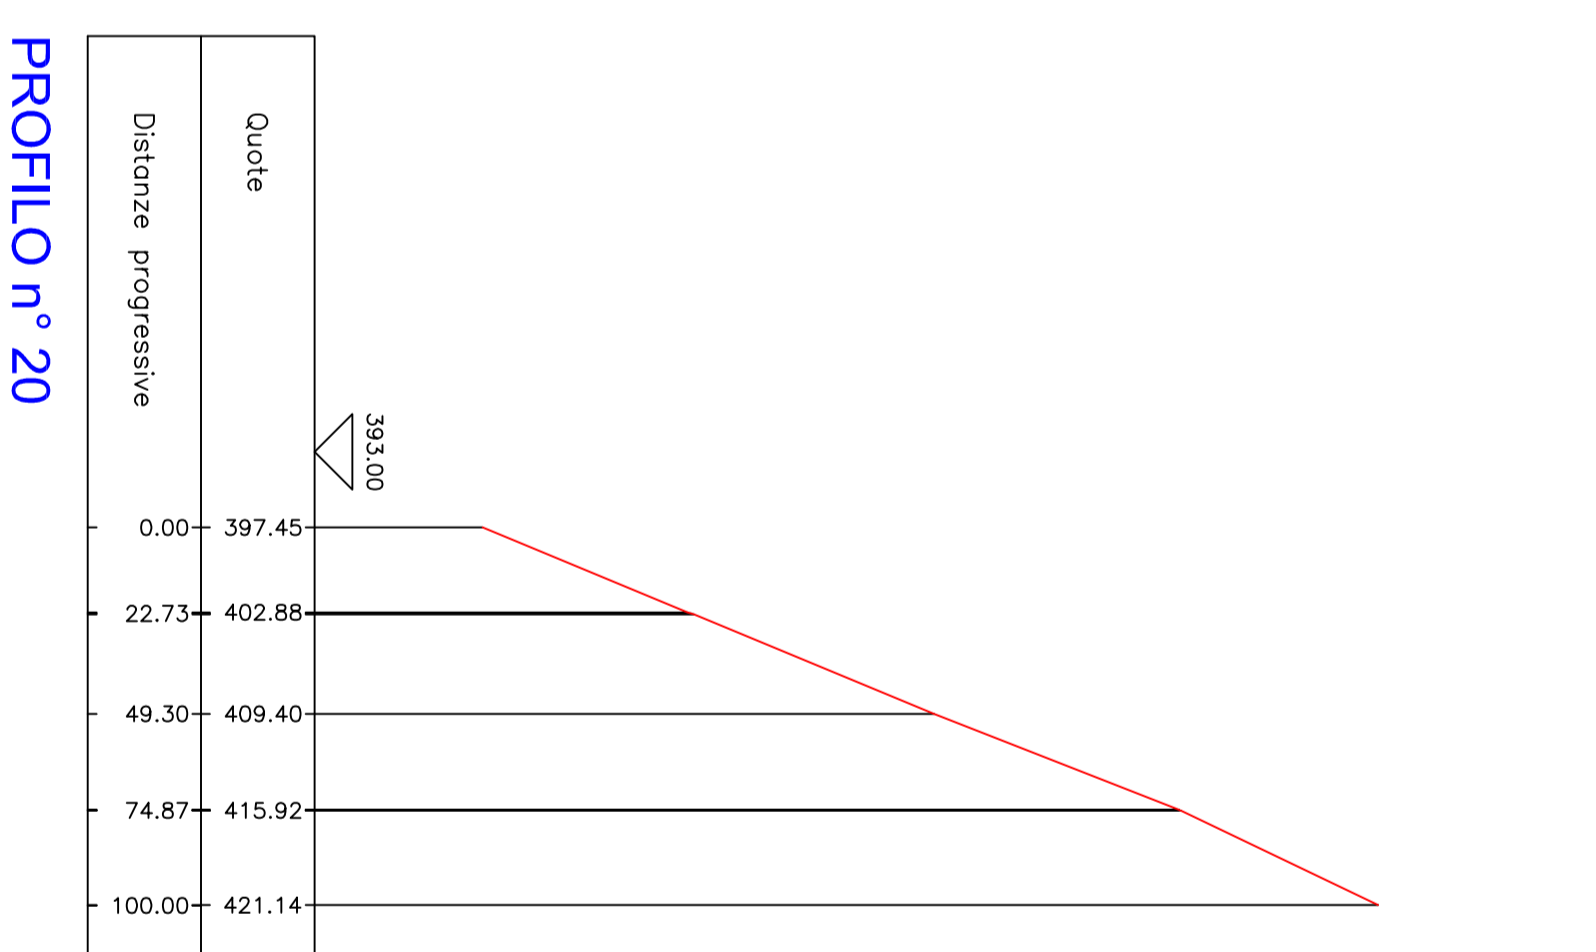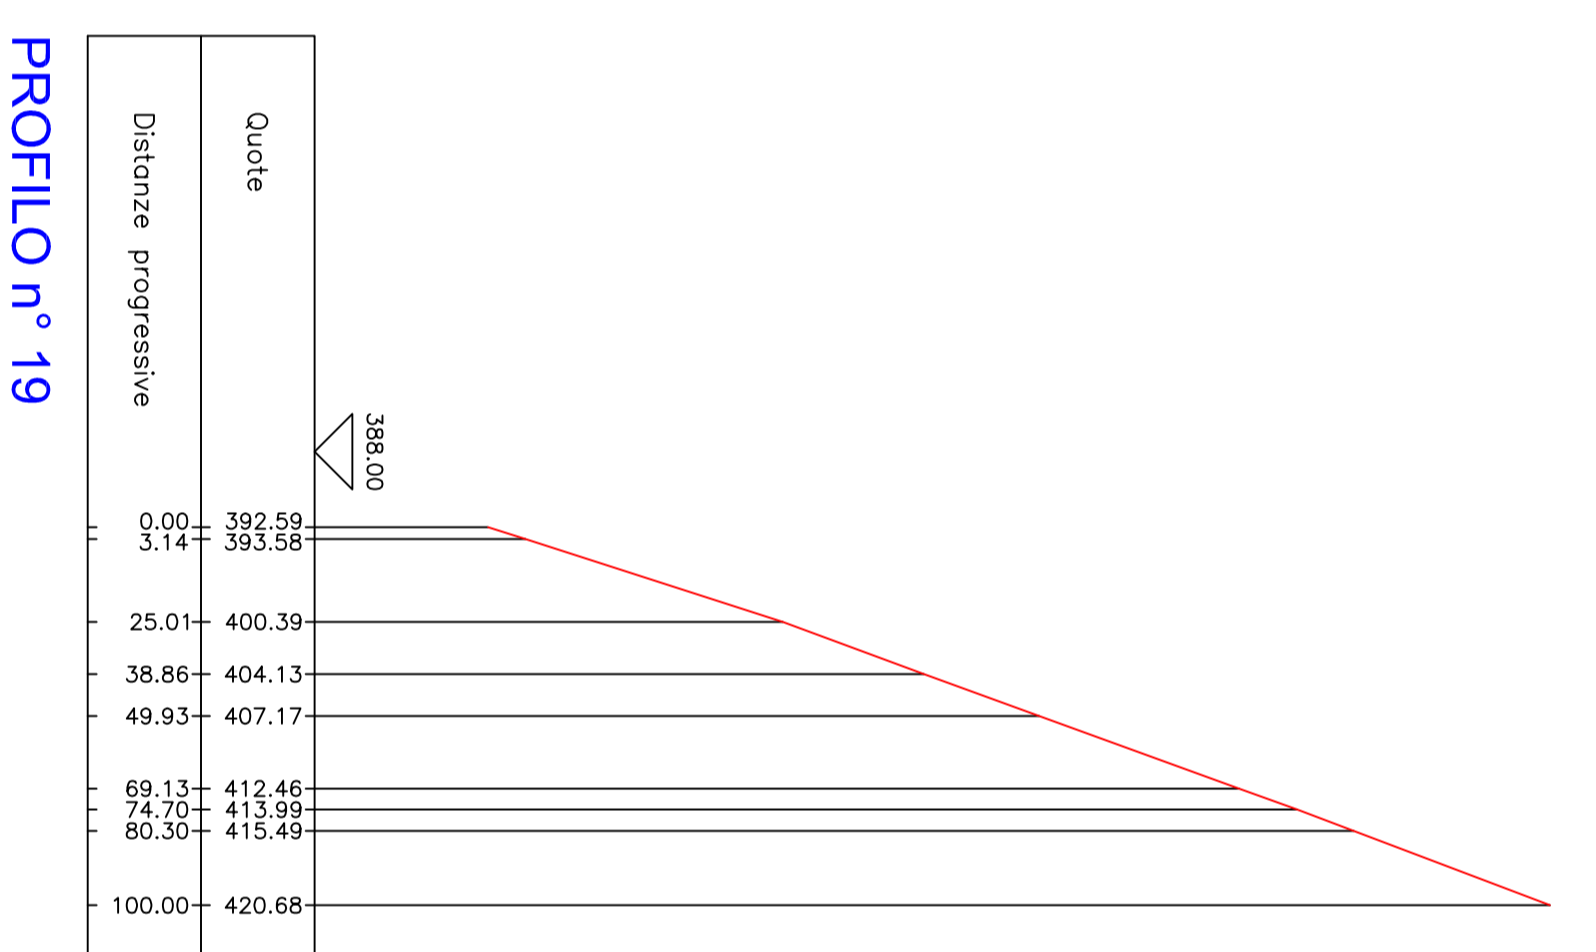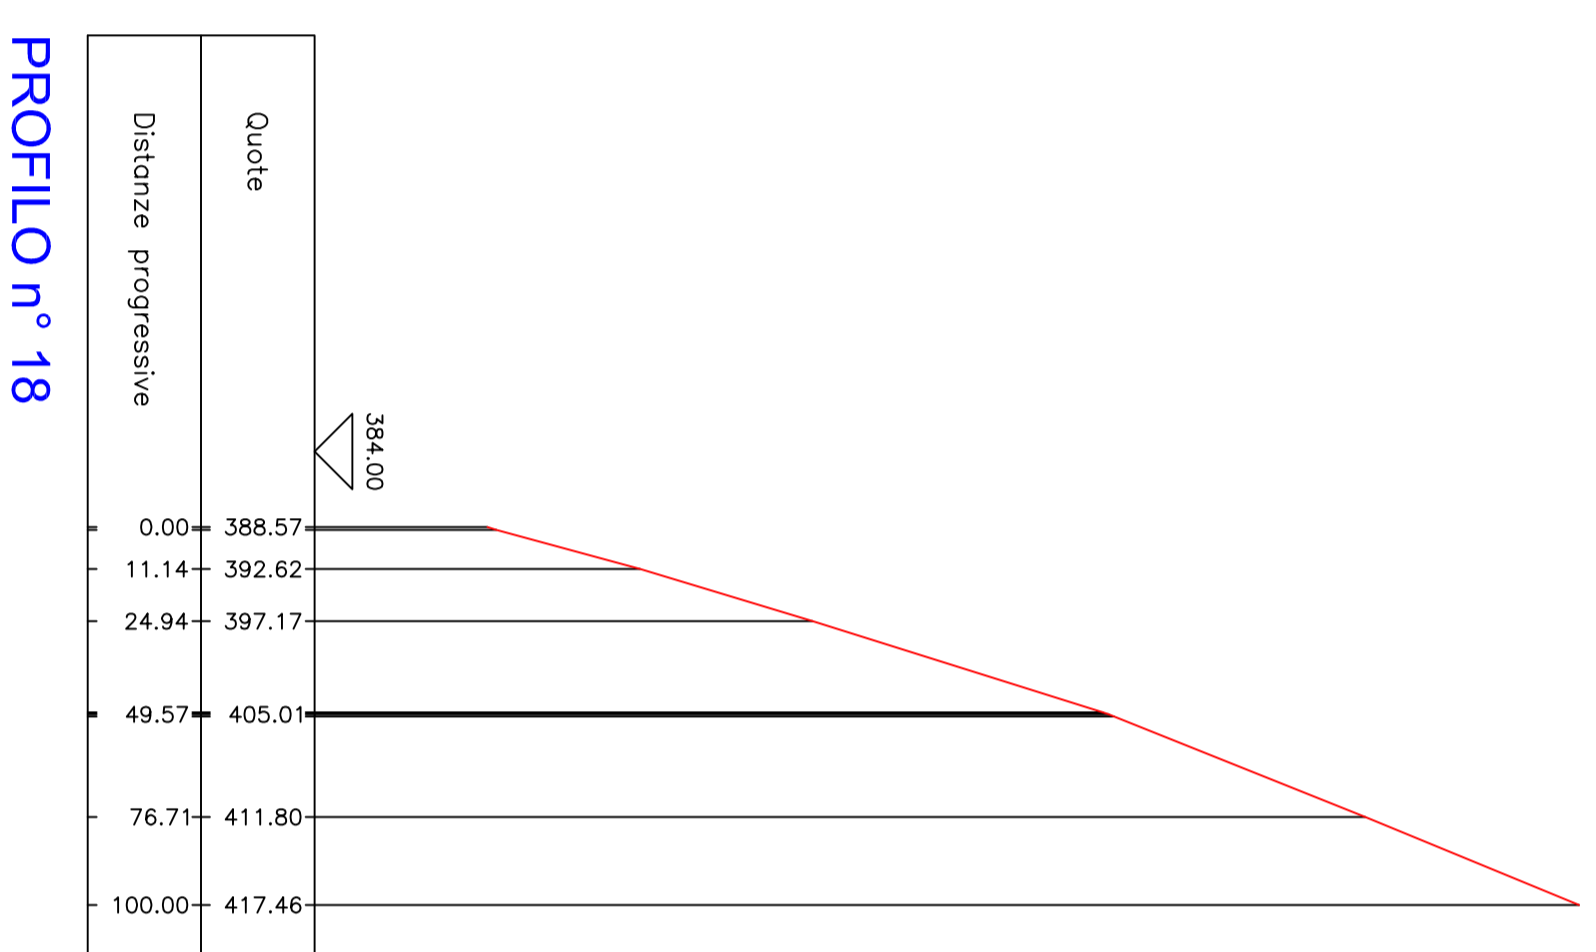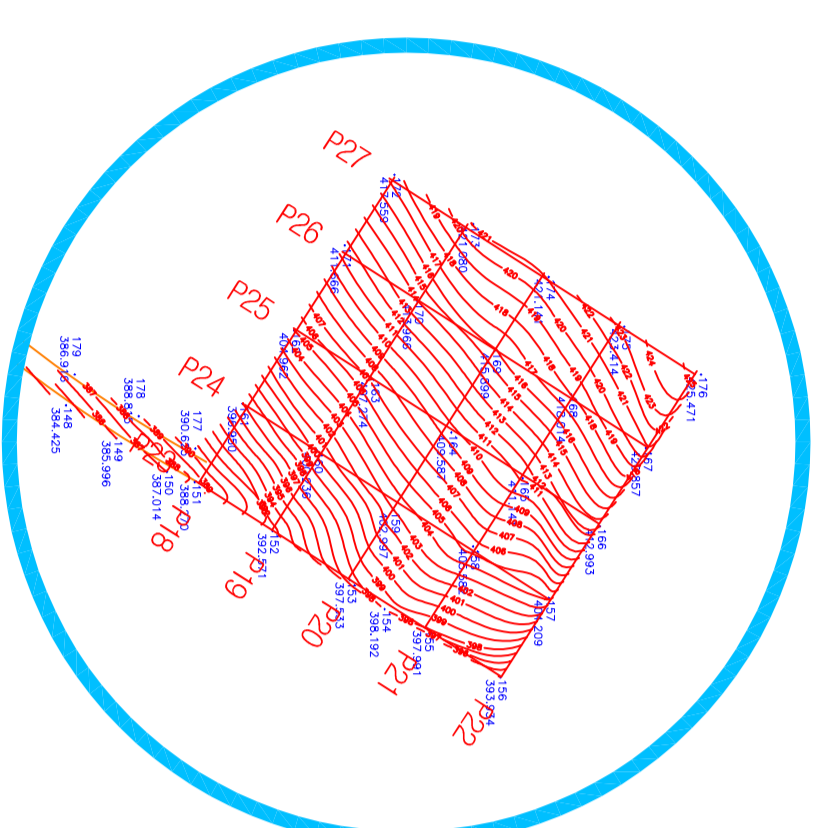

# WTG 15

